


PODHLÁDY-REZ

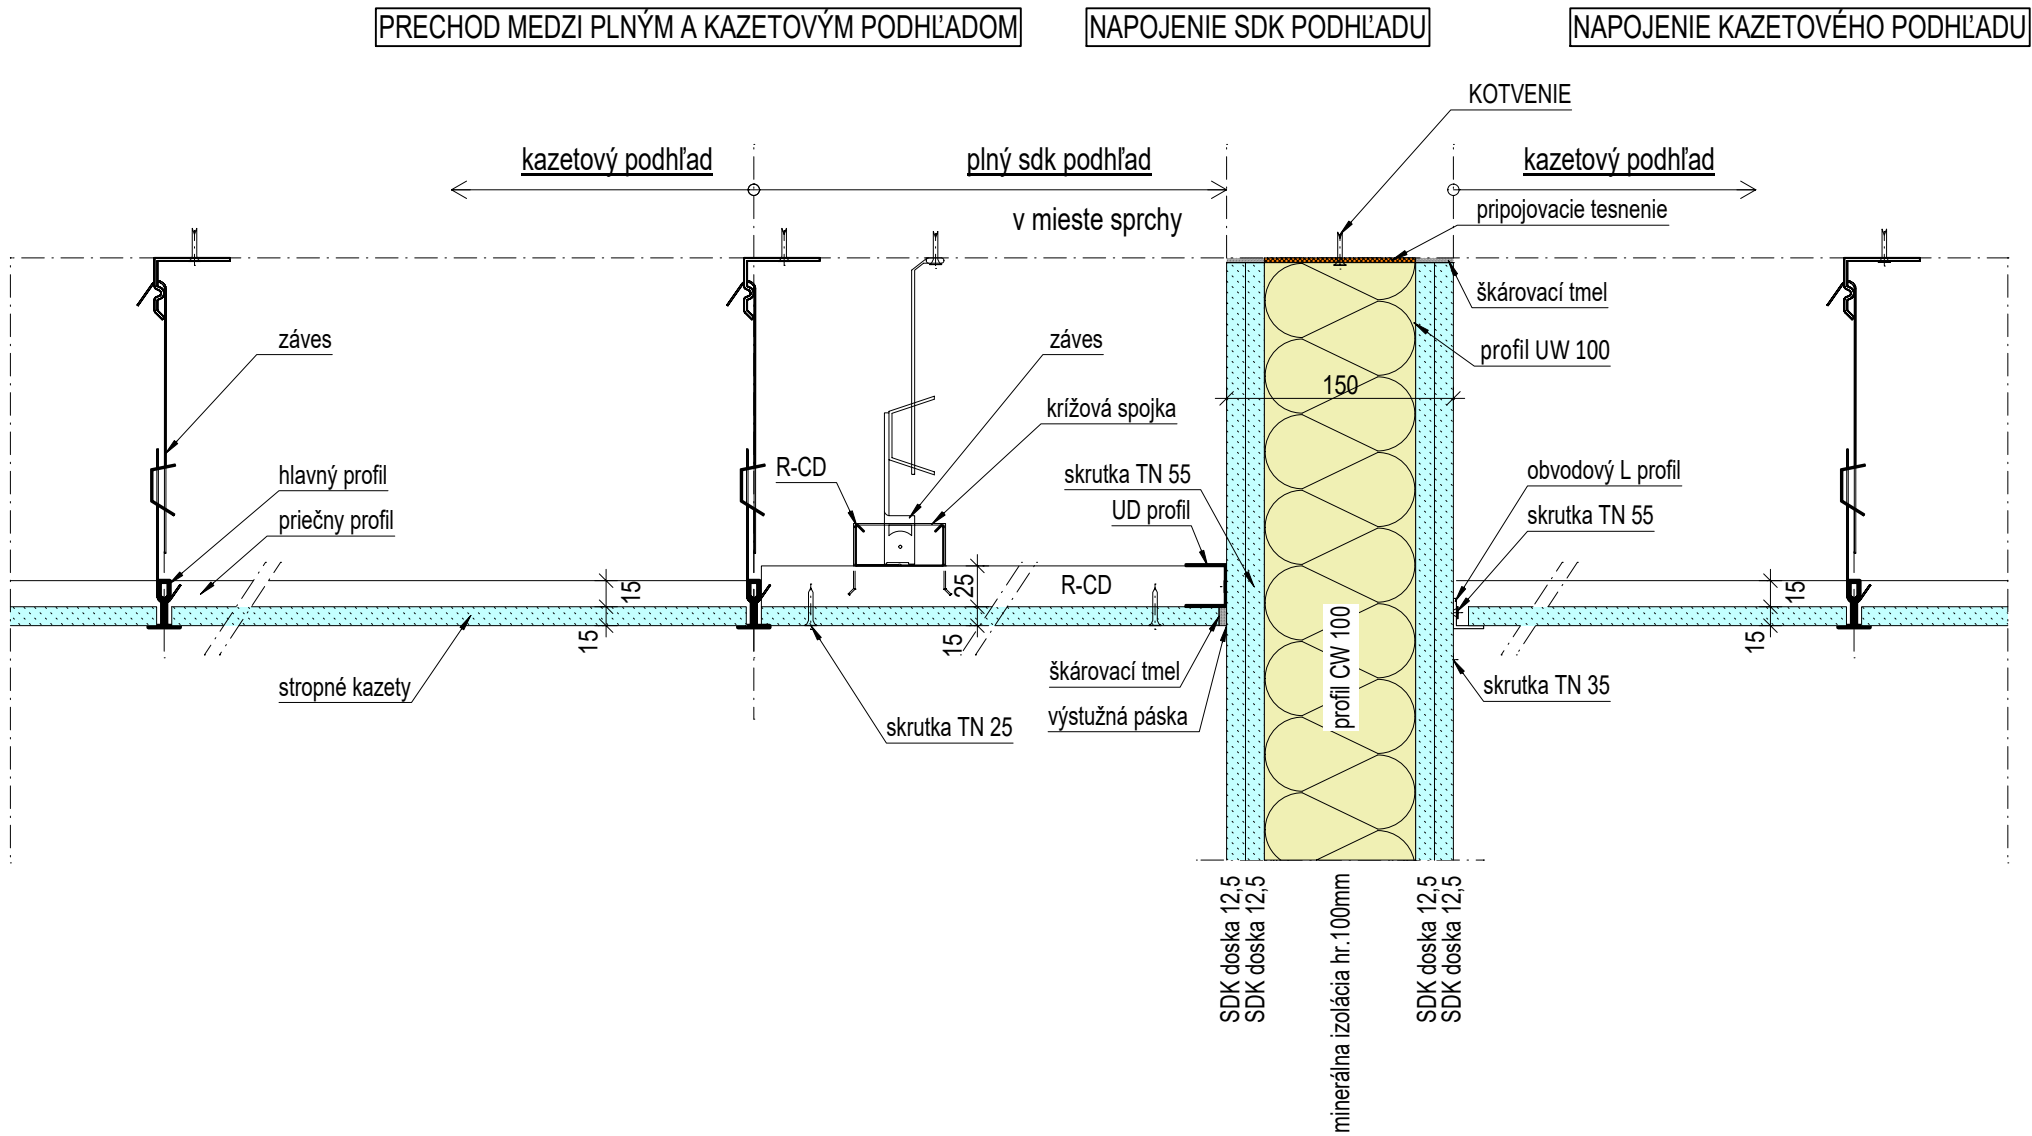

INVESTOR	OBJEDNÁVATEĽ DOKUMENTÁCIE	GENERÁLNY PROJEKTANT	AUTOR PROJEKTU	VYPRACOVAL	NÁZOV VÝKRESU	ČÍSLO DETAILU	ČÍSLO PROJEKTU	REVÍZIA
Košícká futbalová aréna a.s., Tr. SNP 48/A 040 11 KOŠICE	Košícká futbalová aréna a.s., Tr. SNP 48/A 040 11 KOŠICE			ING. OLIVER KRÁMSKY		9033	2018 - 012	00
				KONTROLOVAL ING. TIBOR PÁSTOR			DÁTUM	MIERKA
				ZODPOVEDNÝ PROJEKTANT ING. ERIK HRNČIAR	HLAVNÁ BUDOVA DETAIL PODHLÁDOV		12/2018	1:5