

VÝKAZ VÝSTUŽE PRE 1 KS


Pol.	Φ	Dĺžka [m]	Počet ks.	Celková dĺžka [m]		
				B 500B		
				6	8	12
1	12	1,15	12			13,80
2	12	2,20	12			26,40
3	8	2,90	16		46,40	
4	12	2,90	4			11,60
5	6	0,96	20	19,20		
6	8	0,94	4		3,74	
7	8	0,68	16		10,80	
Total	m (m²)			19,20	60,94	51,80
	kg/m (kg/m²)			0,222	0,395	0,888
	kg			4,26	24,07	46,00
	kg				74,33	

CELKOVÝ POČET - 2KS

1ks - I.Etapa - zrealizované
1ks - II.+ III. Etapa

BETÓN: ŽB VENIEC STN EN 206-1-C25/30-XC1(SK)-CI 0,4-Dmax 16-S3
KRYTIE 25 mm
ZÁKLADOVÝ PÁS STN EN 206-1-C25/30-XC0(SK)-CI 0,4-Dmax 16-S3
OCEĽ B 500B
POZNÁMKY :
KRYTIE DANÉ AKO KRYTIE STRMEŇA
VÝSTUŽ JE KÓTOVANÁ K VONKAJŠIEMU POVRCHU PRÚTA
VNÚTORNÝ PRIEMER ZAKRIVENIA VÝSTUŽE dbr=4Φds ak Φ≤16mm; dbr=7Φds ak Φ>16
dbr=priemer zakrivenia, ds= priemer prúta
KÓTY SÚ UDÁVANÉ V [mm]
PRED BETONÁŽOU NUTNÁ KOORDINÁCIA PROFESIAMI !!!

SCHÉMA
SCHEME


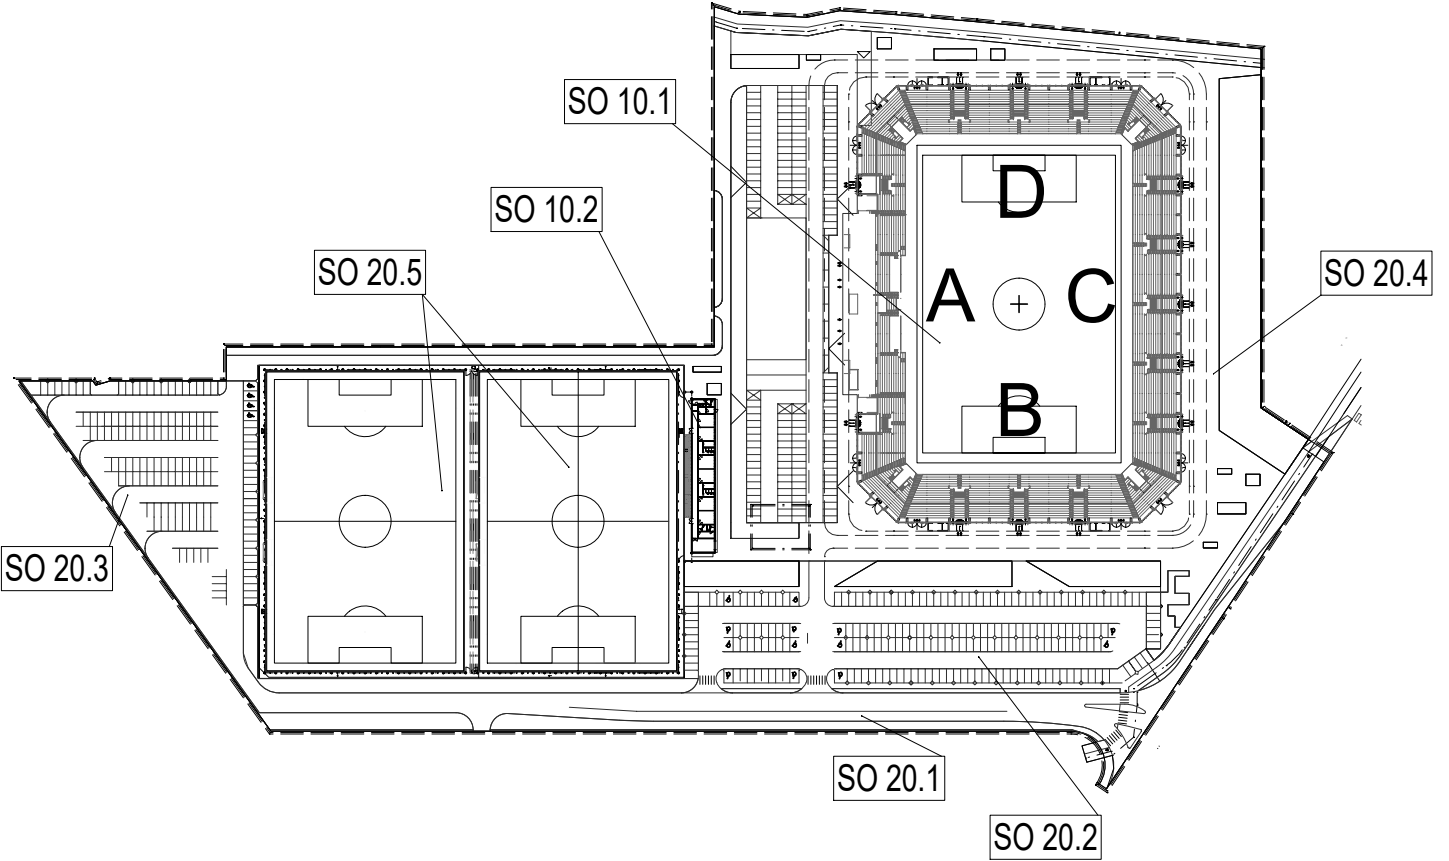


ORIENTAČNÝ PLÁN BUDOVY ŠTADIÓNA

etapizácia samotného štadióna podľa hlavných stavieb

- 1.ETAPA: podľa požiadaviek štadión 3.kategorie = západná tribúna + východná tribúna + ihrisko
- 2.ETAPA: podľa požiadaviek štadión 4.katégorie = 2x krátke tribúny južná + severná
- 3.ETAPA: podľa požiadaviek dokončenie štadión 4.katégorie = 4x spojovacie ROHY tribún

Súradnicový systém/Grid system : S-JTSK
±0,000 = 238.000 m.n.m
Výškový systém/Vertical system : Bpv

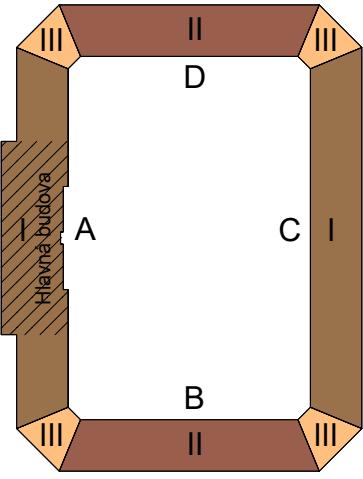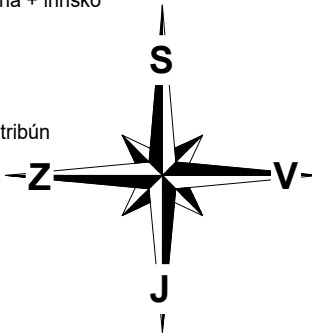

Pôvodná PD DUR: ing. Mgr. art. PAVOL ŠIMKO, ADF s.r.o.

TENTO VÝKRES JE MAJETKOM SPOLOČNOSTI HESCON s.r.o. A ADIF s.r.o. A MÔŽE BYŤ POUŽÍVANÝ, KOPÍROVANÝ A VYDANÝ TRETEJ STRANE JEDINE NA ZÁKLADE ZMLUVY ALEBO PÍSMENNÉHO SUHLASU SPOLOČNOSTI HESCON s.r.o. A ADIF s.r.o.

Číslo rev.	Dátum	Opis revízie	Revíziu vyvolal	Vypracoval
03				
02				
01	20.05.2022	Úpravy, zmeny a doplnenia dokumentácie pre účely realizácie diela II. a III. Etapy	Investor	Štelbaský

Názov stavby	KOŠICKÁ FUTBALOVÁ ARÉNA
Miesto stavby	KOŠICE IV, KOŠICE - JUH Kat územie: Južné mesto, ul. Pri Prachárni

Stavebník	Košická futbalová aréna a.s., Tr. SNP 48/A 040 11 KOŠICE
-----------	--

Generálny dodávateľ	
---------------------	--

Objednávateľ dokumentácie	Košická futbalová aréna a.s., Tr. SNP 48/A 040 11 KOŠICE
---------------------------	--

Projektový manažér	ING. ERIK HRNČIAR	Podpis:	Generálny projektant: HESCON s.r.o. NÁMESTIE SV. ANNY 20C/7269 911 01 TREŇČÍN Tel.č.: +421 (0)32 6513 700 WEB: www.hescon.sk	Autor projektu: Ing. Arch. CSABA AMBRUS Adif s.r.o. KLARISSKÁ 12 811 01 BRATISLAVA Tel.č.: +421 (0)905 296 351 WEB: www.adif.sk
Hl. inžinier projektu	ING. ERIK HRNČIAR	Podpis:		
Autor projektu				
Vypracoval	JÁN ŠTELBAŠKÝ	Podpis:	Projektant časti: HESCON s.r.o. NÁMESTIE SV. ANNY 20C/7269 911 01 TREŇČÍN Tel.č.: +421 (0)32 6513 700 WEB: www.hescon.sk	Označenie paré
Kontroloval	ING. RÓBERT SOKOL	Podpis:		
Zodp. projektant	ING. ERIK HRNČIAR	Podpis:		

Stupeň	DOKUMENTÁCIA PRE REALIZÁCIU STAVBY	Autorizačná pečiatka	
Časť PD	D1. DOKUMENTÁCIA STAVEBNÝCH OBJEKTOV A INŽINIERSKÝCH SIETÍ	Autorizačná pečiatka	
Objekt	SO 10.1. FUTBALOVÝ ŠTADIÓN I. AŽ III. ETAPA		
Profesia	10.1_220_BETÓNOVÉ KONŠTRUKCIE		
Názov	VÝKRES TVARU A VÝSTUŽE STENY PRE EL	Mierka 1:25	Formát 3xA4
		Dátum 12/2018	

Kód dokumentu															
Číslo projektu / zákazky				Stavba		Stupeň		Časť PD		Objekt		Profesia		Číslo výkresu	
2	0	1	8	0	1	2	K	F	A	-	D	R	S	D	1
1	1	0	1	2	2	0	8	0	2	9	0	1			