

Pôvodná PD DUR: ing. Mgr. art. PAVOL ŠIMKO, ADF s.r.o.

Číslo rev.	Dátum	Opis revízie	Revíziu vyvolal	Vypracoval
03				
02				
01	10.5.2022	Aktualizácia výkresu pre účely realizácie II. a III. etapy		

Názov stavby	KOŠICKÁ FUTBALOVÁ ARÉNA			
Miesto stavby	KOŠICE IV, KOŠICE - JUH Kat územie: Južné mesto, ul. Pri Prachárni			
Stavebník	Košícká futbalová aréna a.s., Tr. SNP 48/A 040 11 KOŠICE			

Generálny dodávateľ				
---------------------	--	--	--	--

Objednávateľ dokumentácie	Košícká futbalová aréna a.s., Tr. SNP 48/A 040 11 KOŠICE			
---------------------------	--	--	--	--

Projektový manažér	Podpis:	Generálny projektant	HESCON s.r.o. NAMESTIE SV. ANNY 20C/7269 911 01 TRENCÍN Tel.č.: +421 (0)32 6513 700 WEB: www.hescon.sk	Autor projektu:	Adif s.r.o. KLARISSKÁ 12 811 01 BRATISLAVA Tel.č.: +421 (0)905 296 351 WEB: www.adif.sk
Hl. inžinier projektu	Podpis:				
Vypracoval	ATTILA KOVÁTS	Podpis:	CellQoS, a.s. Dolné bašty 8833/14 917 01 Trnava WEB: http://www.cellqos.sk		
Kontroloval	ING. PETER BIRÓ	Podpis:			
Zodp. projektant	ING. PETER BIRÓ	Podpis:			

Stupeň	DOKUMENTÁCIA PRE REALIZÁCIU STAVBY		Autorizačná pečiatka		Autorizačná pečiatka	
Časť PD	D1. DOKUMENTÁCIA STAVEBNÝCH OBJEKTOV A INŽINIERSKÝCH SIETÍ					
Objekt	SO 10.1 FUTBALOVÝ ŠTADIÓN I. AŽ III. ETAPA					
Profesia	463_SILNOPRÚDOVÉ ROZVODY					
Názov	RSD2 - ROZVÁDZAČ SOC. PRIESTOR		Mierka	-	Formát	8x A4
					Dátum	05/2022

Kód dokumentu																											
Číslo projektu / zákazky						Stavba		Stupeň			Časť PD		Objekt			Profesia			Číslo výkresu			Revízia					
2	0	1	8	0	1	2	K	F	A	-	D	R	S	D	1	1	0	1	4	6	3	8	0	5	5	0	0

KOŠICKÁ FUTBALOVÁ ARÉNA

ŠPECIFIKÁCIA ZARIADENIA ROZVÁDZAČ

INŠTALOVANÝ VÝKON: $P_i = 71,1 \text{ kW}$, $P_s = 46 \text{ kW}$

TYP ROZVÁDZAČA: - RSD2
KRYTIE: - IP40/20
DVERE: -

NAPÁŤOVÁ SÚSTAVA: NN ... 3+PEN/3+PE+N AC 400V/230V 50Hz, TN-C-S

Projektant nenesie žiadnu zodpovednosť za zmeny uskutočnené bez písomného súhlasu projektanta!!!
Tento výkres je originál, jeho kopírovanie je trestné podľa §21, odst. d.) zákona č. 383/1997 Z.z.

POZNÁMKY:

OCHRANNÉ OPATRENIE PRED ZÁSAHOM ELEKTRICKÝM
PRÚDOM PRI ZARIADENIACH NN:

Ochranné opatrenia : samočinné odpojenie napájania
podľa STN 33 2000-4-41:2007

- opatrenia na základnú ochranu (ochrana pred priamym dotykom): čl. 411.2

Príloha A, kapitola A.1 základná izolácia živých častí

Príloha A, kapitola A.2 zábranami alebo krytmi

Príloha B, kapitola B.2 prekážkami

Príloha B, kapitola B.3 ochrana umiestne ním mimo dosahu

- opatrenia na ochranu pri poruche
(ochrana pred nepriamym dotykom): čl. 411.3

Ochranné uzemnenie a ochranné pospájanie ... čl. 411.3.1

Samočinné odpojenie pri poruche ... čl. 411.3.2


- doplnková ochrana: čl. 415

Prúdové chrániče (RCD) ... čl. 415.1

Doplnkové ochranné pospájanie ... čl. 415.2

LEGENDA:

FA	istice
FU	poistky
FV	ochrany proti prepätiu
FI	prúdové chrániče
HL	signalizácia svetelná
KM	stýkače
SB	tlačidlá
KI	impulzné relé
H	signalizácia
TIC	termostat

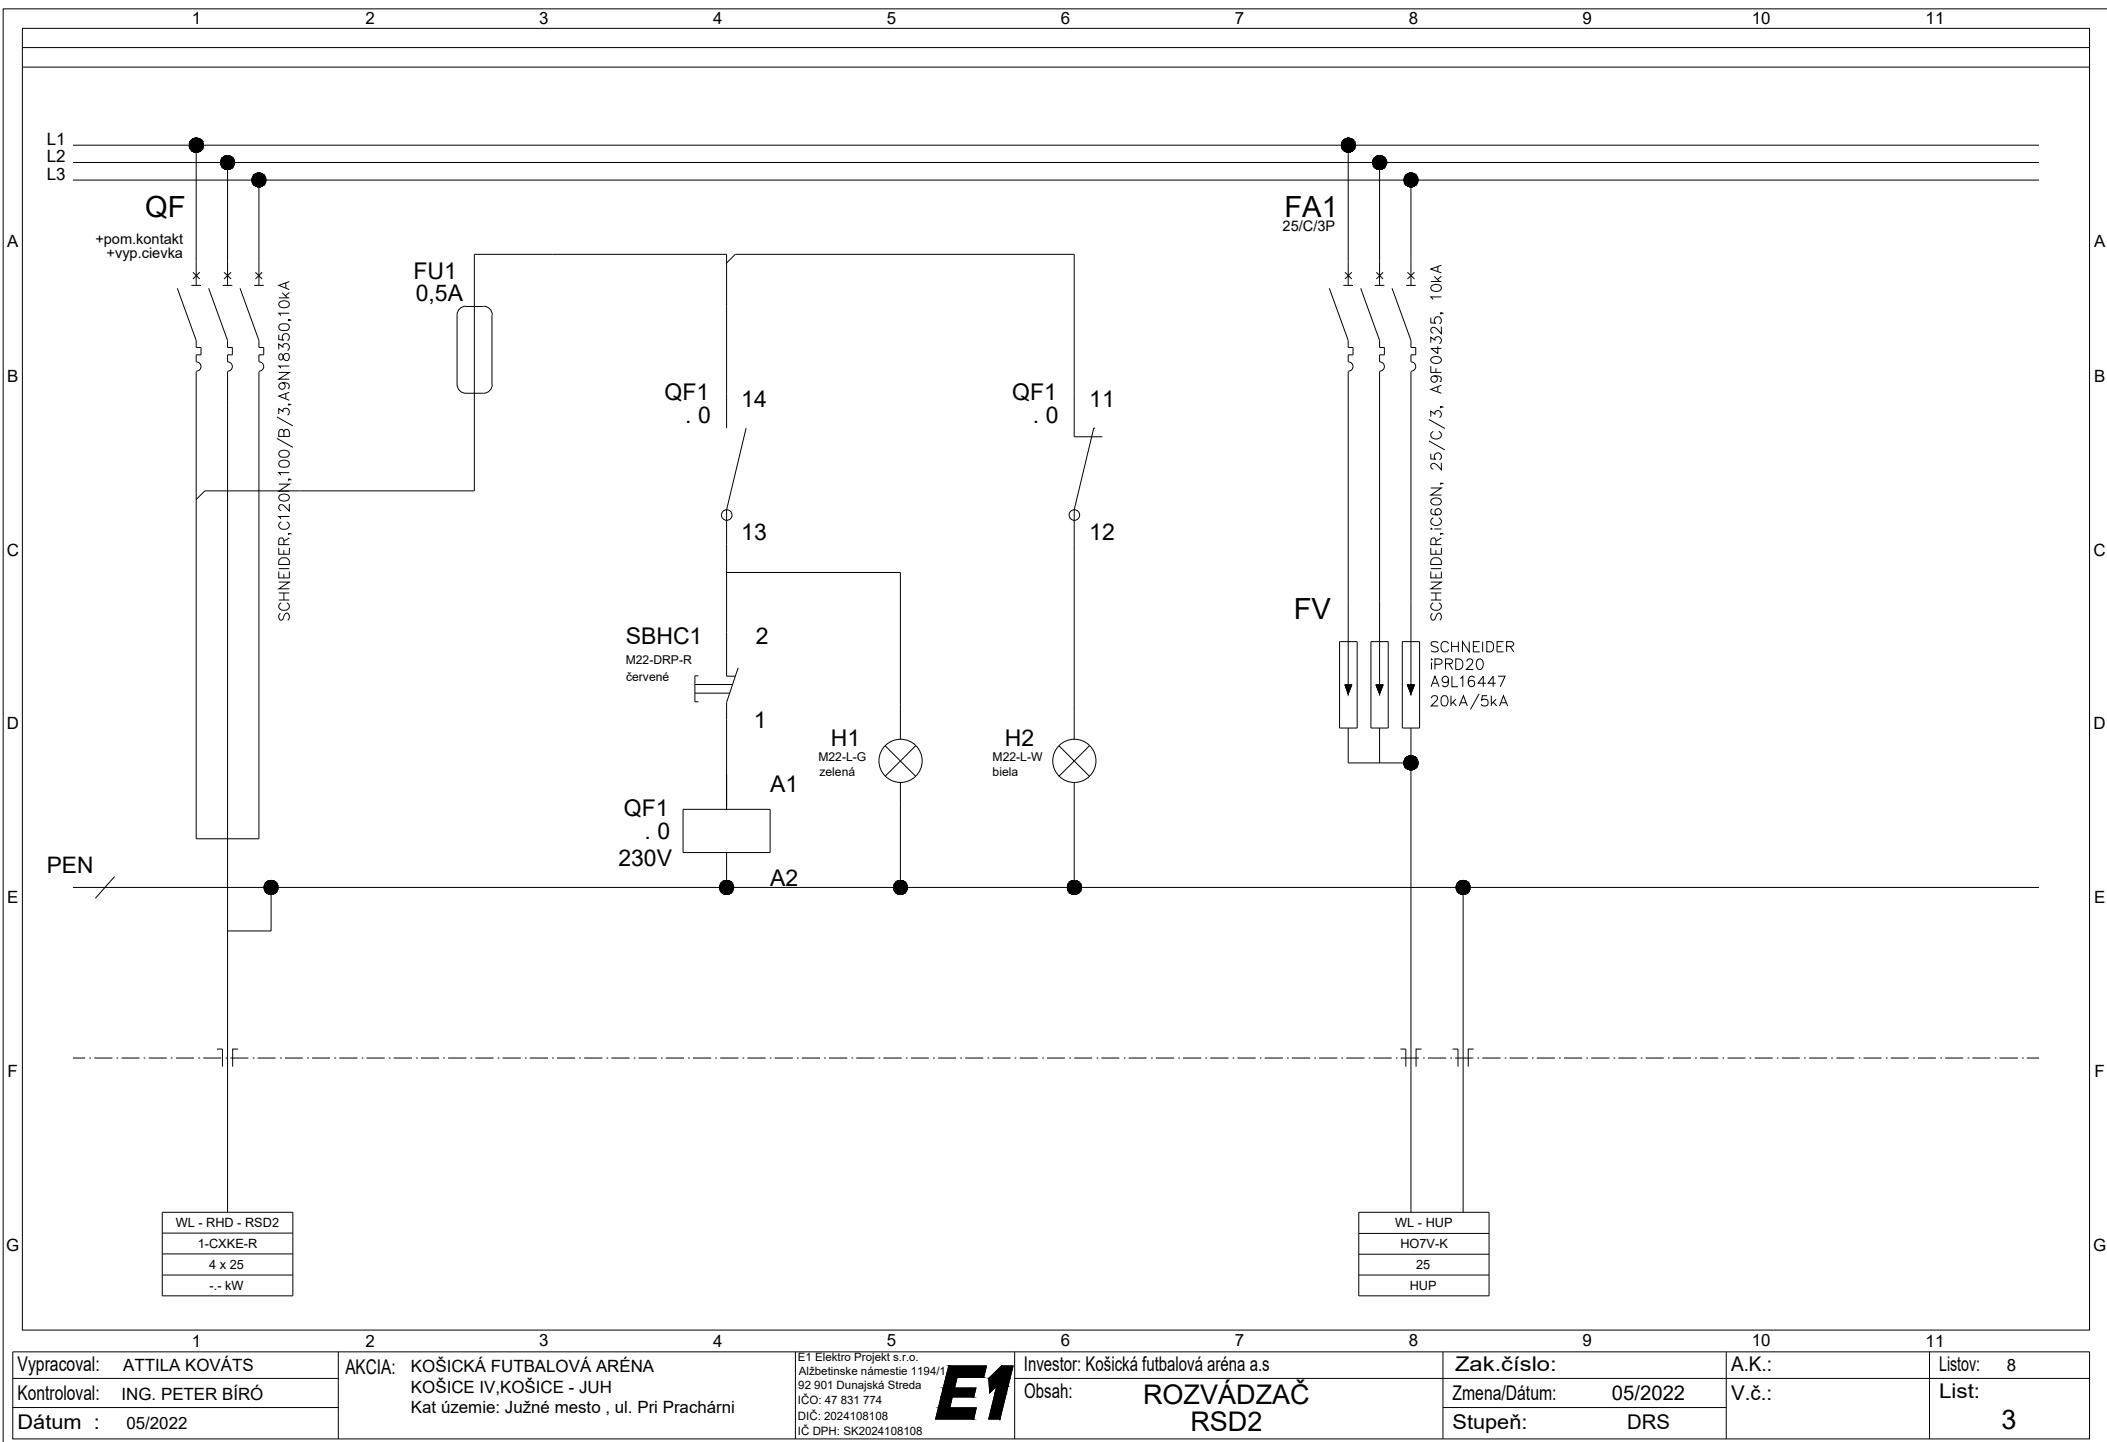

Vypracoval: ATTILA KOVÁTS
Kontroloval: ING. PETER BÍRÓ
Dátum : 05/2022

AKCIA: KOŠICKÁ FUTBALOVÁ ARÉNA
KOŠICE IV, KOŠICE - JUH
Kat územie: Južné mesto , ul. Pri Prachárni


E1 Elektro Projekt s.r.o.
Alžbetínske námestie 1194/1
92 901 Dunajská Streda
IČO: 47 831 774
DIČ: 2024108108
IČ DPH: SK2024108108


Investor: Košická futbalová aréna a.s.
Obsah: ROZVÁDZAČ RSD2

Zak.číslo:
Zmena/Dátum: 05/2022
Stupeň: DRS

A.K.:
V.č.:
List: 3

Listov: 8

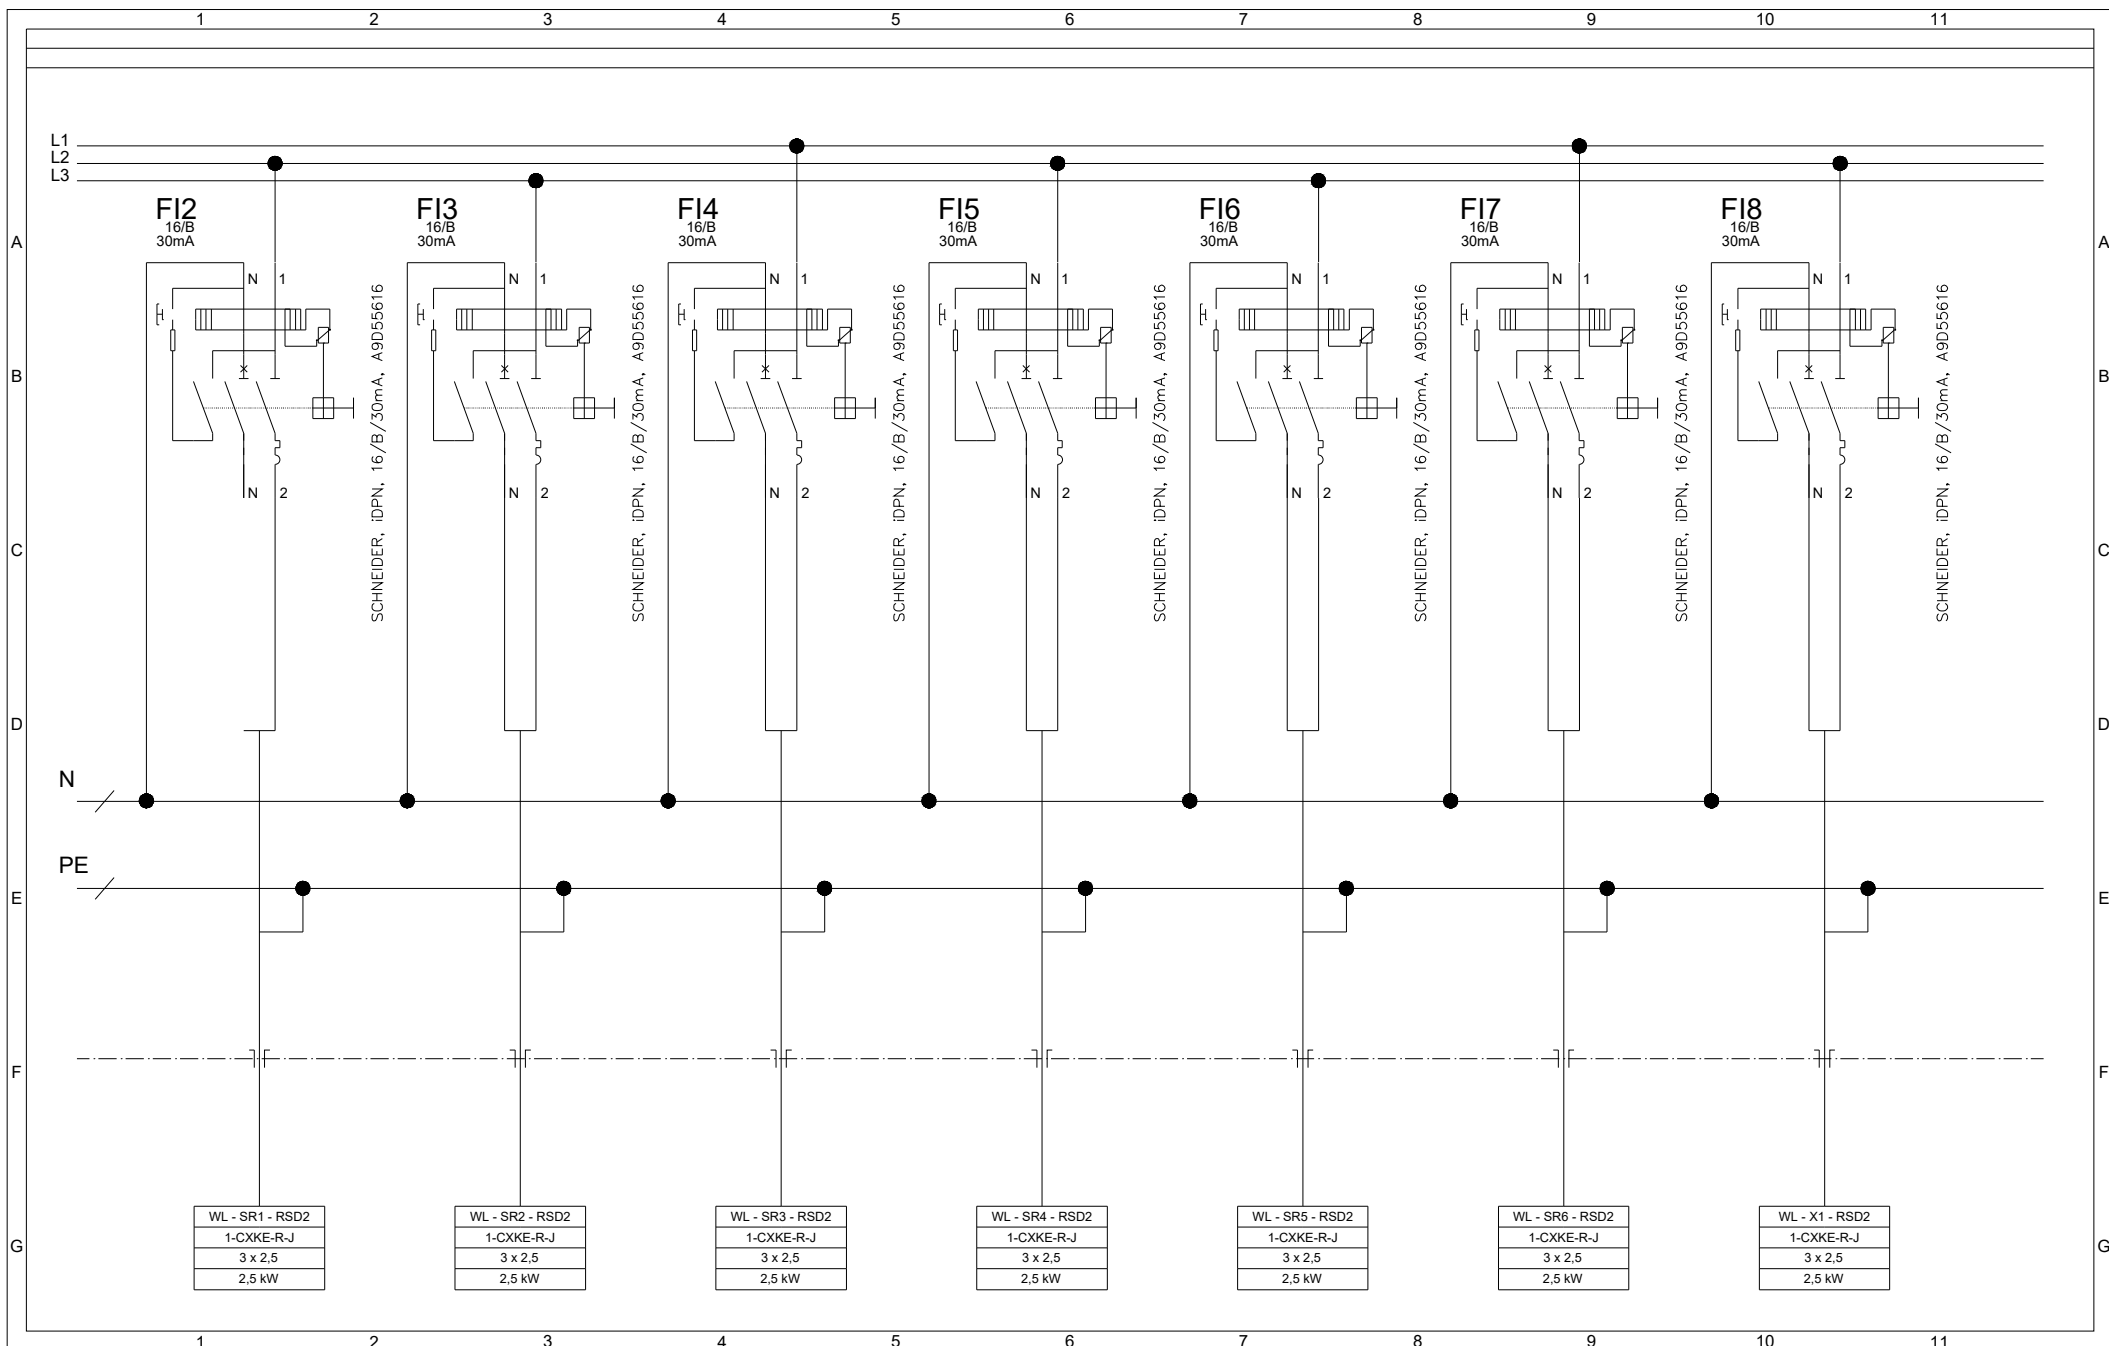

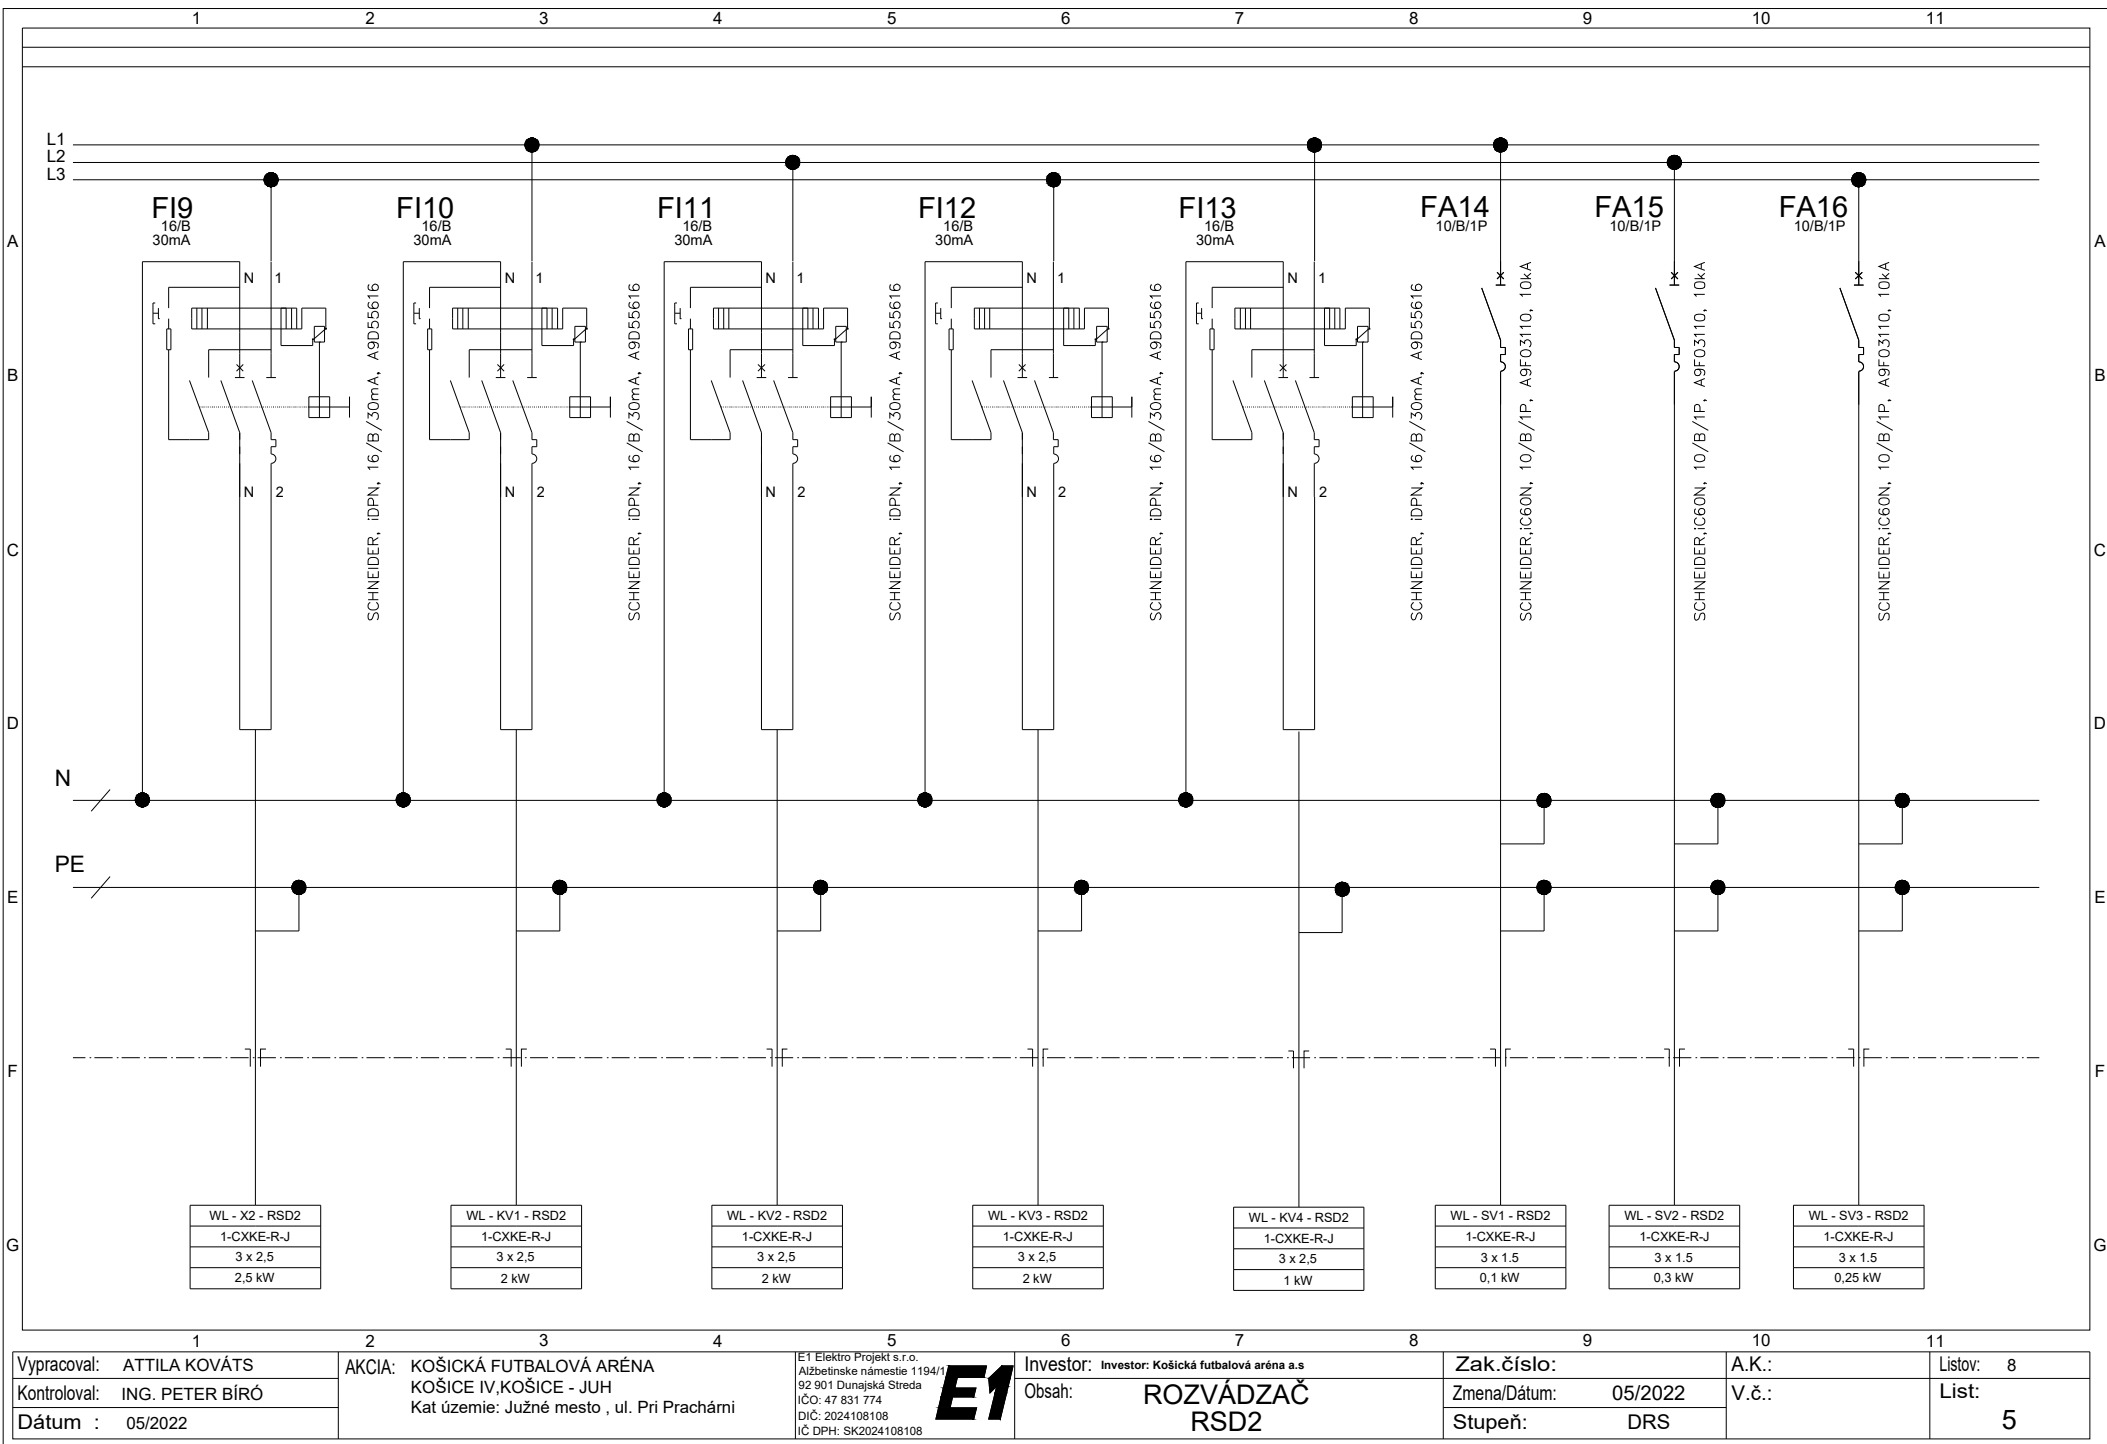

Vypracoval: ATTILA KOVÁTS
Kontroloval: ING. PETER BÍRÓ
Dátum : 05/2022

AKCIA: KOŠICKÁ FUTBALOVÁ ARÉNA
KOŠICE IV, KOŠICE - JUH
Kat územie: Južné mesto , ul. Pri Prachárni


E1 Elektro Projekt s.r.o.
Alžbetínske námestie 1194/1
92 901 Dunajská Streda
IČO: 47 831 774
DIČ: 2024108108
IČ DPH: SK2024108108

Investor: Investor: Košická futbalová aréna a.s
Obsah: ROZVÁDZAČ RSD2

Zak.číslo:
Zmena/Dátum: 05/2022
Stupeň: DRS

A.K.:
V.č.:

Listov: 8
List: 5

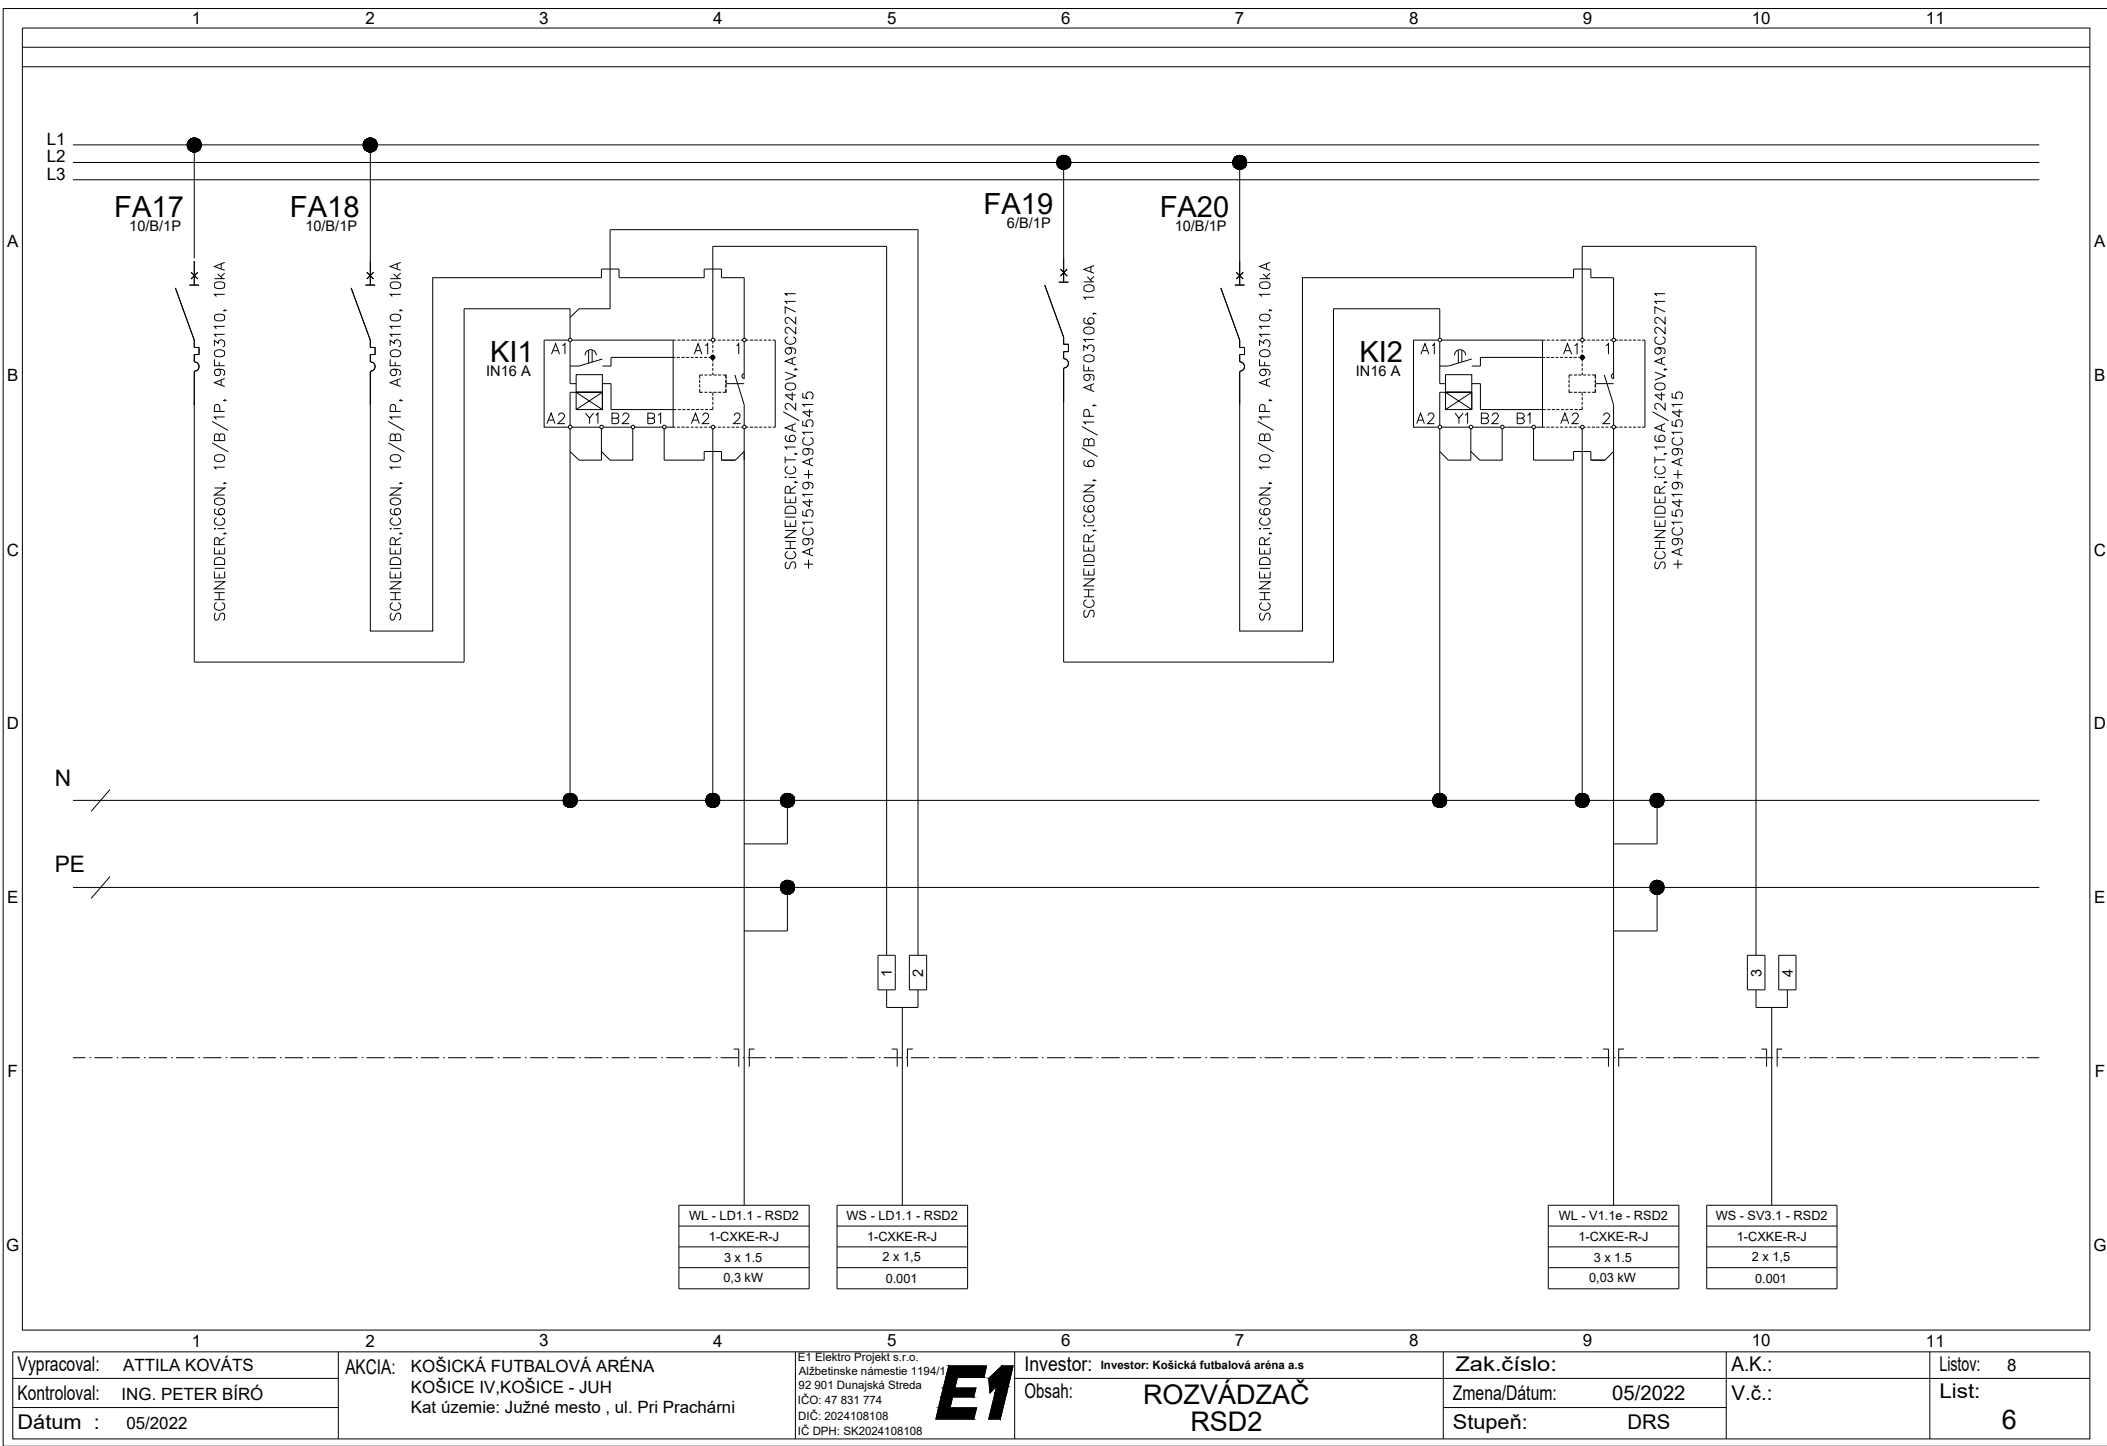

Vypracoval: ATTILA KOVÁTS
Kontroloval: ING. PETER BÍRÓ
Dátum : 05/2022

AKCIA: KOŠICKÁ FUTBALOVÁ ARÉNA
KOŠICE IV, KOŠICE - JUH
Kat územie: Južné mesto , ul. Pri Prachárni


E1 Elektro Projekt s.r.o.
Alžbetínske námestie 1194/1
92 901 Dunajská Streda
IČO: 47 831 774
DIČ: 2024108108
IČ DPH: SK2024108108

Investor: Investor: Košická futbalová aréna a.s
Obsah: ROZVÁDZAČ
RSD2

Zak.číslo:
Zmena/Dátum: 05/2022
Stupeň: DRS

A.K.:
V.č.:
List: 6

Listov: 8

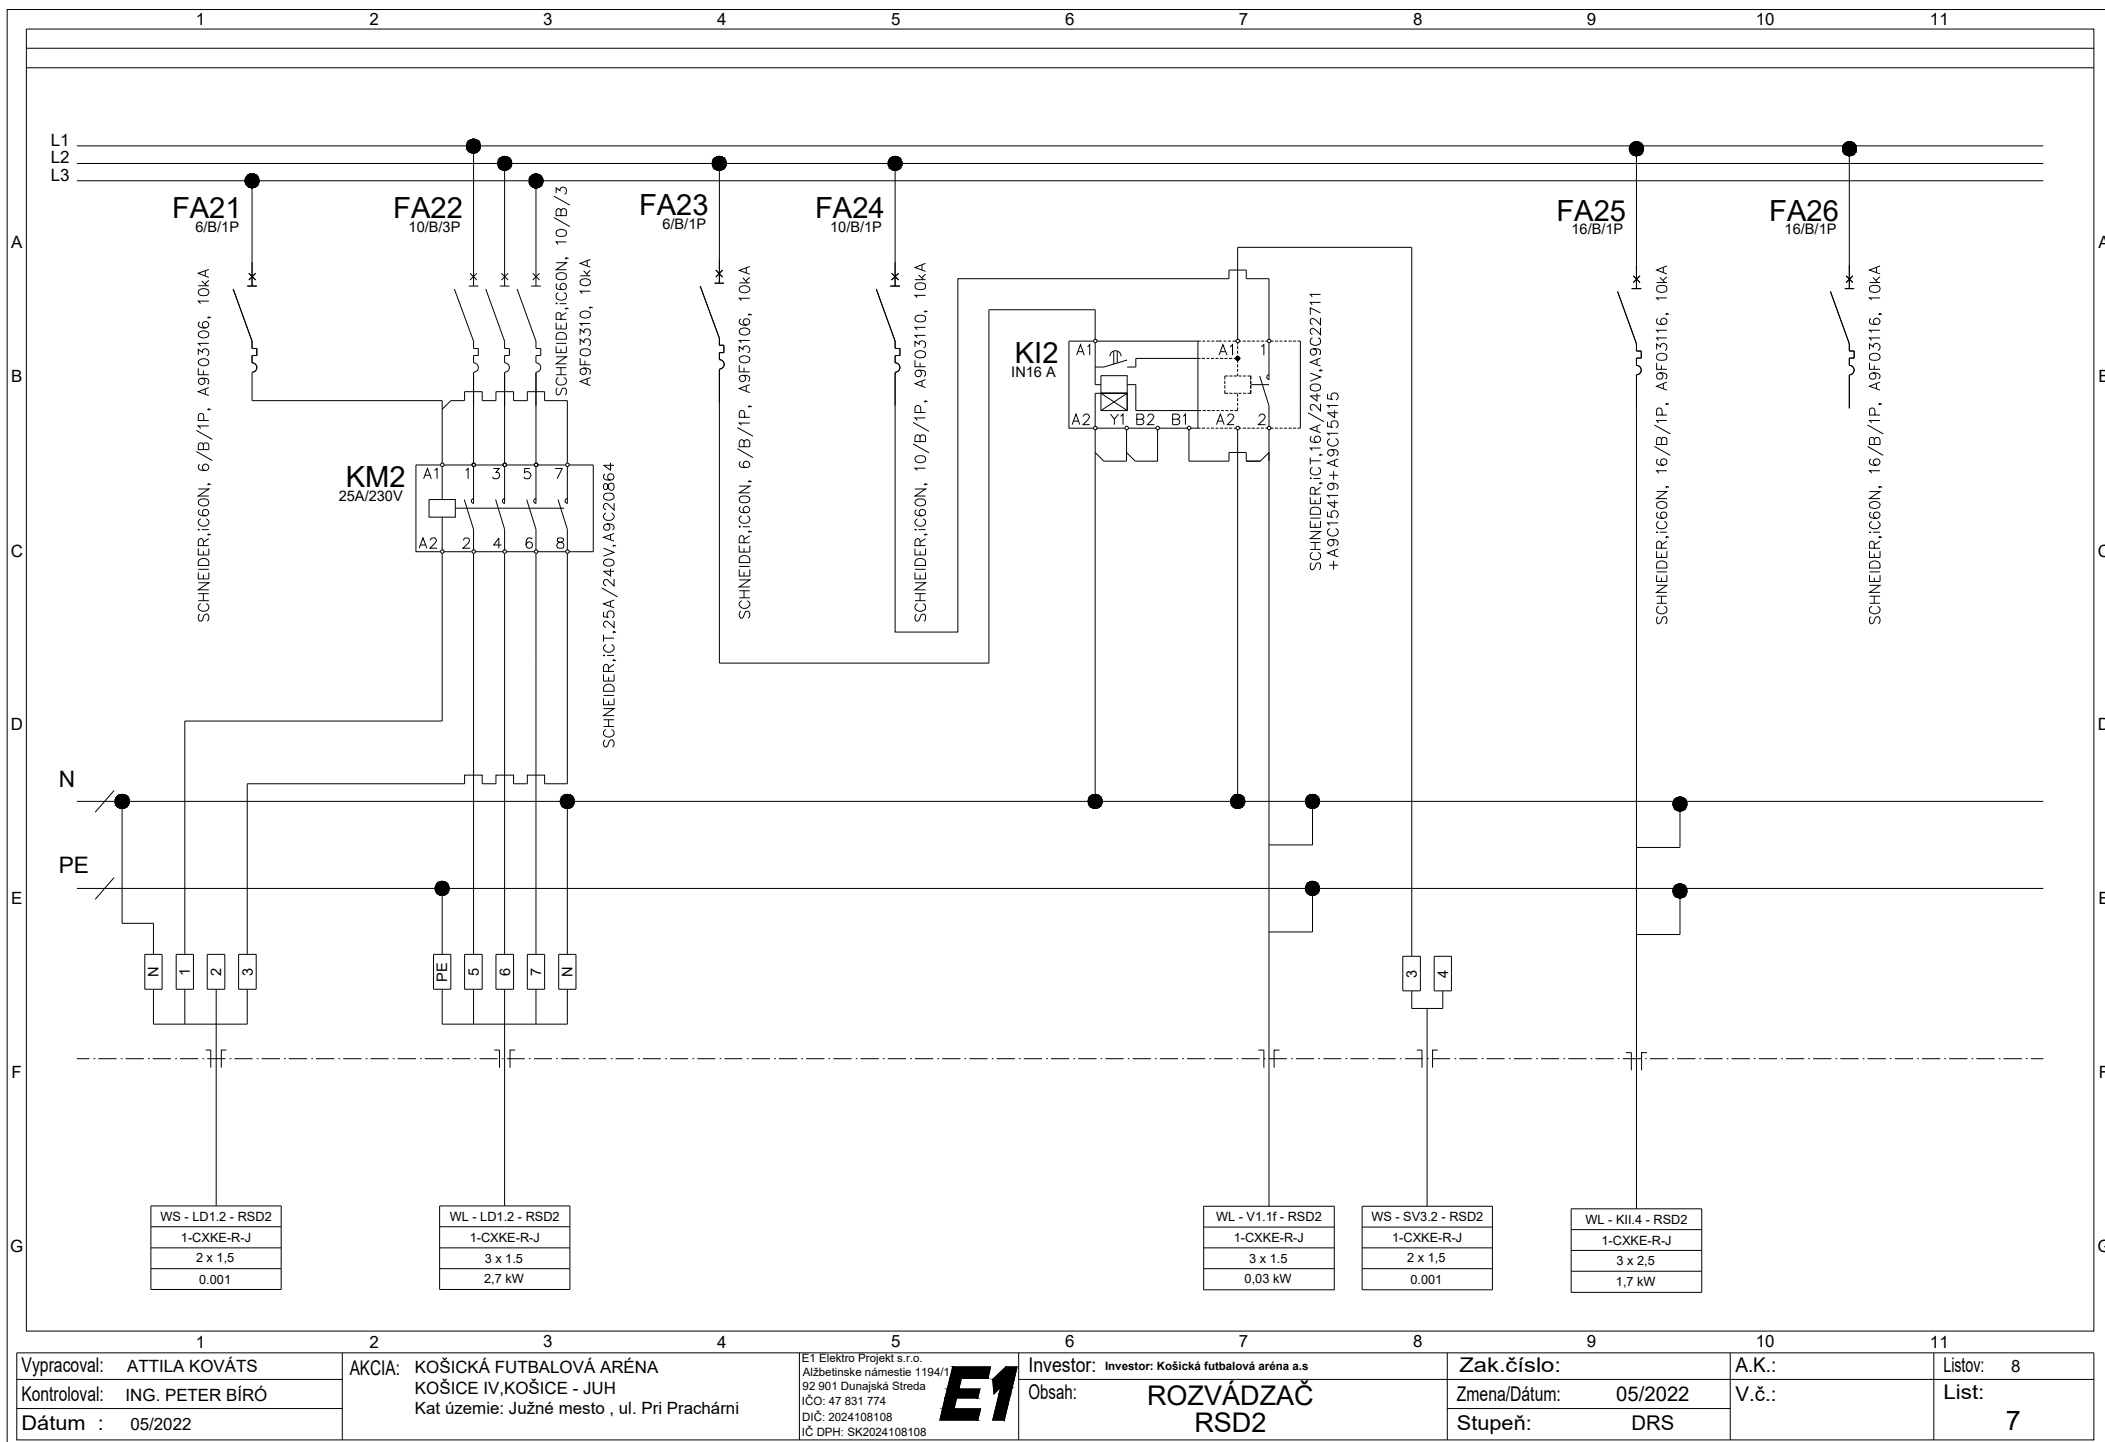

Vypracoval: ATTILA KOVÁTS
Kontroloval: ING. PETER BÍRÓ
Dátum : 05/2022

AKCIA: KOŠICKÁ FUTBALOVÁ ARÉNA
KOŠICE IV, KOŠICE - JUH
Kat územie: Južné mesto , ul. Pri Prachárni

E1 Elektro Projekt s.r.o.
Alžbetínske námestie 1194/1
92 901 Dunajská Streda
IČO: 47 831 774
DIČ: 2024108108
IČ DPH: SK2024108108

E1

Investor: Investor: Košická futbalová aréna a.s
Obsah: ROZVÁDZAČ
RSD2

Zak.číslo:
Zmena/Dátum: 05/2022
Stupeň: DRS

A.K.:
V.č.:

Listov: 8
List: 7

