Z7.1
RAL 9010

POČET: TRIBUNA "A" - 16 ks - **ZREALIZOVANÉ**
TRIBUNA "B" - 8 ks
TRIBUNA "C" - 16 ks - **ZREALIZOVANÉ**
TRIBUNA "D" - 8 ks

ROH "AB" - 1 ks
"BC" - 1 ks
"CD" - 1 ks
"AD" - 1 ks

ZREALIZOVAŤ AKO NA I.ETAPE

PÔDORYS M1:20

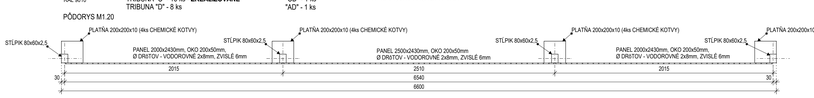

POHĽAD M1:20

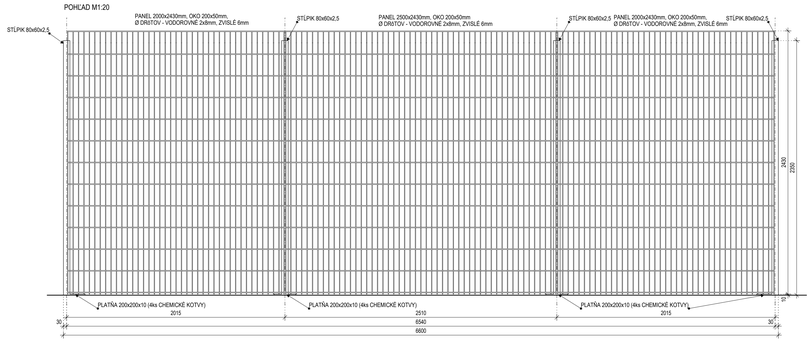

Z7.2
RAL 9010

POČET: TRIBUNA "A" - 2 ks - **ZREALIZOVANÉ**
TRIBUNA "B" - 2 ks
TRIBUNA "C" - 2 ks - **ZREALIZOVANÉ**
TRIBUNA "D" - 2 ks

ZREALIZOVAŤ AKO NA I.ETAPE

PÔDORYS M1:20

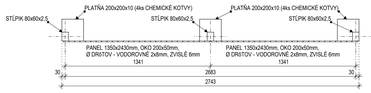

POHĽAD M1:20

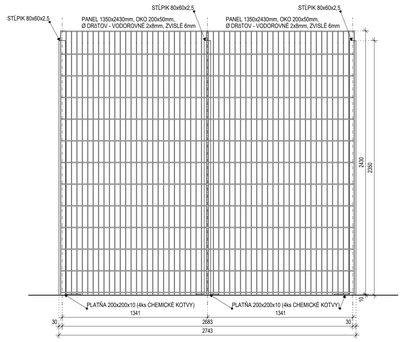

Z7.3
RAL 9010

POČET: TRIBUNA "B" - 1 ks
TRIBUNA "C" - 1 ks - **ZREALIZOVANÉ**
TRIBUNA "D" - 1 ks

PÔDORYS M1:20

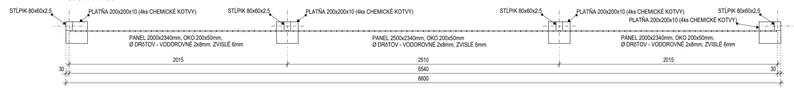

POHĽAD M1:20

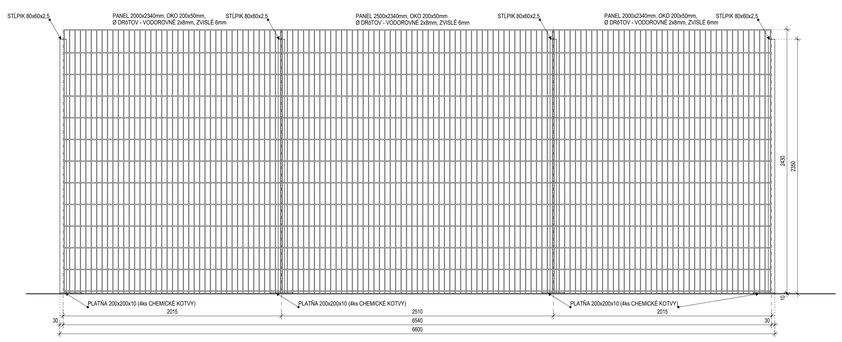

Z7.4
RAL 9010

POČET: TRIBUNA "B" - 2 ks
TRIBUNA "D" - 2 ks

ZREALIZOVAŤ AKO NA I.ETAPE

PÔDORYS M1:20

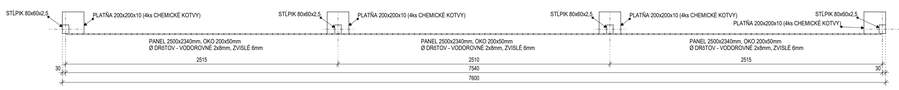

POHĽAD M1:20

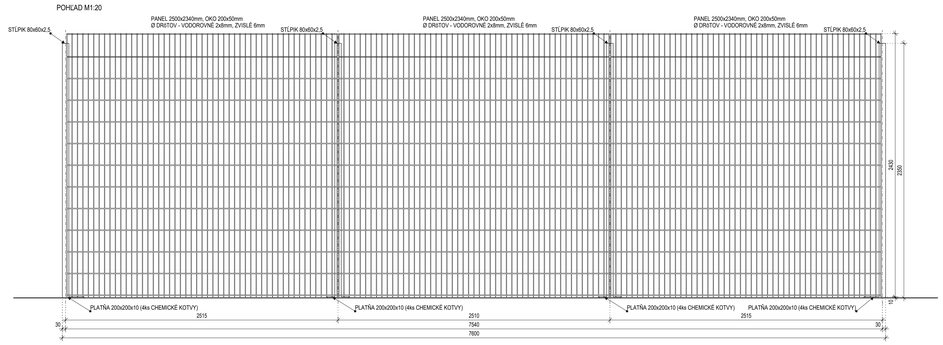

Z7.5
RAL 9010

POČET: ROH "AB" - 1 ks
"BC" - 1 ks
"CD" - 1 ks
"AD" - 1 ks

ZREALIZOVAŤ AKO NA I.ETAPE

PÔDORYS M1:20

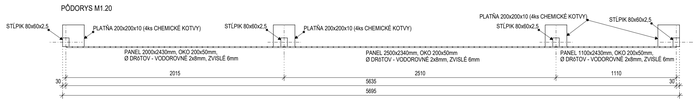

POHĽAD M1:20

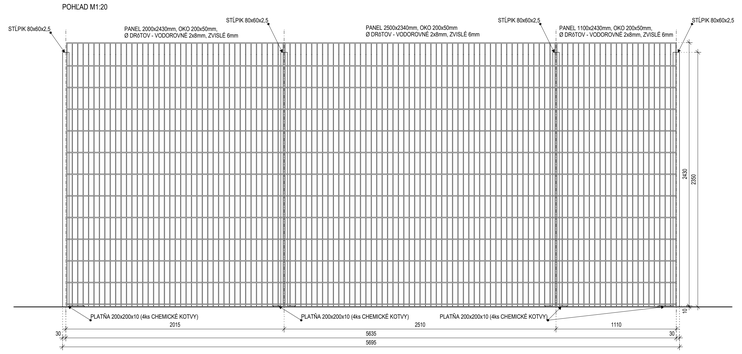

POZNÁMKY

- TÁTO PROJEKTOVÁ DOKUMENTÁCIE JE VYPRACOVANÁ V ZMYSLE A ROZSAHU REALIZAČNEJ DOKUMENTÁCIE A V ŽIADNOM PRÍPADE NENAHRADZA VYŠŠIE STUPEŇ PROJEKTOVEJ DOKUMENTÁCIE, T.J. DIELENSKU DOKUMENTÁCIU.
- PROJEKTANT NENESIE ŽIADNU ZODPOVEDNOSŤ ZA ZMENY USKUTOČNENÉ BEZ JEHO PÍSOMNÉHO SÚHLASU.
- ZHOTOVITEĽ JE POVINNÝ O ZISTENÝCH CHYBÁCH V DOKUMENTÁCI NEODKLADNE INFORMOVAŤ PROJEKTANTA.
- ZHOTOVITEĽ JE POVINNÝ ZMENY A ÚPRAVY KONŠTRUKČNÉHO RIEŠENIA KONZULTOVAŤ S PROJEKTANTOM.
- TÁTO PROJEKTOVÁ DOKUMENTÁCIA SLÚŽI VÝHRADNE PRE REALIZÁCIU STAVBY A JEJ SPRACOVANIE ZODPOVEDÁ ROZSAHU A OBSAHU DANÉHO PRÁVNYM PREDPISOM PRE TENTO STUPEŇ DOKUMENTÁCIE. PRE INÉ A NASLEDOVNÉ POTREBY MUSÍ BYŤ SPRACOVANÁ DOKUMENTÁCIA K TOMU ÚČELU URČENÁ.
- V PRÍPADE ZMENY PODKLADOV, Č/ VZNIKU NOVÝCH SKUTOČNOSTÍ SI PROJEKTANT VYHRADZUJE PRÁVO NA POSÚDENIE VPLYVU TÝCHTO ZMIEN NA RIEŠENIA A EVENTUÁLNE DOPĺŇANIE ALEBO ÚPRAVU PROJEKTU. V PRÍPADE ROZPORU MEDZI JEDNOTLIVÝMI PRÍLOHAMI V PROJEKTOVEJ DOKUMENTÁCII JE POTREBNÉ NA TENTO ROZPOR VČAS UPOZORNIŤ A VYŽIADAŤ OFICIÁLNE STANOVISKO PROJEKTANTA.
- DOKUMENTÁCIA BOLA SPRACOVANÁ NA ZÁKLADE ZADANIA, INFORMÁCIÍ, PODKLADOV A ZNALOSTÍ PLATNÝCH KU DŇU JEJ VZNIKU.
- NEODDELITEĽNOU SÚČASŤOU VYKRESOVÉJ ČASTI SÚ DOKUMENTY TABUĽKOVÉHO CHARAKTERU A TECHNICKÉ SPRÁVY.
- VŠETKY DODÁVKY, PRÁCE A VÝKONY MUSIA SPĺŇAŤ TECHNICKÉ A KVALITATÍVNE PODMIENKY, KTORÉ URČUJÚ PLATNÉ SLOVENSKÉ ZÁKONY, NORMY, HYGIENICKÉ PREDPISY A NARIADENIA.
- DODÁVATEĽ STAVBY MUSÍ DBAŤ NA DODRŽIAVANIE MONTÁŽNYCH A TECHNOLOGICKÝCH POKYNOV PRÍSLUŠNÝCH VÝROBCOV STAVEBNÝCH PRVKOV A KONŠTRUKCIÍ UVEDENÝCH V TEJTO DOKUMENTÁCII.
- DODÁVATEĽ JE POVINNÝ SI RIADNE NAŠTÚDOVAŤ DOKUMENTÁCIU
- PRED REALIZÁCIOU ZÁMOČNÍCKYCH VÝROBKOV JE POTREBNÉ ZAMERAŤ SKUTOČNÉ ROZMERY PRÍSLUŠIAJÚCICH KONŠTRUKCIÍ
- OCELOVÉ KONŠTRUKCIE OPATRIŤ OCHRANNÝM NÁTEROVÝM SYSTÉMOM PROTI KOROZÍI
- ODTIEŇ RAL VIĎ. JEDNOTLIVÉ PRVKY
- BEZ POŽIADAVIEK NA POŽIARNU ODOLNOSŤ
- PRI KOTVENÍ DO PREFABRIKOVANÝCH KONŠTRUKCIÍ JE NUTNÉ ZOHĽADNIŤ SKUTOČNÚ POLOHU VÝSTUŽE A ZAKÁZANÉ ZÓNY VŔTANIA

Z7.6
RAL 9010

POČET: ROH "AB" - 1 ks
"BC" - 1 ks
"CD" - 1 ks
"AD" - 1 ks

ZREALIZOVAŤ AKO NA I.ETAPE

PÔDORYS M1:20

POHĽAD M1:20

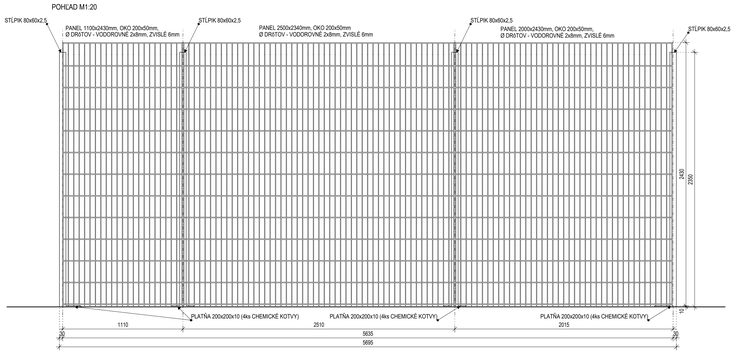

Z7.7
RAL 9010

POČET: TRIBUNA "A" - 2 ks - **ZREALIZOVANÉ**

PÔDORYS M1:20

POHĽAD M1:20

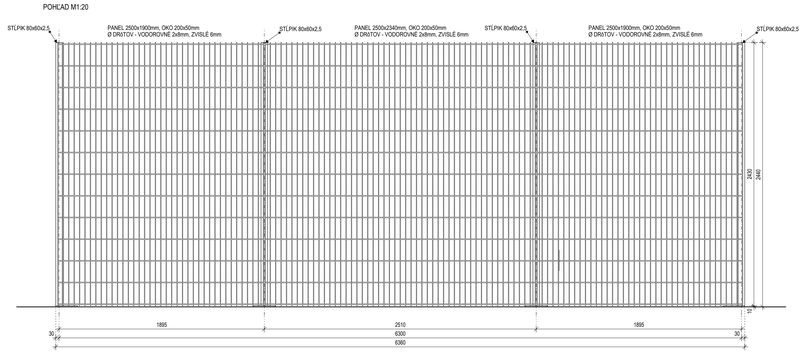

Pôvodná PD DUR: ing. Mgr. art. PAVOL ŠIMKO, ADF s.r.o.

Číslo rev.	Dátum	Opis revízie	Revíziu vyvetil	Vypracoval
03				
02				
01	20.05.2022	Úpravy, zmeny a doplnenia dokumentácie pre účely realizácie diela II. a III. Etapy	Investor	Šteľbaský

Názov stavby	KOŠICKÁ FUTBALOVÁ ARÉNA
Miesto stavby	KOŠICE IV, KOŠICE - JUH Kat.územie: Juižné mesto, ul. Pri Prachárni
Stavebník	Košická futbalová aréna a.s., Tr. SNP 48/A 040 11 KOŠICE
Generálny dodávateľ	
Objednávateľ dokumentácie	Košická futbalová aréna a.s., Tr. SNP 48/A 040 11 KOŠICE

Projektový manažér	ING. ERIK HRINČIAR	Podpis:	**Generálny projektant** HESCON PROFESIONÁLNA INŽINIERSKA KANCELÁRIA, HESCON a.s., NÁMESTIE SV. ANNY 20/C7289, 911 01 TRENČÍN, Tel.č.: +421 (0)32 651/3 700, WEB: www.hescon.sk	**Autor projektu:** ING. ARCH. DÁŠA AMBRUŠ, adif s.r.o., ILJANSKÁ 12, 811 01 BRATISLAVA, Tel.č.: +421 (0)905 296 351, WEB: www.adif.sk
Hl. inžinier projektu	ING. ERIK HRINČIAR	Podpis:		
Vypracoval	JÁN ŠTELBASKÝ	Podpis:	**Projektant časti** HESCON PROFESIONÁLNA INŽINIERSKA KANCELÁRIA, HESCON a.s., NÁMESTIE SV. ANNY 20/C7289, 911 01 TRENČÍN, Tel.č.: +421 (0)32 651/3 700, WEB: www.hescon.sk	Označenie paré
Kontroloval	ING. ROBERT SOKOL	Podpis:		
Zodp. projektant	ING. ERIK HRINČIAR	Podpis:		

Stupeň	DOKUMENTÁCIA PRE REALIZÁCIU STAVBY	Autorizačná pečiatka		Autorizačná pečiatka
Časť PD	D1. DOKUMENTÁCIA STAVEBNÝCH OBJEKTOV A INŽINIERSKYCH SIETÍ			
Objekt	SO 10.1 FUTBALOVÝ ŠTADIÓN I. až III. ETAPA			
Profesia	100_ARCHITEKTONICKO-STAVEBNÉ RIEŠENIE TRIBÚN			
Názov	OPLOTENIE HORNÉHO PERIMETRA TRIBÚN	Mierka 1:20	Formát -	Dátum 12/2018

Kód dokumentu

Číslo projektu / zákazky				Stavba			Stupeň		Časť PD		Objekt		Profesia		Číslo výkresu		Revízia	
2	0	1	8	0	1	2	K	F	A	-	D	R	S	D	1	1	0	1
1	1	0	0	8	8	0	1	0	1									

VIŠ = 841 / 1189 (1.00m2)

Allplan 2011