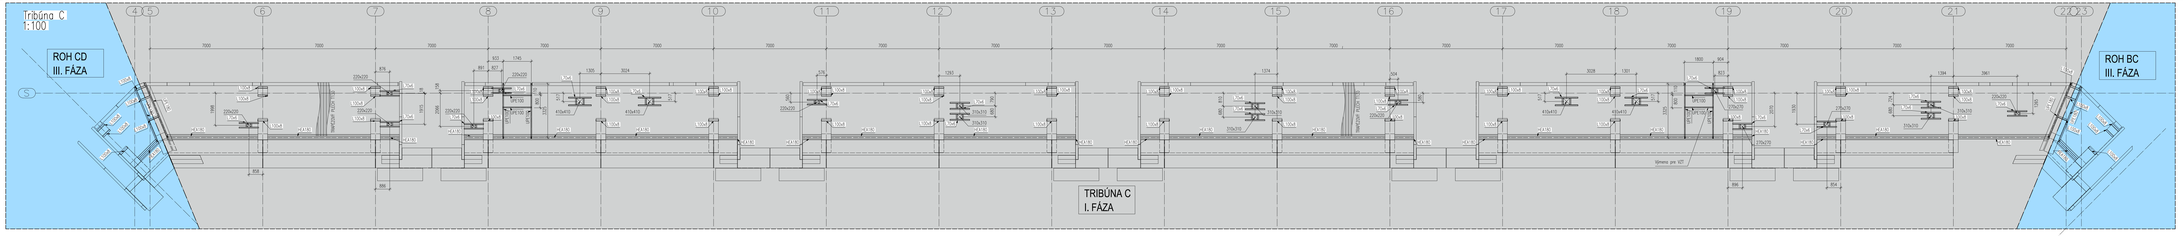

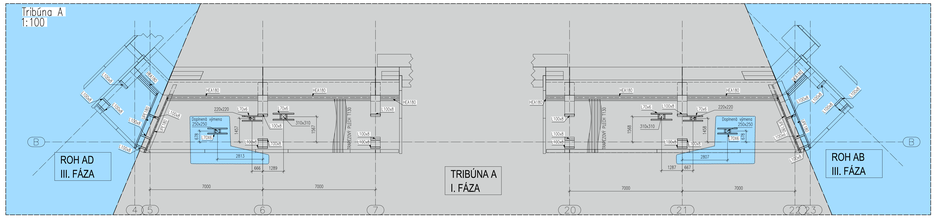

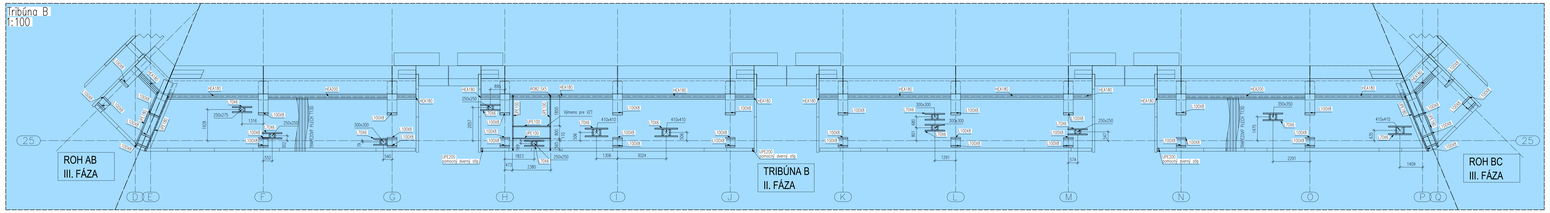

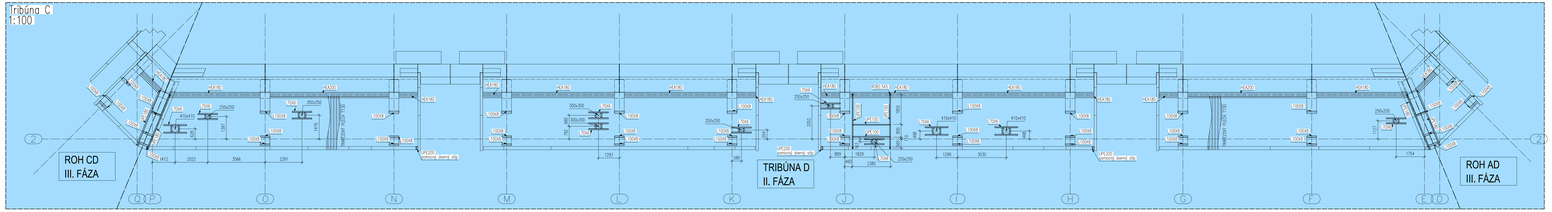

Rez v mieste prefabrikovaných rámov
1:50

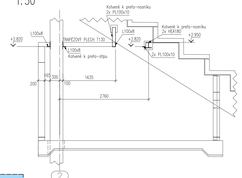

Rez v mieste výmeny pre VZT
1:50

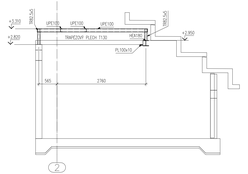

Otvory v trapézovom plechu

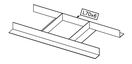

ZREALIZOVANÁ ČASŤ

RIEŠENÁ ČASŤ

POZNÁMKY
MATERIÁL podľa EN 10025:2004): S235, S355
NÁTER: Základný nátor: - strojovorne na stupeň čistoty Sa 2,5
hrúbka nátoru: - celkové minimálne hrúbky podľa EN ISO 12944
- určené viď. architektúra
TRIEDA ŽIVOTNOSTI PODĽA STN EN 1090-2: EXC3
GEOMETRICKÉ TOLERANCIE PODĽA EN ISO 13920
ZVARY: ZVARY PREVEDIEŤ PODĽA EN ISO 3834-2, PREDVÍDAŤ ZVÁRACÍ MATERIÁL ČÍSLICOU, MOŽNÉ ZVARY NÁTRIEŤ NA STAVBE
PO MONTÁŽI NEDOSTUPNÉ ZVARY OPÄŤ ošetriť a to 2 NÁTERA MEDENÁ ZVÄČŠENÁ MATERIÁLOM

- TRIEDA AGRESIVITY PROSTREDIA C3
- POŽIARNA ODOLNOSŤ STROPNEJ KONŠTRUKCIE PODĽA "PBS" ZABEZPEČENÁ NÁTEROM RESP. OBKLADOM
- V NAŽIVO SKRUTKOVANOM STYKU POUŽIŤ MINIMÁLNE JEDEN PÁR HĽADÍCICH PODLOŽIEK
- DUTÉ PROFILY PRECHÁDZAJÚCE ZATEPLENÝM VYPLNIŤ TEPELNOU IZOLÁCIOU
- PRI KOTVENÍ DO PREFABRIKOVANÝCH KONŠTRUKCIÍ JE NUTNÉ ZOHLADNIŤ SKUTOČNÚ POLOHU VÝSTUŽE
- VŠETKY ROZMERY BUDÚ OVERENÉ PRED REALIZÁCIOU
- PRI AKOMKOĽVEK NESÚLADE PROJEKTU A SKUTOČNÉHO STAVU JE NUTNÁ KONZULTÁCIA SO STATIKOM
- TATO DOKUMENTÁCIA NENAHRÁDZA DIELENSKÚ DOKUMENTÁCIU
- V PROJEKTE SÚ OCEDZOVANÉ VŠETKY VŠEOBECNE PLATNÉ TECHNICKÉ POŽIADAVKY NA STAVBU
- NA VYKONANIE ZMIEN V PROJEKTE JE POTREBNÝ PÍSOMNÝ SÚHLAS PROJEKTANTA
- ZA ZMENY BEZ JEHO VEDOMIA NENESIE PROJEKTANT ŽIADNU ZODPOVEDNOSŤ

SCHÉMA
SCHEME

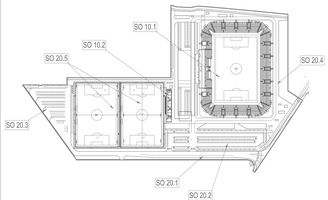

ORIENTAČNÝ PLÁN BUDOVY ŠTADIÓNA
etapizácia samostatne stojúcou časťou podľa hlavných stavieb

- 1.ETAPA, podľa požiadaviek štadión 3.kategorie = západná tribúna + východná tribúna + ihrisko
- 2.ETAPA, podľa požiadaviek štadión 4.kategorie = 2x krátke tribúny južná + severná
- 3.ETAPA, podľa požiadaviek dokončenie štadión 4.kategorie = 4x spojovacie ROHY tribún

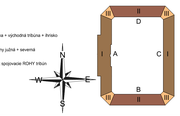

Súradnicový systém/Grid system : S-JTSK
±0,000 = 238.000 m.n.m
Výškový systém/Vertical system : Bpv

Projekt PD DUR: Ing. Mgr. art. PAVOL ŠIMKO, ADF s.r.o.

Číslo rev.	Dátum	Opis revízie		Revízny vydal	Vypracoval
03					
02					
01	02.05.2022	ÚPRAVA VÝKRESU PRE ÚČELY DRS II. A III. ETAPY			Meško

Názov stavby	KOŠICKÁ FUTBALOVÁ ARÉNA
Miesto stavby	KOŠICE IV, KOŠICE - JUH Kat.územie: Južné mesto, ul. Pri Prachárni
Stavebník	Košická futbalová aréna a.s., Tr. SNP 48/A 040 11 KOŠICE
Generálny dodávateľ	
Objednávateľ dokumentácie	Košická futbalová aréna a.s., Tr. SNP 48/A 040 11 KOŠICE

Projektový manažér	Ing. Erik Ishchuk	Podpis	Generálny projektant		Autor projektu:
Hl. inžinier projektu	Ing. Erik Ishchuk	Podpis	HESCON s.r.o. WINTERFELL EU, AMAVI 35372569 911 01 TRENČÍN Tel.č.: +421 (0)32 6513 735 WEB: www.hescon.sk		ADF s.r.o. Hattalova 12 831 03 BRATISLAVA Tel.č.: +421 (0)905 296 351 WEB: www.adf.sk
Autor projektu	Ing. Arch. Dáša Ambrúz, Ing. Arch.	Podpis			
Vypracoval	Ing. Patrik Meško	Podpis	Projektant časť		Oprávnenie autor
Kontroloval	Ing.Robert Sokol	Podpis	HESCON s.r.o. WINTERFELL EU, AMAVI 35372569 911 01 TRENČÍN Tel.č.: +421 (0)32 6513 735 WEB: www.hescon.sk		
Zodp. projektant	Ing. Erik Ishchuk	Podpis			
Stupeň	DOKUMENTÁCIA PRE REALIZÁCIU STAVBY			Autorizačná pečiatka	Autorizačná pečiatka
Časť PD	D1. DOKUMENTÁCIA STAVEBNÝCH OBJEKTOV A INŽINIERSKYCH SIETÍ				
Objekt	SO 10.1 FUTBALOVÝ ŠTADIÓN I.AŽ III. ETAPA				
Profesia	ZB_OCEĽOVÉ KONŠTRUKCIE				
Názov	VÝKAZY OK		Mierka 1:100,1:50	Format 16x64	Dátum 26. 4. 2022
			Kód dokumentu		

Číslo projektu / zákazky	Stavba	Stupeň	Časť PD	Objekt	Profesia	Číslo výkresu	Revízia
2018012	KFA-	DRS	D1	10.1	23	05	00801