
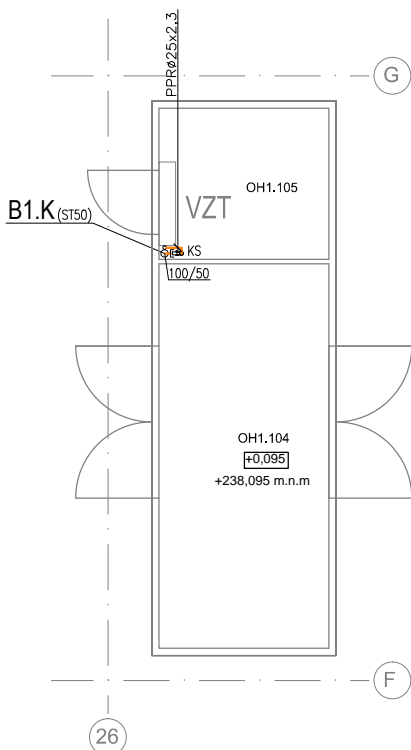
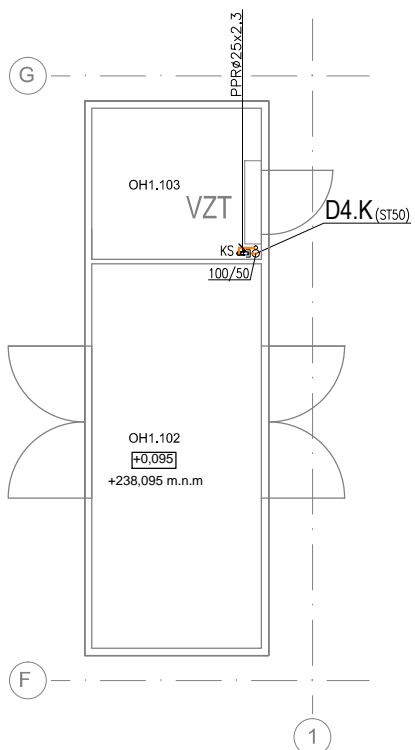
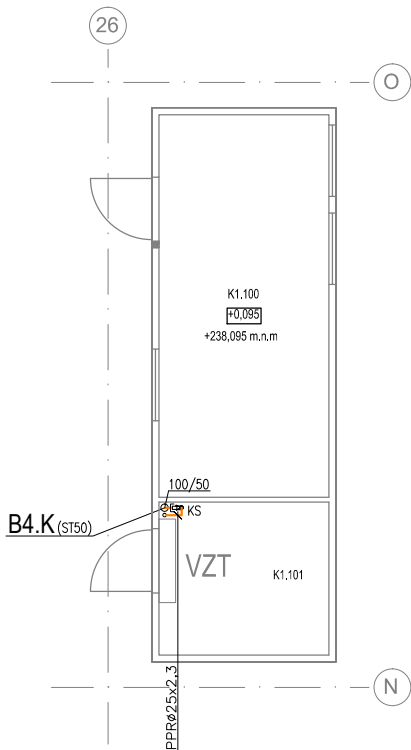



## LEGENDA MIESTNOSTÍ- KONTAJNERY ODPAD

| OZNAČENIE | NÁZOV MIESTNOSTI |
|-----------|------------------|
| K1.98     | KASA             |
| K1.99     | PREDRADNÍK       |
| K1.100    | KASA             |
| K1.101    | PREDRADNÍK       |

| OZNAČENIE | NÁZOV MIESTNOSTI      |
|-----------|-----------------------|
| OH1.102   | ODPADOVÉ HOSPODÁRSTVO |
| OH1.103   | PREDRADNÍK            |
| OH1.104   | ODPADOVÉ HOSPODÁRSTVO |
| OH1.105   | PREDRADNÍK            |

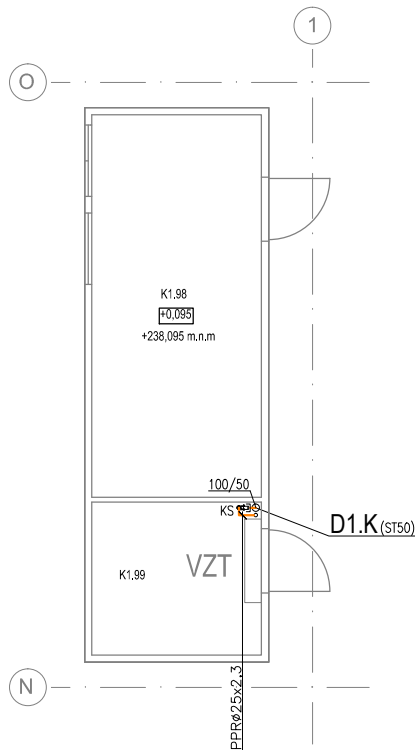

- KANALIZAČNÉ STÚPAČKY (PP, PVC-U, POZRI VÝKRES č.2002)
- KANALIZAČNÉ STÚPAČKY (PP, PVC-U, POZRI VÝKRES č.2004)
- ZÁPACHOVÁ UZÁVIERKA PRE ODVOD KONDENZU
- KONDENZAČNÉ POTRUBIE Z PPR POTRUBIA

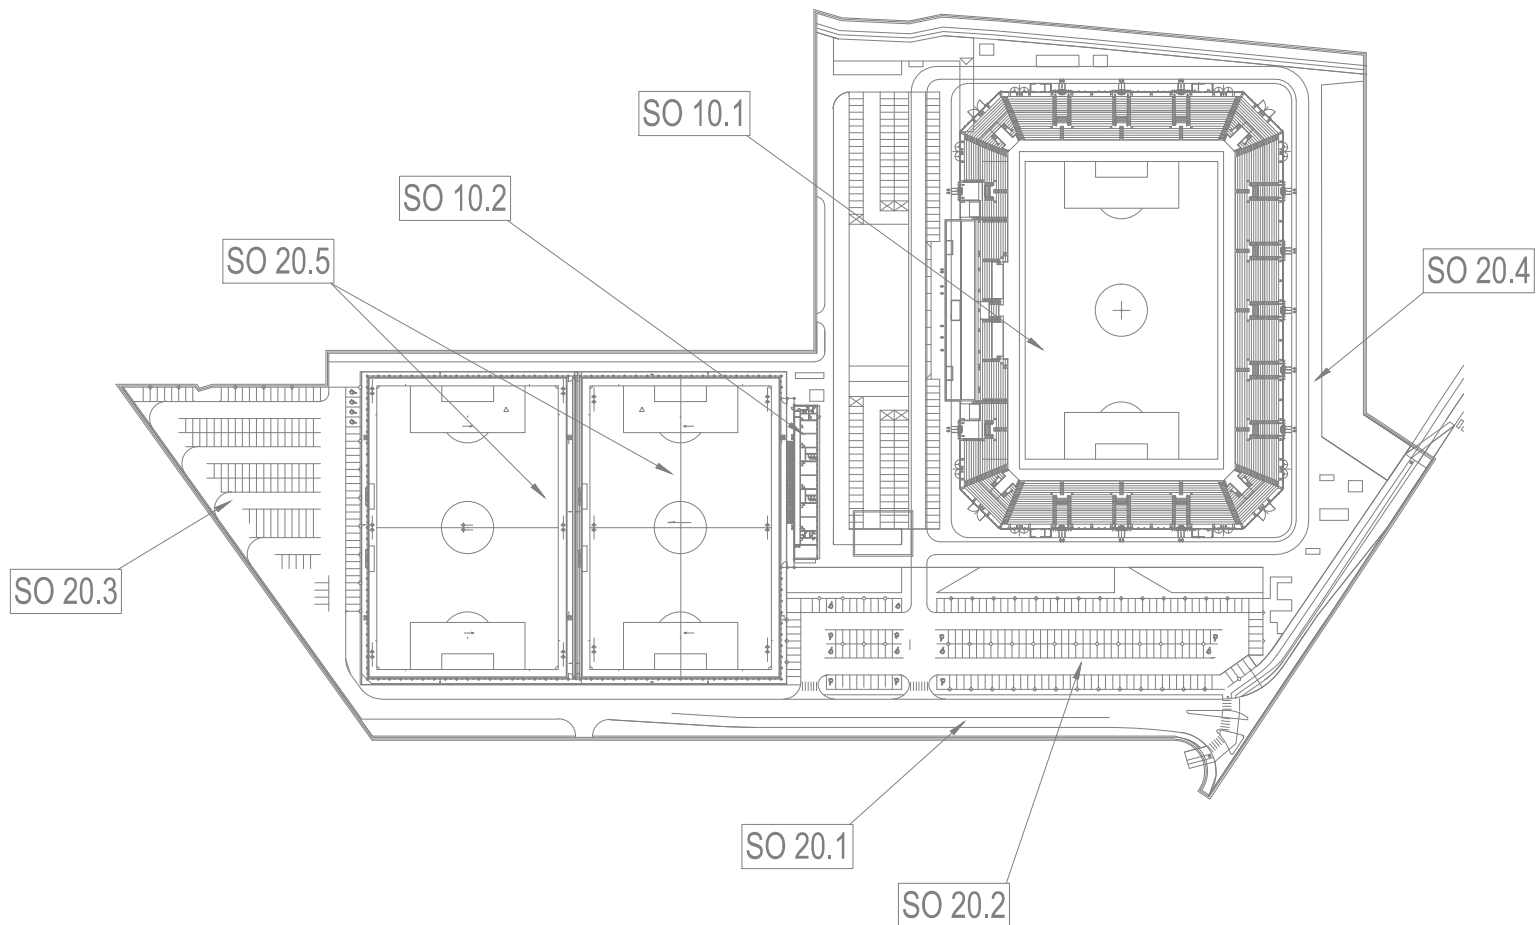



## etapizácia samotného štadióna podľa hlavných stavieb

- |  |   |
|--|---|
|  | 1.ETAPA: podľa požiadaviek štadión 3.kategorie = západná tribúna + východná tribúna + ihrisko |
|  | 2.ETAPA: podľa požiadaviek štadión 4.kategórie = 2x krátke tribúny južná + severná            |
|  | 3.ETAPA: podľa požiadaviek dokončenie štadión 4.kategórie = 4x spojovacie ROHY tribún         |

Súradnicový systém/Grid system : S-JTSK

$$\pm 0,000 = 238.000 \text{ m.n.m}$$

Výškový systém/Vertical system : Bpv

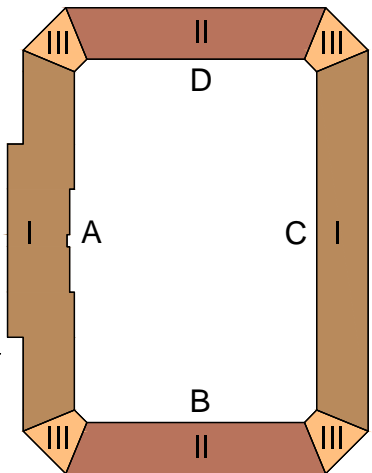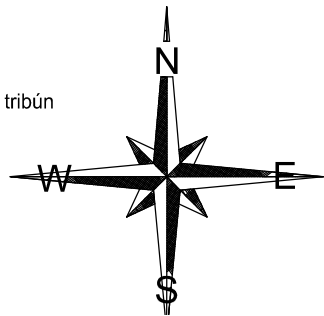Pôvodná PD DUR: ing. Mgr. art. PAVOL ŠIMKO, ADF s.r.o.

| Číslo rev. | Dátum     | Opis revízie   | Revíziu vyvolal | Vypracoval |
|------------|-----------|--|-----------------|------------|
| 03         |           |  |                 |            |
| 02         |           |  |                 |            |
| 01         | 20.5.2022 | Úpravy, zmeny a doplnenia dokumentácie pre účely realizácie diela II. a III. Etapy |                 |            |

|               |   |
|---------------|---|
| Názov stavby  | KOŠICKÁ FUTBALOVÁ ARÉNA   |
| Miesto stavby | KOŠICE IV, KOŠICE - JUH<br>Kat územie: Južné mesto, ul. Pri Prachárni |

|           |  |
|-----------|--|
| Stavebník | Košická futbalová aréna a.s.,<br>Tr. SNP 48/A<br>040 11 KOŠICE |
|-----------|--|

|                     |
|---------------------|
| Generálny dodávateľ |
|---------------------|

|                           |  |
|---------------------------|--|
| Objednávateľ dokumentácie | Košická futbalová aréna a.s.,<br>Tr. SNP 48/A<br>040 11 KOŠICE |
|---------------------------|--|

|                       |                   |   |  |  |  |
|-----------------------|-------------------|---|--|--|--|
| Projektový manažér    | ING. ERIK HRNČIAR | Podpis:  | Generálny projektant:<br> <b>HESCON</b><br>ARCHITEKTONICKO<br>INŽINIERSKA<br>KANCELÁRIA | HESCON s.r.o.<br>NÁMESTIE SV. ANNY 20C/7269<br>911 01 TREŇČÍN<br>Tel.č.: +421 (0)32 6513 700<br>WEB: www.hescon.sk | Autor projektu:<br> Adif s.r.o.<br>KLARIŠSKÁ 12<br>811 01 BRATISLAVA<br>Tel.č.: +421 (0)905 296 351<br>WEB: www.adif.sk |
| Hl. inžinier projektu | ING. ERIK HRNČIAR | Podpis:  |  |  |  |
|                       |                   |   |  |  |  |

|                  |                   |   |  |                |
|------------------|-------------------|---|--|----------------|
| Vypracoval       | ING. PAVOL DŽUBA  | Podpis:  | Projektant časti:<br><br>Kpt. Nálepku 277/11<br>073 01 SOBRANCE<br>Tel.č.: +421 (0)908 998 792<br>Tel.č.: +421 (0)907 448 557<br>EMAIL: jovanhi20@gmail.com | Označenie paré |
| Kontroloval      | ING. PAVOL DŽUBA  | Podpis: _____   |  |                |
| Zodp. projektant | ING. ŠTEFAN GANAJ | Podpis: _____   |  |                |

|          |  |   |                |   |
|----------|--|---|----------------|---|
| Stupeň   | DOKUMENTÁCIA PRE REALIZÁCIU STAVBY                         | <div><div>Autorizačná pečiatka</div><div></div></div> |                | <div><div>Autorizačná pečiatka</div><div></div></div> |
| Časť PD  | D1. DOKUMENTÁCIA STAVEBNÝCH OBJEKTOV A INŽINIERSKÝCH SIETÍ |   |                |   |
| Objekt   | SO 10.1 FUTBALOVÝ ŠTADIÓN I. až III.ETAPA                  |   |                |   |
| Profesia | SO 10.1_411 VNÚTORNÁ KANALIZÁCIA                           |   |                |   |
| Názov    | PÔDORYS 1.NP - KONTAJNERY                                  | Mierka<br>1:100                                       | Formát<br>3xA4 | Dátum<br>12/2018                                      |

| Kód dokumentu            |   |   
|--------------------------|---|---|---|---|---|---|--------|---|---|--------|---|---|---------|---|--------|---|----|----------|---|---|---------------|---|---|---|---------|---|---|
| Číslo projektu / zákazky |   |   |   |   |   |   | Stavba |   |   | Stupeň |   |   | Časť PD |   | Objekt |   |    | Profesia |   |   | Číslo výkresu |   |   |   | Revízia |   |   |
| 2                        | 0 | 1 | 8 | 0 | 1 | 2 | K      | F | A | -      | D | R | S       | D | 1      | 1 | 0. | 1        | 4 | 1 | 1             | 4 | 1 | 0 | 5       | 0 | 1 |