

LEGENDA

VONKAJŠIA KLIMATIZAČNÁ JEDNOTKA

VNÚTORNÁ NÁSTENNÁ KLIMATIZAČNÁ JEDNOTKA


MEDEŇÉ POTRUBIE S CHLADIVOM (R32) – TEPELNE IZOLOVANÉ

LEGENDA MIESTNOSTÍ- KONTAJNERY KASY (DOČASNÉ STAVBY)

OZNAČENIE	NÁZOV MIESTNOSTI	PLOCHA [m²]	PODLAHA	STENA	STROP	POZNÁMKA
K1.98	KASA	11.36	P1-V	S1-V, S2-V	ST1-V	KANCELÁRSKA PODLAHA
K1.99	PREDRADNÍK	4.55	P1-V	S1-V, S2-V	ST1-V	KANCELÁRSKA PODLAHA
K1.100	KASA	11.36	P1-V	S1-V, S2-V	ST1-V	KANCELÁRSKA PODLAHA
K1.101	PREDRADNÍK	4.55	P1-V	S1-V, S2-V	ST1-V	KANCELÁRSKA PODLAHA

LEGENDA MIESTNOSTÍ- KONTAJNERY ODPAD (DOČASNÉ STAVBY)

OZNAČENIE	NÁZOV MIESTNOSTI	PLOCHA [m²]	PODLAHA	STENA	STROP	POZNÁMKA
OH1.102	ODPADOVÉ HOSPODÁRSTVO	11.42	P1-V	S1-V, S2-V	ST1-V	CHEM. ODOLNÁ PODLAHA
OH1.103	PREDRADNÍK	4.49	P1-V	S1-V, S2-V	ST1-V	CHEM. ODOLNÁ PODLAHA
OH1.104	ODPADOVÉ HOSPODÁRSTVO	11.42	P1-V	S1-V, S2-V	ST1-V	CHEM. ODOLNÁ PODLAHA
OH1.105	PREDRADNÍK	4.49	P1-V	S1-V, S2-V	ST1-V	CHEM. ODOLNÁ PODLAHA

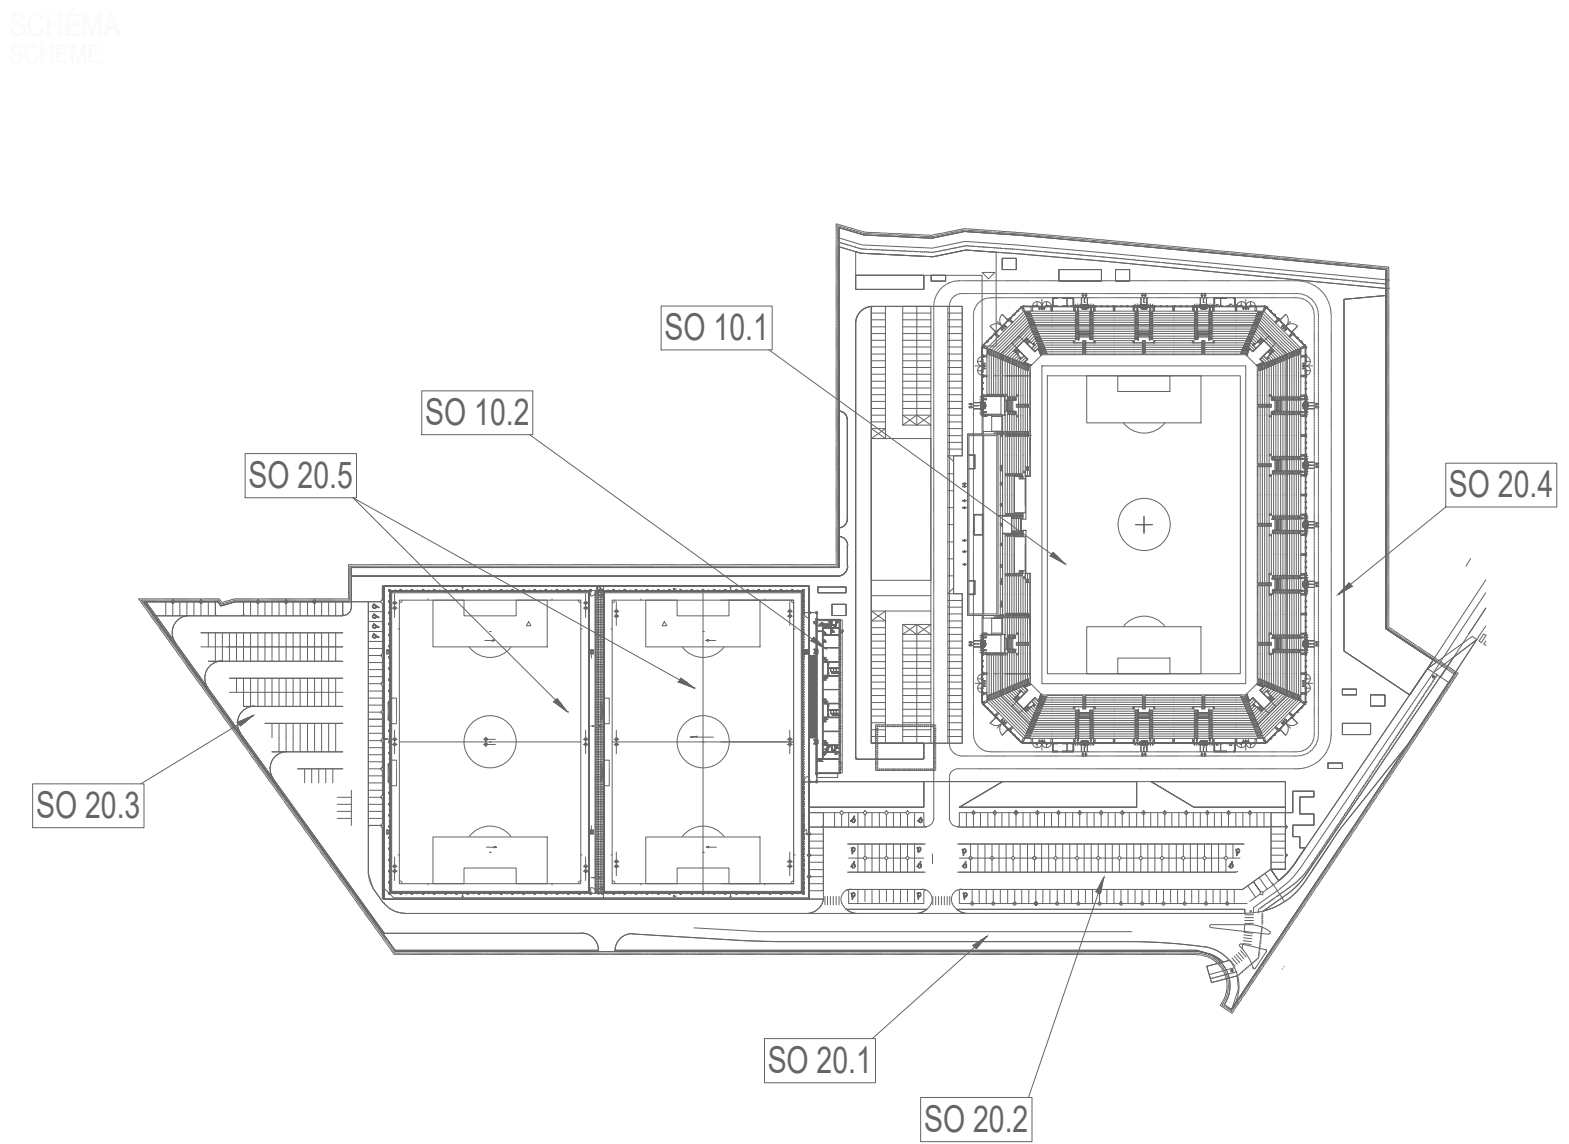

ORIENTAČNÝ PLÁN BUDOVY ŠTADIÓNA

etapizácia samotného štadióna podľa hlavných stavieb

- 1.ETAPA: podľa požiadaviek štadión 3.kategórie = západná tribúna + východná tribúna + ihrisko
- 2.ETAPA: podľa požiadaviek štadión 4.kategórie = 2x krátke tribúny južná + severná
- 3.ETAPA: podľa požiadaviek dokončenie štadión 4.kategórie = 4x spojovacie ROHY tribún

Stavebný systém/Build system : 3x-UT 2x  
40.000 = 238.000 m²  
Výkresový systém/Architect system : Bsp

POZNÁMKA:

PROJEKTOVÁ DOKUMENTÁCIA JE SPRACOVANÁ PODLA PODKLADOV AKTUÁLNYCH V ČASE SPRACOVANIA PROJEKTU. PROJEKT RIEŠI KONCEPCIU, FUNKČNÉ A DISPOZIČNÉ VZŤAHY.

Informácie z tohto dokumentu môžu byť použité iba v súvislosti s týmto projektom. Informácie na tomto dokumente nesmú byť svojvoľne pozmenené, doplnené alebo odstránené.  
V prípade, že bude potrebné previesť akékoľvek zmeny v tomto dokumente, jediným autorizovaným subjektom k týmto úkonom je firma ABC KLIMA KOŠICE s.r.o.  
Projektant nenesie žiadnu zodpovednosť za zmeny uskutočnené bez jeho písomného súhlasu.  
Projektant nenesie zodpovednosť za funkčnosť diela a dodržanie projektovaných parametrov v prípade zámény zariadení alebo fabrikátov.  
Žiadne prvky, dáta a iné informácie z tejto dokumentácie nemôžu byť kopírované, alebo použité pre iné projekty bez výslovného predošlého súhlasu ABC KLIMA KOŠICE, s.r.o.  
Nezväčšujte tento výkres. Nepremeriavajte. Nezrovnalosti obratom konzultujte s projektantom.  
Pred zadaním do výroby všetky rozmery overiť na stavbe.

Pôvodná PD DUR: ing. Mgr. art. PAVOL ŠIMKO, ADF s.r.o.

Číslo rev.	Dátum	Opis revízie	Revíziu vypracoval	Vypracoval
03				
02				
01	20.5.2022	Úpravy, zmeny a doplnenia dokumentácie pre účely realizácie diela II. a III. Etapy		
Názov stavby		KOŠICKÁ FUTBALOVÁ ARÉNA		
Miesto stavby		KOŠICE IV, KOŠICE - JUH Kat. územie: Južné mesto, ul. Pti Fracháni		
Stavebník		Košícká futbalová aréna a.s., Tr. SNP 48/A 040 11 KOŠICE		
Generálny dodávateľ				
Objednávateľ dokumentácie		Košícká futbalová aréna a.s., Tr. SNP 48/A 040 11 KOŠICE		
Projektový manažér	ING. ERIK HRNČIAR	Podpis:		
Hl. inžinier projektu	ING. ERIK HRNČIAR	Podpis:		
Generálny projektant:		 HESCON s.r.o. NAKOSTEJE 20, ANNY 20C/7269 911 01 TRENCÍN Tel.č.: +421 (0)32 6513 700 WEB: www.hescon.sk		
Vypracoval		Ing. P. Polák	Podpis:	
Kontroloval	Ing. Z. Gamráťová	Podpis:		
Zodp. projektant	Ing. Z. Gamráťová	Podpis:		
Projektant časti:		 ABC KLIMA KOŠICE s.r.o. Lubina 2 040 12 Košice Tel.č.: 055/ 7890701 WEB: www.abcklima.sk		
Stupeň		DOKUMENTÁCIA PRE REALIZÁCIU STAVBY		
Časť PD		D1. DOKUMENTÁCIA STAVEBNÝCH OBJEKTOV A INŽINIERSKÝCH SIETÍ		
Objekt		SO 10.1. FUTBALOVÝ ŠTADIÓN I. AŽ III. ETAPA		
Profesia		420_VZDUCHOTECHNIKA		
Názov		PÓDORYS 1.NP- MIESTNOSTI PREDRADNÍKOV		
Mierka		1:50	Formát	8x4
Dátum		12/2018		
Kód dokumentu				
Číslo projektu / zákazky	Stavba	Stupeň	Časť PD	Objekt
201812_KFA_005_D1_10_1_50_Tribúny_A_B_D_rav01.dwg		D	1	1
0	1	2	K	F
1	8	0	A	-
1	0	1	R	S
1	0	1	D	1
1	0	1	1	0
1	0	1	4	2
1	0	1	0	4
1	1	1	8	0
1	0	1	1	1