




RAD "2-1"

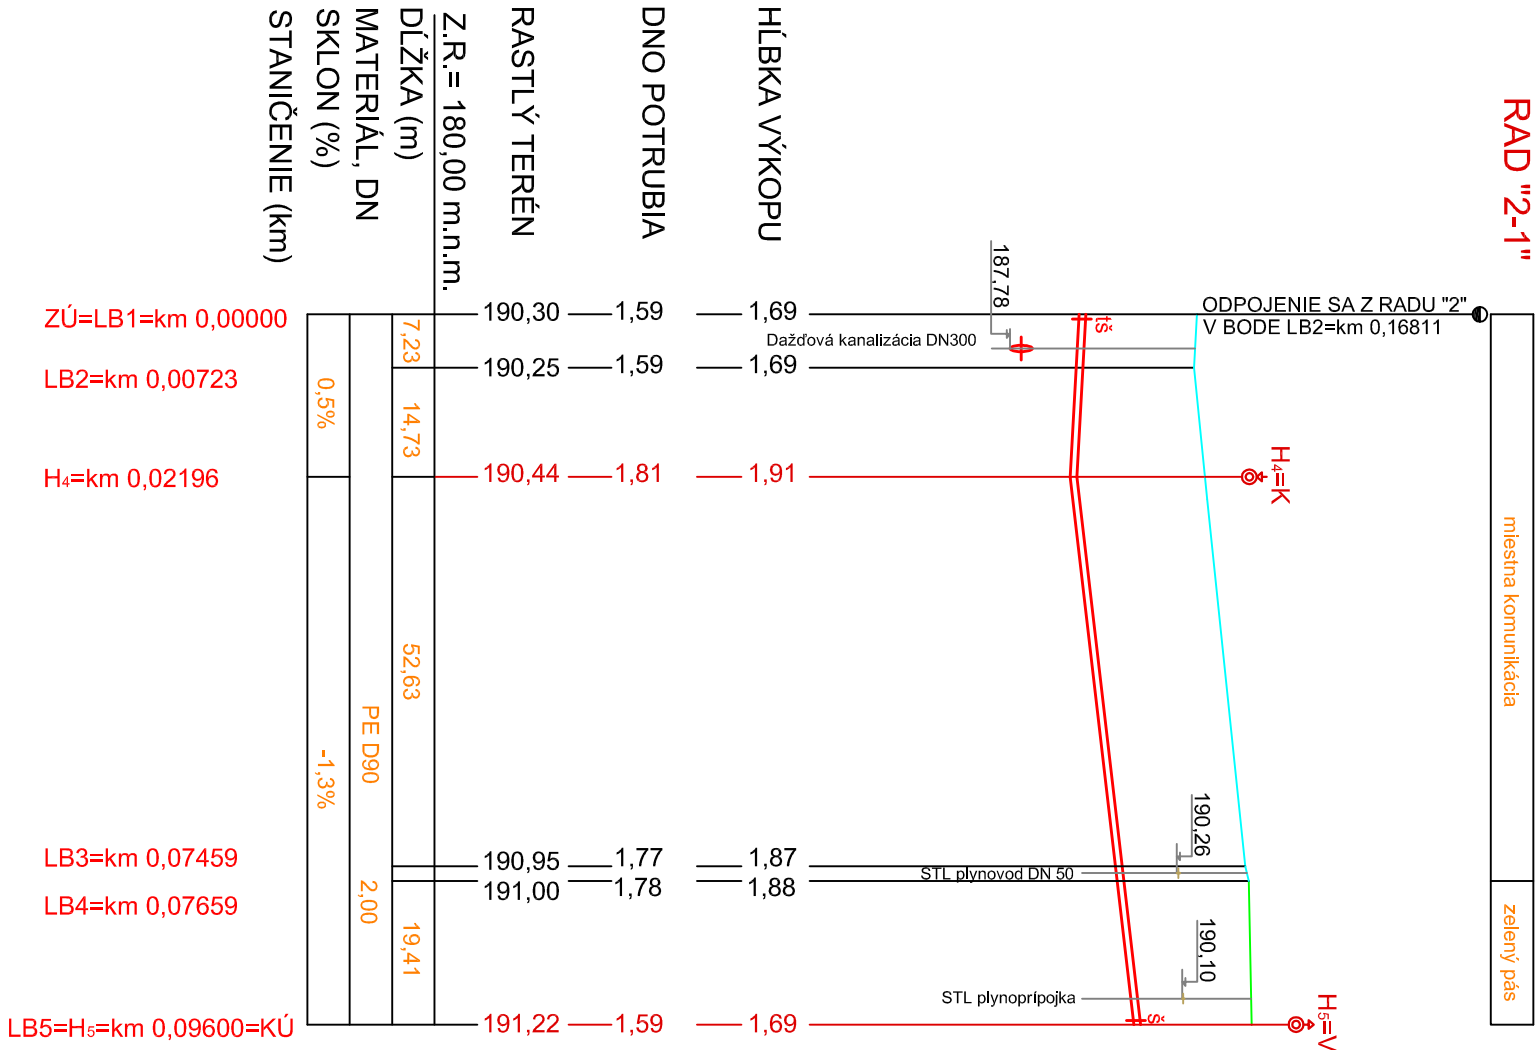

RAD "2-5"

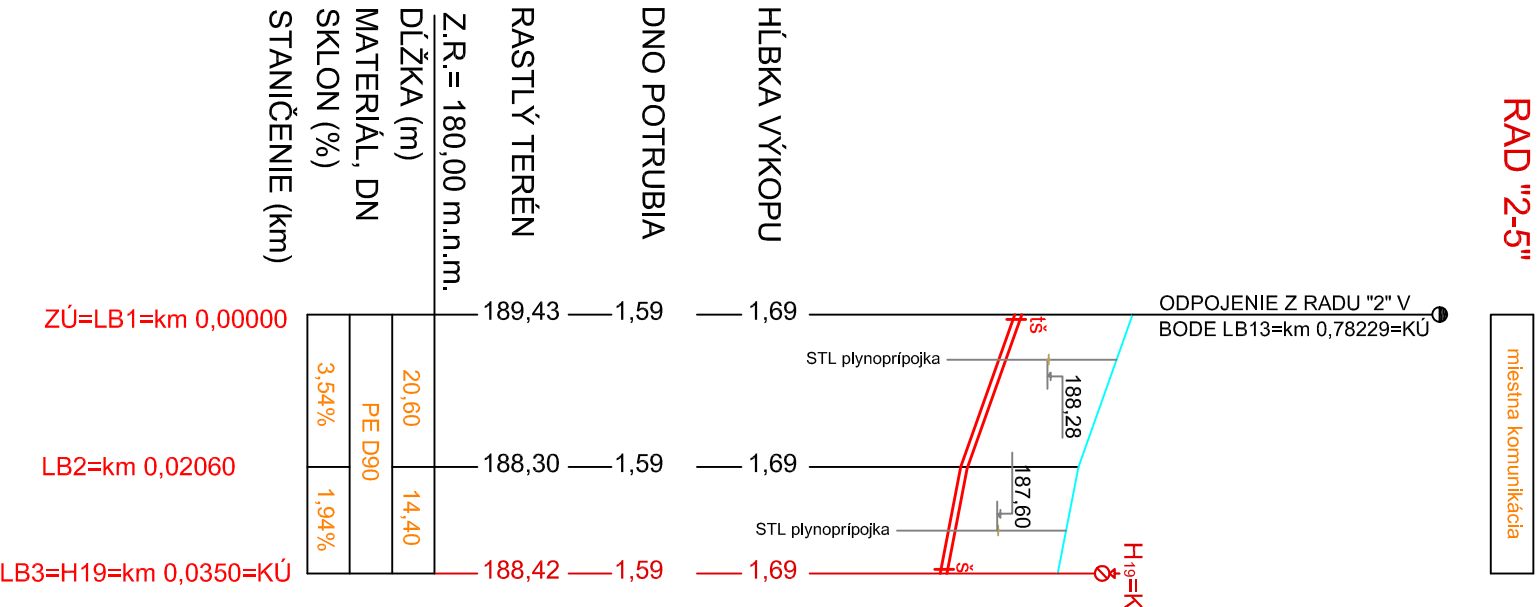


RAD "2-2-1"

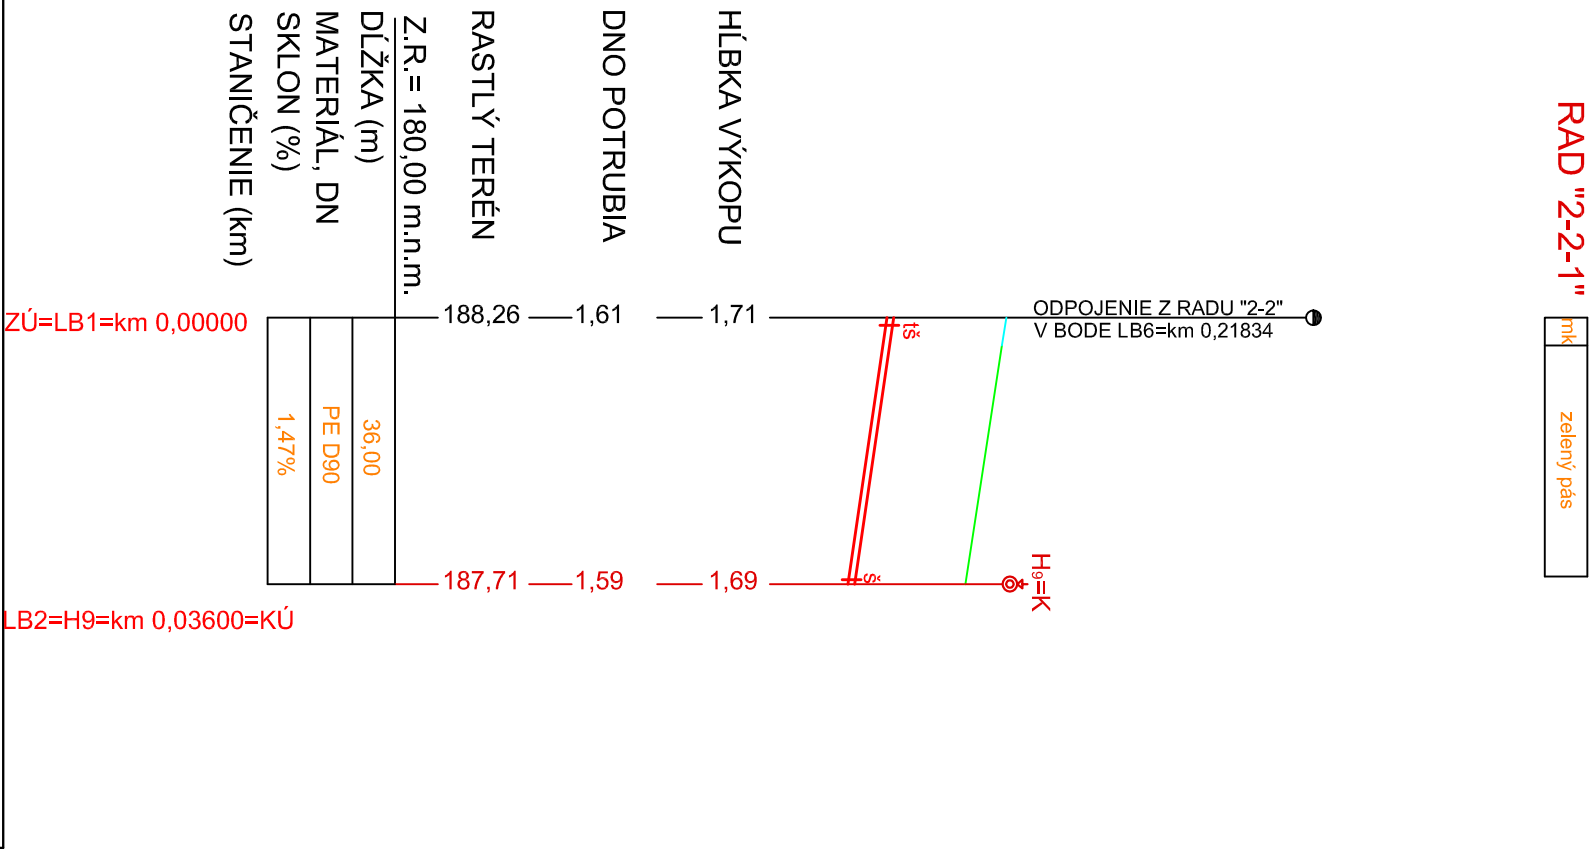

LEGENDA:

- Ø H<sub>1</sub> PODZEMNÝ HYDRANT
- ⊕ H<sub>5</sub>=V NADZEMNÝ HYDRANT, SLUŽIACI AJ AKO VZDUŠNÍK
- ⊕ H<sub>4</sub>=K NADZEMNÝ HYDRANT, SLUŽIACI AJ AKO KALNÍK
- ⊕ H<sub>2</sub>=K PODZEMNÝ HYDRANT, SLUŽIACI AJ AKO KALNÍK
- š MÁKKO TESNIACI KLINOVÝ POSÚVAČ S NÁSTRČNÝMI HRDLAMI PRE POTRUBIE Z PE
- tš PRÍRUBOVÝ T-KUS S POSÚVAČMI S TROMI UZÁVERMI

PROJEKTOVÁ DOKUMENTÁCIA K STAVEBNÉMU POVOLENIU					
ZODP.PROJEKTANT	VYPRACOVAL	KRESLIL	KONTROLOVAL	 <div>Poslanie 5/1, 9/9 Uj Rimská Sobota e-mail: cs.projekt@cs-projekt.sk <a href="http://www.cs-projekt.sk">http://www.cs-projekt.sk</a> tel: 0915 474 642</div>	
ING. M.MAGIC	ING. P.CSANK	ING. P.CSANK	ING. M.MAGIC		
OKRES: ROŽŇAVA		MESTO-OBEC: GEMERSKÁ PANICA		FORMÁT	2xA4
INVESTOR: OBEC GEMERSKÁ PANICA				DÁTUM	XI/2020
STAVBA:				STUPEŇ PD	STAV.POV.
VODOVOD GEMERSKÁ PANICA-DOKONČENIE				ČÍS.ZAKAZ.	013/2020
				ČÍS.KÓPIE	
KAT.ÚZEMIE: GEMERSKÁ PANICA					
OBSAH VÝKRESU: POZDĽŽNÝ PROFIL – RAD "2-1", RAD "2-5"RAD "2-2-1"				MIERKA:	ČÍS.VÝKR.: 1:1000/1:100
					E.3