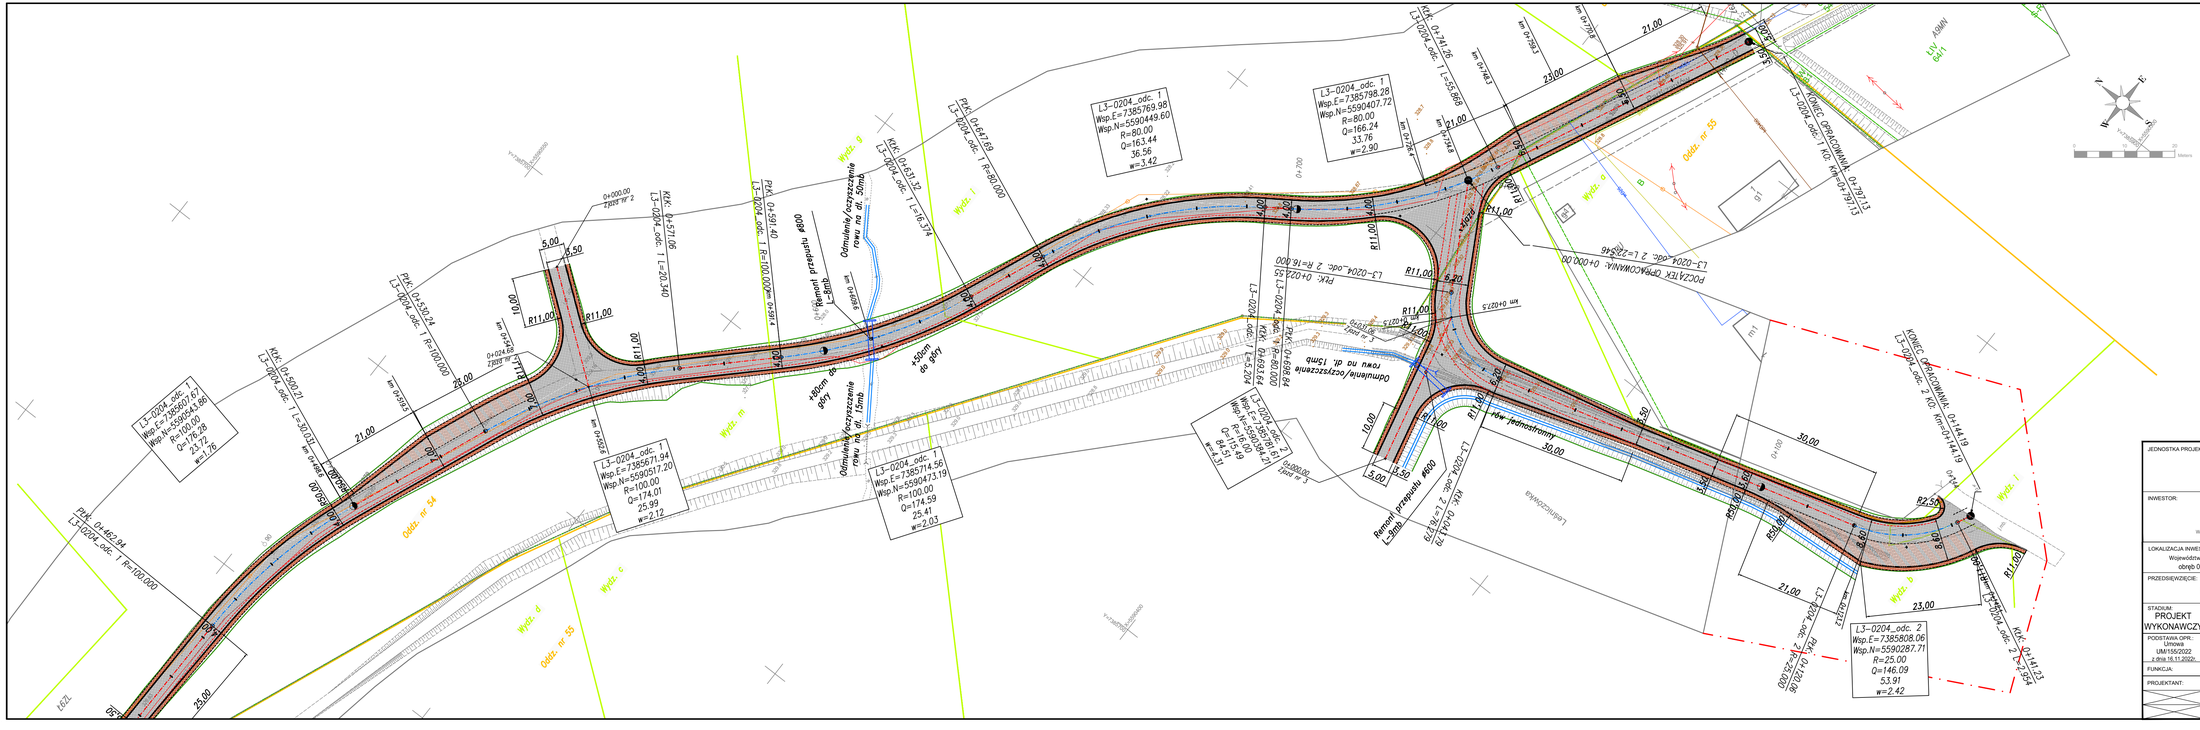

JEDNOSTKA PROJEKTOWA:	CURSUS PROJEKT Marcin Ludwig ul. Bpolicjna 14, 44-171 Pawniowice tel. +48 602 555 630 NIP: 756-153-85-22 Regon: 241085395 www.cursusprojekt.pl mail: biuro@cursusprojekt.pl
INWESTOR:	NADLEŚNICTWO SIEWIERZ UL. Łysa Góra 6, 42-470 SIEWIERZ tel./fax. 32 674 29 57 32 674 11 60 www.siewierz.katowice.lasy.gov.pl e-mail: siewierz@katowice.lasy.gov.pl
LOKALIZACJA INWESTYCJI:	**NADLEŚNICTWO SIEWIERZ, LEŚNICTWO ŁAZY** Województwo śląskie, powiat Zawierciański, ewid. 241605_5 Gmina Łazy, obręb 0003 Ciągowice dz. ewid. 427/2r, 595/1dr, obręb 0013 Turza, dz. ewid. **836/5**, ewid. 241605_4 Gmina Łazy - miasto, obręb 0001 Łazy dz. ewid. **3735/16**
PRZEDSIĘWZIĘCIE:	PRZEBUDOWA DROGI LEŚNEJ NR L3/0204 W LEŚNICTWIE ŁAZY
STADIUM: PROJEKT WYKONAWCZY	BRANŻA: DROGOWA — NR PROJEKTU: 24/1-2022
PODSTAWA OPR.: Umowa UM/155/2022 z dnia 16.11.2022r.	TYTUŁ RYSUNKU: PLAN SYTUACYJNY — NR RYS.: 2.2
FUNKCJA:	IMIĘ, NAZWISKO / BRANŻA: / NR UPR: / PODPIS: — SKALA: 1:500
PROJEKTANT:	MGR INŻ. MARCIN LUDWIG / DROGI / SLK/2515/POOD/09 — DATA: GRUDZIEŃ 2022