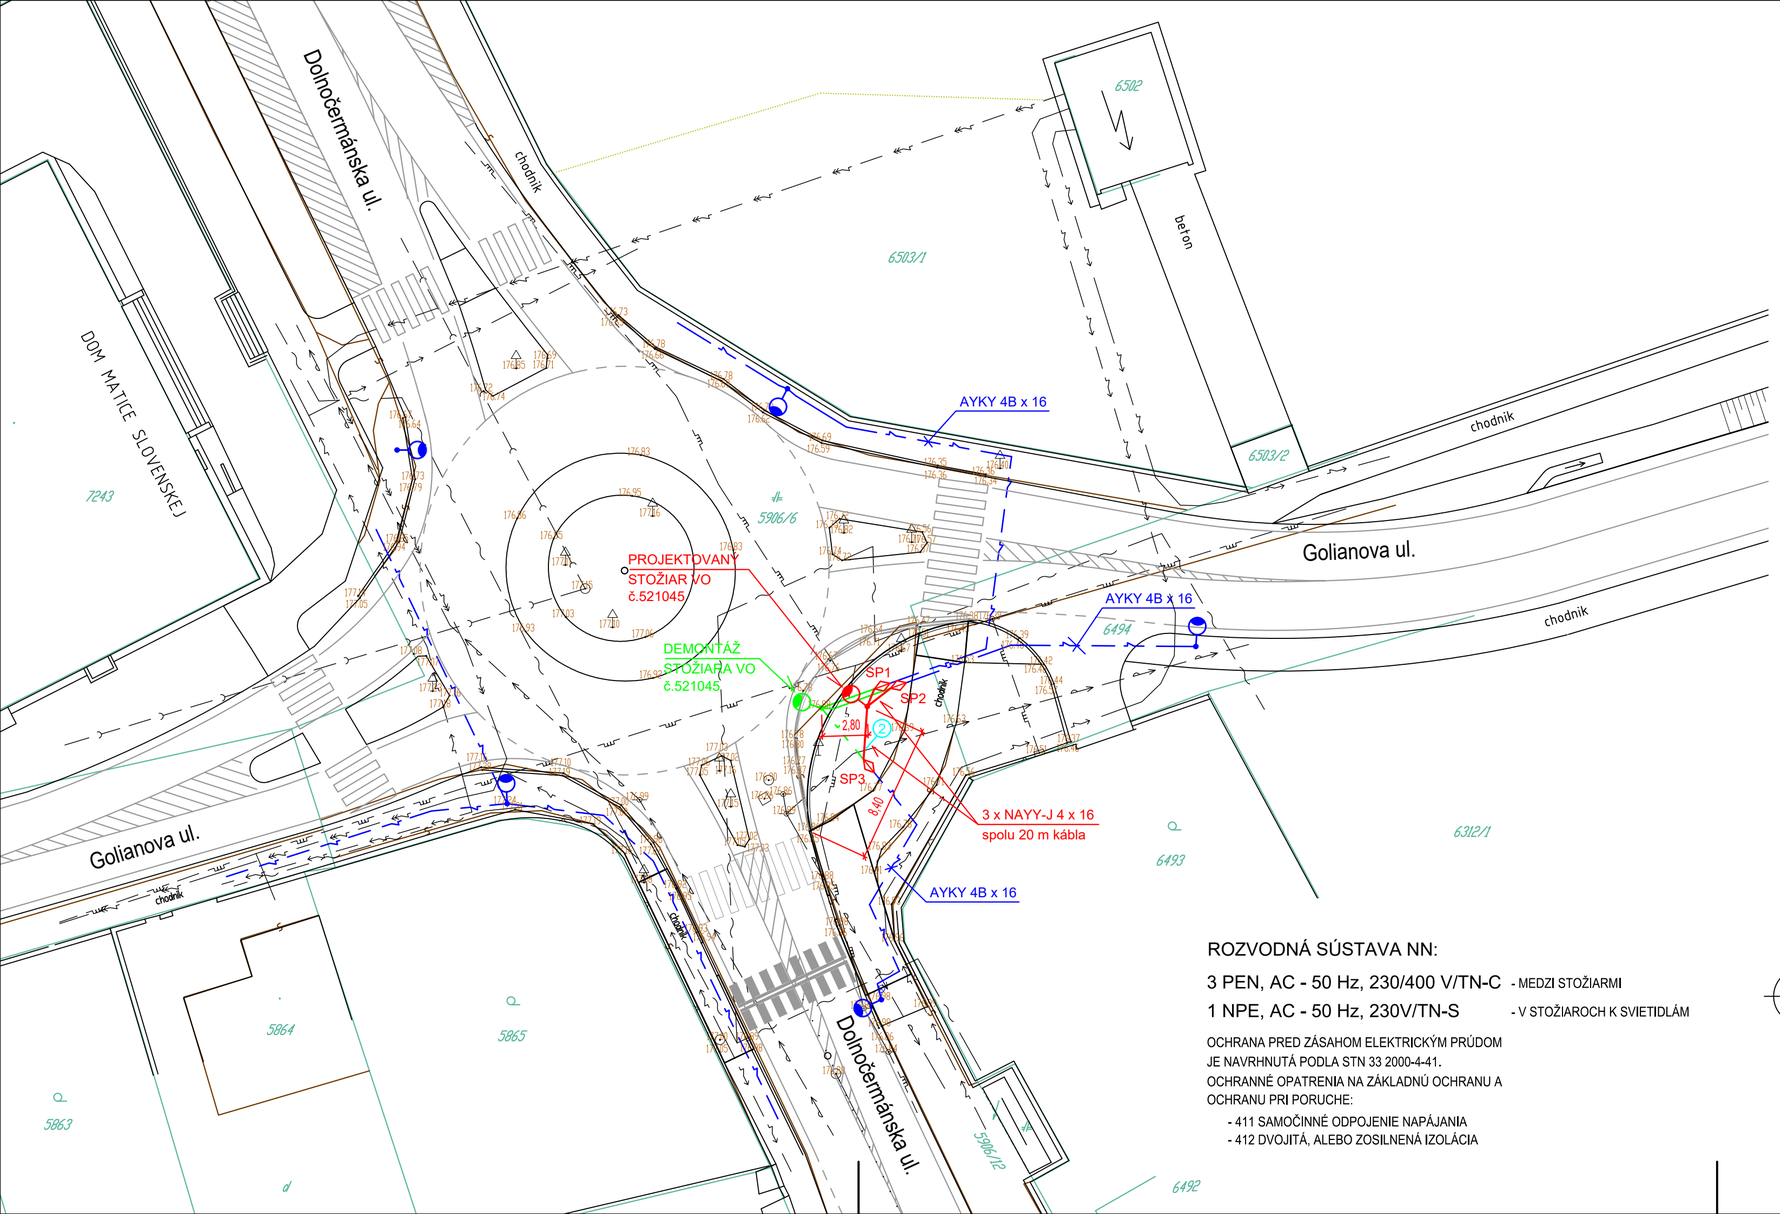

POZNÁMKY:

- PRED VÝKOPOVÝMI PRÁCAMI VYTÝČIŤ VŠETKY PODZEMNÉ VEDENIA, HRANICE CIEST A CHODNÍKOV. NA ZÁKLADE TOHO SPRESNIŤ TRASU ULOŽENIA KÁBLOV A OSADENIE STOŽIARA VO.
- NOVÝ STOŽIAR VO OSADIŤ PODĽA KÓT NA SITUÁCII. OS STOŽIARA OD PLYNOVODU STL MINIMÁLNE 1,1 m.
- ULOŽENIE KÁBLOV RIEŠIŤ PODĽA VÝKRESU "VZOROVÉ REZY ULOŽENIA KÁBLOV", V SÚLADE S STN 33-2000-5-52, STN 73 6005, TPP 906 01.
- V CELEJ TRASE VÝKOPU ULOŽIŤ ZEMNIACI PÁS FeZn 30x4 mm, KU KTORÉMU POMOCOU VODIČA FeZn Ø 8 mm A SVORIEK SP1 PRIPOJIŤ NOVÝ OSVETĽOVACÍ STOŽIAR. ZEMNIACI PÁS PREPOJIŤ V ZEMI S JESTVUJÚCIM UZEMNENÍM VO.
- DEMONTÁŽ SVIETIDLA, STOŽIARA A KÁBLOV RIEŠIŤ PODĽA POPISU V TECHNICKEJ SPRÁVE.
- VÝKOPOVÉ PRÁCE PRI KRIŽOVANÍ INÝCH PODZEMNÝCH VEDENÍ ROBIŤ RUČNE.

LEGENDA:

- PROJEKTOVANÝ KÁBEL VEREJNÉHO OSVETLENIA
- ČÍSLO KRIŽOVATKY PODZEMNÝCH VEDENÍ PODĽA VÝKRESU č.3 (1 2 3 4)
- JESTVUJÚCE SVIETIDLO typ SGS 102, 100 W, PRELOŽENÉ NA NOVÝ STOŽIAR typ OS UD 89/07 + JEDNORAMENNÝ VÝLOŽNÍK dĺ. 1,5 m, typ V1G 15-D89, SKLON 5°
- SP1 až SP3 KÁBLOVÉ SPOJKY VEREJNÉHO OSVETLENIA
- JESTVUJÚCE STOŽIARE VEREJNÉHO OSVETLENIA
- DEMONTÁŽ SVIETIDLA, VÝLOŽNÍKU A STOŽIARA VO
- KÁBEL VEREJNÉHO OSVETLENIA URČENÝ NA DEMONTÁŽ
- JESTVUJÚCE KÁBLE NN
- JESTVUJÚCI KÁBLOVÝ ELEKTRICKÝ ROZVOD VN 22 kV
- JESTVUJÚCA TRASA TELEFÓNNYCH KÁBLOV A KÁBLOVODOV
- JESTVUJÚCA KANALIZÁCIA
- JESTVUJÚCI VODOVOD
- JESTVUJÚCI STL PLYNOVOD

ROZVODNÁ SÚSTAVA NN:

3 PEN, AC - 50 Hz, 230/400 V/TN-C - MEDZI STOŽIARMI

1 NPE, AC - 50 Hz, 230V/TN-S - V STOŽIAROCH K SVIETIDLÁM

OCHRANA PRED ZÁSAHOM ELEKTRICKÝM PRÚDOM JE NAVRHNUTÁ PODLA STN 33 2000-4-41.
OCHRANNÉ OPATRENIA NA ZÁKLADNÚ OCHRANU A OCHRANU PRI PORUCHE:

- 411 SAMOČINNÉ ODPOJENIE NAPÁJANIA
- 412 DVOJITÁ, ALEBO ZOSILNENÁ IZOLÁCIA

VEDÚCI ÚLOHY:	ZODP. PROJEKTANT:	VYPRACOVAL:	ELPRON Ing. Miroslav Slančík tel.: 0907 739 251
ING. ŠTEFAN LISÝ	ING. MIROSLAV SLANČÍK	LÍVIA GRMANOVÁ	
INVESTOR:	Mesto Nitra, Štefánikova trieda 80/60		STUPEŇ: RP
STAVBA:	Stavebné úpravy na OK Dolnočermánska - Golianova, Nitra		DÁTUM: 10 / 2020 MIERKA: 1 : 250 FORMÁT: 3 A4 ČASŤ PD:
OBJEKT:	SO-02 PREKLÁDKA VEREJNÉHO OSVETLENIA		
OBSAH VÝKRESU:	SITUÁCIA	PROFESIA: ELEKTRO	Č.VÝKRESU: 1