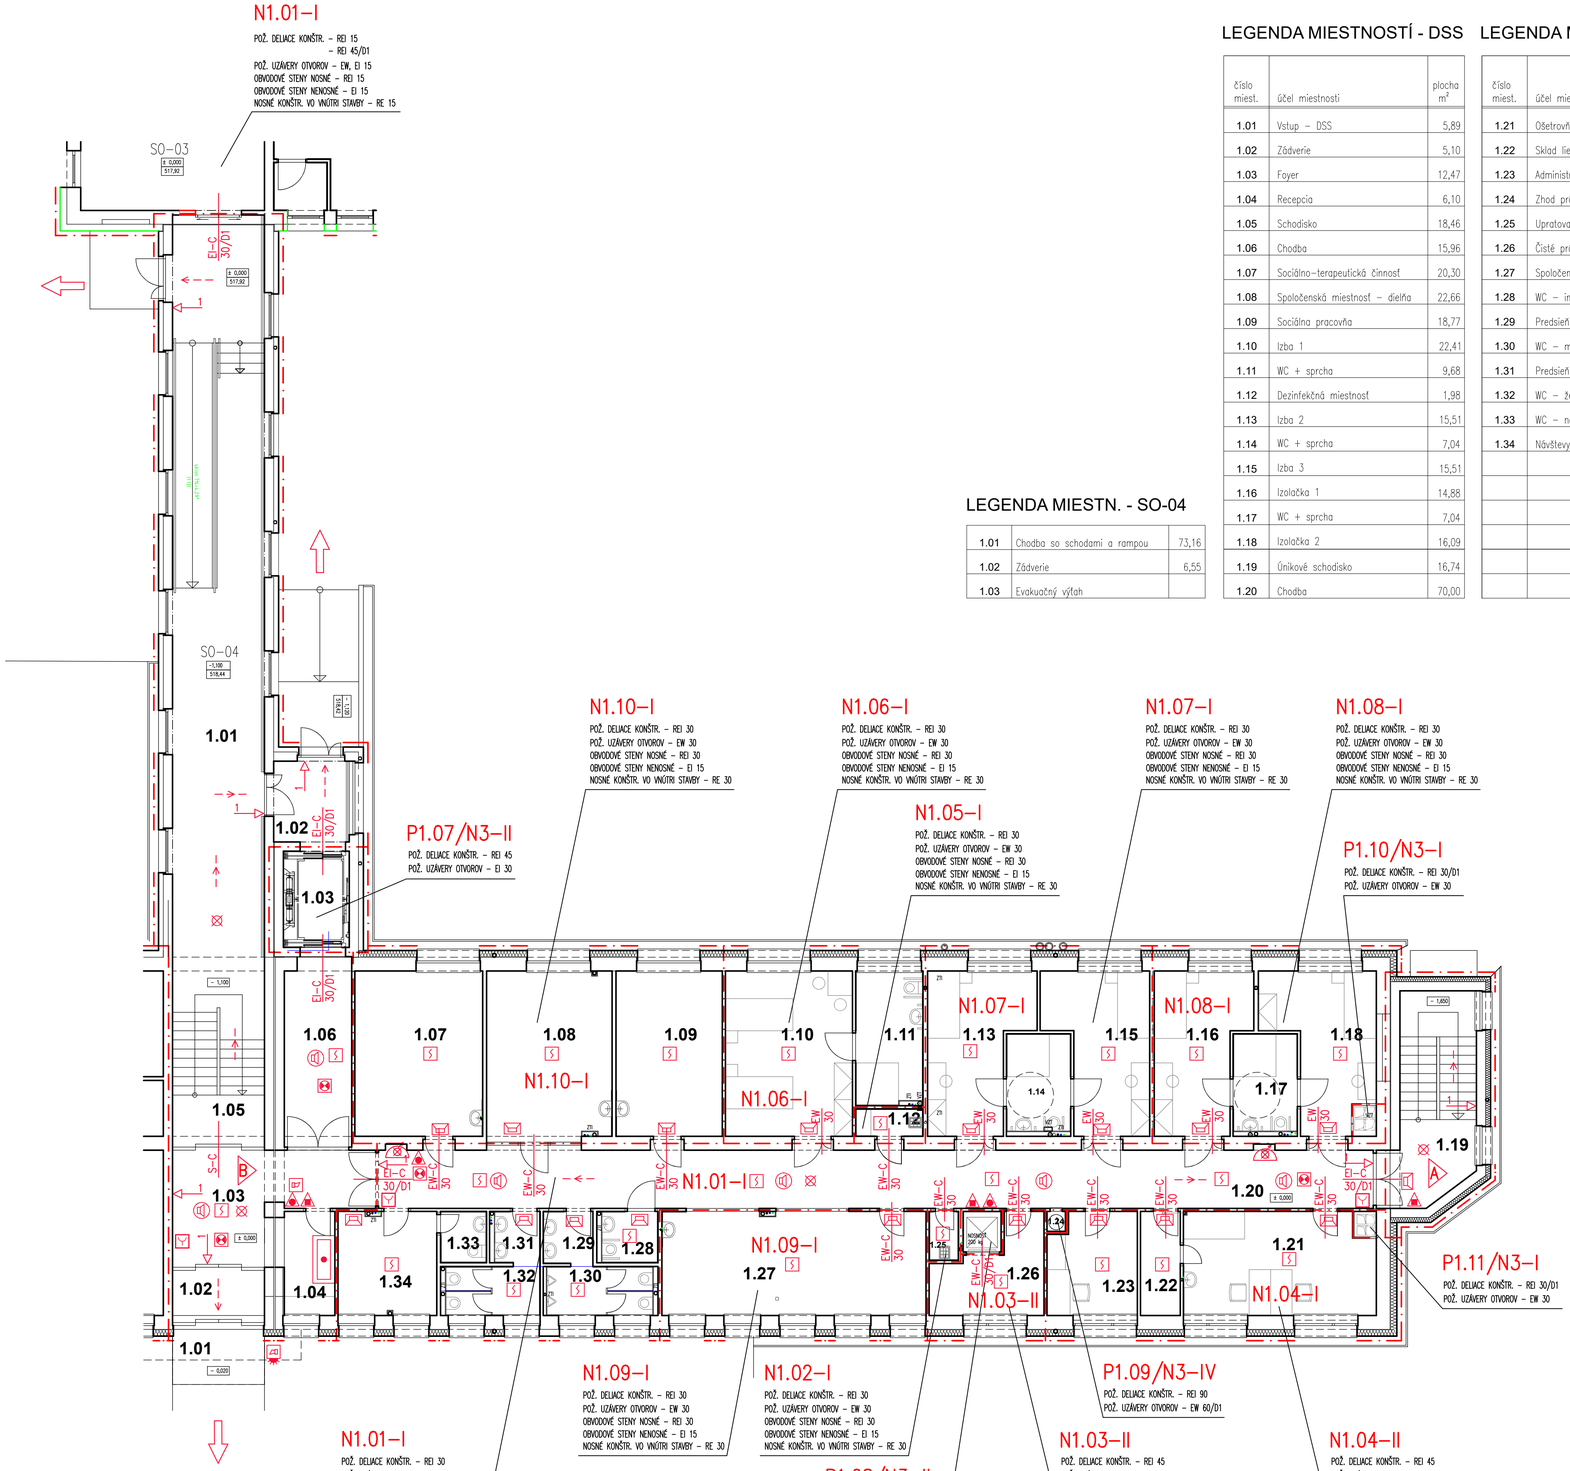

LEGENDA MIESTN. - SO-04

1.01	Chodba so schodami a rampou	73,16
1.02	Zádverie	6,55
1.03	Evakuačný výťah	

LEGENDA MIESTNOSTÍ - DSS

číslo miest.	účel miestnosti	plocha m²
1.01	Vstup – DSS	5,89
1.02	Zádverie	5,10
1.03	Foyer	12,47
1.04	Recepcia	6,10
1.05	Schodisko	18,46
1.06	Chodba	15,96
1.07	Sociálno–terapeutická činnosť	20,30
1.08	Spoločenská miestnosť – dielňa	22,66
1.09	Sociálna pracovňa	18,77
1.10	Izba 1	22,41
1.11	WC + sprcha	9,68
1.12	Dezinfekčná miestnosť	1,98
1.13	Izba 2	15,51
1.14	WC + sprcha	7,04
1.15	Izba 3	15,51
1.16	Izolačka 1	14,88
1.17	WC + sprcha	7,04
1.18	Izolačka 2	16,09
1.19	Únikové schodisko	16,74
1.20	Chodba	70,00

LEGENDA MIESTNOSTÍ - DSS

číslo miest.	účel miestnosti	plocha m²
1.21	Ošetrovňa	21,42
1.22	Sklad liečiv	4,42
1.23	Administratíva	9,51
1.24	Zhod prádla	0,39
1.25	Upratovačka	1,54
1.26	Čisté prádlo + výťah	8,95
1.27	Spoločenská miestnosť, dielňa	29,32
1.28	WC – imobilný	3,35
1.29	Predsieň WC – muži	2,84
1.30	WC – muži	6,00
1.31	Predsieň WC – ženy	2,87
1.32	WC – ženy	5,20
1.33	WC – návštevy	2,51
1.34	Návštevy	10,97

LEGENDA POŽIARNYCH ZNAČIEK :

- N1.01 ..... OZNAČENIE POŽIARNEHO ÚSEKU
- ..... OHRANIČENIE POŽIARNEHO ÚSEKU
- 30 ..... POŽADOVANÁ POŽIARNA ODOLNOSŤ
- 1 ..... POŽIARNA TABULKA – SMER ÚNIKU
- ..... SMER ÚNIKOVEJ CESTY
- ..... SMER ÚNIKOVEJ CESTY
- ..... VÝCHOD NA VOĽNÉ PRIESTRANSTVO
- ..... POŽIARNY HYDRANT
- ..... HASIACI PRÍSTROJ PRÁŠKOVÝ
- ..... HASIACI PRÍSTROJ PENOVÝ
- ..... USTREDNA EPS
- ..... POŽIARNA KLAPKA
- ..... RUČNÝ HLÁSIČ POŽIARU
- ..... NÚDZOVÉ OSVETLENIE
- ..... OPTICKO–DYMOVY HLASIC (MULTISENZOR)
- ..... MULTISENZOROVY HLASIC O2T
- ..... TEPELNY HLASIC
- ..... SKRINKOVY REPRODUKTOR EVAC
- ..... STROPNY REPRODUKTOR EVAC
- ..... MAJAK
- ..... SIRENA S MAJAKOM – EXTERIER
- ..... SIRENA

názov :

BBSK - NOVÉ VYUŽITIE AREÁLU BÝVALEJ SOŠ NA ULICI ŠPITÁLSKEJ V BANSKEJ ŠTIAVNICI - 1. ZARIADENIE SOCIÁLNYCH SLUŽIEB

celok :

I. STAVBA

zriaďovateľ - stavebník :

BANSKOBYSTRICKÝ SAMOSPRÁVNY KRAJ
Námestie SNP 23
974 01 Banská Bystrica, Slovenská Republika

objednávateľ :

DOMOV MÁRIE
Špitálska 3
969 01 Banská Štiavnica

miesto stavby :	Špitálska 3 969 01 Banská Štiavnica
katastrálne územie :	Banská Štiavnica
stupeň dokumentácie :	dokumentácia na stavebné povolenie s náležitosťami dokumentácie na realizáciu stavby

autorizačne overil :

hlavný inžinier projektu :	Ing. Vlasta Martinická
hlavný architekt :	Ing. arch. Norbert Gubka
autorizačne overil :	Ing. Peter Holly
vypracoval :	Ing. Peter Holly

zhotoviteľ :

BANSKÉ PROJEKTY, s.r.o.
Miletičova 23
821 09 Bratislava

diel proj. dok. :	B1. PROTIPOŽIARNE RIEŠENIE STAVBY				zák. číslo : BP 34-3-40521
stavebný objekt :	SO 02.1 ZARIADENIE SOCIÁLNYCH SLUŽIEB, SO 04 SPOJOVACÍ OBJEKT				arch. číslo :
názov výkresu :	Pôdorys 1.NP - nový stav				sada číslo :
profesia :	požiarna ochrana	mierka : 1:100	formát : 8A4	p. č. výkr. : 4	dátum : 01/2022