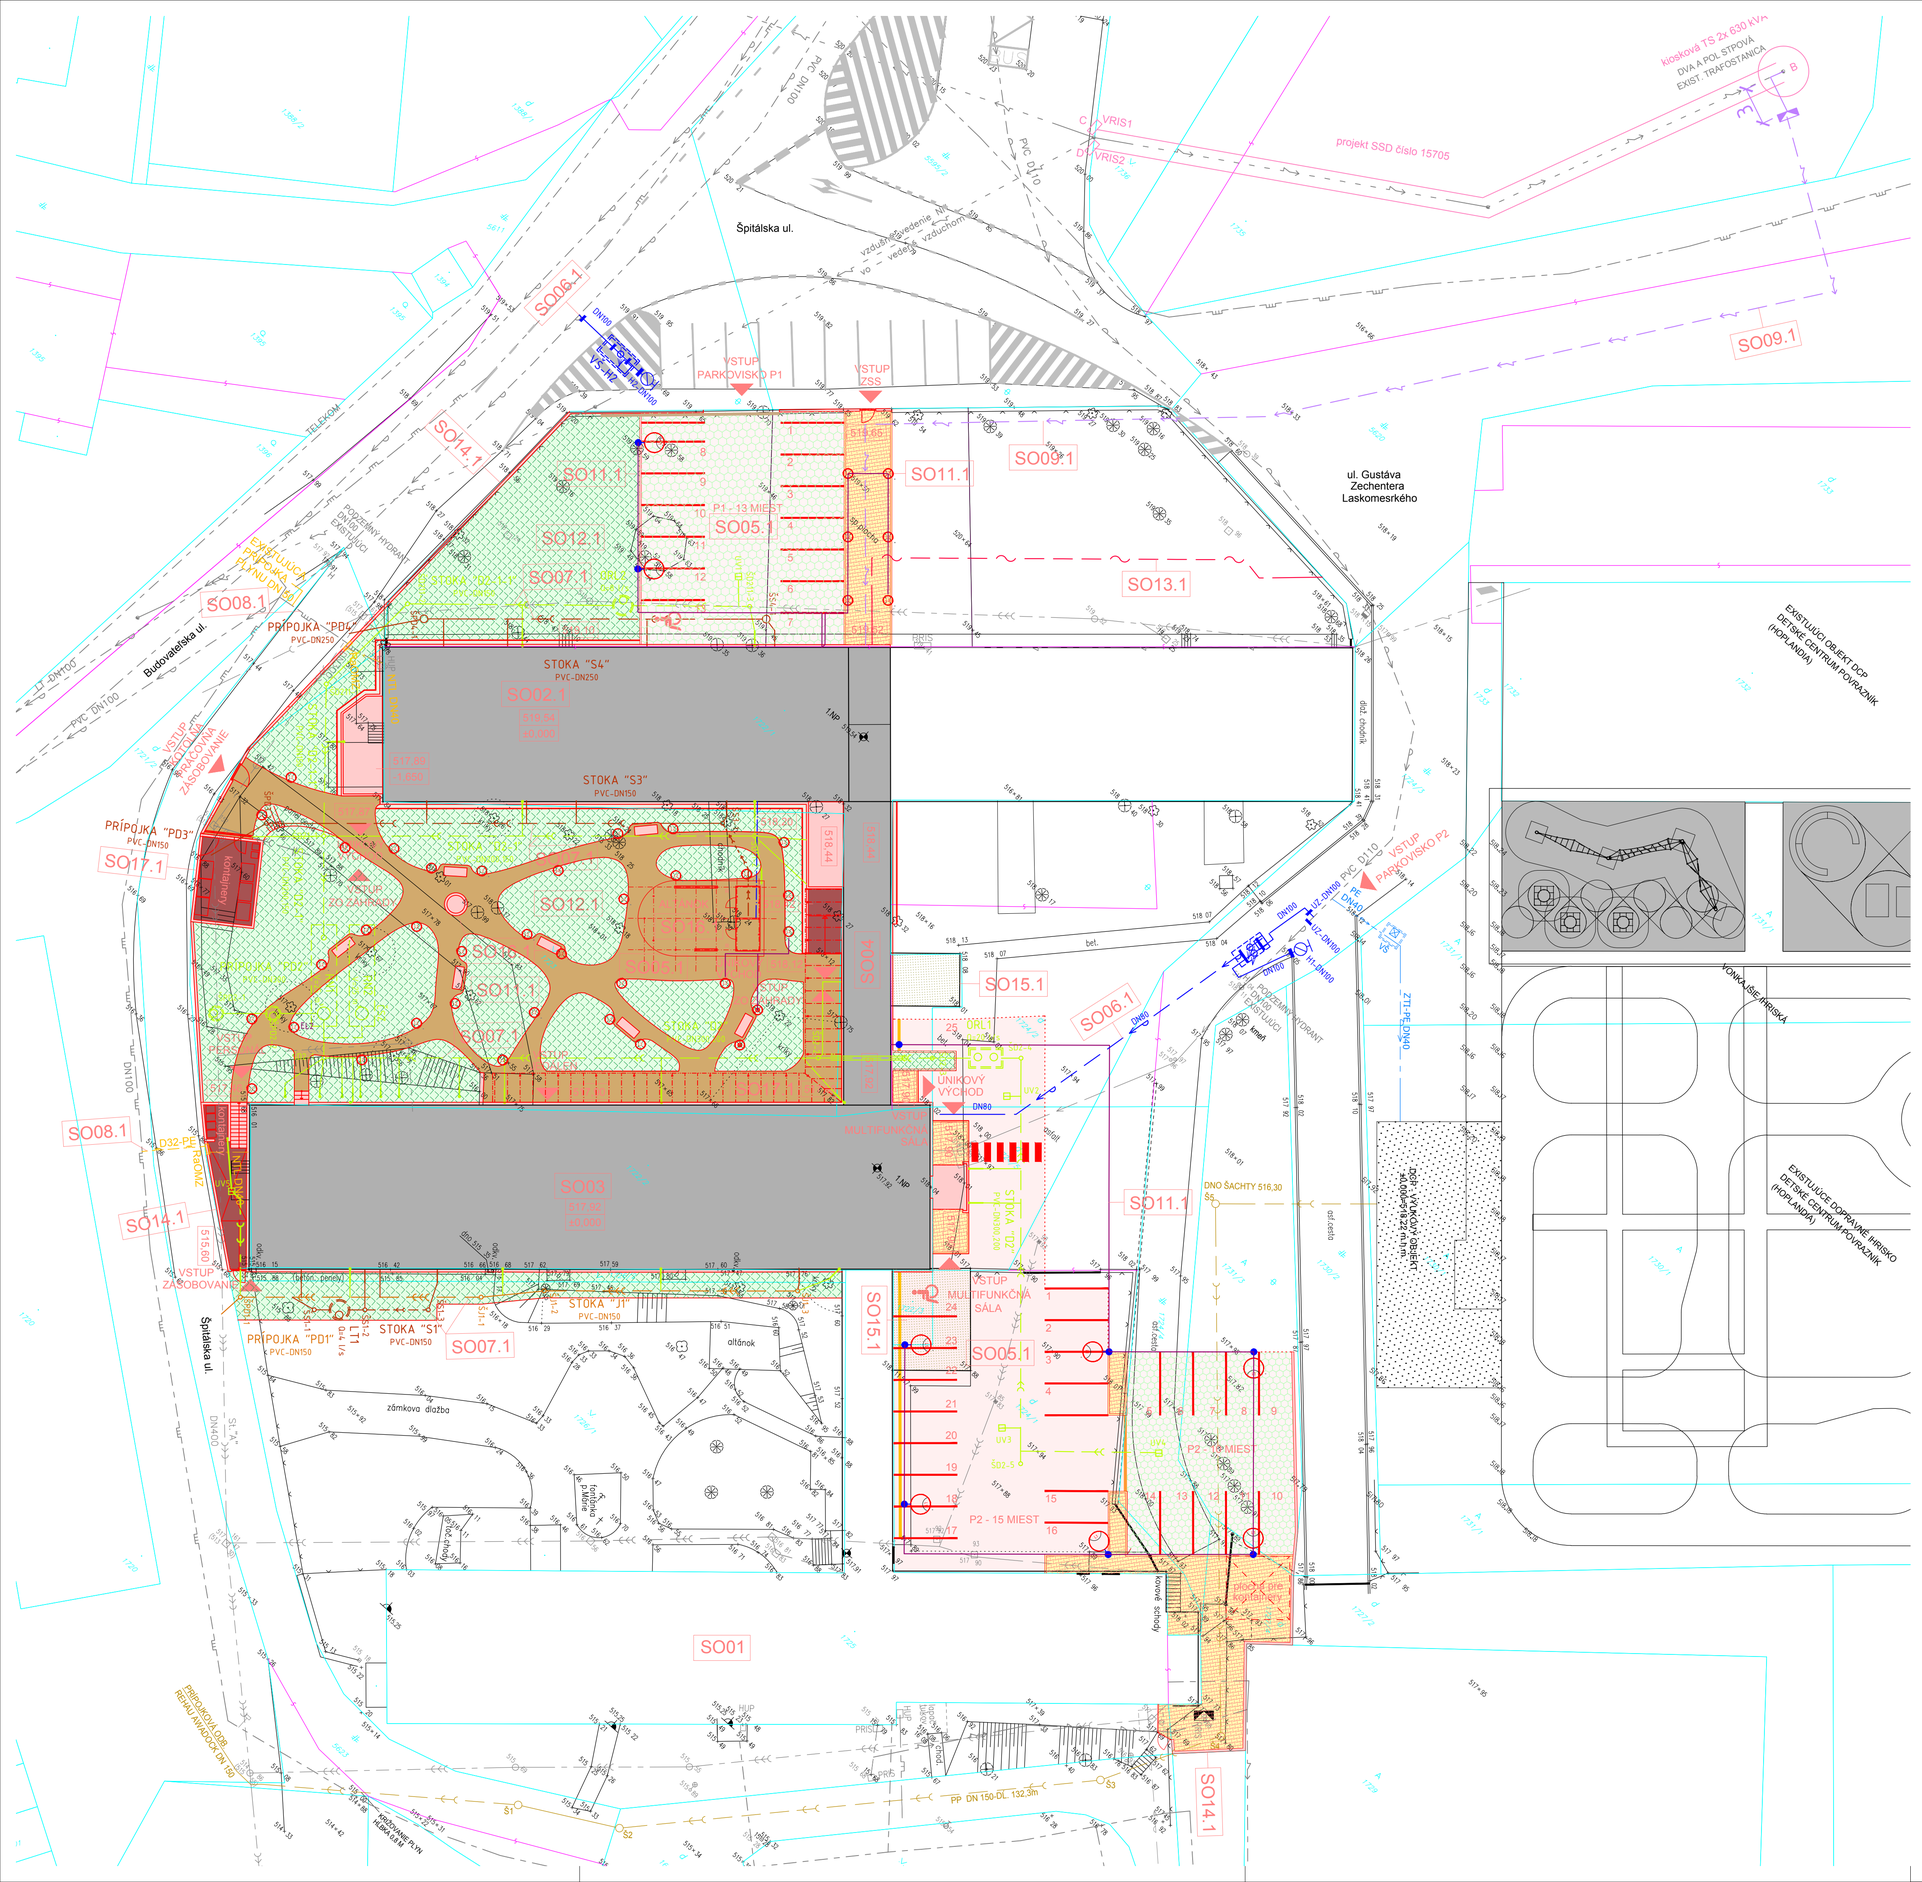

STAVEBNÉ OBJEKTY:

SO01 Dom Márie - nerieši sa
SO02.1 Zariadenie sociálnych služieb
SO03 Prevádzkové zariadenie
SO04 Spojovací objekt
SO05.1 Cesty a spevnené plochy
SO06.1 Vodovodná prípojka
SO07.1 Kanalizačná prípojka
SO08.1 Plynová prípojka
SO09.1 Elektrická prípojka
SO10.1 Vonkajší rozvod silnoprúdu
SO11.1 Vonkajšie osvetlenie
SO12.1 Terénne a sadové úpravy
SO13.1 Vonkajší rozvod slaboprúdu
SO14.1 Oplotenie
SO15.1 Búracie práce
SO16.1 Drobná architektúra
SO17.1 Prístrešky

LEGENDA

- podrobný bod
- jednotlivý strom
- ihličnatý strom
- listnatý strom
- dopravná značka
- betónový stĺp
- hydrant podzemný
- uzáver
- vpusť
- svietidlo na stožiari
- fontána
- šachta bez rozlíšenia
- vodomerná šachta
- kanalizačná šachta
- výška 1. nadzemného podlažia
- výška vodorovnej hrany
- kostol
- park
- neplodná pôda
- budova murovaná
- dvor + ost. stav. plocha
- cesta + komunikácia
- ostatná plocha
- trvalý travný porast
- 1722/1 č. parcely

- drôtený, kovový plot
- TELEKOM neover.
- vzdušné vedenie NN
- el. káble NN neover.
- el. káble neover.
- el. káble NN neover.
- plyn strednotlaký neover.
- voda podz. neover. PVC DN100, LT DN100
- kanalizácia jednotná podz. neover. St."A" DN 300, DN 400
- nový stav
- hranice parciel a druh pozemku podľa reg. CKN
- nové potrubie jednotnej kanalizácie
- nové potrubie splaškovej kanalizácie
- nové potrubie dažďovej kanalizácie
- nové vodovodné potrubie
- nový vodovodný uzáver
- nový podzemný hydrant
- nová STL prípojka plynu
- nový NTL rozvod plynu
- nové potrubie studenej vody
- nová elektrická prípojka
- nový vonkajší rozvod silnoprúdu
- nový vonkajší rozvod slaboprúdu po hranicu pozemku
- sériové zapojenie svietidiel daného el. okruhu
- SO 02 - Prípojka na verejnú kanalizáciu objektu DCP - Výukový objekt
- SO 04 - Prípojka na verejný vodovod objektu DCP - Výukový objekt
- projekt SSD a.s. číslo 15705 Banská Štiavnica - Špitálska - Rekonštrukcia TS a rozšírenie NNK

- nová spevnená plocha - asfaltová
- nový chodník - mlátový povrch
- nová odstavná plocha - zatrávnovacie tvárnice
- nový chodník - zámková dlažba
- nová zelená plocha
- nová betónová plocha
- nové zaškrtkovanie
- nový stav
- pôvodný stav
- búracie práce
- sklopený nábehový obrubník
- vodorovné dopravné značenie
- nové oplotenie
- nové osvetlenie
- nové lavičky
- ŠJ nová kanalizačná šachta
- ORL nový odlučovač ropných látok
- LT nový lapač tukov
- nová retenčná nádrž
- nová vodomerná šachta
- UV nová uličná vpust
- RaOMZ nová skrinka na meranie a reguláciu plynu
- nový podzemný hydrant
- nový rozvádzač

Súradnicový systém : S-JTSK
Výškový systém : BpV
Trieda presnosti mapovania : TP=3
Prešetrenie priebehu podzemných IS nebolo predmetom prác.

SO10.1 Vonkajší rozvod silnoprúdu bude súčasťou predmetu projektu číslo 15705 rozvoja distribučnej siete v rámci spoločnosti SSD a.s. po jeho odsúhlasení

názov :

BBSK - NOVÉ VYUŽITIE AREÁLU BÝVALEJ SOŠ NA ULICI ŠPITÁLSKEJ V BANSKEJ ŠTIAVNICI - 1. ZARIADENIE SOCIÁLNYCH SLUŽIEB

celok :

I. STAVBA

zriaďovateľ - stavebník :
BANSKOBYSTRICKÝ SAMOSPRÁVNY KRAJ
Námestie SNP 23
974 01 Banská Bystrica, Slovenská Republika

objednávateľ :
DOMOV MÁRIE
Špitálska 3
969 01 Banská Štiavnica

miesto stavby :	Špitálska 3 969 01 Banská Štiavnica
katastrálne územie :	Banská Štiavnica
stupeň dokumentácie :	dokumentácia na stavebné povolenie s náležitosťami dokumentácie na realizáciu stavby

autorizačne overil :

Okres : Banská Štiavnica
Obec : BANSKÁ ŠTIAVNICA
Katastrálne územie : Banská Štiavnica

hlavný inžinier projektu :	Ing. Vlasta Martinická
hlavný architekt :	Ing. arch. Norbert Gubka
autorizačne overil :	Ing. Vlasta Martinická
vypracoval :	Ing. Miloš Bednárik

zhotoviteľ :
BANSKÉ PROJEKTY, s.r.o.
Miletičova 23
821 09 Bratislava

diel proj. dok. :	D. KOORDINAČNÝ VÝKRES STAVBY			zák. číslo :	1747-507 BP
stavebný objekt :				arch. číslo :	BP 34-1-40438
názov výkresu :	KOORDINAČNÝ VÝKRES STAVBY			sada číslo :	
profesia :	stavebná	mierka : 1:250	formát : 8A4	p. č. výkr. : D	dátum : 01/2022