

názov :

BBSK - NOVÉ VYUŽITIE AREÁLU BÝVALEJ SOŠ NA ULICI ŠPITÁLSKEJ V BANSKEJ ŠTIAVNICI - 1. ZARIADENIE SOCIÁLNYCH SLUŽIEB

celok :

I. STAVBA

zriaďovateľ - stavebník :



BANSKOBYSTRICKÝ SAMOSPRÁVNÝ KRAJ
Námestie SNP 23
974 01 Banská Bystrica, Slovenská Republika

objednávateľ :



DOMOV MÁRIE
Špitálska 3
969 01 Banská Štiavnica



miesto stavby :

Špitálska 3
969 01 Banská Štiavnica

katastrálne územie :

Banská Štiavnica

stupeň dokumentácie :

dokumentácia na stavebné povolenie s náležitosťami
dokumentácie na realizáciu stavby

autorizačne overil :

Mordie.

hlavný inžinier projektu :

Ing. Vlasta Martinická

Mordie.

hlavný architekt :

Ing. arch. Norbert Gubka

NG

autorizačne overil :

Ing. Vlasta Martinická

Mordie.

vypracoval :

Ing. Vlasta Martinická

Mordie.

zhotoviteľ :



BANSKÉ PROJEKTY, s.r.o.
Miletičova 23
821 09 Bratislava



diel proj. dok. :

E. DOKUMENTÁCIA STAVEBNÝCH OBJEKTOV

zák. číslo : 1747-507 BP

stavebný objekt :

SO 02.1 ZARIADENIE SOCIÁLNYCH SLUŽIEB

arch. číslo : BP 34-4-40118

názov výkresu :

ŠPECIFIKÁCIA SADROKARTÓNOV

sada číslo :

profesia :


stavebná


mierka : -

formát : 23A4

p. č. vykr. : 25

dátum : 01/2022

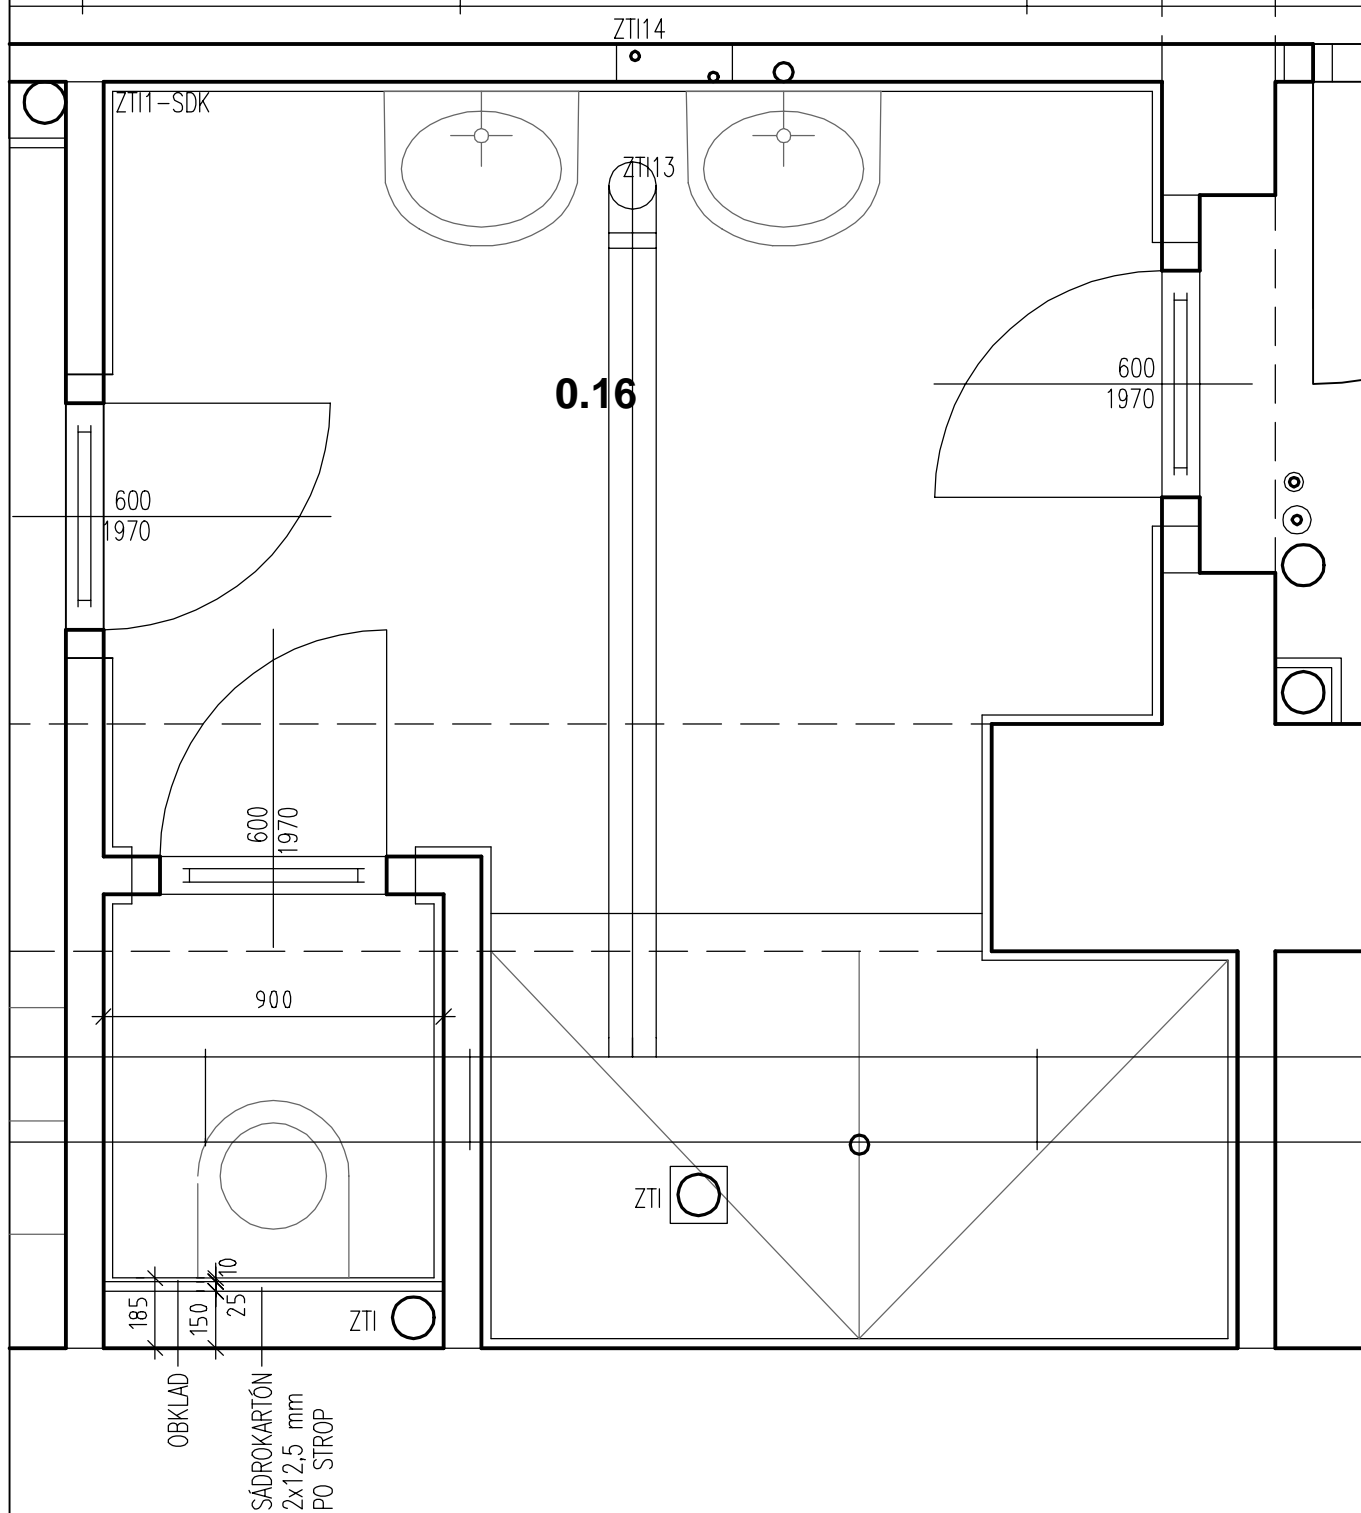

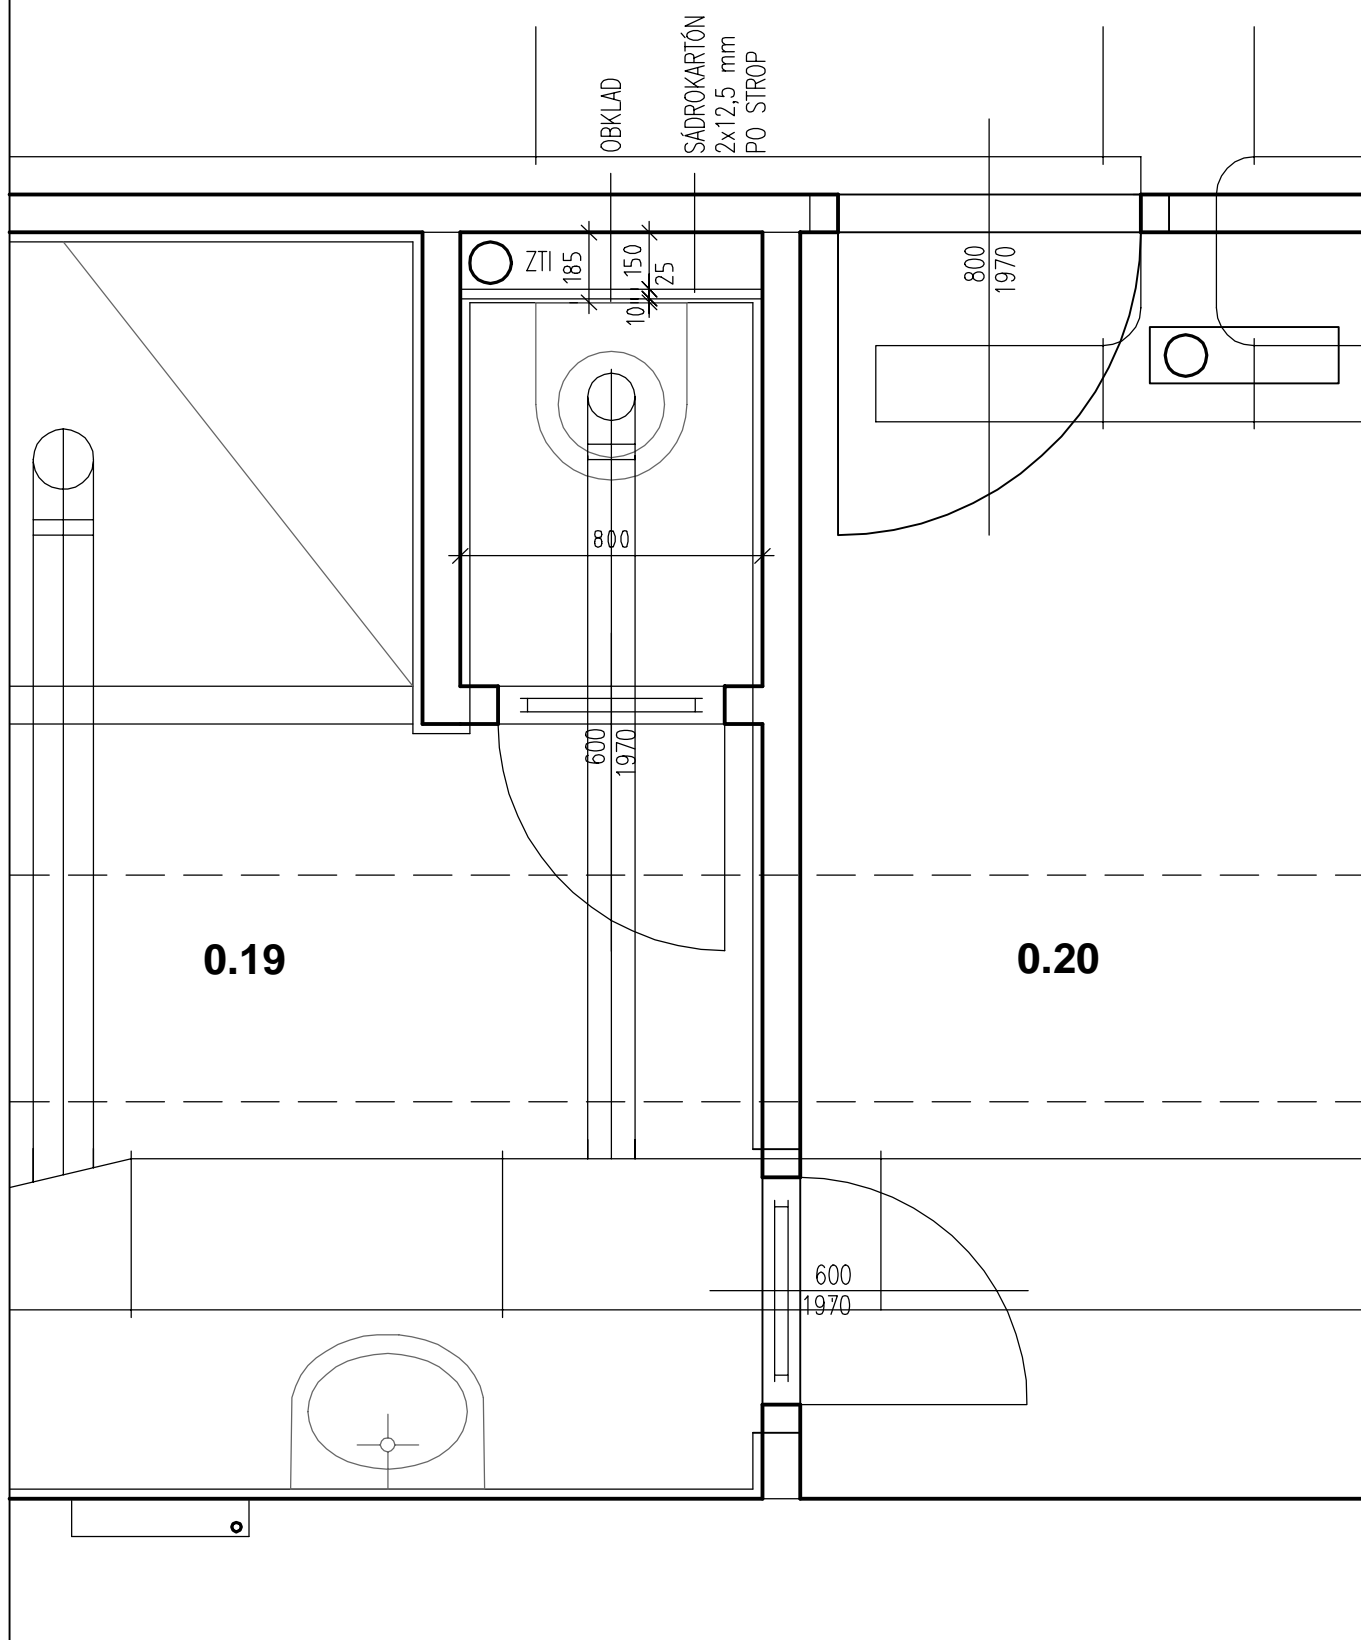

0.02

ZTI14

0.21

ZTI

OBKLAD

SÁDROKARTÓN
2x12,5 mm
PO STROP

825

10


150


25


185


600
1970800
1970


OTVORY V SÁDROKARTÓNOVEJ STENE BUDÚ DEFINOVANÉ UMIESTNENÍM POTRUBIA ZREALIZOVANÝM PRED MONTÁŽOU STENY.

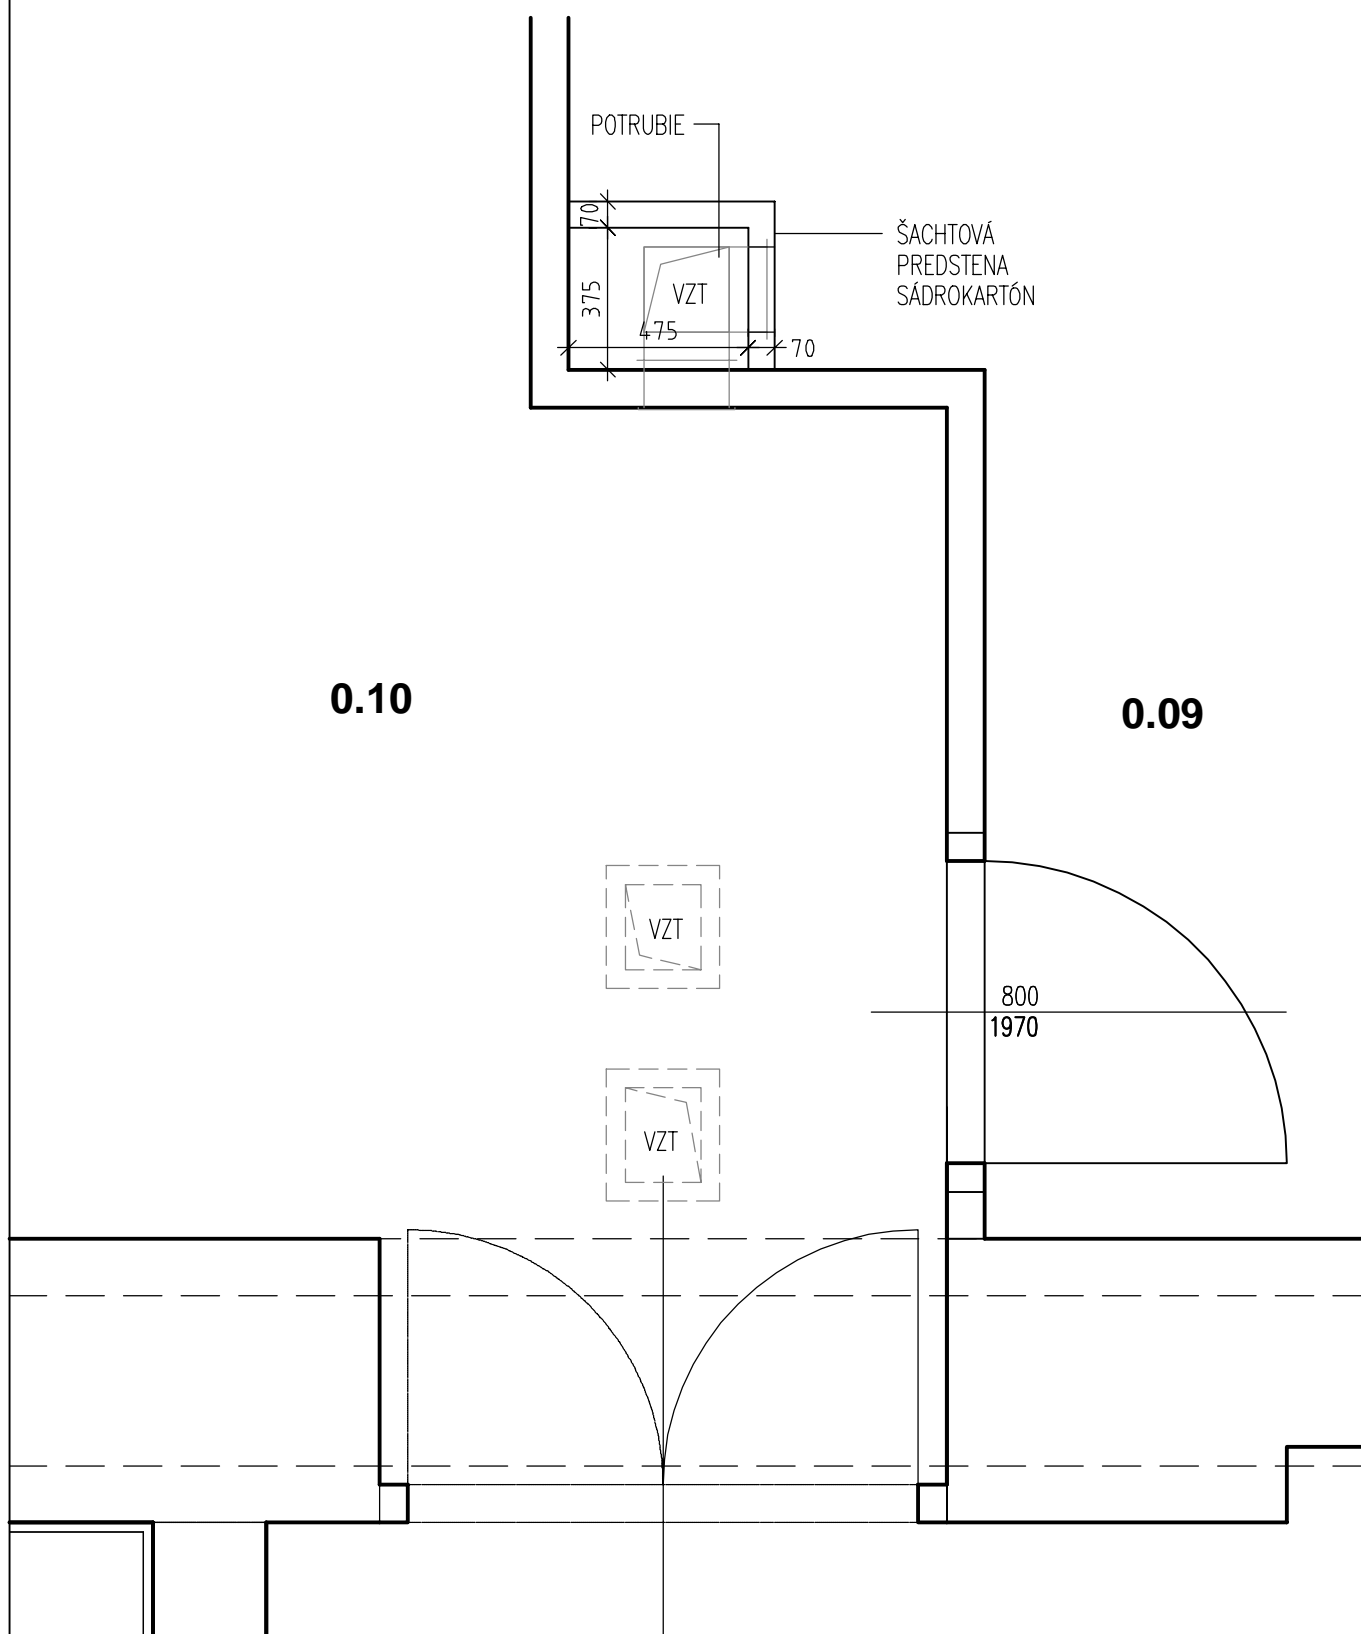


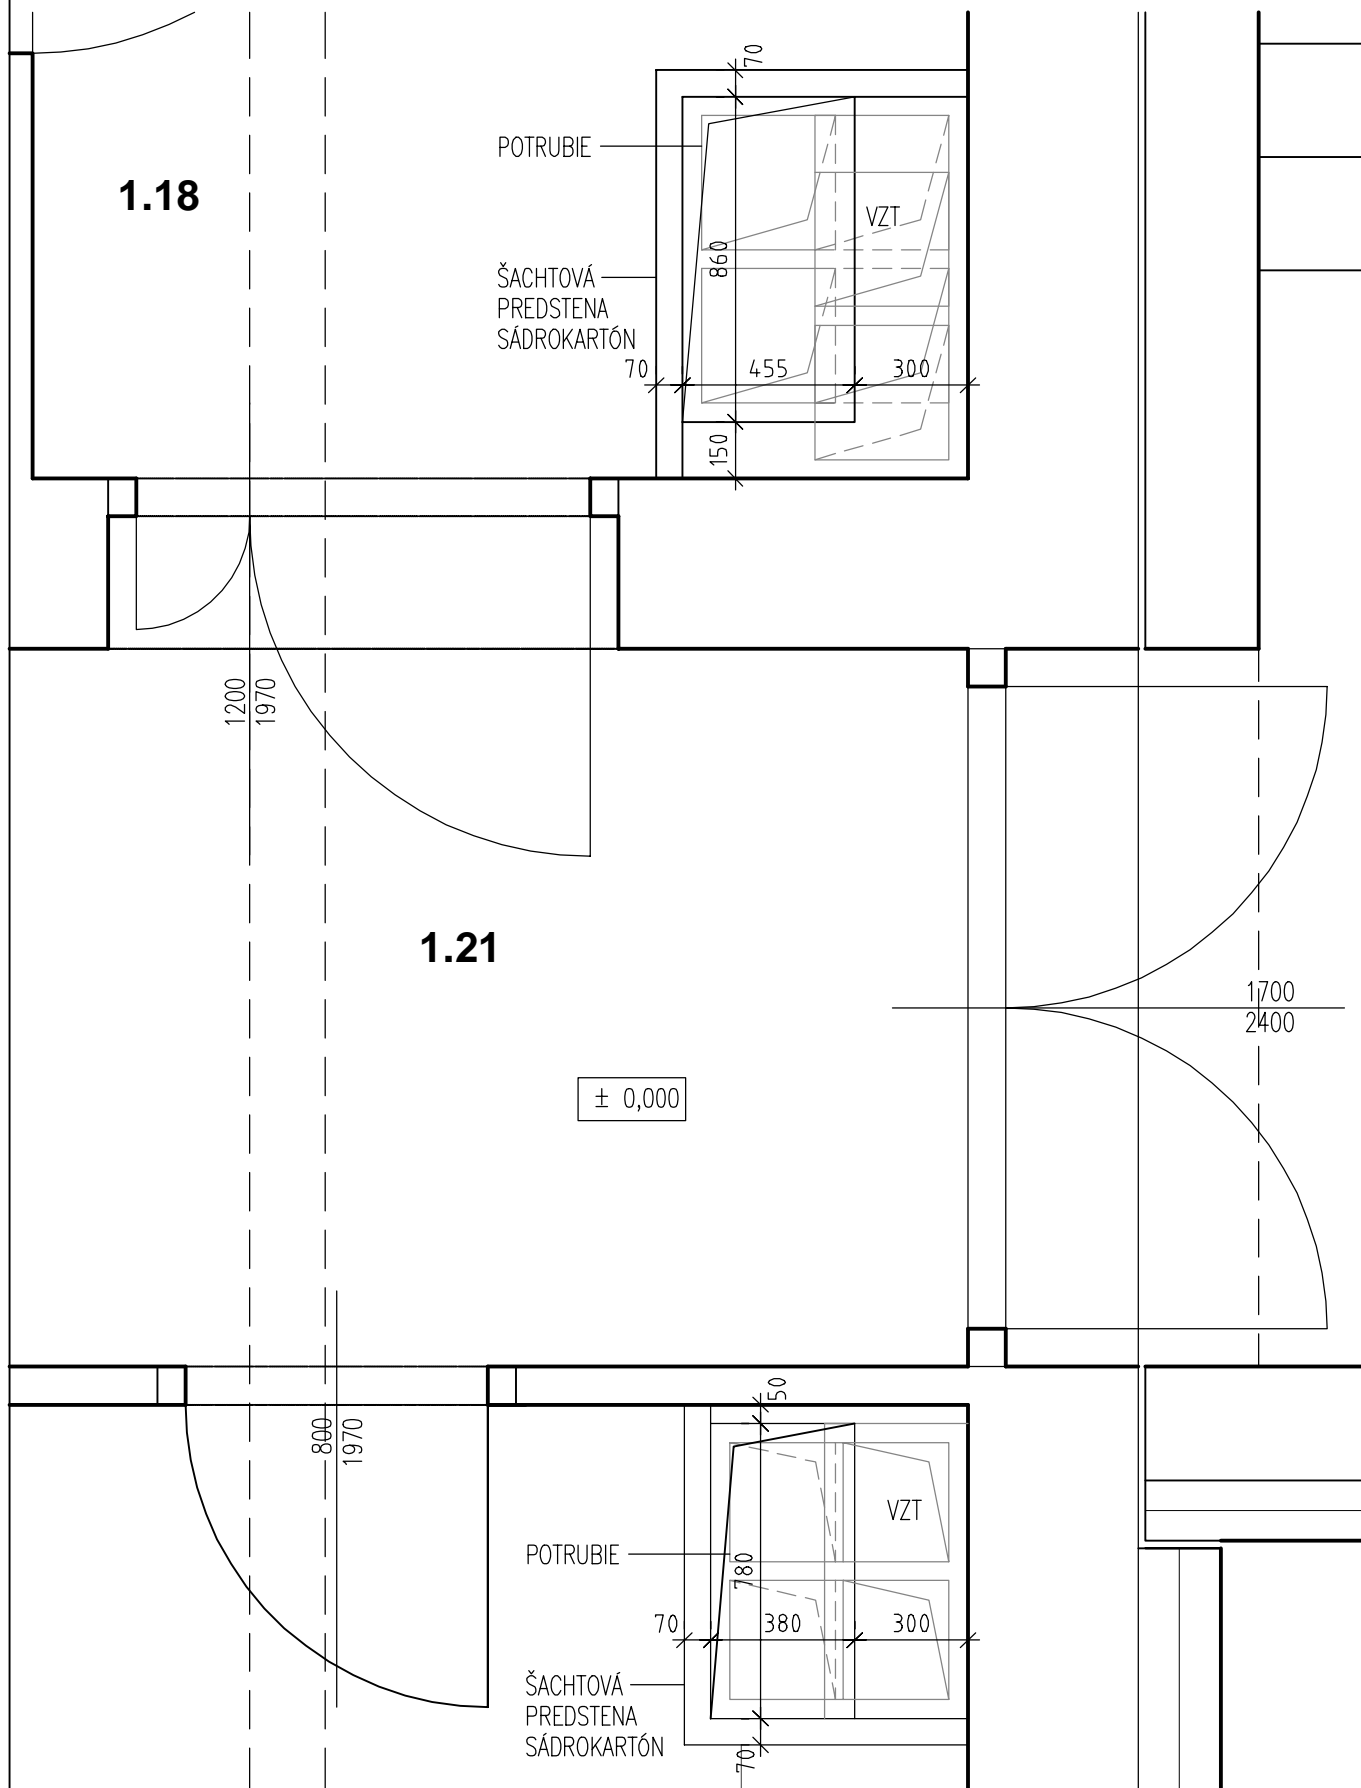


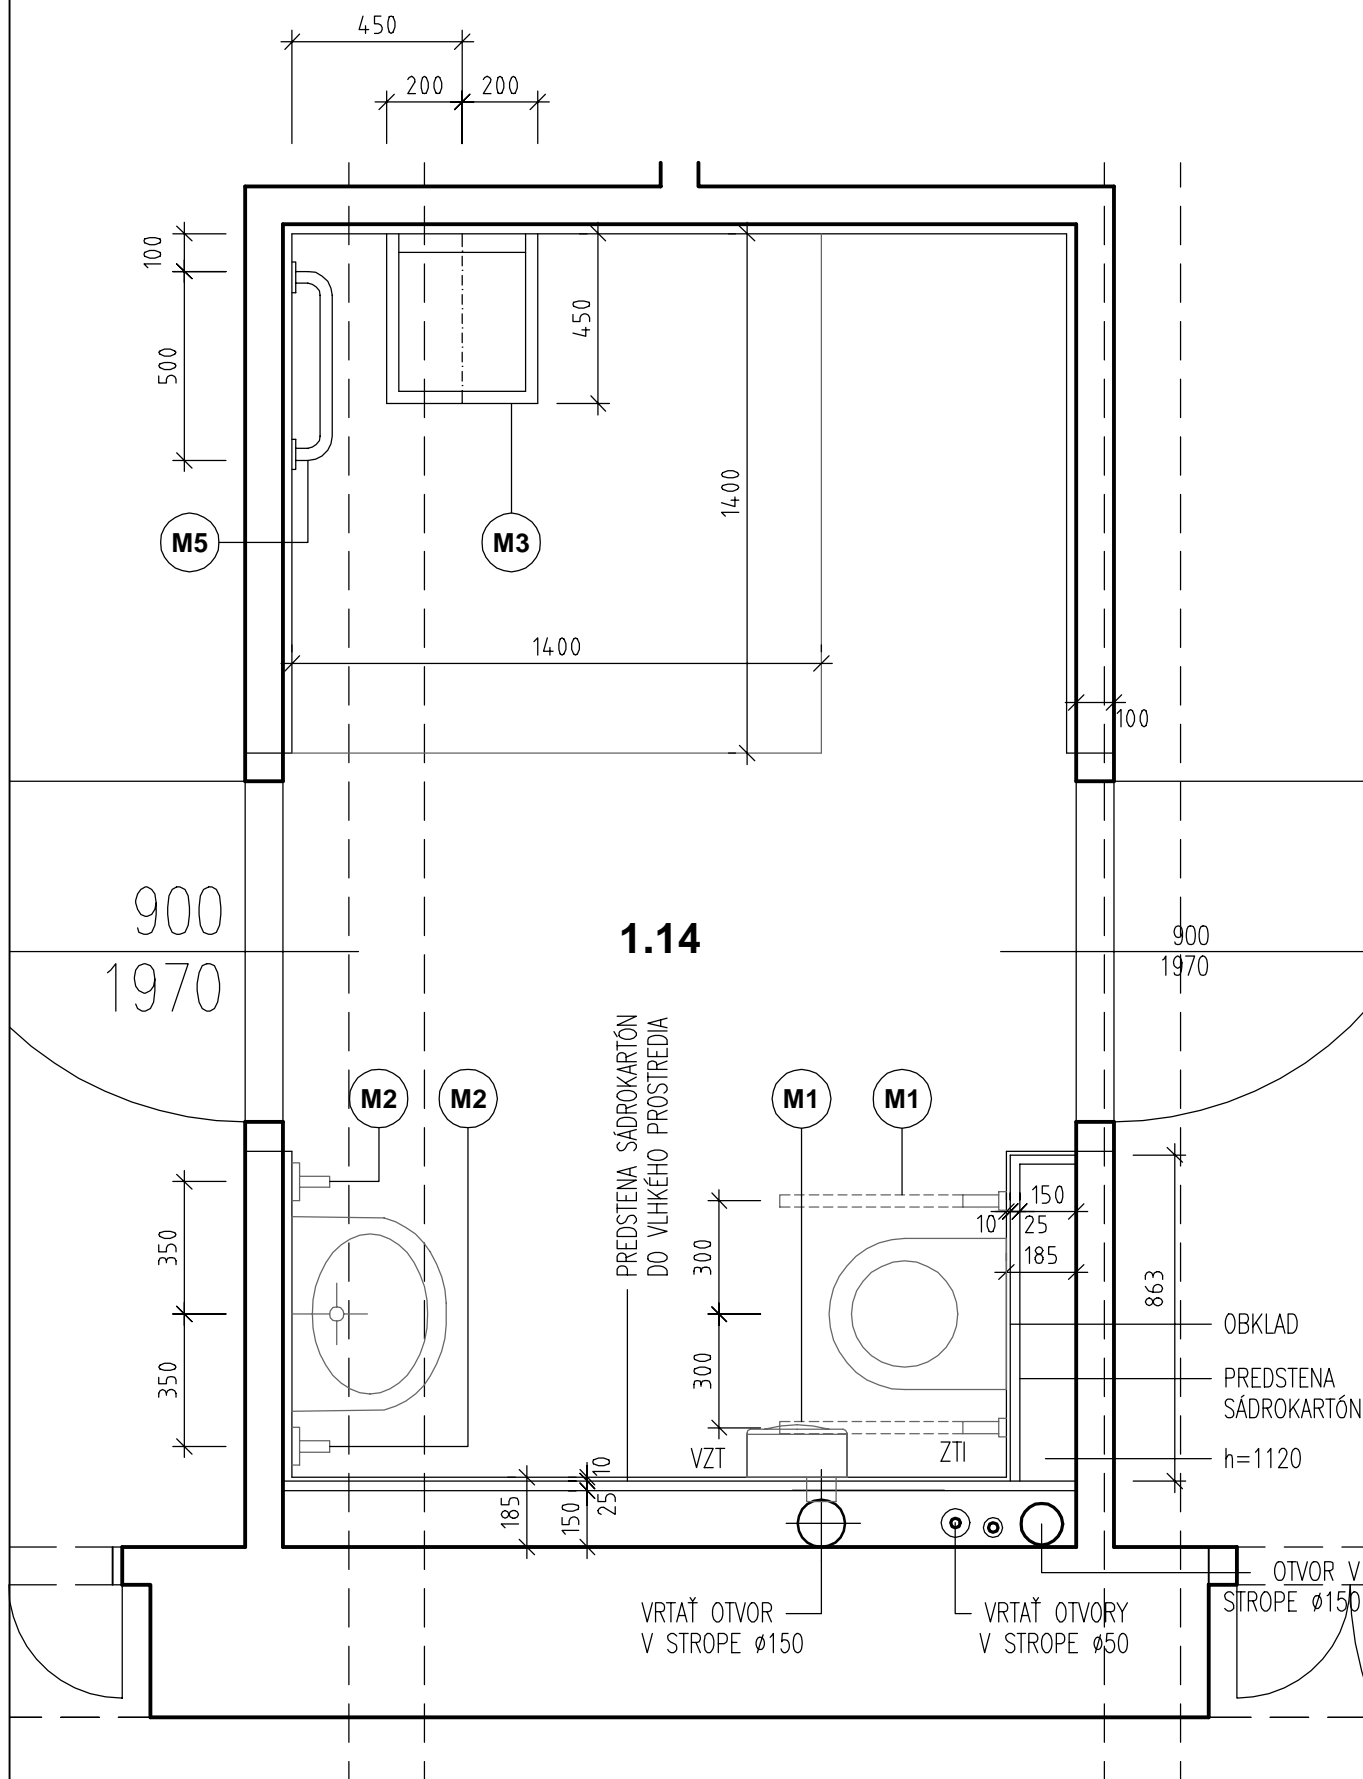


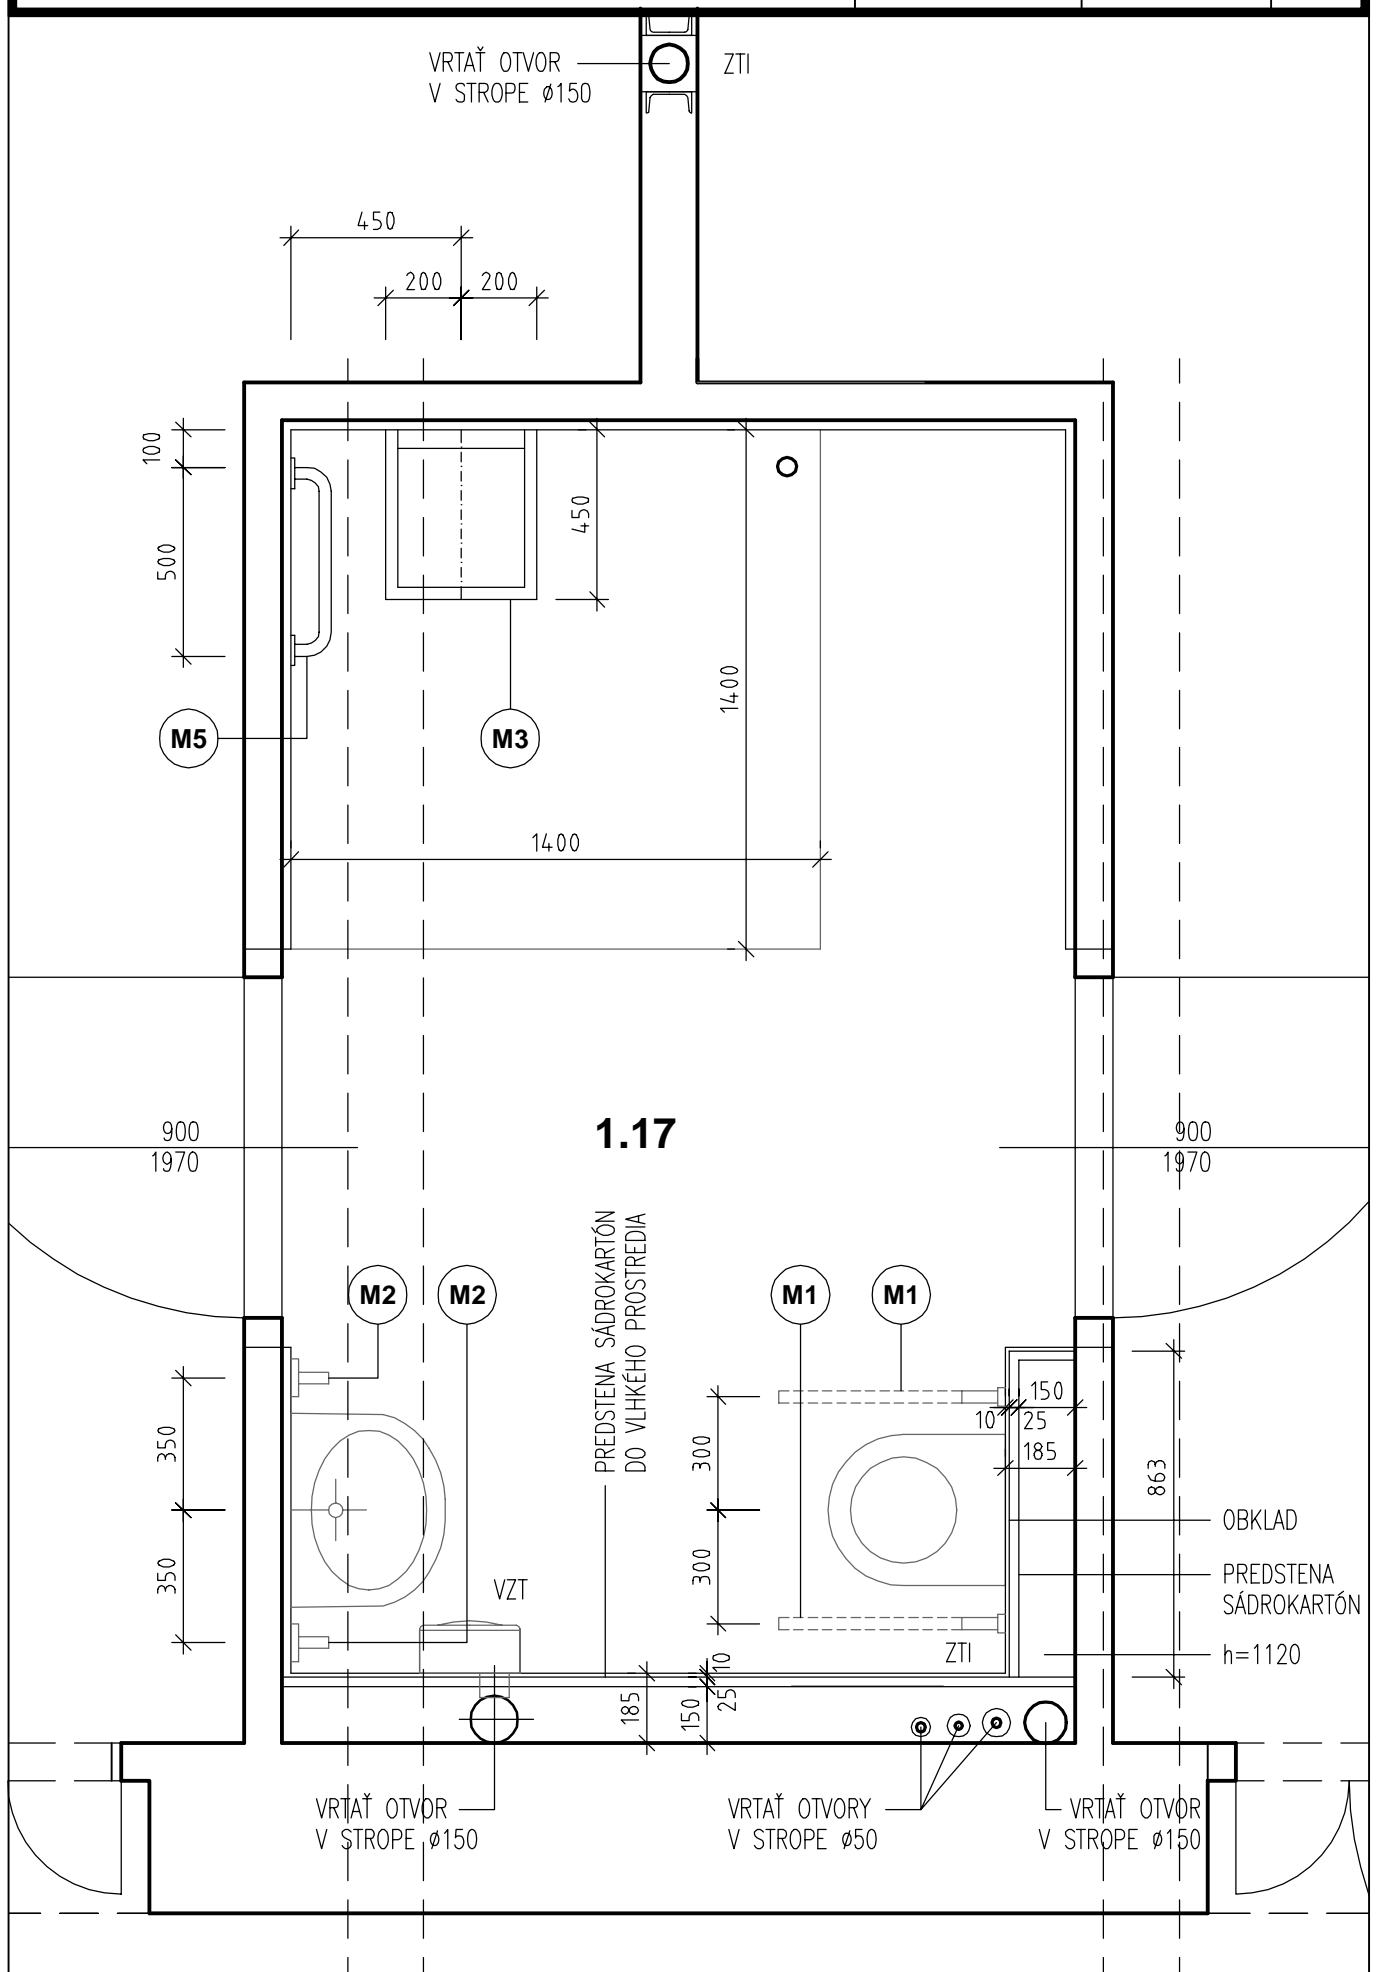

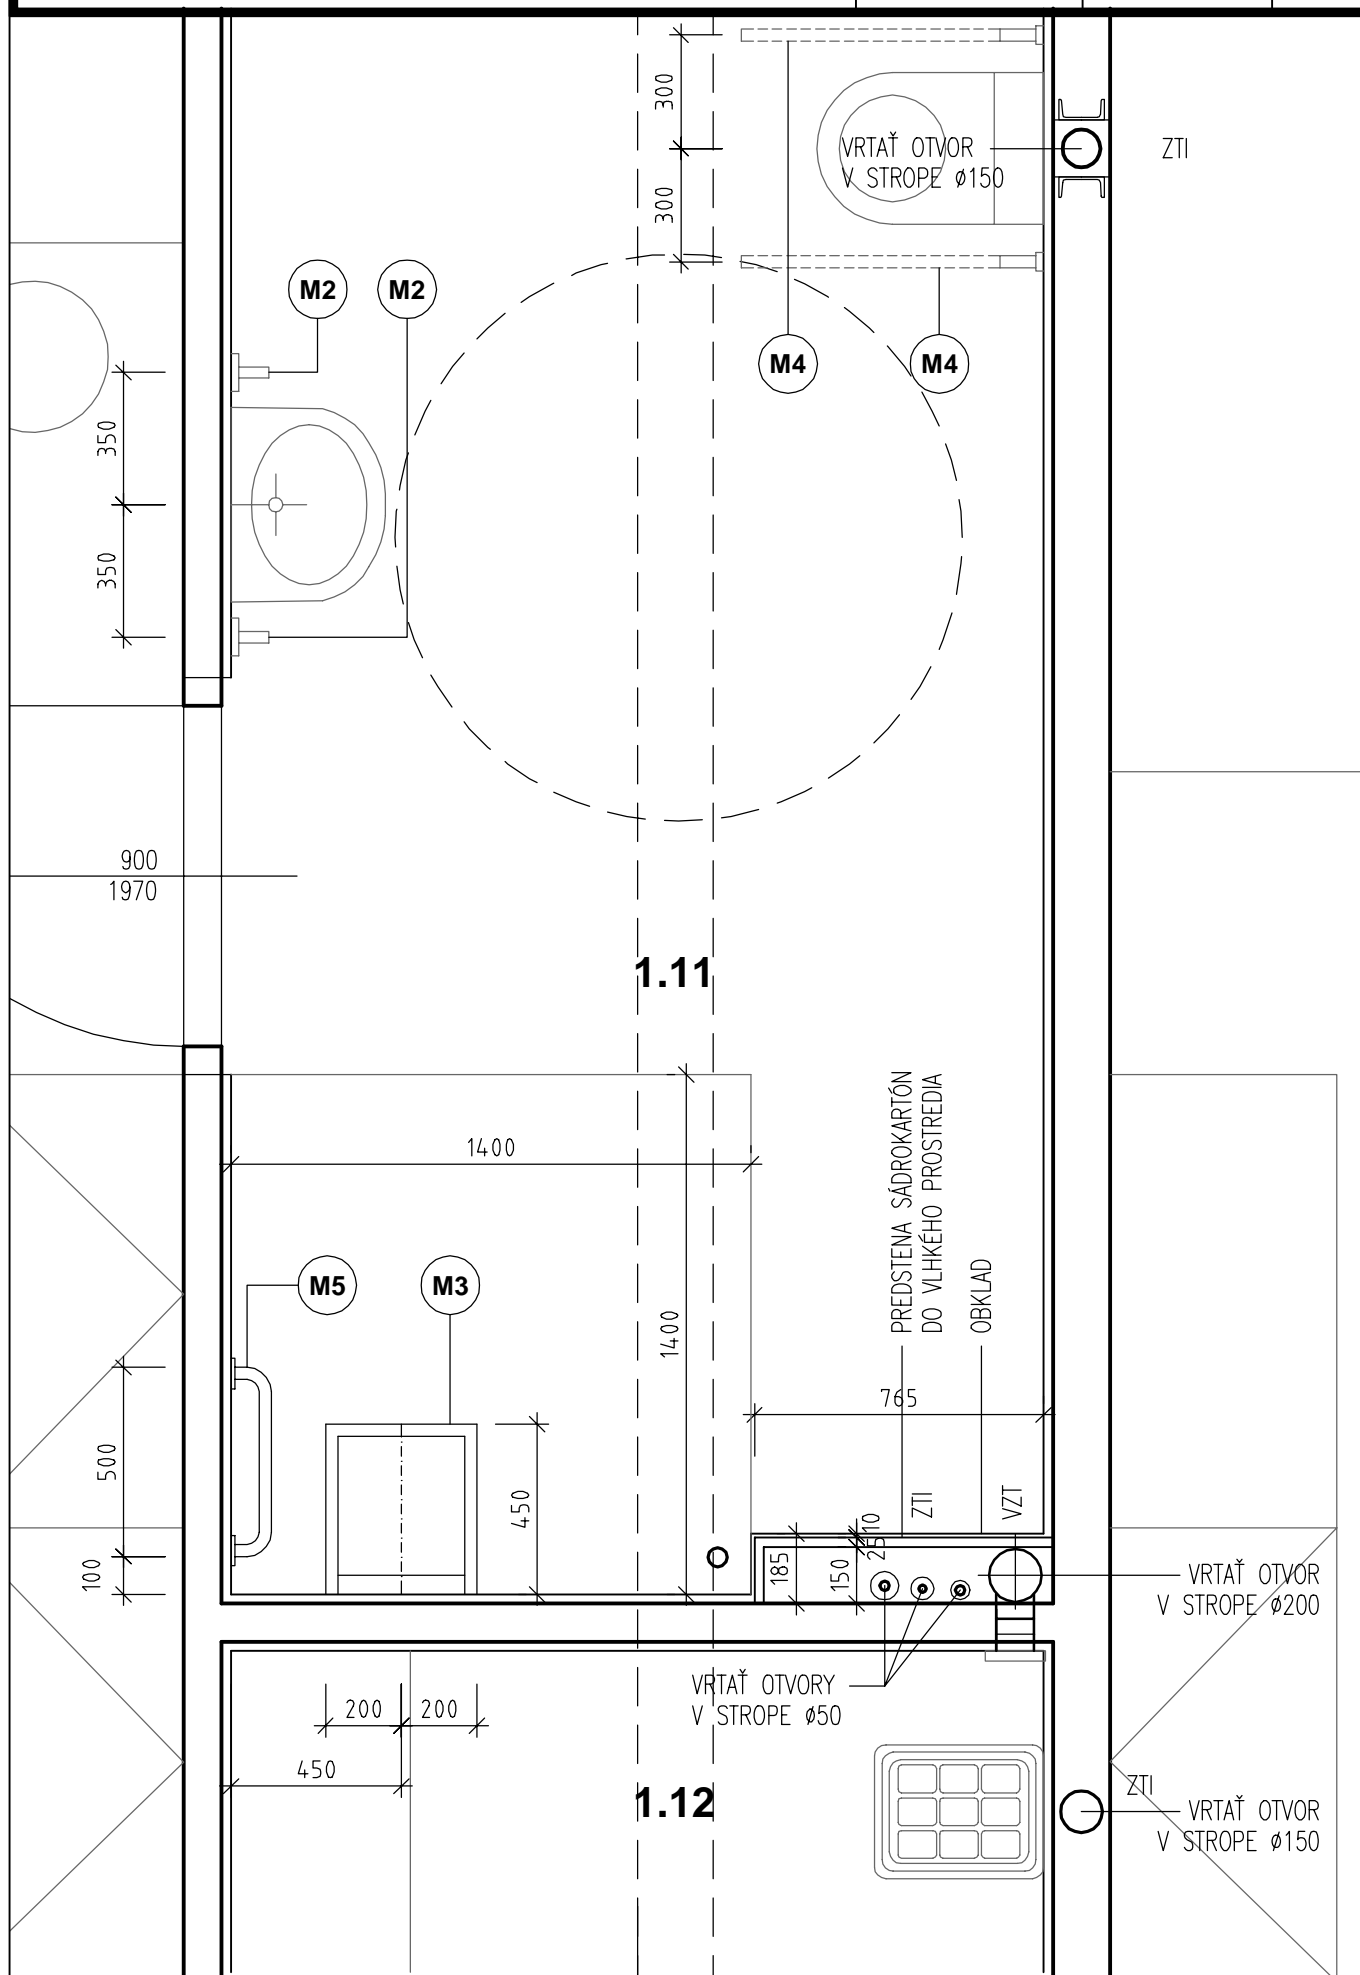


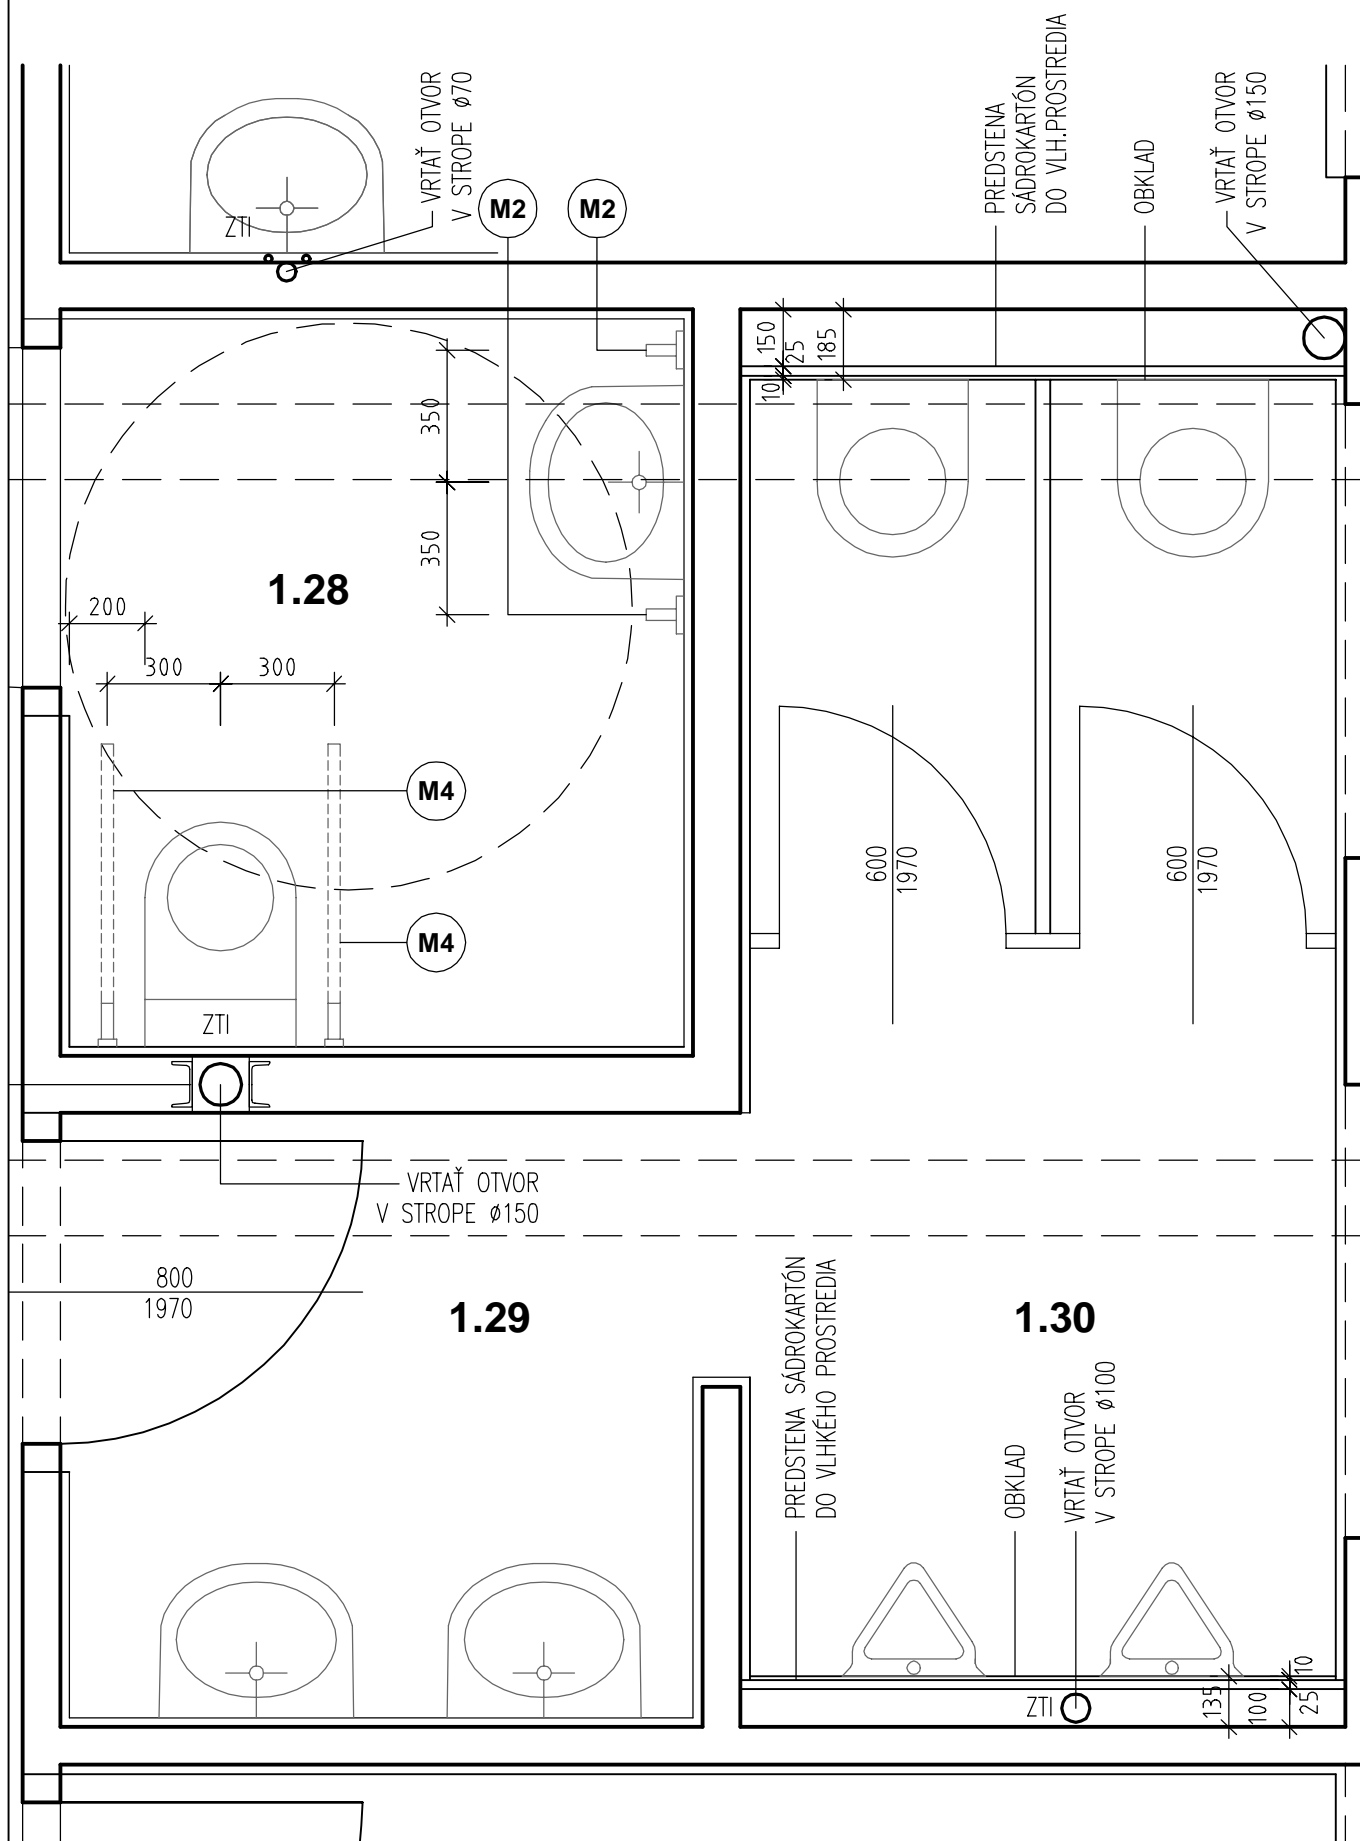


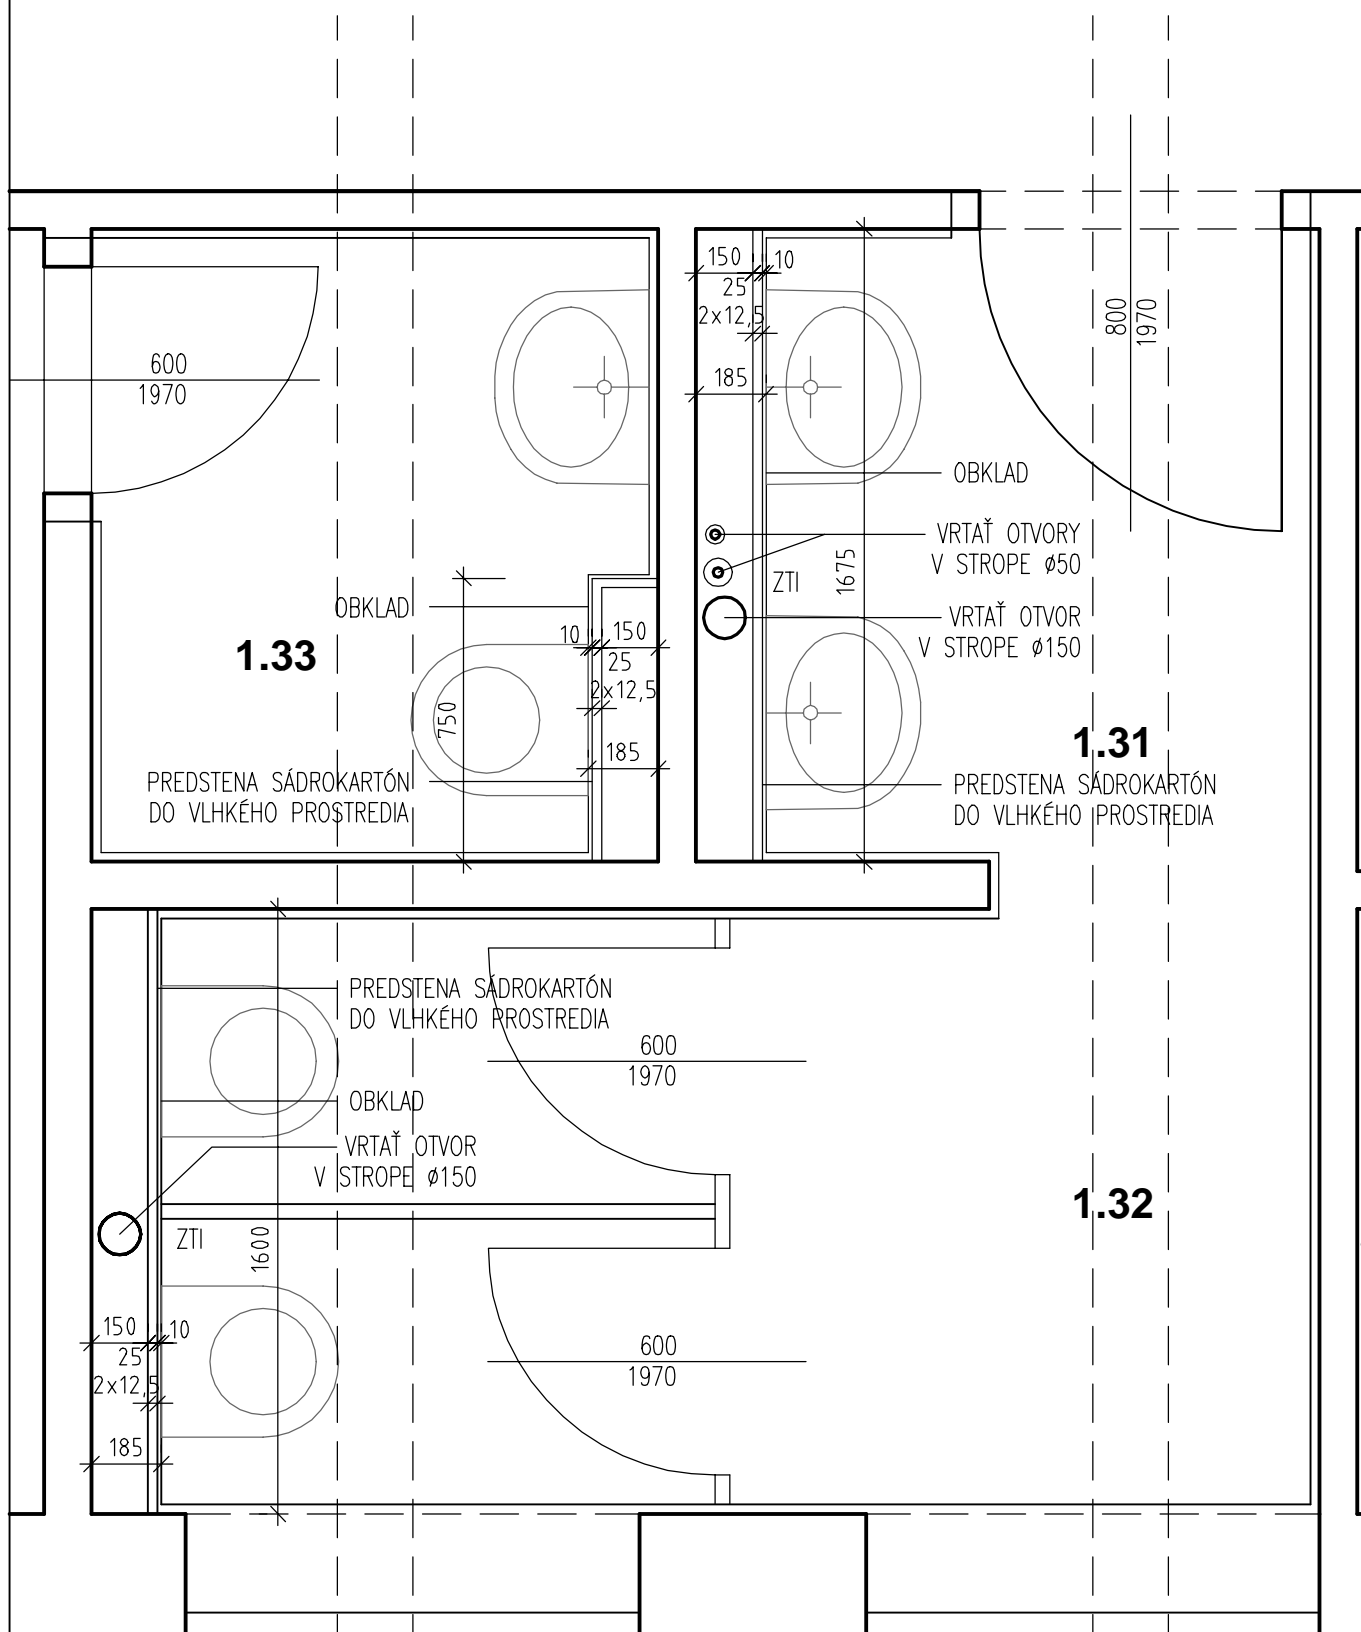

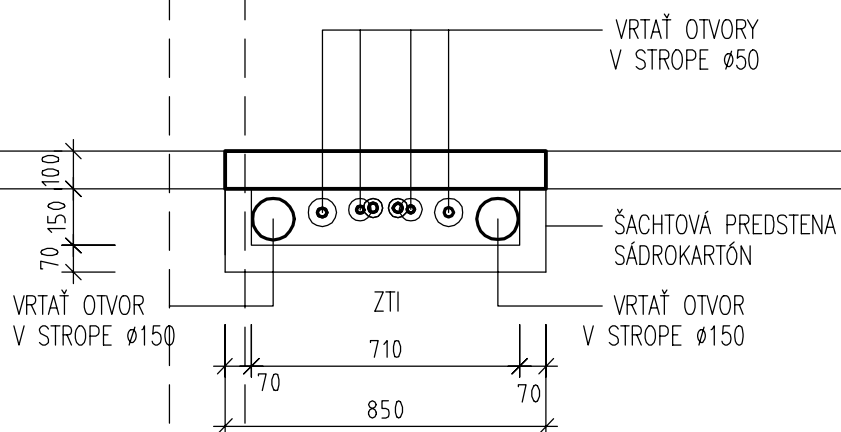
**1.27**


OTVORY V SÁDROKARTÓNOVEJ STENE BUDÚ DEFINOVANÉ UMIESTNENÍM POTRUBIA ZREALIZOVANÝM PRED MONTÁŽOU STENY.

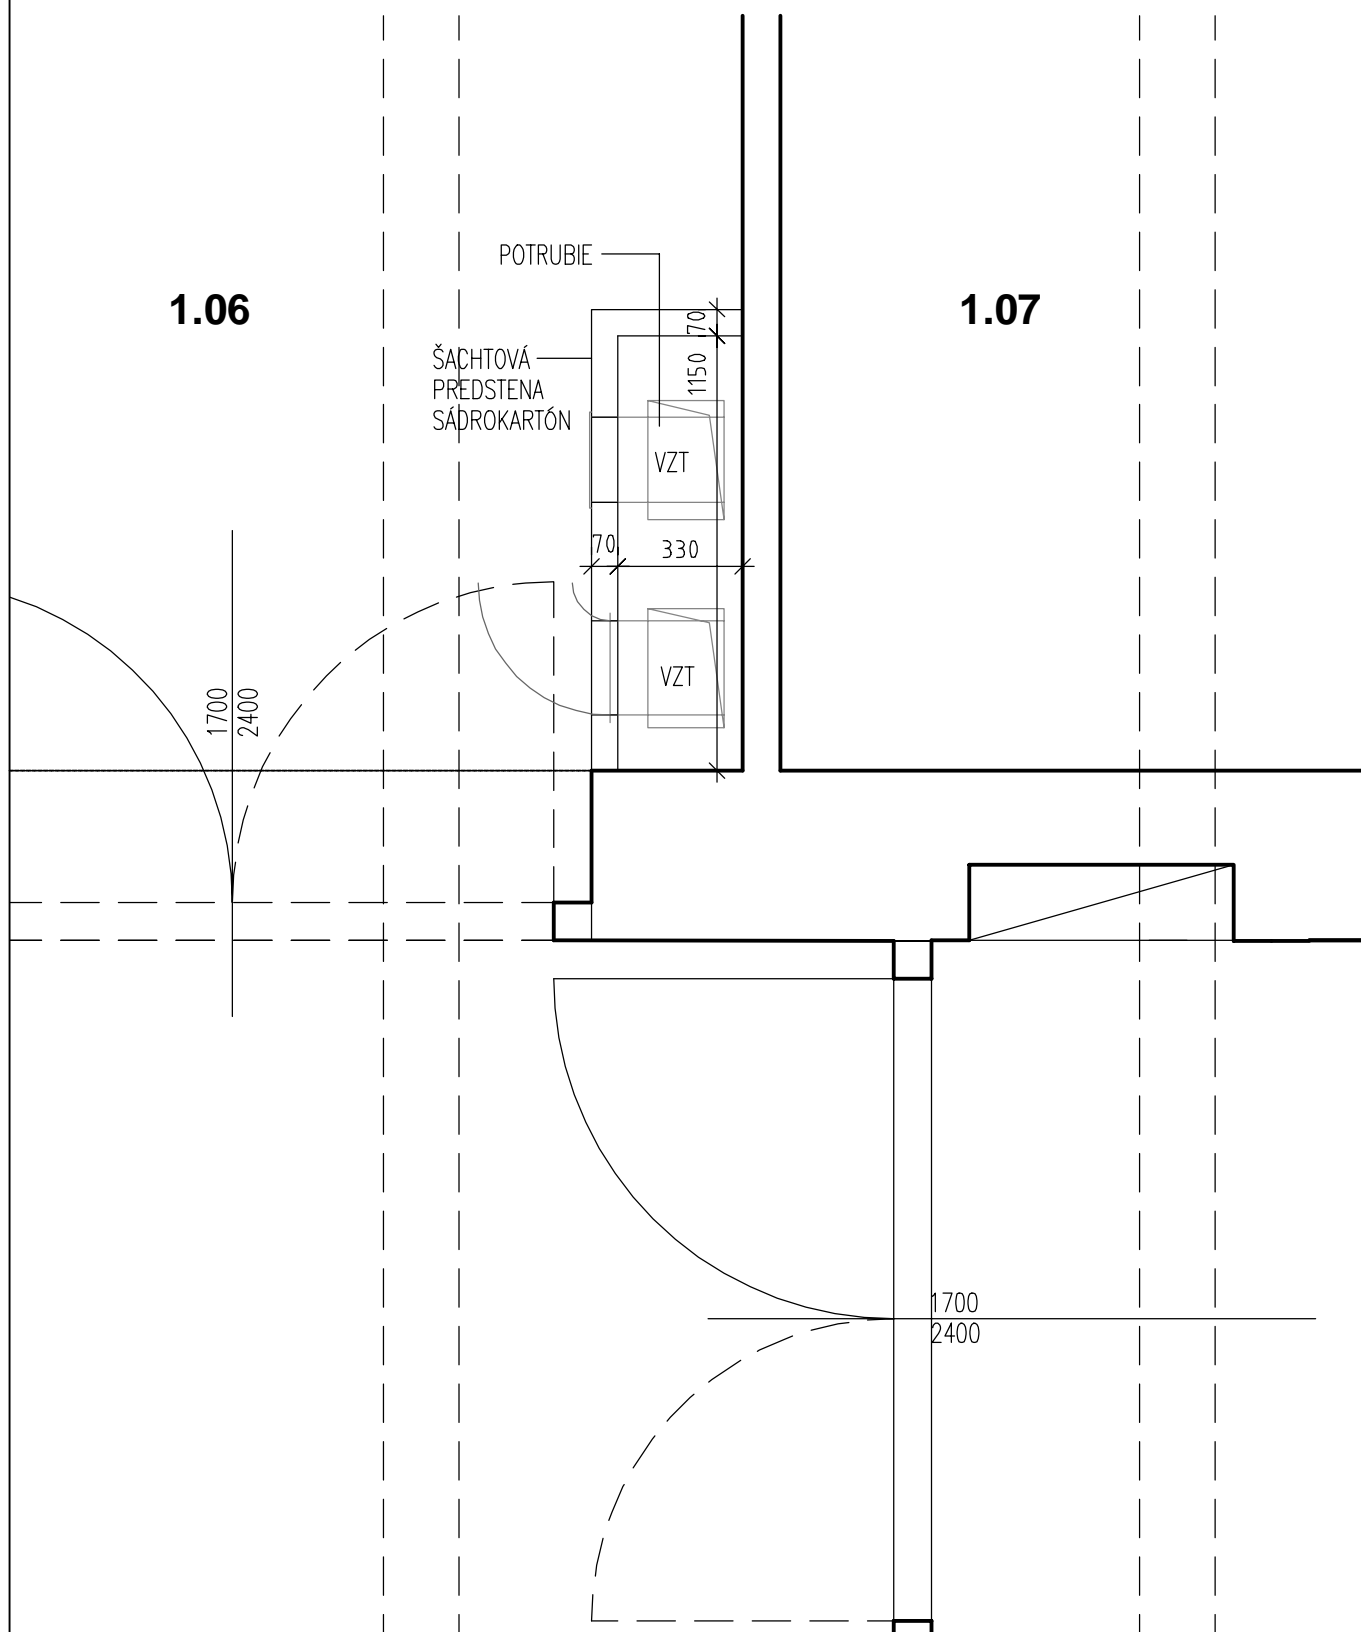


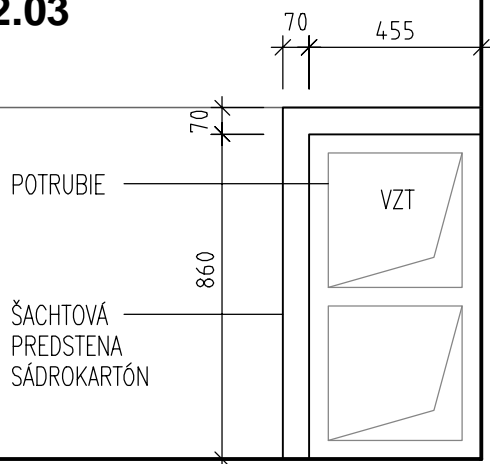
2.03**2.01**

+ 3,300

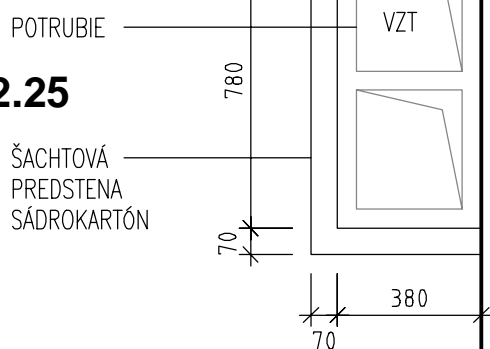
1700
2400**2.25**

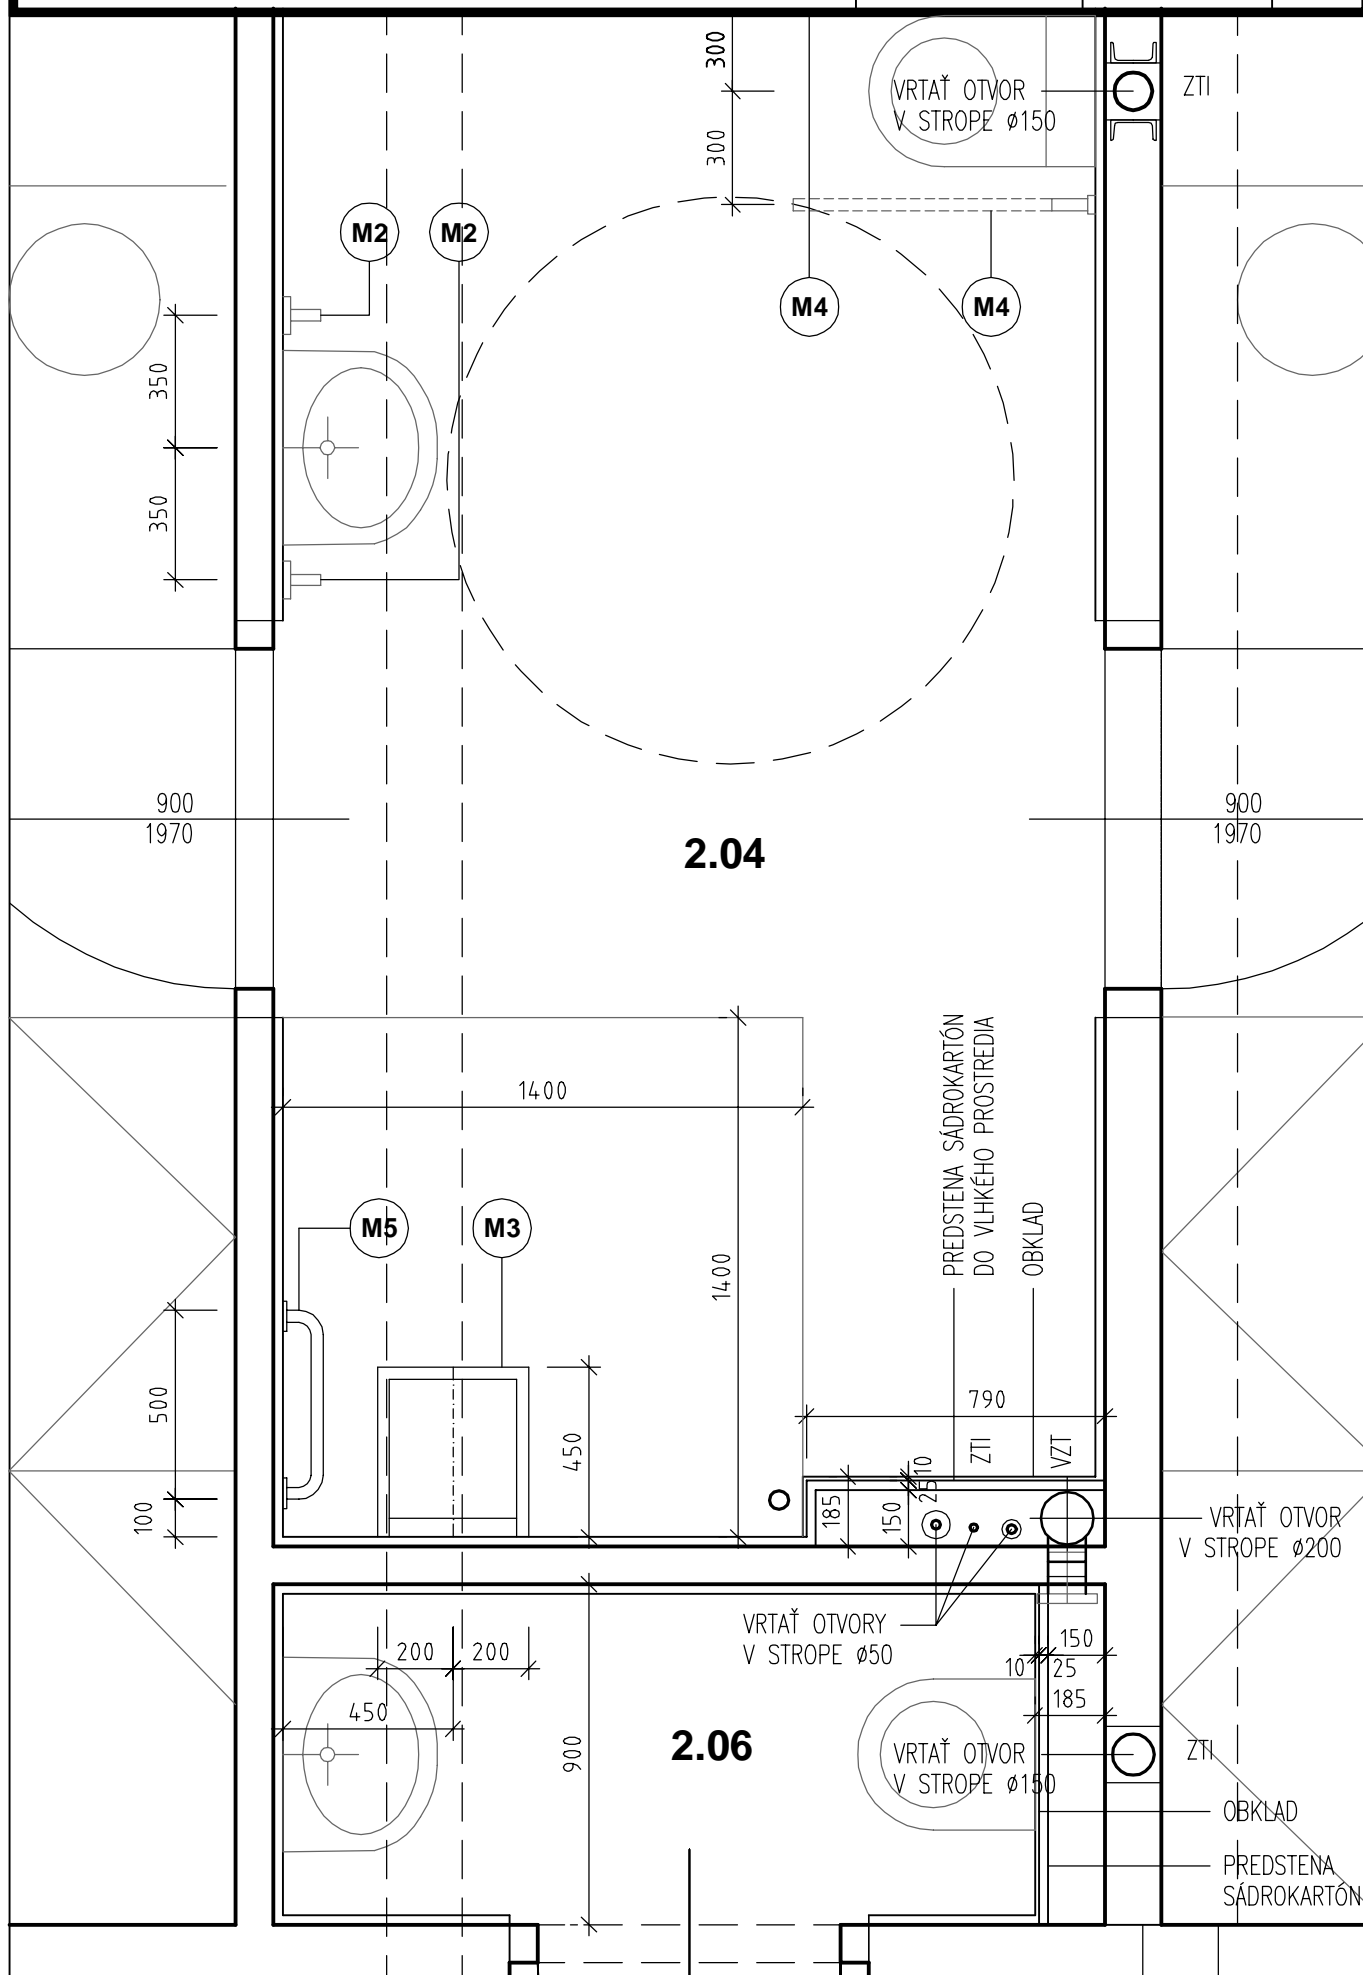

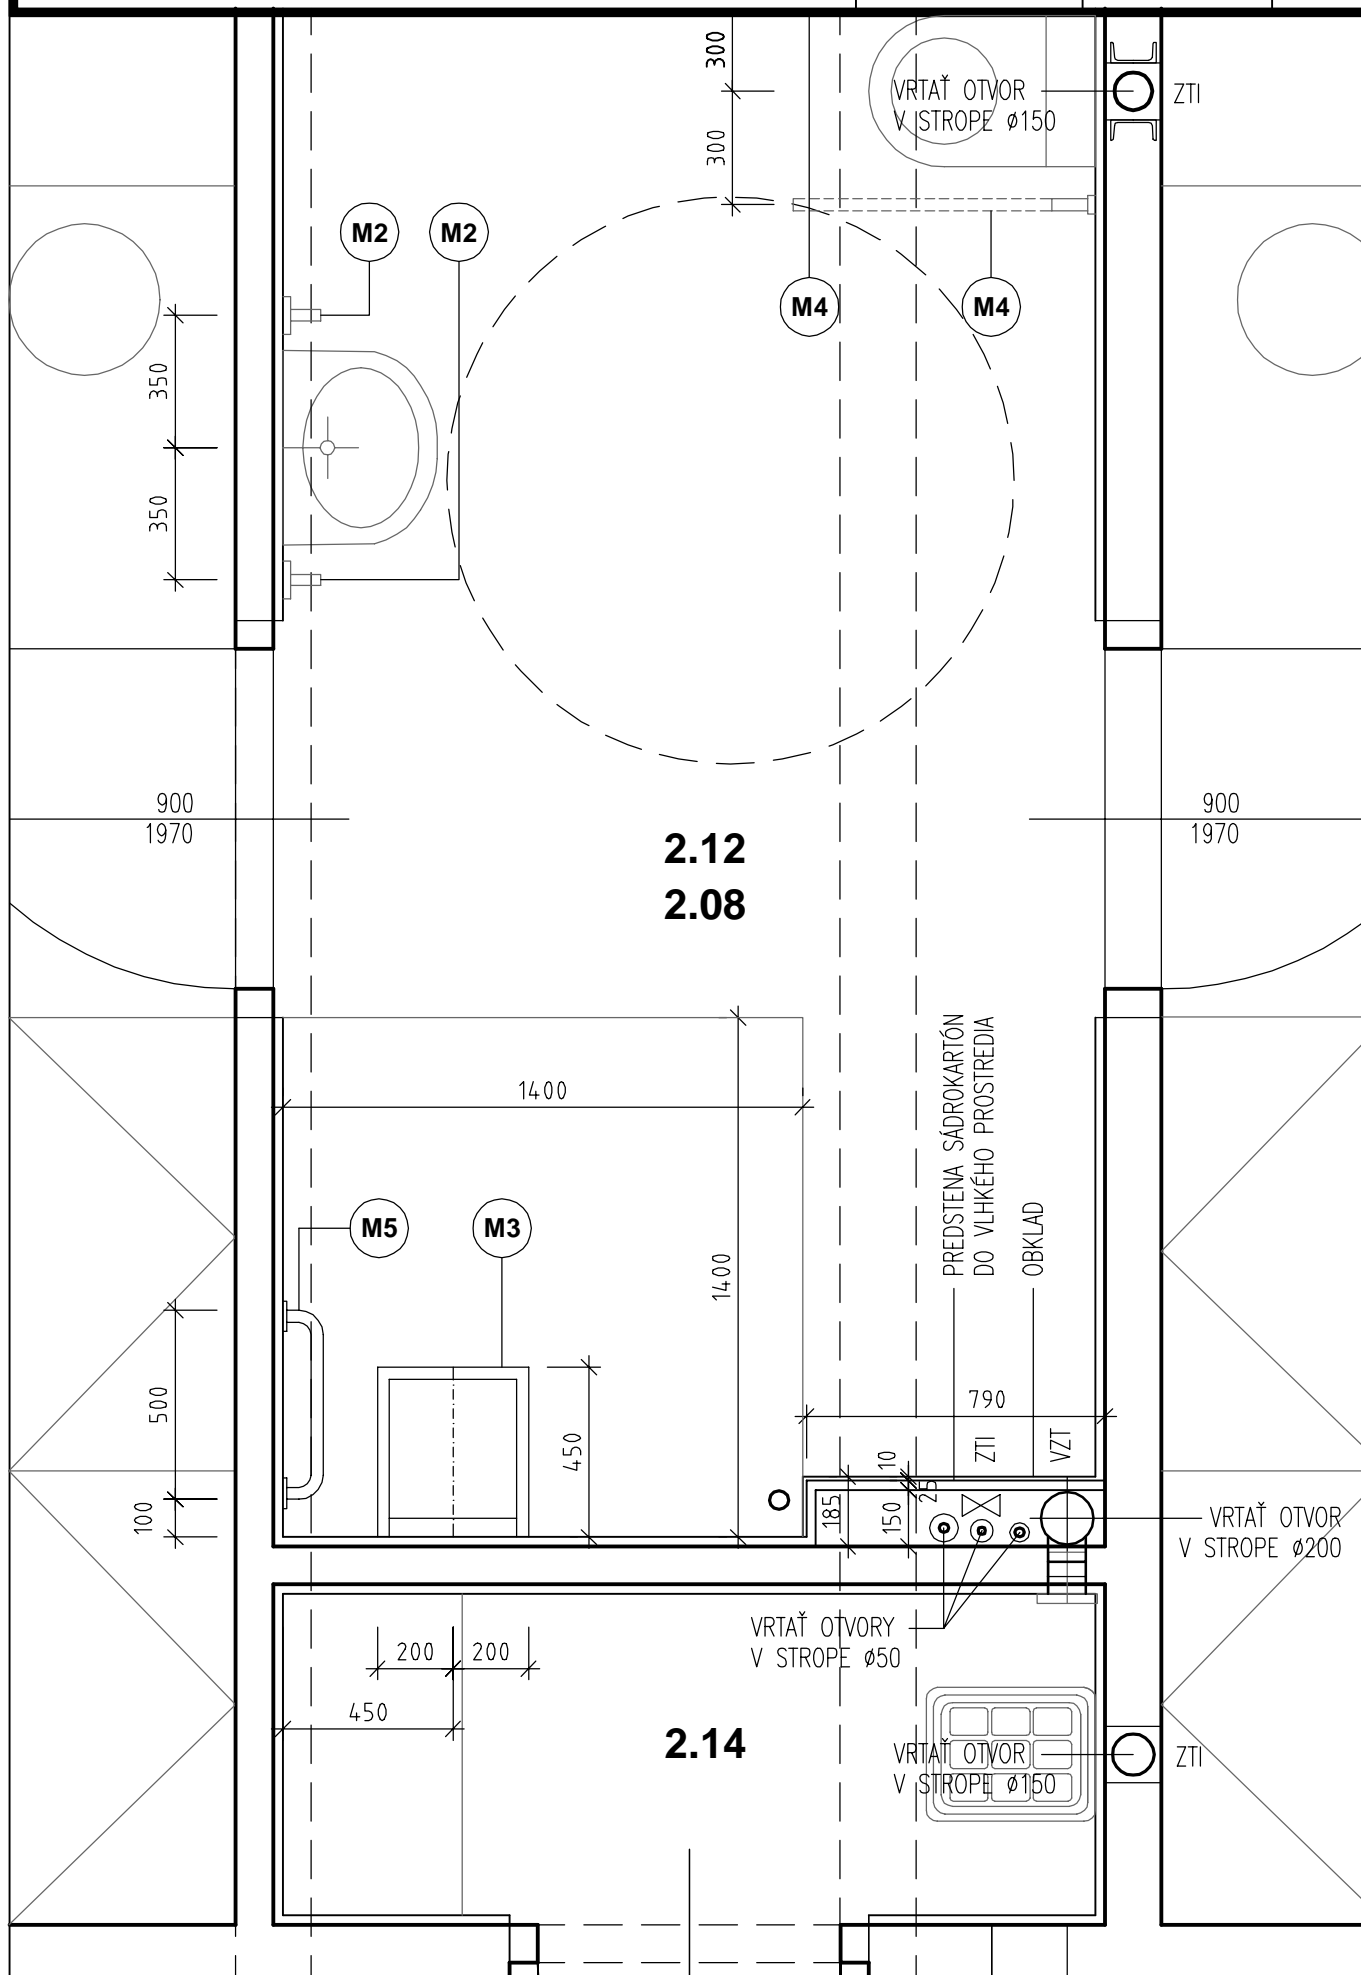

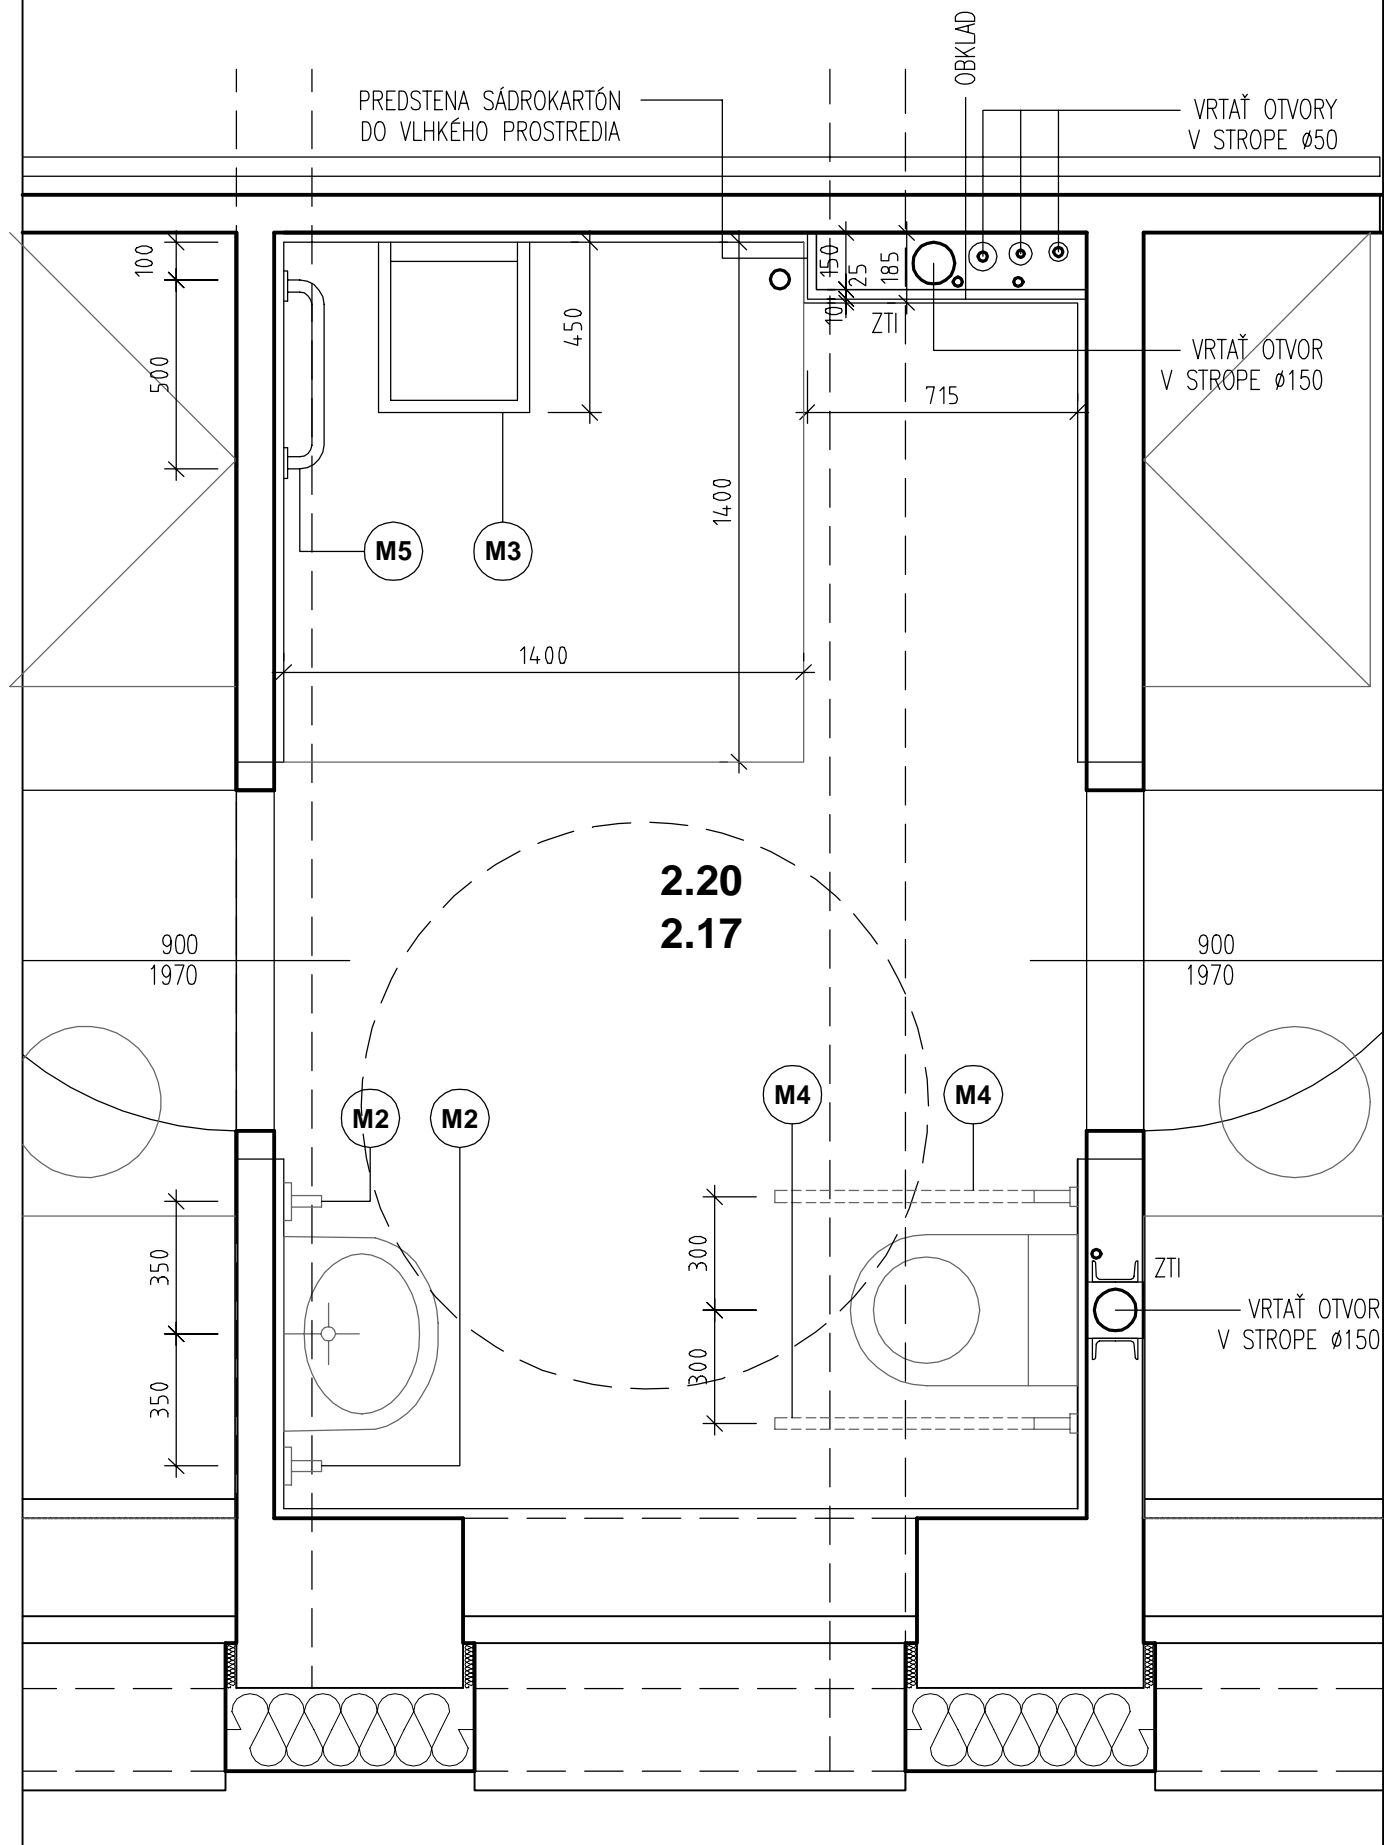

OTVORY V SÁDROKARTÓNOVEJ STENE BUDÚ DEFINOVANÉ UMIESTNENÍM POTRUBIA ZREALIZOVANÝM PRED MONTÁŽOU STENY.

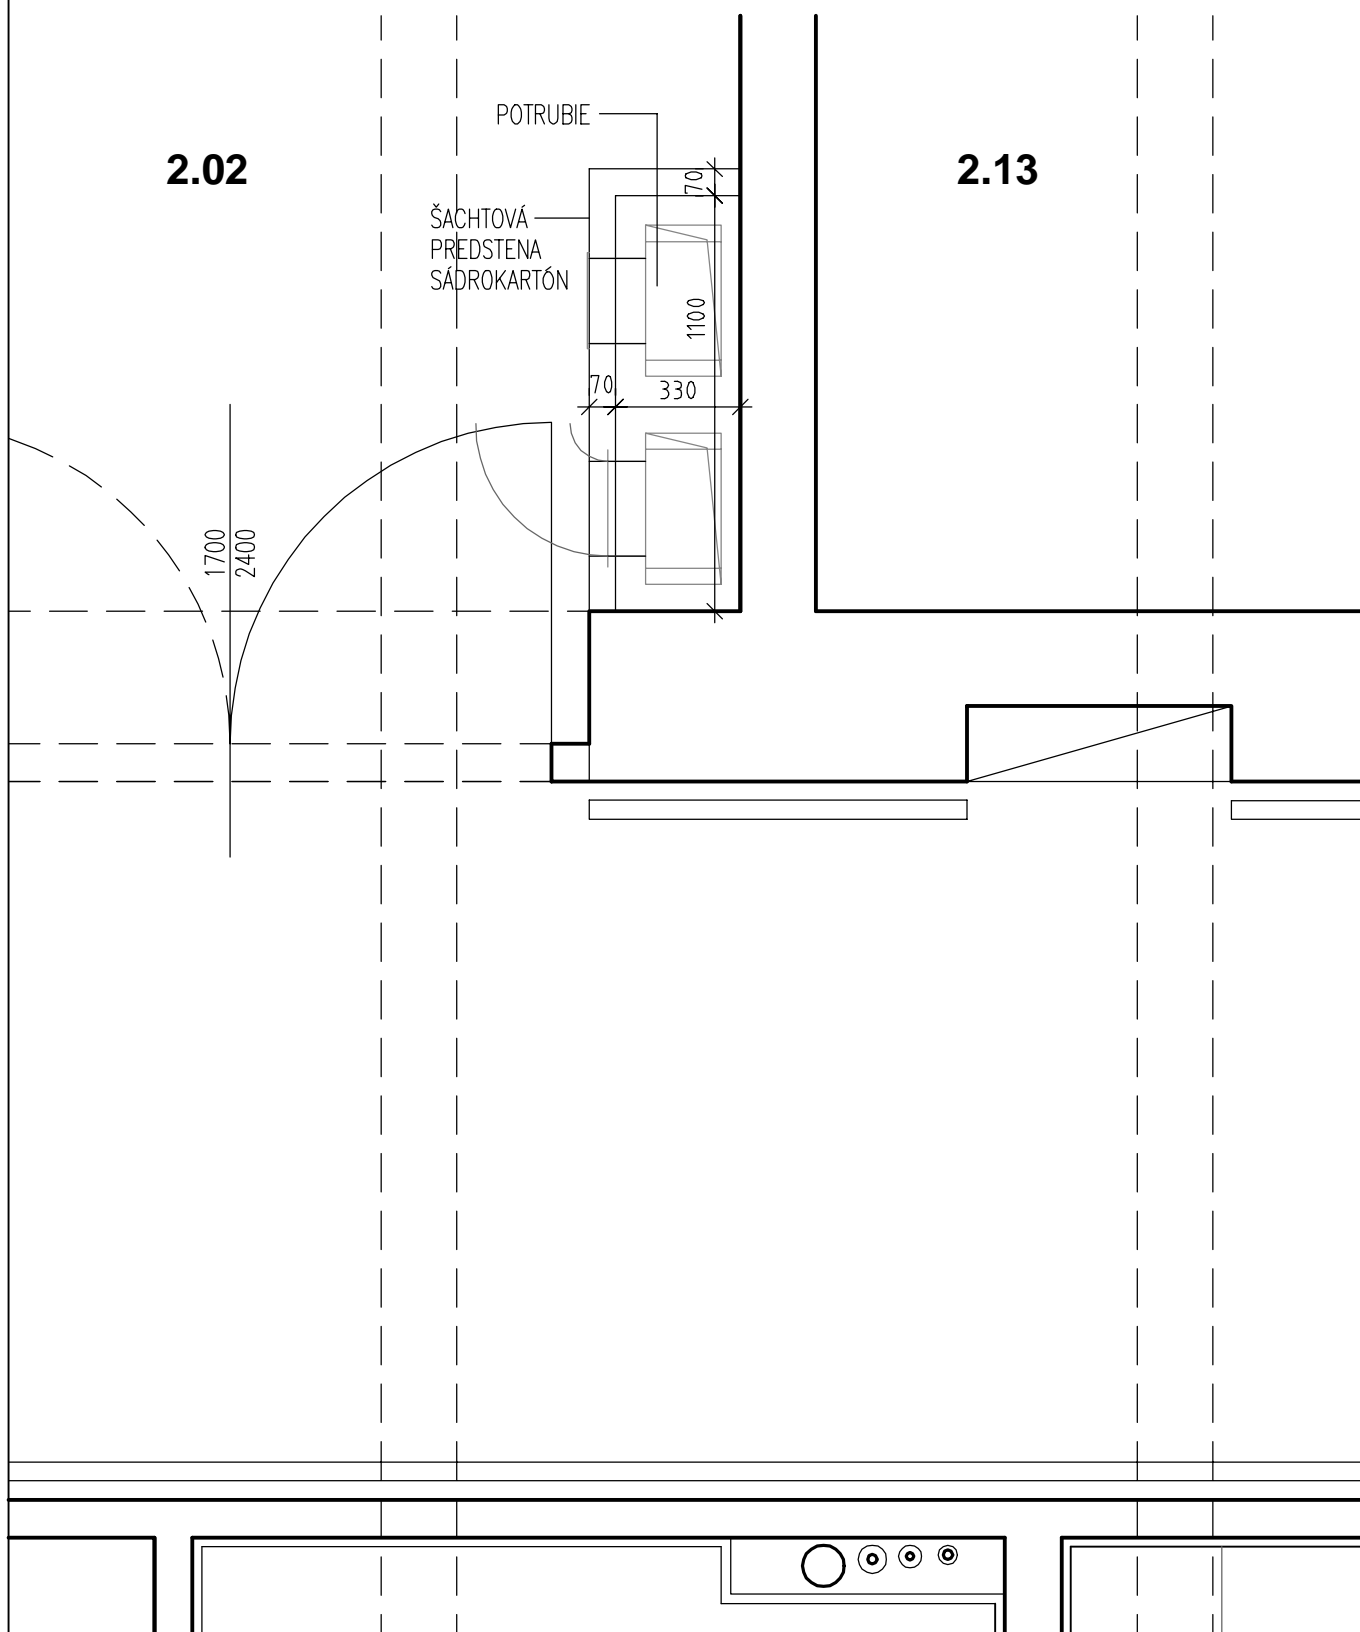

3.03

70 455

70

POTRUBIE

VZT

860

ŠACHTOVÁ
PREDSTENA
SÁDROKARTÓN



3.01

+ 3,300

1700
2400

3.25

POTRUBIE

VZT


780


ŠACHTOVÁ
PREDSTENA
SÁDROKARTÓN


70


380

70

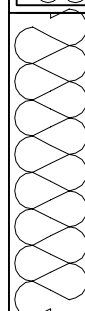

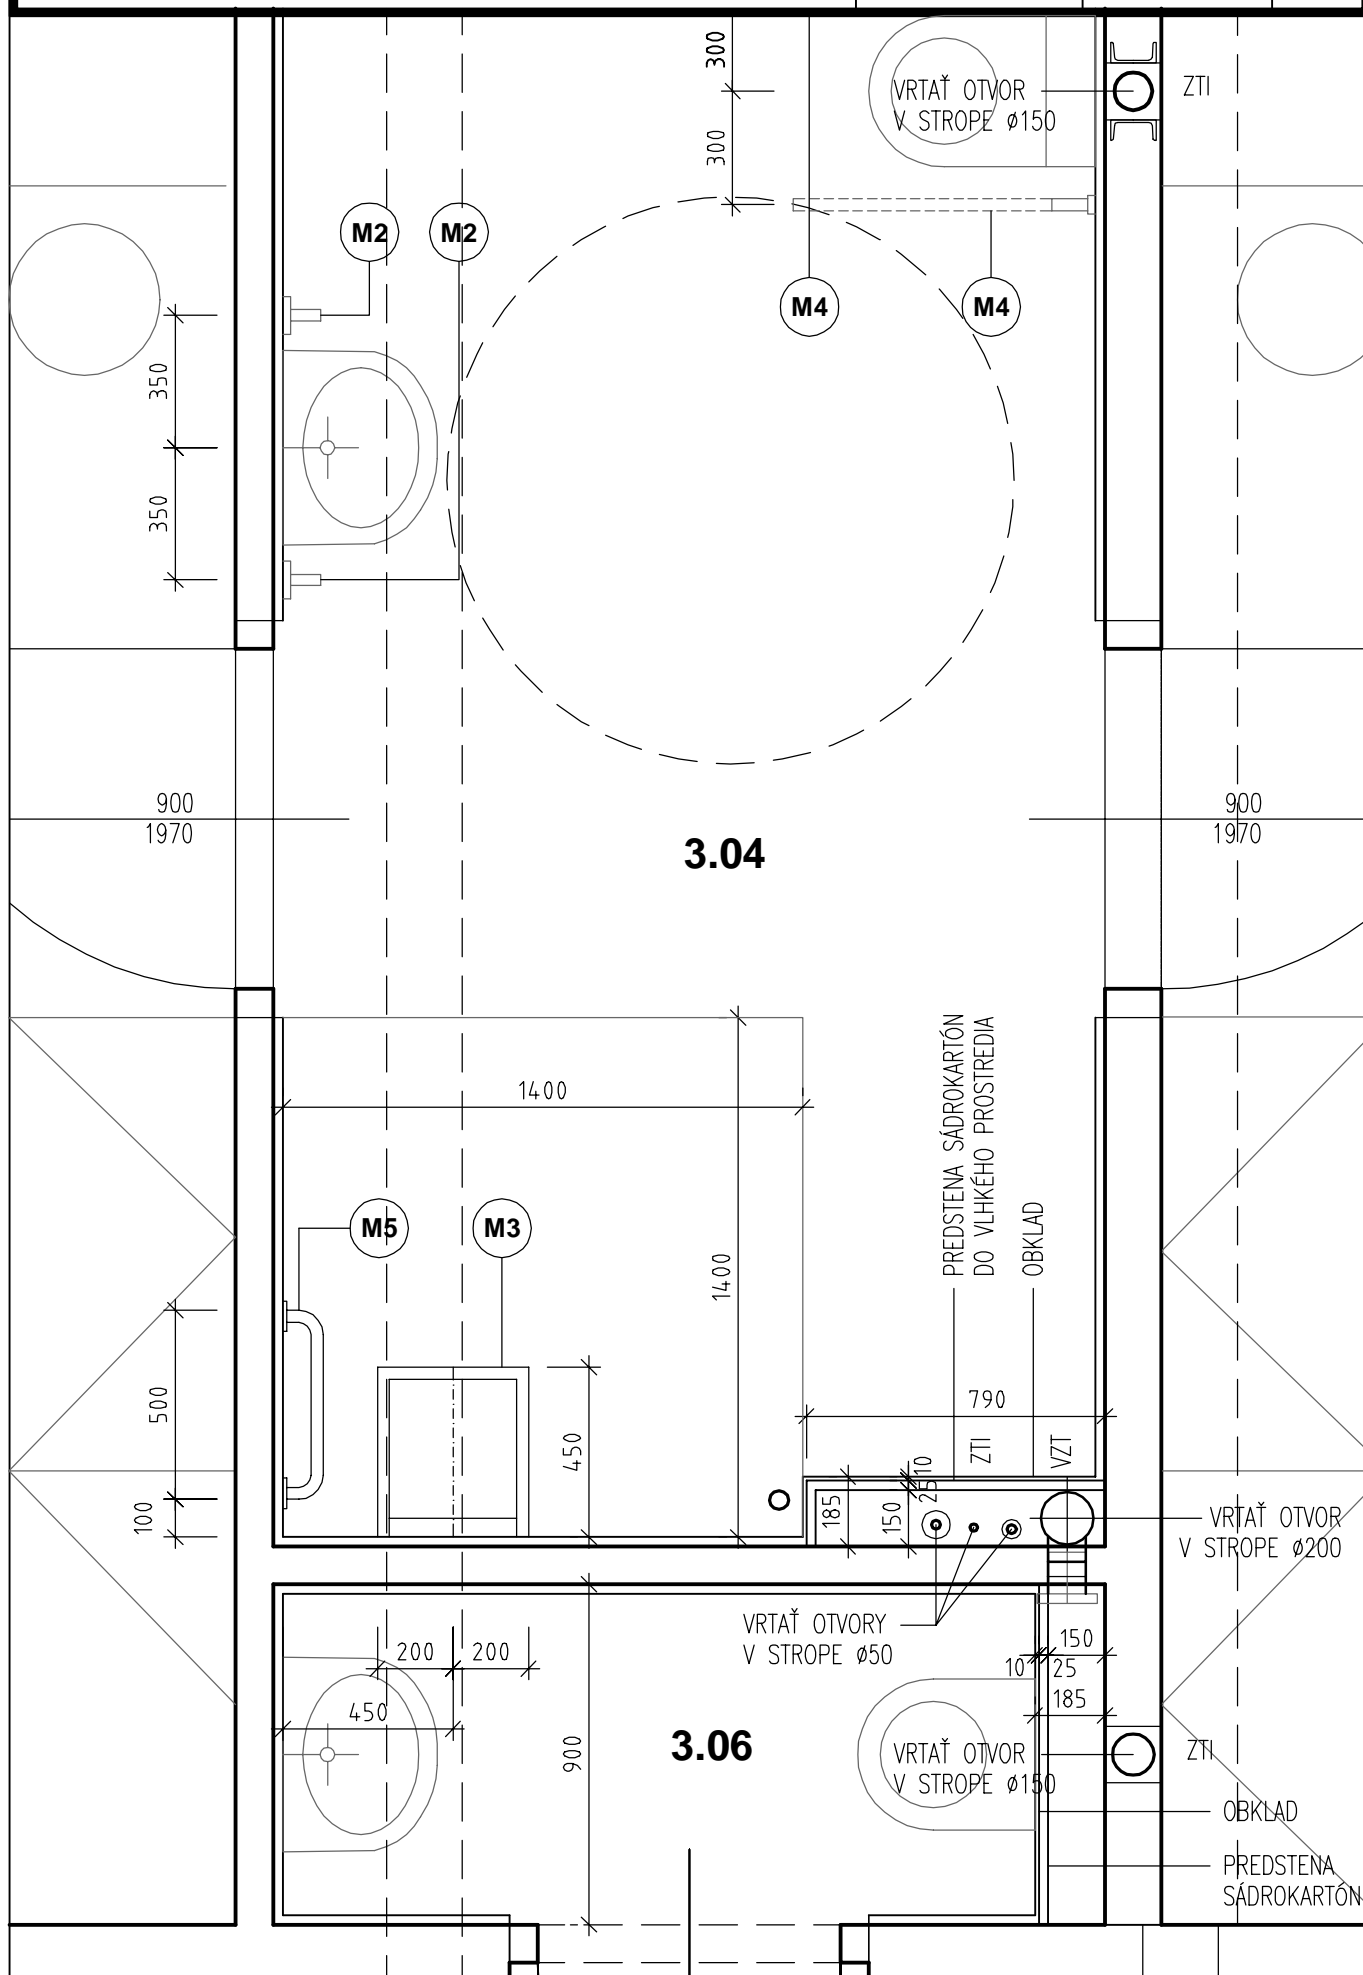

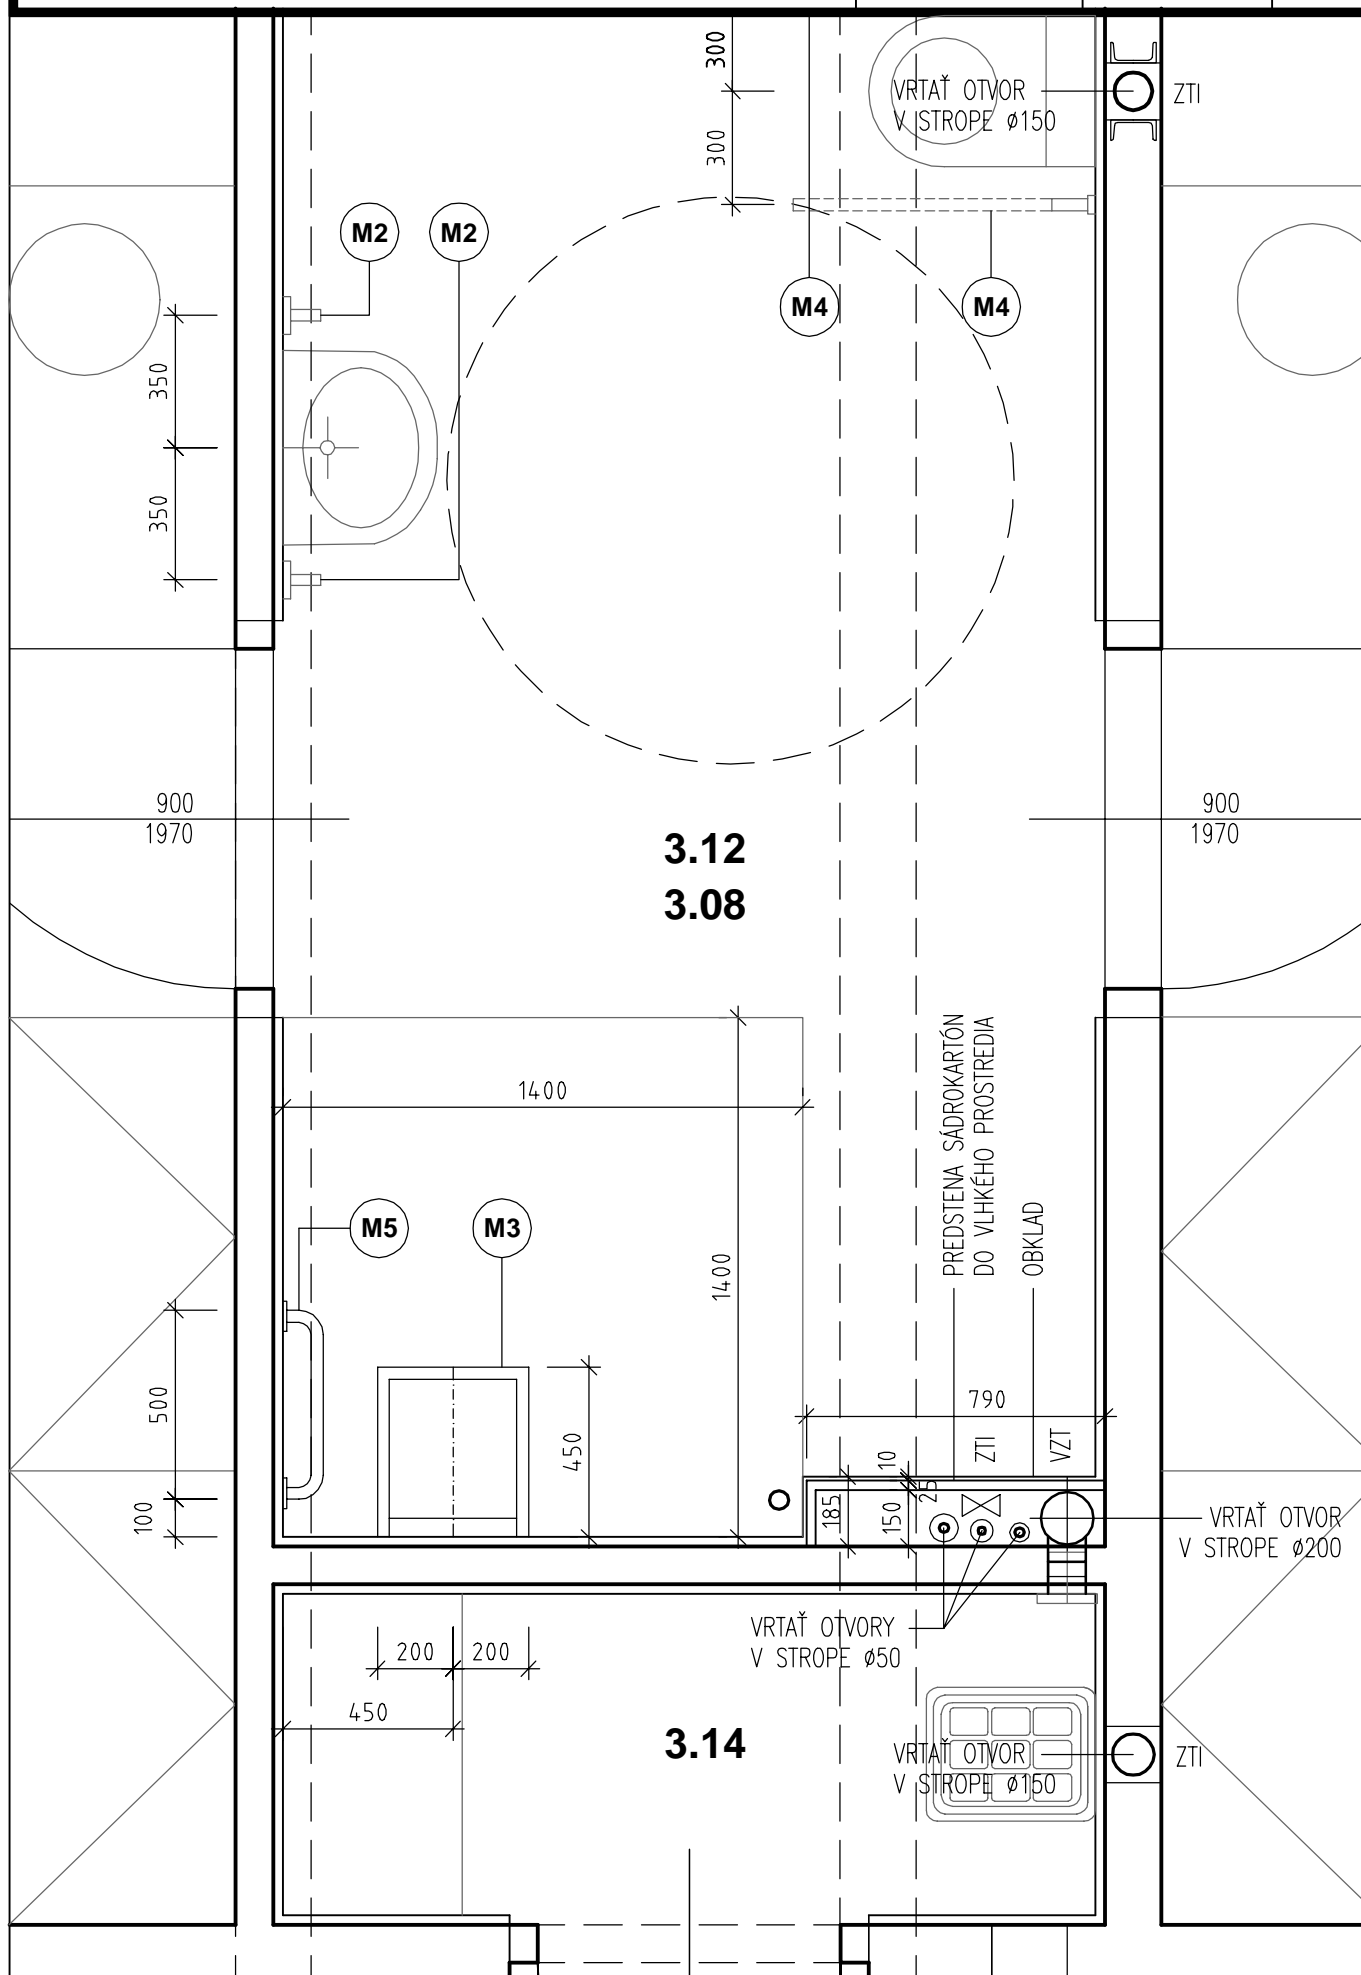

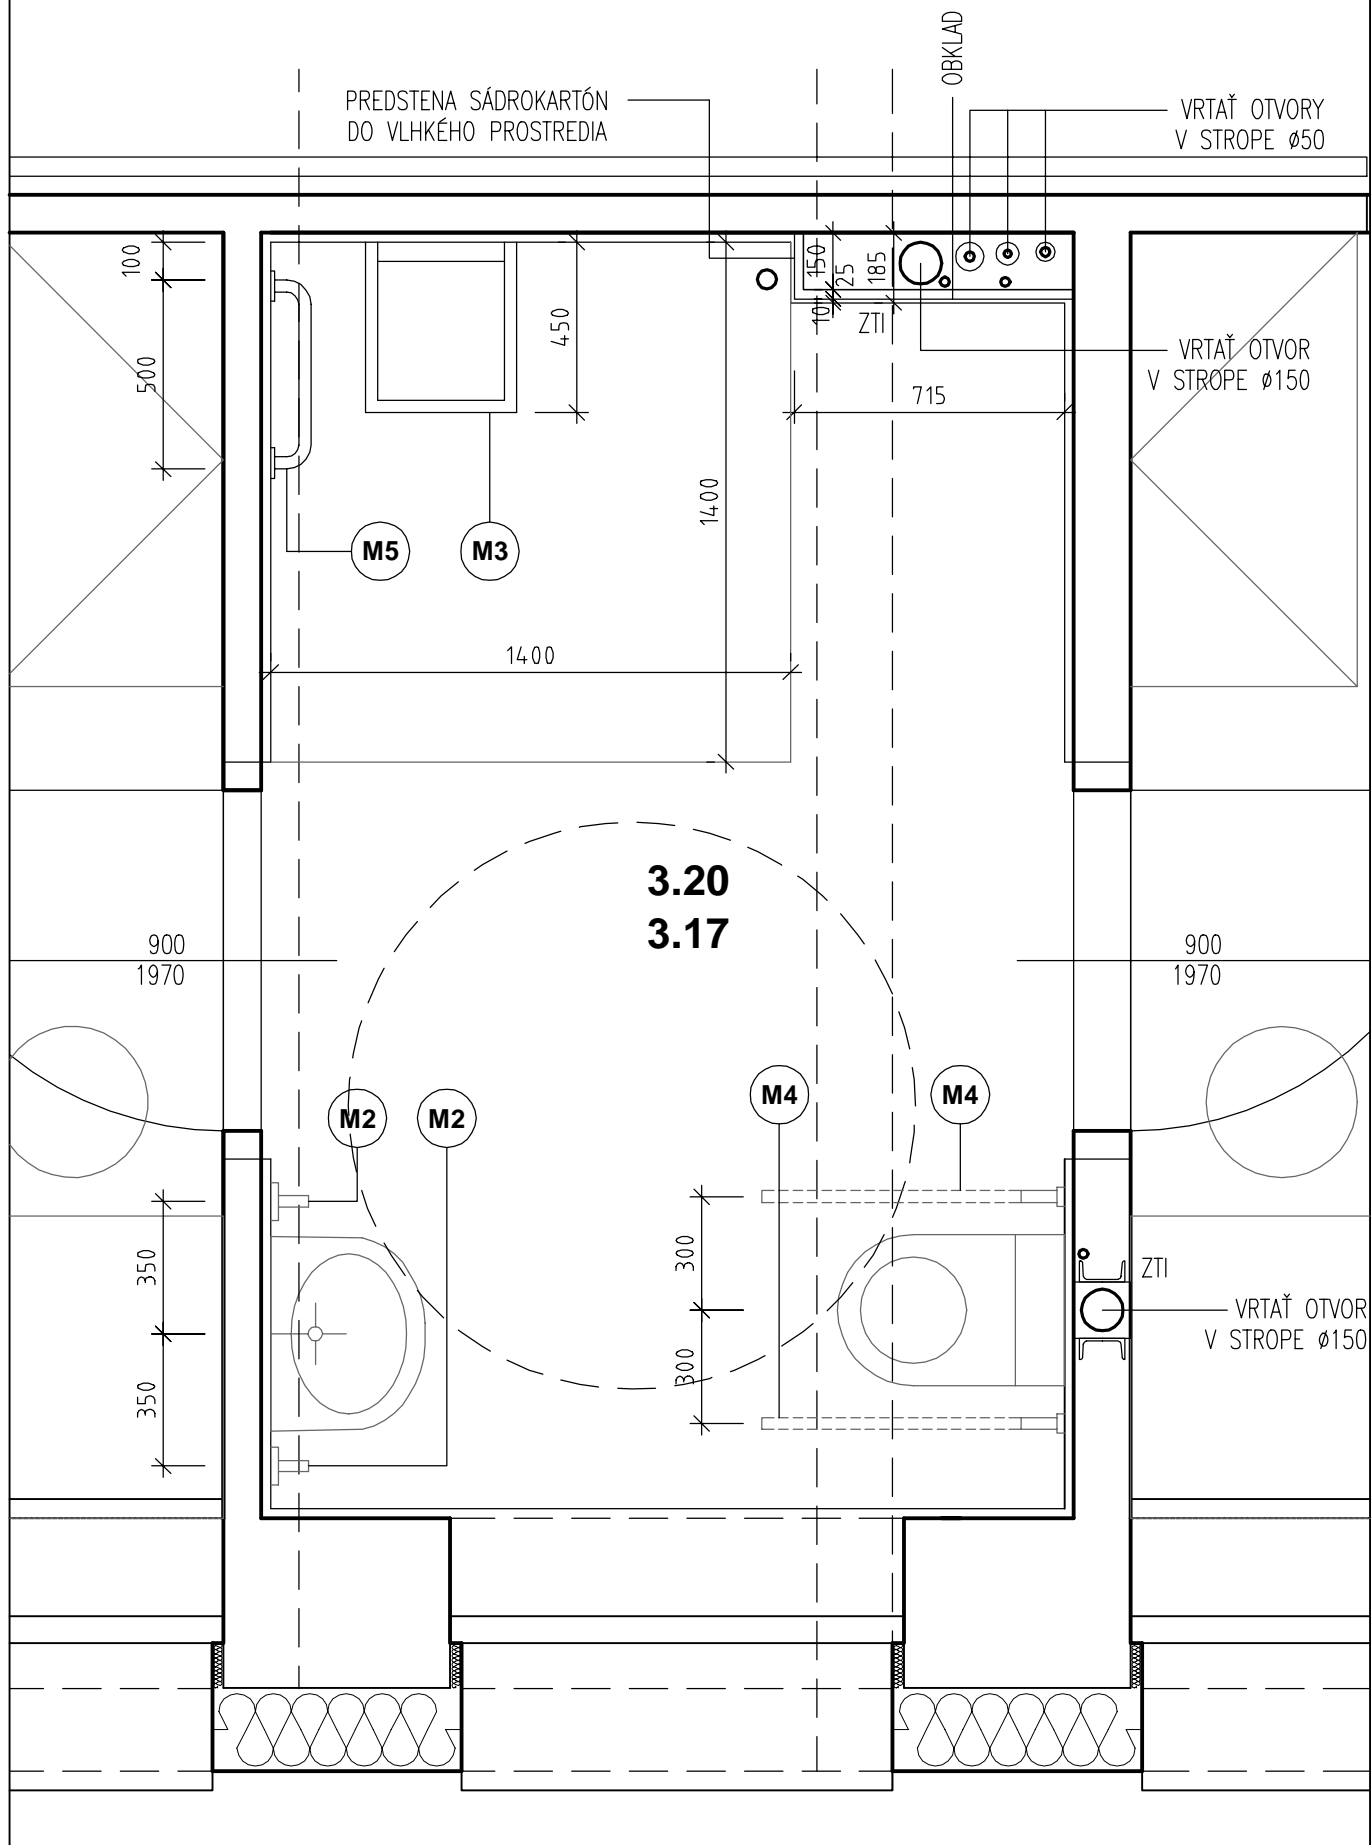

OTVORY V SÁDROKARTÓNOVEJ STENE BUDÚ DEFINOVANÉ UMIESTNENÍM POTRUBIA ZREALIZOVANÝM PRED MONTÁŽOU STENY.

