




VETRANIE EVAKUAČNÉHO VÝŤAHU

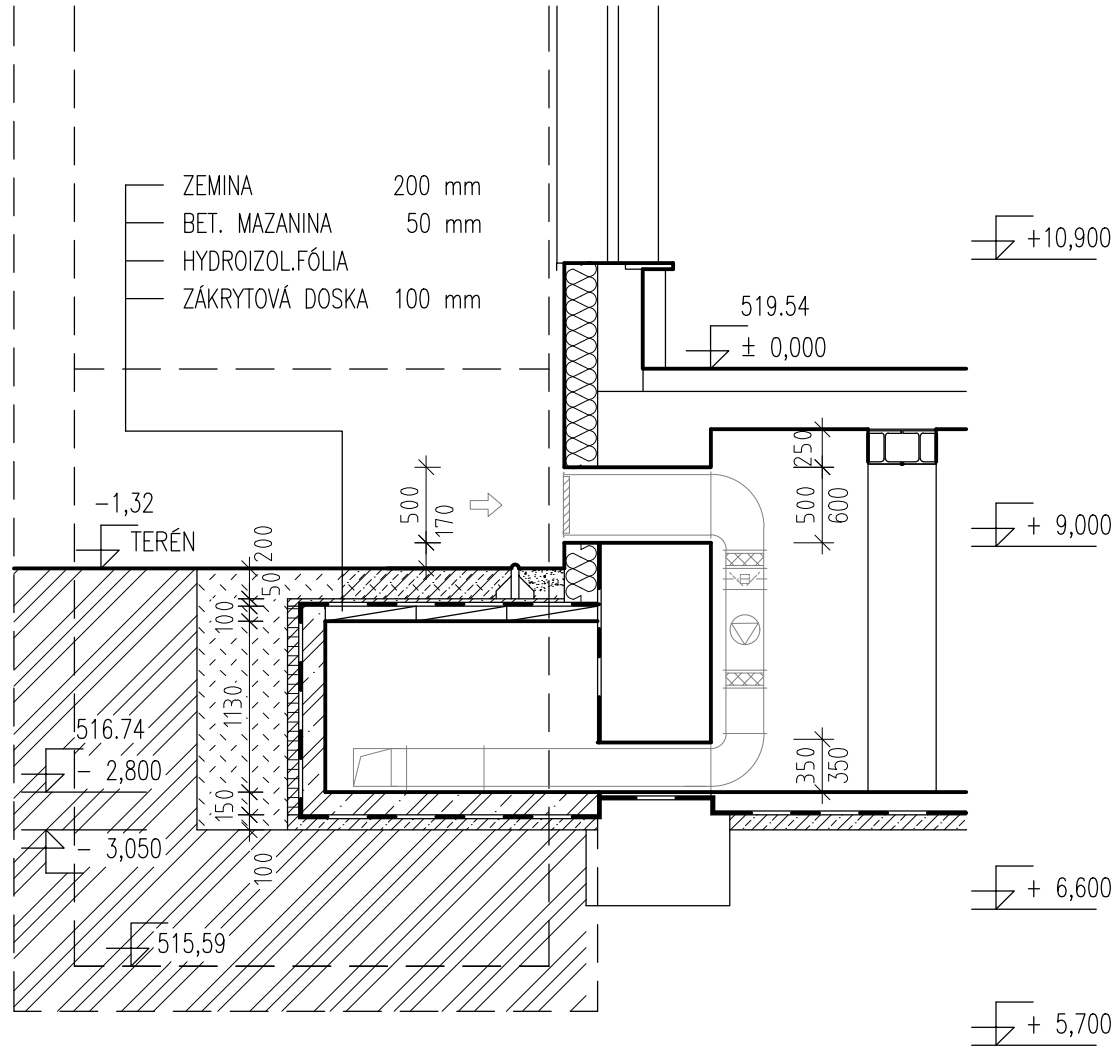


NÁKLADNÝ VÝŤAH

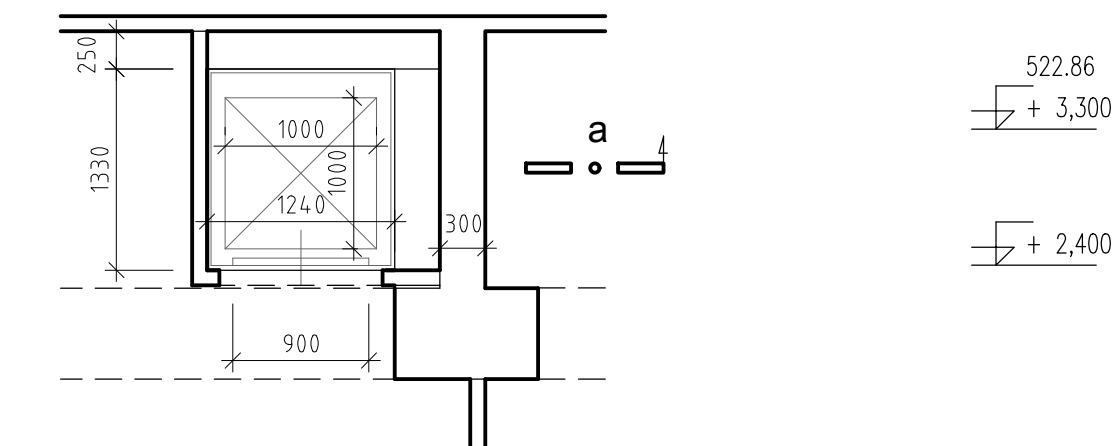



REZ a

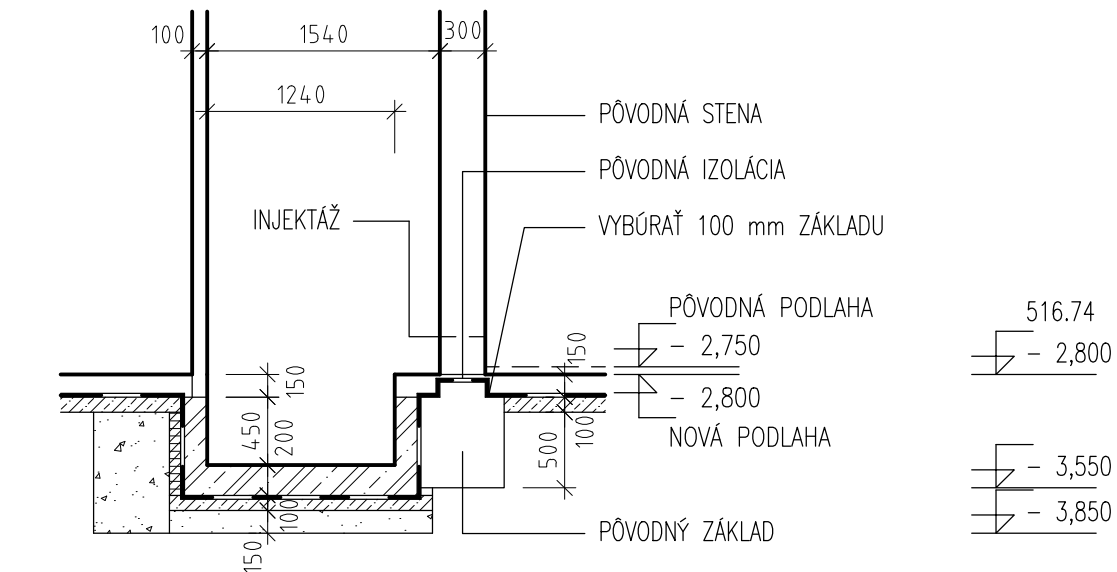

REZ 1

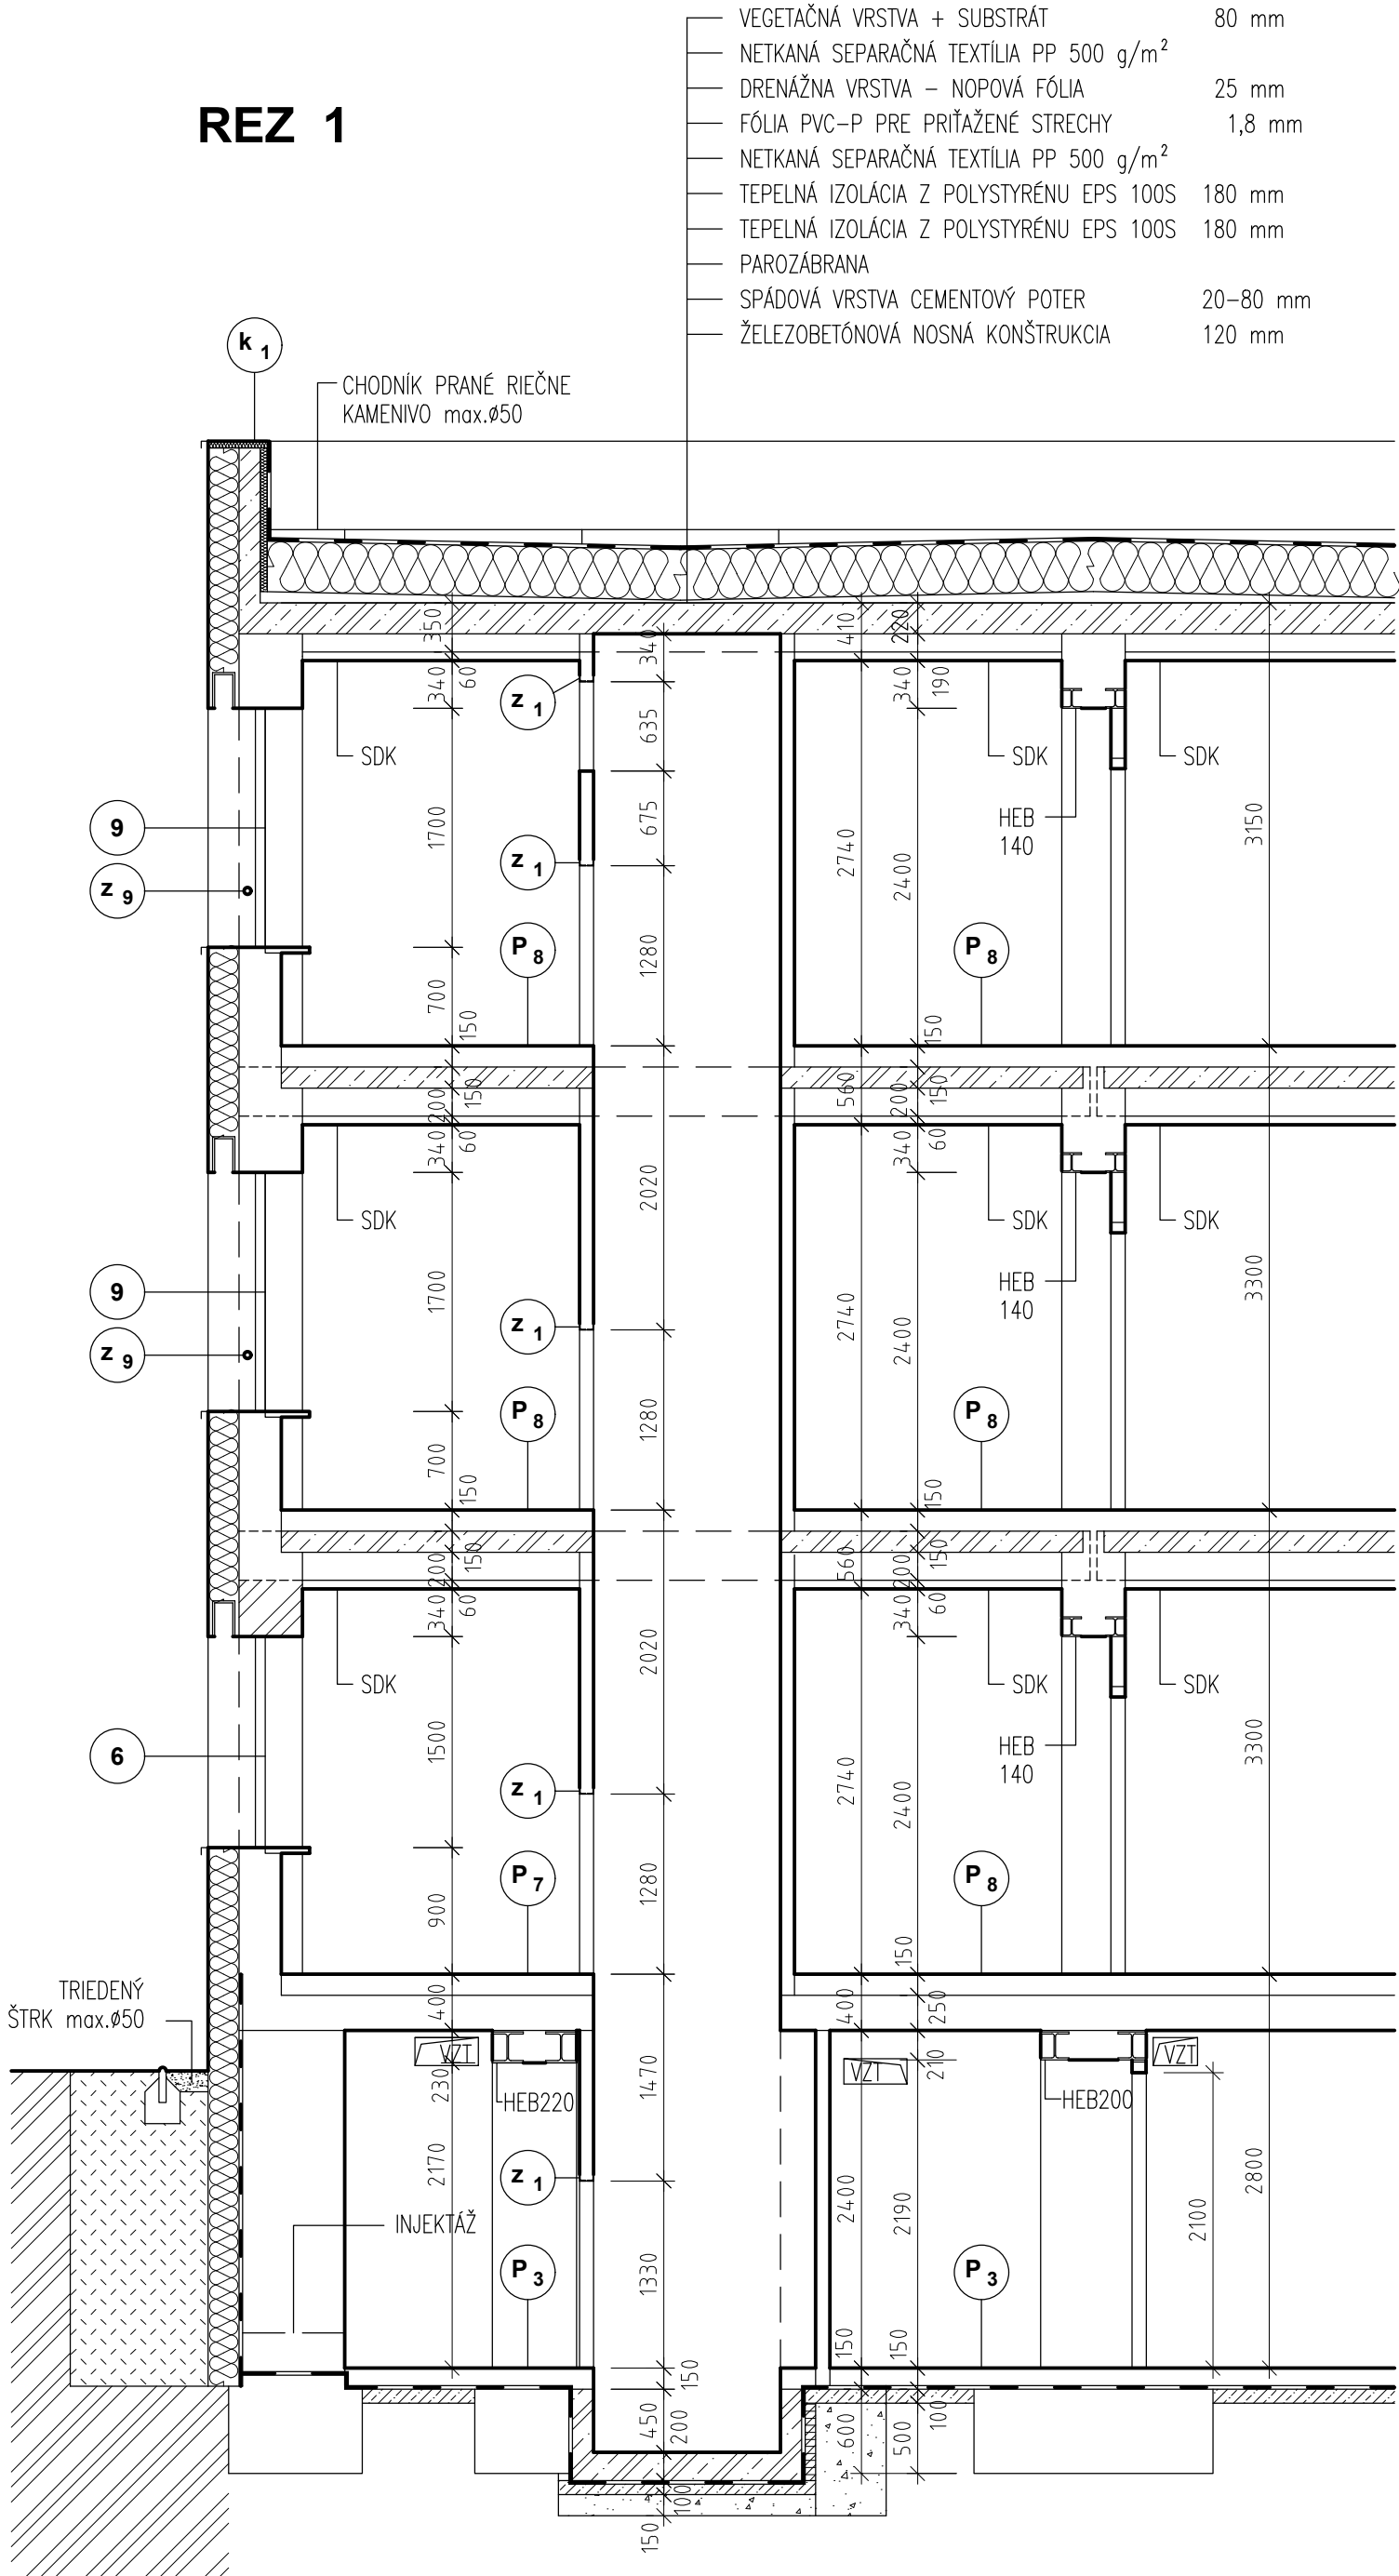

REZ 2

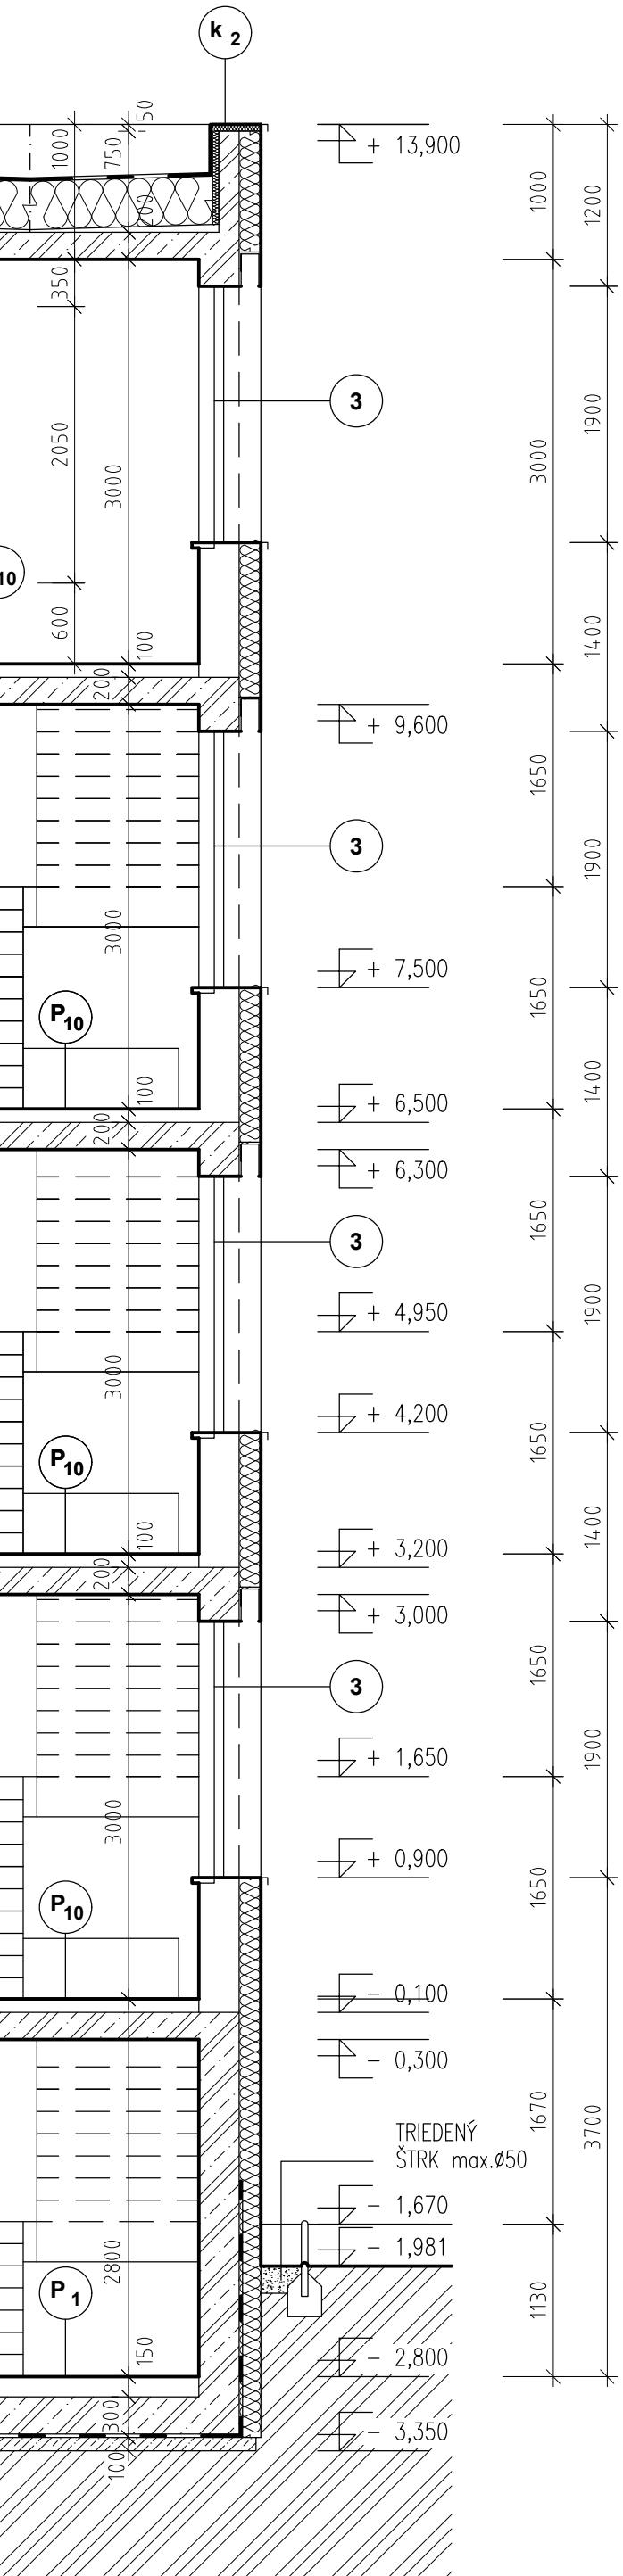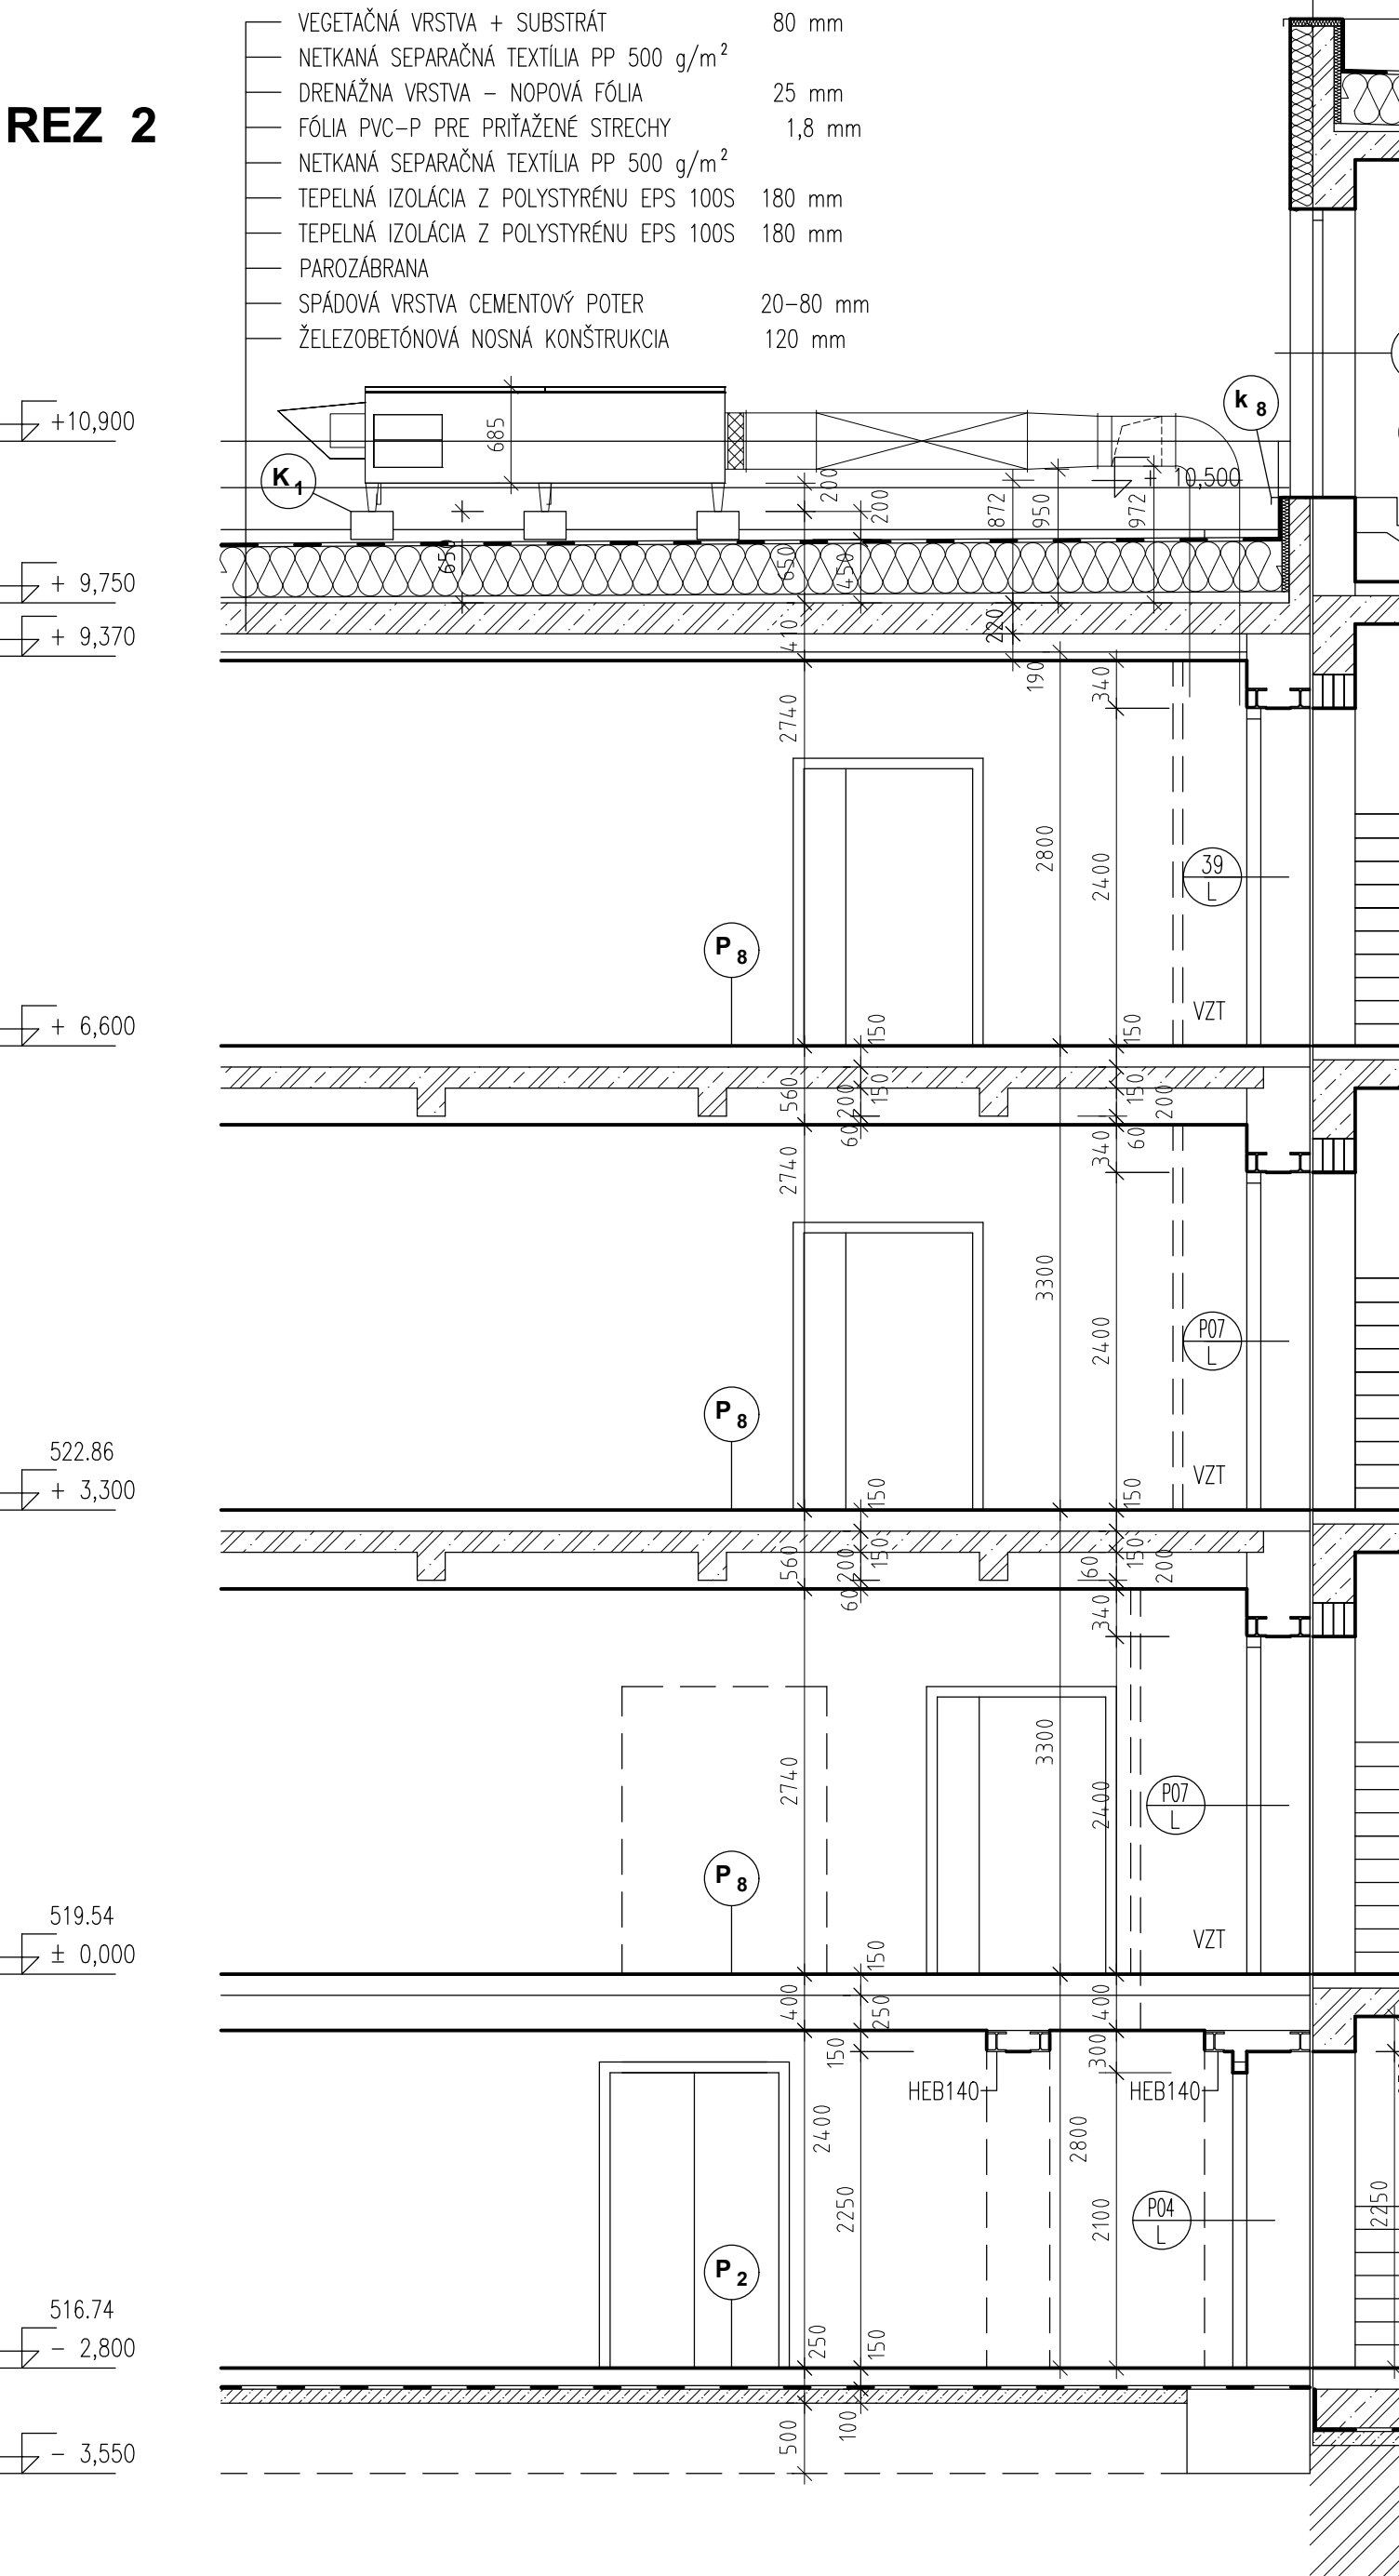

LEGENDA

- PŮVODNÉ KONSTRUKCIE
- ŽELEZOBETÓN
- NOVÉ MURIVO Z TEHÁL HRŮBKÝ 100, 125, 150 a 300mm
- TEPELNÁ IZOLÁCIA MINERÁLNA VLNA
- PROSTÝ BETÓN

POZNÁMKY

Výšky podhladov upraviť po osadení všetkých rozvodov.

BBSK - NOVÉ VYUŽITIE AREÁLU BÝVALEJ SOŠ  
NA ULICI ŠPÍTÁLSKEJ V BANSKEJ ŠTIAVNICI -  
1. ZARIADENIE SOCIÁLNYCH SLUŽIEB

I. STAVBA

zriaďovateľ - stavebník :	BANSKOBYSŤRICKÝ SAMOSPRÁVNÝ KRAJ Námestie SNP 23 974 01 Banská Bystrica, Slovenská Republika	objednávateľ :	DOMOV MÁRIE Špitálska 3 969 01 Banská Štiavnica
miesto stavby :	Špitálska 3 969 01 Banská Štiavnica	autorizačne overil :	
katastrálne územie :	Banská Štiavnica		
stupeň dokumentácie :	dokumentácia na stavebné povolenie s náležitostami dokumentácie na realizáciu stavby		

hlavný inžinier projektu :	Ing. Vlasta Martinická	zhotoviteľ :	
hlavný architekt :	Ing. arch. Norbert Gubka		
autorizačne overil :	Ing. Vlasta Martinická		
vypracoval :	Ing. Vlasta Martinická		

diel proj. dok. :	E. DOKUMENTÁCIA STAVEBNÝCH OBJEKTOV	zák. číslo :	1747-507 BP
stavebný objekt :	SO 02.1 ZARIADENIE SOCIÁLNYCH SLUŽIEB	arch. číslo :	BP 34-2-40102
názov výkresu :	REZ 1, REZ 2 - NOVÝ STAV	sada číslo :	
profesia :	stavebná	miarka :	1:50
		formát :	8A4
		p.č. výkr. :	9
		dátum :	01/2022