PÔDORYS 3.NP - SKUTKOVÝ STAV

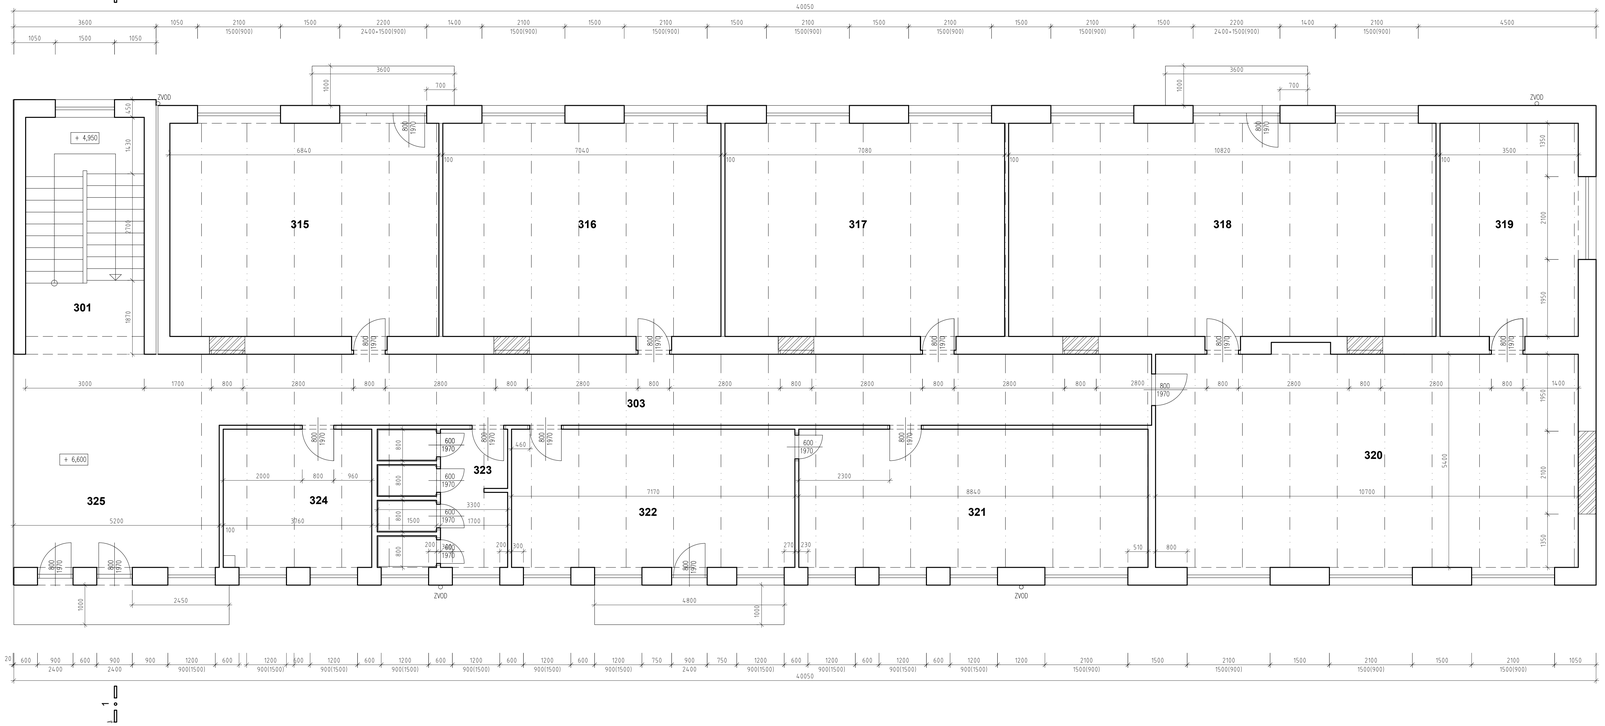

LEGENDA MIESTNOSTÍ

číslo miest.	účel miestnosti	plocha m²	podlaha	steny		strop
			nášlapná vrstva	omietka	obklad	
301	Schodisko	18,00	Keramická dlažba	Vápenná hladká		
315	Priestor 2x izba	36,67	Parkety	Vápenná hladká		Podhľad
316	Priestor 2x izba	38,02	Parkety	Vápenná hladká		Podhľad
317	Priestor 2x izba	38,23	Parkety	Vápenná hladká		Podhľad
318	Priestor 2x izba	58,43	Parkety	Vápenná hladká		Podhľad
319	Izba	18,90	Parkety	Vápenná hladká		Podhľad
320	Vestibul	57,78	Parkety a PVC	Vápenná hladká		Podhľad
321	Sušiareň	30,94	Parkety	Vápenná hladká		Podhľad
322	Umyvárky	25,10	Keramická dlažba	Vápenná hladká		Podhľad
323	WC muži	11,55	Keramická dlažba	Vápenná hladká	Keramický obklad v=2100	Podhľad
324	Šatňa	13,16	Keramická dlažba	Vápenná hladká		Podhľad
325	Vstupná hala	38,88	Keramická dlažba	Vápenná hladká		Podhľad

LEGENDA

PÔVODNÉ KONŠTRUKCIE

ZAMURovANIE OTVOROV

názov :

BBSK - NOVÉ VYUŽITIE AREÁLU BÝVALEJ SOŠ NA ULICI ŠPITÁLSKEJ V BANSKEJ ŠTIAVNICI - 1. ZARIADENIE SOCIÁLNYCH SLUŽIEB

stupeň :

I. STAVBA

zhotoviteľ - stavebník :	BANSKOBYSTRICKÝ SAMOSPRÁVNY KRAJ Námestie SNP 23 974 01 Banská Bystrica, Slovenská Republika	objednávateľ :	DOMOV MÁRIE Špitálska 3 969 01 Banská Štiavnica
miesto stavby :	Špitálska 3 969 01 Banská Štiavnica	autorizačné overil :	
katastrálne územie :	Banská Štiavnica		
stupeň dokumentácie :	dokumentácia na stavebné povolenie s náležitosťami dokumentácie na realizáciu stavby		

hlavný inžinier projektu :	Ing. Vlasta Martinická	zhotovitel' :	BANSKÉ PROJEKTY, s.r.o. Miletičova 23 821 09 Bratislava
hlavný architekt :	Ing. arch. Norbert Gubka		
autorizačne overil :	Ing. Vlasta Martinická		
vypracoval :	Ing. Vlasta Martinická		

diel proj. dok. :	E. DOKUMENTÁCIA STAVEBNÝCH OBJEKTOV			zák. číslo :	1747-507 BP
stavebný objekt :	SO 02.1 ZARIADENIE SOCIÁLNYCH SLUŽIEB			arch. číslo :	BP 34-2-40083
názov výkresu :	PÔDORYS 3.NP - SKUTKOVÝ STAV			sada číslo :	
profesia :	stavebná	mierka : 1:50	formát : 144/4	p. č. výk. : 5	dátum : 01/2022