


# PODORYS STRECHA - HSP

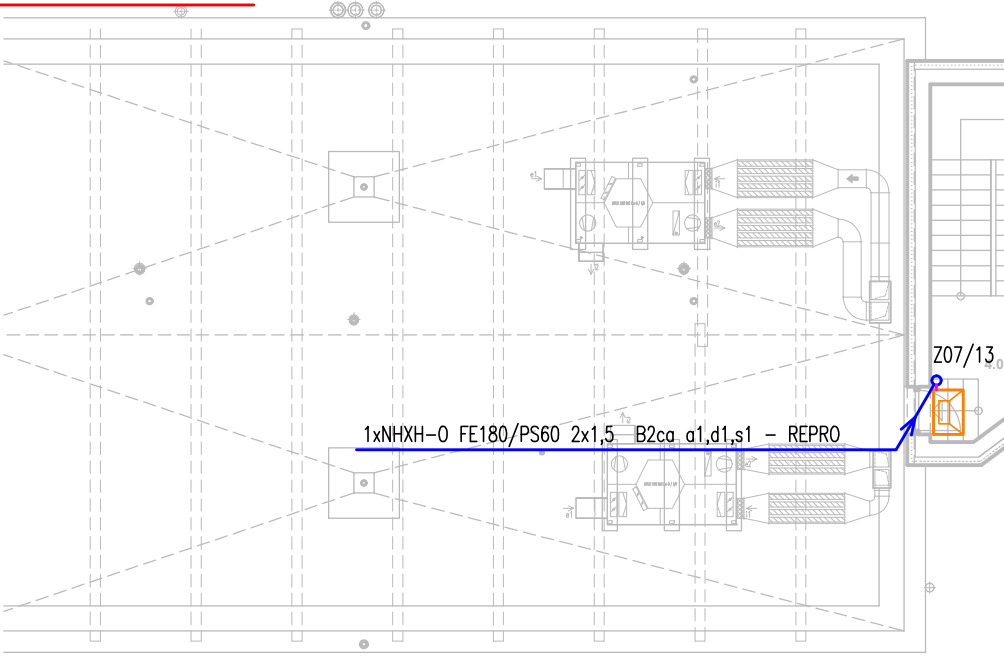


NAPŤOVÁ SÚSTAVA	OCHRANA PRED ZÁSAHOM ELEKTRICKÝM PRÚDOM (STN 332000-4-41)	
	ZÁKLADNÁ OCHRANA (OCHRANA PRED PRIAMYM DOTYKOM)	OCHRANA PRI PORUČE (OCHRANA PRED NEPRIAMYM DOTYKOM)
1/N/PE AC 230V 50Hz TN-S	ZÁKLADNÁ IZOLÁCIA ŽIVÝCH ČASŤÍ, ZÁBRANY ALEBO KRYTY	SAMOČINNÉ ODPOJENIE PRI PORUČE, OCHR. UZEMNENIE, OCHR. POSPÁJANIE
2 DC 12V, 24V, 2 NF 100V	MALÝM NAPÄTÍM PELV	MALÝM NAPÄTÍM PELV, ELIODOLENIM

PROSTREDIE:  
V ZMYSLE PROTOKOLU O URČENÍ VONKAJŠÍCH VPLYVOV, KTORÉ JE SÚČASŤOU PROJEKTU ELEKTRO.


SÚBEHY SLABOPRÚDOVÝCH A SILNOPRÚDOVÝCH ROZVODOV:  
NA NEVÝHNUŤOM SÚBEHU SLABOPRÚDOVÝCH A SILNOPRÚDOVÝCH ROZVODOV MUSIA BYŤ OBDIENA ROZVODY V ZMYSLE STN 33 2000-5-52 OD SEBA VZDIALENÉ ASPOŇ 3 cm PRI SÚBEHU DO 5 m, ASPOŇ 10 cm PRI SÚBEHU NAD 5 m A ASPOŇ 1 cm PRI ICH VZÁJOMNOM KRÍŽOVANÍ.

POZNÁMKY:  
- VŠETKY ROZVODY MUSIA BYŤ ZREALIZOVANÉ V ZMYSLE PLATNÝCH NORIEM A PRÁVNÝCH PREDPISOV.  
- NEODDELITELNOU SÚČASŤOU VÝKRESU JE TECHNICKÁ SPRÁVA A OSTATNÉ VÝKRESY PD.  
- TRASA ROZVODU EPS, HSP MUSI BYŤ VEDENÁ NEZÁVISLE V CHRÁNENÝCH POLOHÁCH, PRIESTOROVO ODELEŇA OD OSTATNÝCH SLABOPRÚDOVÝCH A SILNOPRÚDOVÝCH ROZVODOV.  
- ODSADENIE KONCOVÝCH ZARIADENÍ A KÁBLOVÉ KOORDINOVANÉ NA STAVBE.


# PODORYS 3.NP - HSP

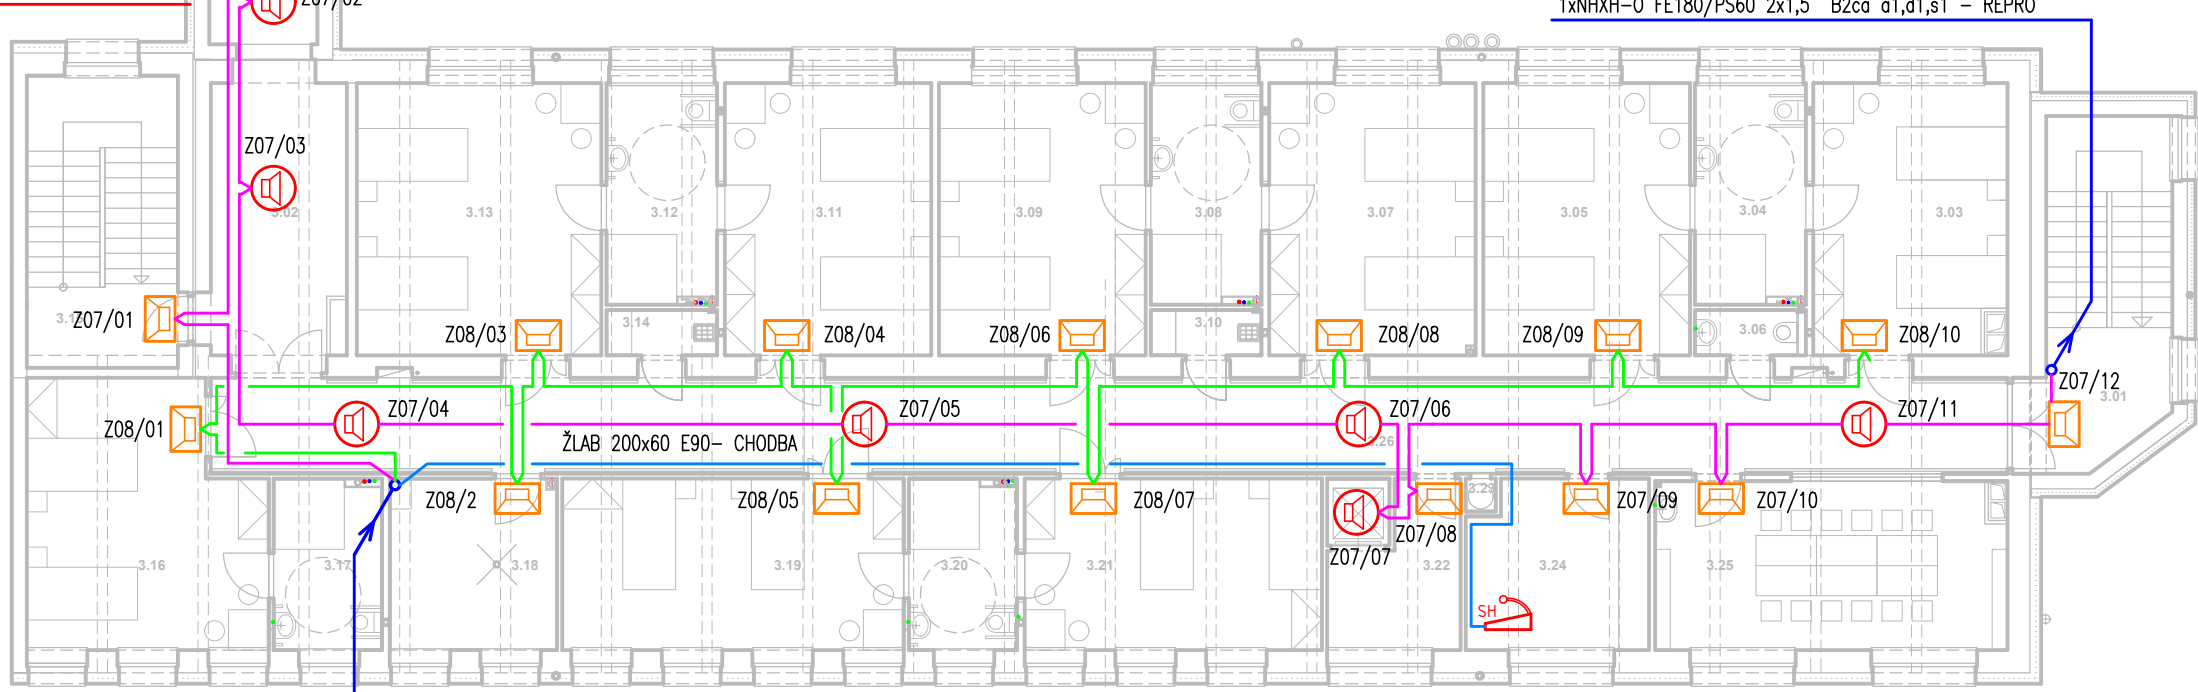


# PODORYS 2.NP - HSP

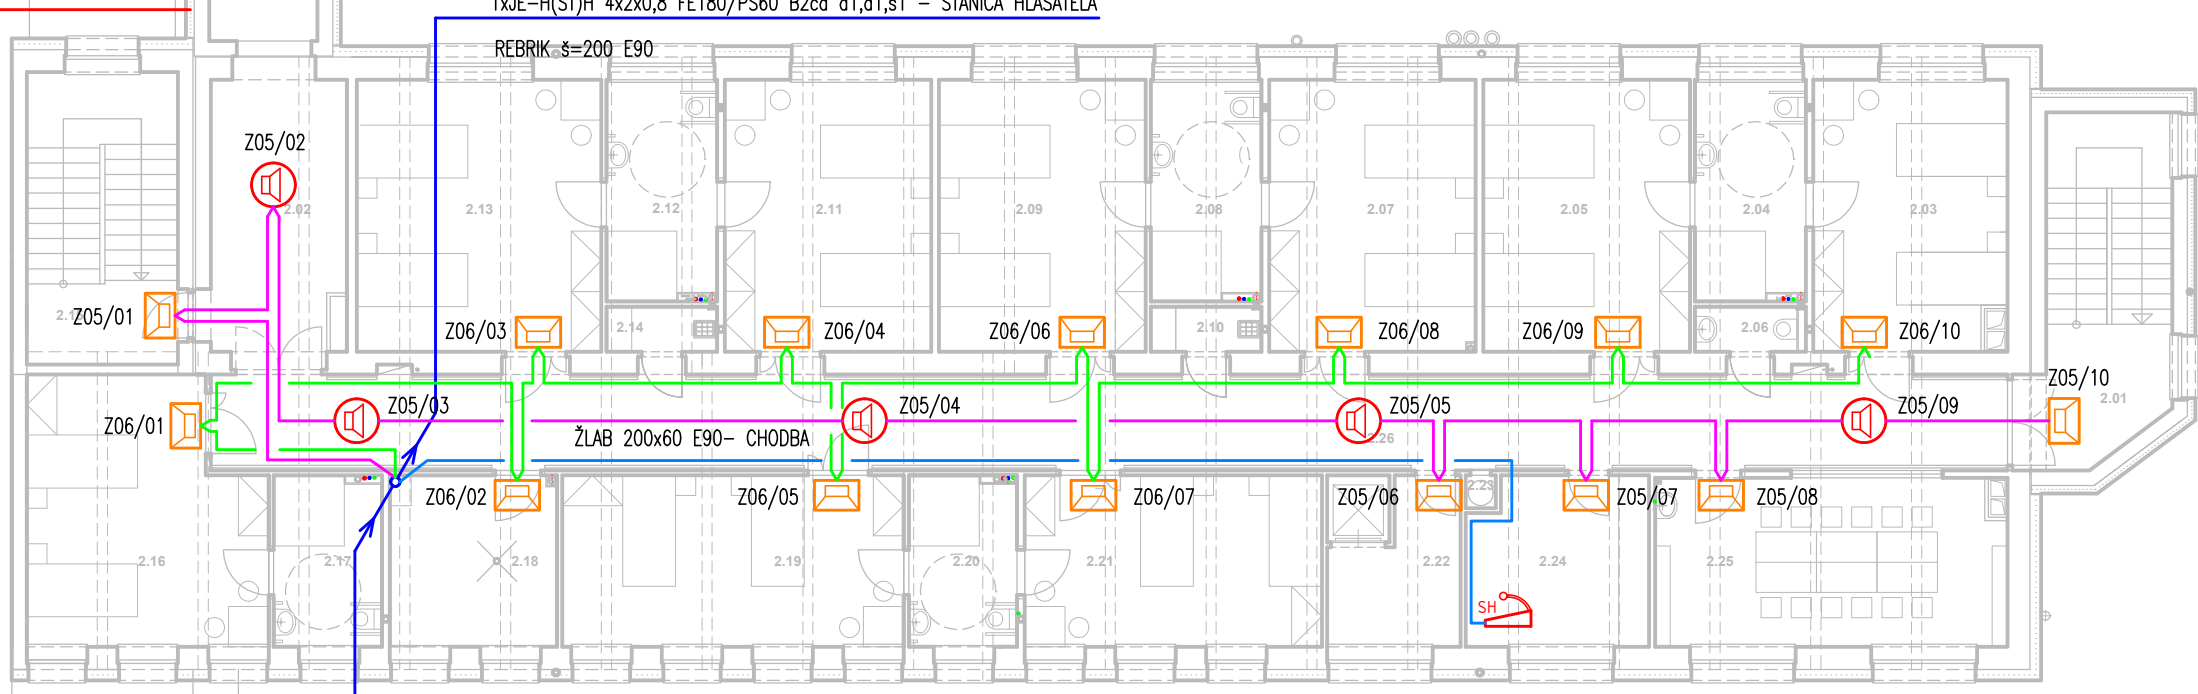

# PODORYS 1.NP - HSP

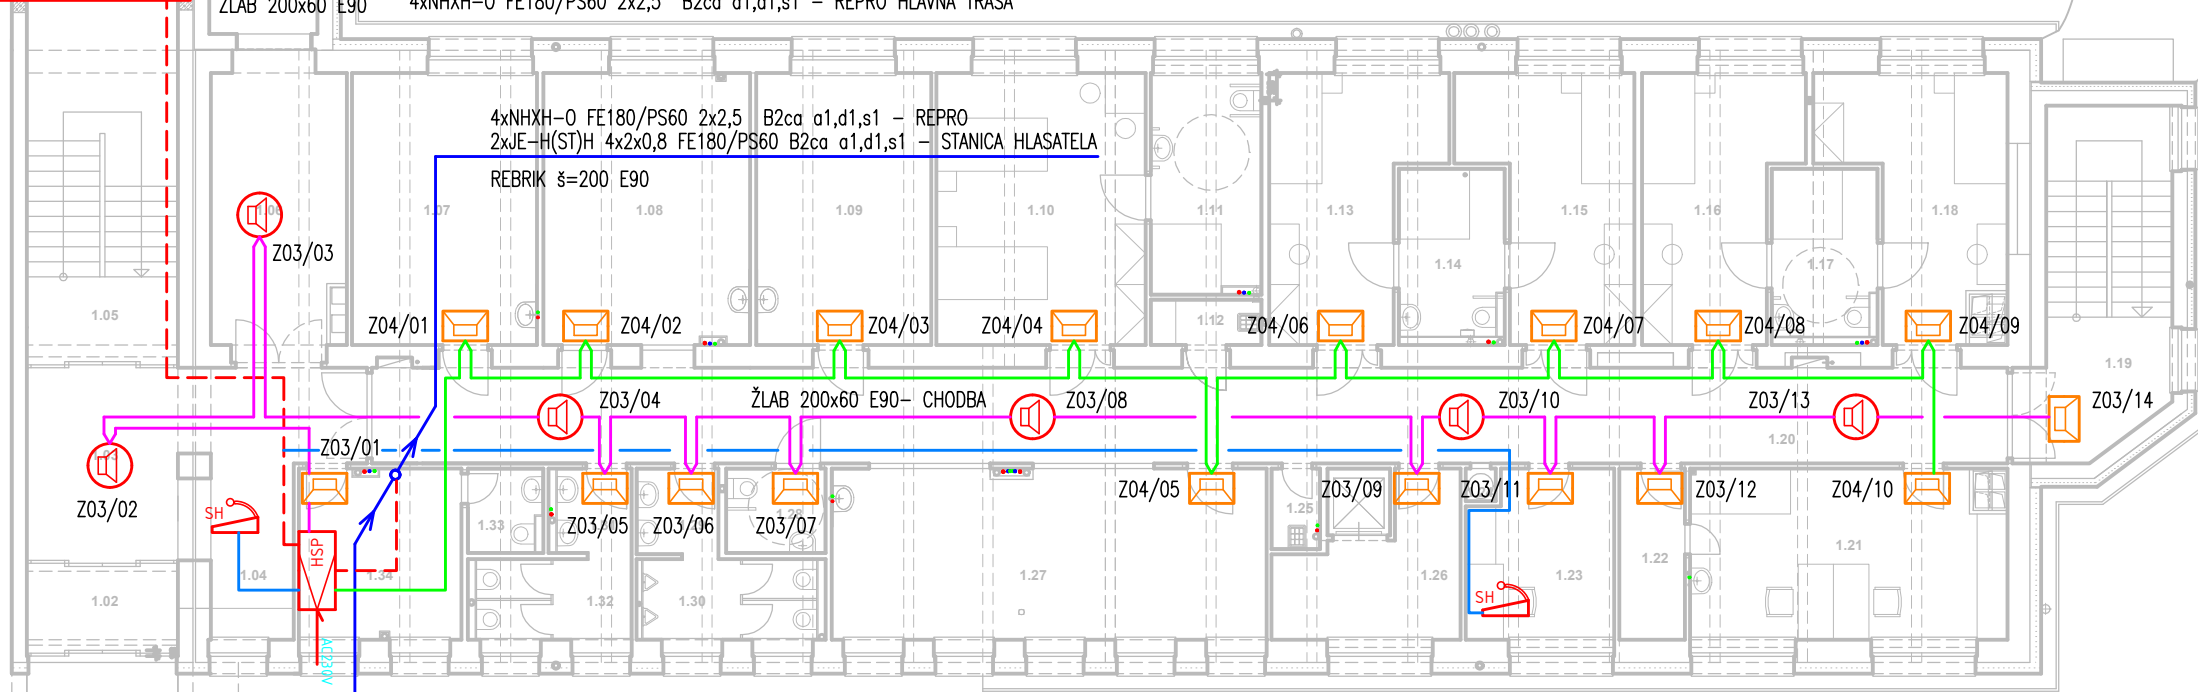


# PODORYS 1.PP - HSP

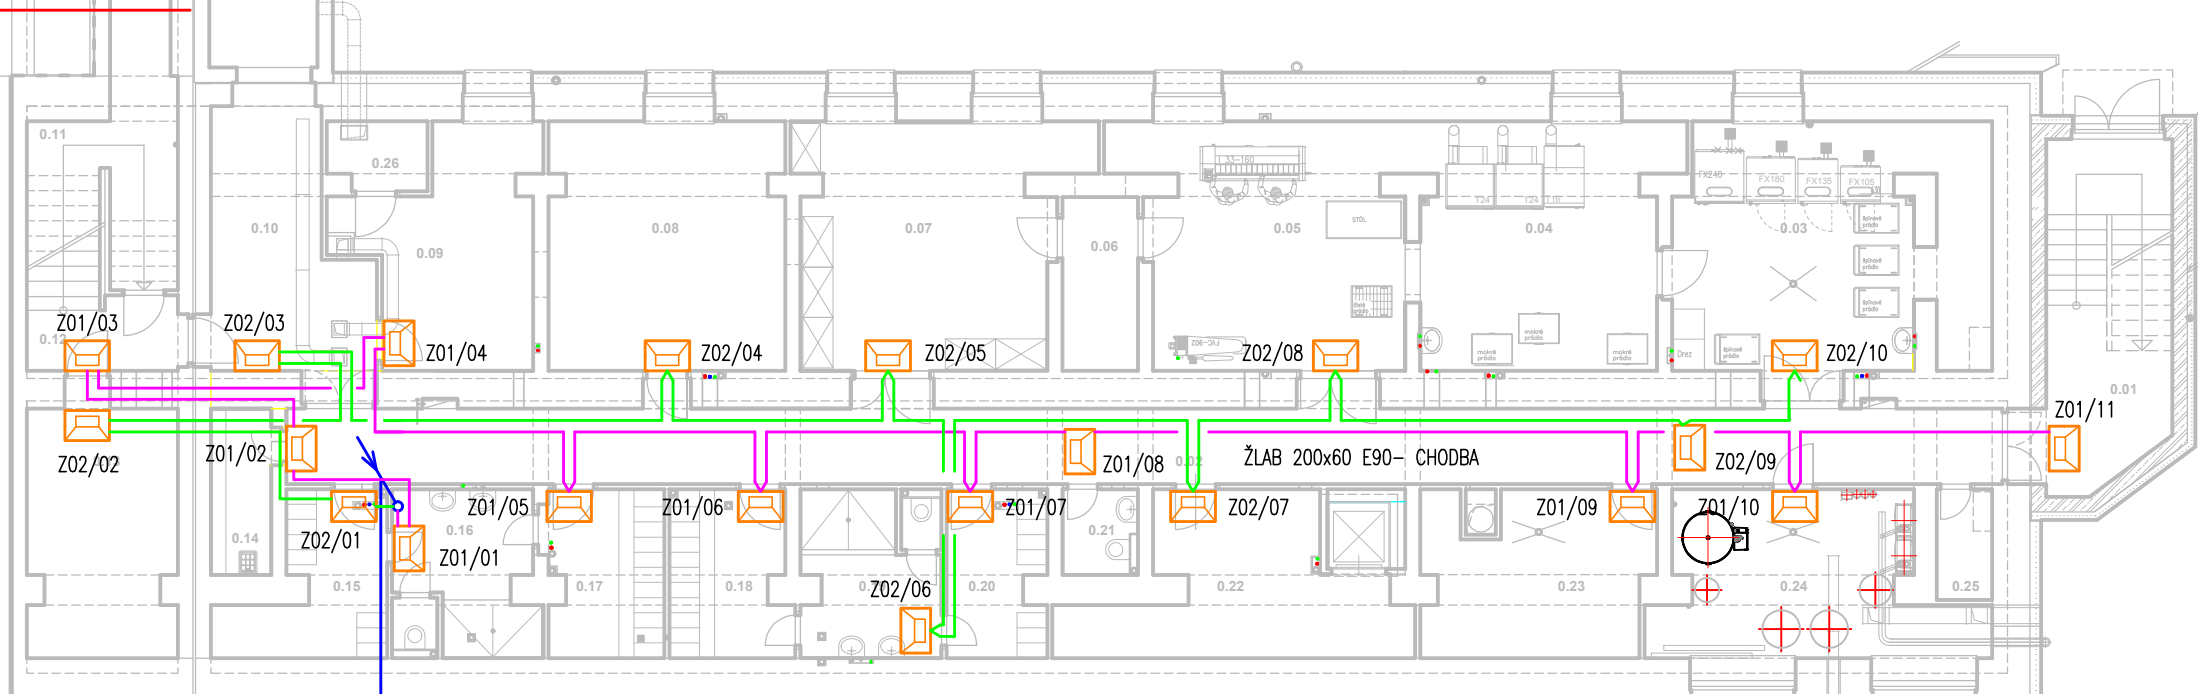

číslo miest.	údel miestnosti	plocha m²	označ.	odborná správa	omietka	obklad	strop
1.01	Vstup - OSS	5,69	P.6	Keramická dlažba	Stuková	Ochrana omietka v=1500	Sádkarón omietka v=1500
1.02	Zabavenie	5,10	P.7	Keramická dlažba+sokel	Stuková	Ochrana omietka v=1500	Sádkarón omietka v=1500
1.03	Foyer	12,47	P.7	Keramická dlažba+sokel	Stuková	Ochrana omietka v=1500	Sádkarón omietka v=1500
1.04	Recepcia	6,10	P.8	Vinyl celoplošná + sokel	Stuková	Keramický obkl. v=1500	Sádkarón celoplošný
1.05	Schodisko	18,46	P.4	Keramická dlažba+sokel	Stuková	Ochrana omietka v=1500	Sádkarón celoplošný
1.06	Chodba	15,96	P.8	Vinyl celoplošná + sokel	Stuková	Keramický obkl. v=1500	Sádkarón celoplošný
1.07	Sociálne-terapeutická činnosť	20,30	P.8	Vinyl celoplošná + sokel	Stuková	Keramický obkl. v=1500	Sádkarón celoplošný
1.08	Spoločenské miestnosť - dňa	22,66	P.8	Vinyl celoplošná + sokel	Stuková	Keramický obkl. v=1500	Sádkarón celoplošný
1.09	Spoloč. pracovňa	18,77	P.8	Vinyl celoplošná + sokel	Stuková	Keramický obkl. v=1500	Sádkarón celoplošný
1.10	Izba 1	22,41	P.8	Vinyl celoplošná + sokel	Stuková	Keramický obkl. v=1500	Sádkarón celoplošný
1.11	WC + sprcha	9,68	P.9	Keramická dlažba	Stuková	Keramický obkl. v=2100	Sádkarón celoplošný
1.12	Dezinfekčná miestnosť	1,98	P.9	Keramická dlažba	Stuková	Keramický obkl. v=2100	Sádkarón celoplošný
1.13	Izba 2	15,51	P.8	Vinyl celoplošná + sokel	Stuková	Keramický obkl. v=1500	Sádkarón celoplošný
1.14	WC + sprcha	7,04	P.9	Keramická dlažba	Stuková	Keramický obkl. v=2100	Sádkarón celoplošný
1.15	Izba 3	15,51	P.8	Vinyl celoplošná + sokel	Stuková	Ochrana omietka v=1500	Sádkarón celoplošný
1.16	Izolačná 1	14,88	P.8	Vinyl celoplošná + sokel	Stuková	Ochrana omietka v=1500	Sádkarón celoplošný
1.17	WC + sprcha	7,04	P.9	Keramická dlažba	Stuková	Keramický obkl. v=2100	Sádkarón celoplošný
1.18	Izolačná 2	16,09	P.8	Keramická dlažba	Stuková	Keramický obkl. v=1500	Sádkarón celoplošný
1.19	Odšívací schodisko	16,74	P.1	Keramická dlažba+sokel	Stuková	Ochrana omietka v=1500	Stuková
1.20	Chodba	70,00	P.8	Vinyl celoplošná + sokel	Stuková	Ochrana omietka v=1500	Sádkarón celoplošný
1.21	Odšívacia	21,42	P.8	Vinyl celoplošná + sokel	Stuková	Keramický obkl. v=1500	Sádkarón celoplošný
1.22	Skid sedla	4,42	P.8	Vinyl celoplošná + sokel	Stuková	Ochrana omietka v=1500	Sádkarón celoplošný
1.23	Administratíva	9,51	P.8	Vinyl celoplošná + sokel	Stuková	Ochrana omietka v=1500	Sádkarón celoplošný
1.24	Zhľad prídla	0,39					
1.25	Upratovateľka	1,54	P.9	Keramická dlažba	Stuková	Keramický obkl. v=1500	Sádkarón celoplošný
1.26	Čistá prídla + výtah	8,95	P.7	Keramická dlažba+sokel	Stuková	Ochrana omietka v=1500	Sádkarón celoplošný
1.27	Spoločenské miestnosť, dňa	29,32	P.8	Vinyl celoplošná + sokel	Stuková	Keramický obkl. v=1500	Sádkarón celoplošný
1.28	WC - moštár	3,35	P.9	Keramická dlažba	Stuková	Keramický obkl. v=2100	Sádkarón celoplošný
1.29	Prádovň WC - muži	2,84	P.9	Keramická dlažba	Stuková	Keramický obkl. v=2100	Sádkarón celoplošný
1.30	WC - muži	6,00	P.9	Keramická dlažba	Stuková	Keramický obkl. v=2100	Sádkarón celoplošný
1.31	Prádovň WC - ženy	2,87	P.9	Keramická dlažba	Stuková	Keramický obkl. v=2100	Sádkarón celoplošný
1.32	WC - ženy	5,20	P.9	Keramická dlažba	Stuková	Keramický obkl. v=2100	Sádkarón celoplošný
1.33	WC - nedeľný	2,51	P.9	Keramická dlažba	Stuková	Keramický obkl. v=2100	Sádkarón celoplošný
1.34	Nádviež	10,87	P.8	Vinyl celoplošná + sokel	Stuková	Ochrana omietka v=1500	Sádkarón celoplošný

číslo miest.	údel miestnosti	plocha m²	označ.	odborná správa	omietka	obklad	strop
0.01	Odšívací schodisko	16,74	P.1	Keramická dlažba+sokel	Stuková	Ochrana omietka v=1500	Stuková
0.02	Chodba	52,38	P.2	Keramická dlažba+sokel	Vápená hľadka	Ochrana sokel v=100	Vápená hľadka
0.03	Špiňavá práčovňa	30,58	P.3	Keramická dlažba	Vápená hľadka	Keramický obkl. v=1500	Vápená hľadka
0.04	Čistá práčovňa	23,73	P.3	Keramická dlažba	Vápená hľadka	Keramický obkl. v=1500	Vápená hľadka
0.05	Suterén	26,08	P.3	Keramická dlažba	Vápená hľadka	Ochrana sokel v=100	Vápená hľadka
0.06	Prádovň	5,18	P.3	Keramická dlažba	Vápená hľadka	Ochrana sokel v=100	Vápená hľadka
0.07	Žeténie + sprava	25,38	P.3	Keramická dlažba	Vápená hľadka	Ochrana sokel v=100	Vápená hľadka
0.08	Skid	22,95	P.2	Keramická dlažba+sokel	Vápená hľadka	Ochrana sokel v=100	Vápená hľadka
0.09	Skid	12,48	P.2	Keramická dlažba+sokel	Vápená hľadka	Ochrana sokel v=100	Vápená hľadka
0.10	Chodba	19,04	P.2	Keramická dlažba+sokel	Vápená hľadka	Ochrana sokel v=100	Vápená hľadka
0.11	Schodisko	14,85	P.4	Keramická dlažba+sokel	Vápená hľadka	Ochrana sokel v=100	Vápená hľadka
0.12	Vstup	1,76	P.2	Keramická dlažba+sokel	Vápená hľadka	Ochrana sokel v=100	Vápená hľadka
0.13	Rozvozňa	15,46	P.2	Keramická dlažba+sokel	Vápená hľadka	Ochrana sokel v=100	Vápená hľadka
0.14	Upratovateľka	4,11	P.3	Keramická dlažba	Vápená hľadka	Ochrana sokel v=100	Vápená hľadka
0.15	Čistá batňa muži	8,01	P.2	Keramická dlažba	Vápená hľadka	Ochrana sokel v=100	Vápená hľadka
0.16	Umývárka + WC	9,16	P.3	Keramická dlažba	Vápená hľadka	Ochrana sokel v=100	Vápená hľadka
0.17	Špiňavá batňa muži	7,70	P.2	Keramická dlažba+sokel	Vápená hľadka	Ochrana sokel v=100	Vápená hľadka
0.18	Špiňavá batňa ženy	7,71	P.2	Keramická dlažba+sokel	Vápená hľadka	Ochrana sokel v=100	Vápená hľadka
0.19	Umývárka + WC	9,00	P.3	Keramická dlažba	Vápená hľadka	Ochrana sokel v=100	Vápená hľadka
0.20	Čistá batňa ženy	6,41	P.2	Keramická dlažba+sokel	Vápená hľadka	Ochrana sokel v=100	Vápená hľadka
0.21	Prádovň WC	2,55	P.3	Keramická dlažba	Vápená hľadka	Ochrana sokel v=100	Vápená hľadka
0.22	Čistá prídla skid	15,94	P.2	Keramická dlažba+sokel	Vápená hľadka	Keramický obkl. v=1500	Vápená hľadka
0.23	Skidová prídla	14,16	P.3	Keramická dlažba	Vápená hľadka	Keramický obkl. v=1500	Vápená hľadka
0.24	Izolačná	14,80	P.3	Keramická dlažba	Vápená hľadka	Ochrana sokel v=100	Vápená hľadka
0.25	Skid	2,42	P.2	Keramická dlažba+sokel	Vápená hľadka	Ochrana sokel v=100	Vápená hľadka
0.26	Špiňavka VOT	7,60	P.2	Keramická dlažba+sokel	Vápená hľadka	Ochrana sokel v=100	Vápená hľadka


číslo miest.	údel miestnosti	plocha m²	označ.	odborná správa	omietka	obklad	strop
2.01	Odšívací schodisko	16,74	P.1	Keramická dlažba+sokel	Stuková	Ochrana omietka v=1500	Stuková
2.02	Chodba	17,36	P.8	Vinyl celoplošná + sokel	Stuková	Ochrana omietka v=1500	Sádkarón celoplošný
2.03	Izba 1	20,79	P.8	Vinyl celoplošná + sokel	Stuková	Ochrana omietka v=1500	Sádkarón celoplošný
2.04	Kúpeľňa + WC	9,68	P.9	Keramická dlažba	Stuková	Keramický obkl. v=1500	Sádkarón celoplošný
2.05	Izba 2	22,14	P.8	Vinyl celoplošná + sokel	Stuková	Ochrana omietka v=1500	Sádkarón celoplošný
2.06	WC sestry	1,98	P.9	Keramická dlažba	Stuková	Keramický obkl. v=1500	Sádkarón celoplošný
2.07	Izba 3	22,14	P.8	Vinyl celoplošná + sokel	Stuková	Ochrana omietka v=1500	Sádkarón celoplošný
2.08	Kúpeľňa + WC	9,68	P.9	Keramická dlažba	Stuková	Keramický obkl. v=1500	Sádkarón celoplošný
2.09	Izba 4	22,14	P.8	Vinyl celoplošná + sokel	Stuková	Ochrana omietka v=1500	Sádkarón celoplošný
2.10	Dezinfekčná miestnosť	1,98	P.9	Keramická dlažba	Stuková	Keramický obkl. v=1500	Sádkarón celoplošný
2.11	Izba 5	22,14	P.8	Vinyl celoplošná + sokel	Stuková	Ochrana omietka v=1500	Sádkarón celoplošný
2.12	Kúpeľňa + WC	9,68	P.9	Vinyl celoplošná + sokel	Stuková	Ochrana omietka v=1500	Sádkarón celoplošný
2.13	Izba 6	25,65	P.8	Keramická dlažba	Stuková	Ochrana omietka v=1500	Sádkarón celoplošný
2.14	Upratovateľka	1,98	P.9	Keramická dlažba+sokel	Stuková	Ochrana omietka v=1500	Sádkarón celoplošný
2.15	Schodisko	17,91	P.4	Keramická dlažba+sokel	Stuková	Ochrana omietka v=1500	Stuková
2.16	Izba 7	23,42	P.8	Vinyl celoplošná + sokel	Stuková	Ochrana omietka v=1500	Sádkarón celoplošný
2.17	Kúpeľňa + WC	7,40	P.9	Keramická dlažba	Stuková	Keramický obkl. v=2100	Sádkarón celoplošný
2.18	Kúpeľňa spoločná	11,31	P.9	Keramická dlažba	Stuková	Keramický obkl. v=2100	Sádkarón celoplošný
2.19	Izba 8	23,03	P.8	Vinyl celoplošná + sokel	Stuková	Ochrana omietka v=1500	Sádkarón celoplošný
2.20	Kúpeľňa + WC	7,40	P.9	Keramická dlažba	Stuková	Keramický obkl. v=2100	Sádkarón celoplošný
2.21	Izba 9	20,08	P.8	Vinyl celoplošná + sokel	Stuková	Ochrana omietka v=1500	Sádkarón celoplošný
2.22	Skid prídla + výtah	7,09	P.7	Keramická dlažba+sokel	Stuková	Keramický obkl. v=1500	Sádkarón celoplošný
2.23	Zhľad prídla	0,39					
2.24	Sestry	11,84	P.8	Vinyl celoplošná + sokel	Stuková	Keramický obkl. za linku	Sádkarón celoplošný
2.25	Spoločenské miestnosť, dňa	23,40	P.8	Vinyl celoplošná + sokel	Stuková	Keramický obkl. v=1500	Sádkarón celoplošný
2.26	Chodba	70,28	P.8	Vinyl celoplošná + sokel	Stuková	Ochrana omietka v=1500	Sádkarón celoplošný

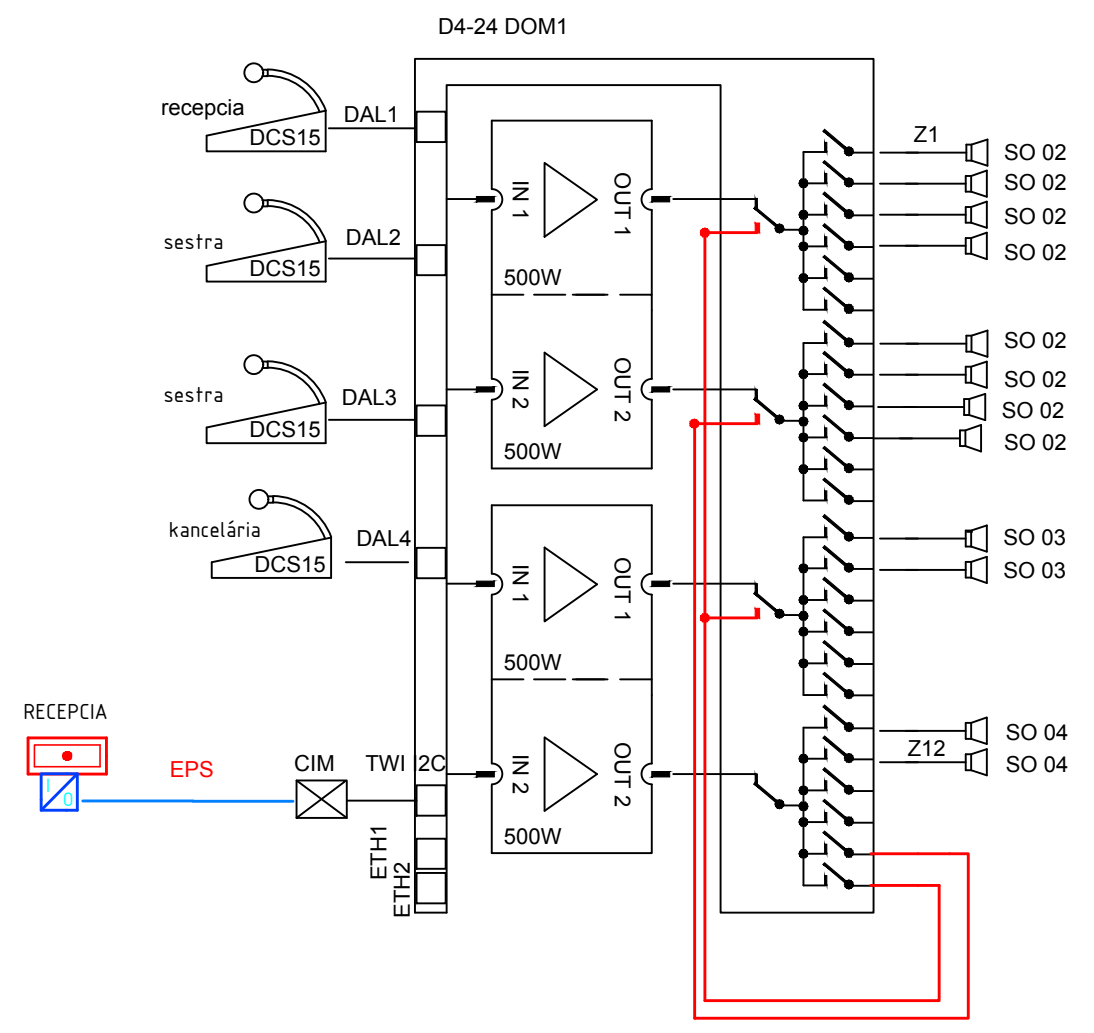

# POZNÁMKA:

Káble prechádzajúce cez CHUC, Komunikácie musia mať podľa STN 92 0203 triedu reakcie na ohon podľa prílohy B - B2ca s1d1 a1 a v ostatných priestoroch podľa EN 50 575 bezhalogenové s min. triedou reakcie na ohon Eca/Fca. Týka sa to kabeľáže vedenej len na povrchu.

číslo miest.	údel miestnosti	plocha m²	označ.	odborná správa	omietka	obklad	strop
3.01	Odšívací schodisko	16,74	P.1	Keramická dlažba+sokel	Stuková	Ochrana omietka v=1500	Stuková
3.02	Chodba	17,36	P.8	Vinyl celoplošná + sokel	Stuková	Ochrana omietka v=1500	Sádkarón celoplošný
3.03	Izba 1	20,79	P.8	Vinyl celoplošná + sokel	Stuková	Ochrana omietka v=1500	Sádkarón celoplošný
3.04	Kúpeľňa + WC	9,68	P.9	Keramická dlažba	Stuková	Keramický obkl. v=1500	Sádkarón celoplošný
3.05	Izba 2	22,14	P.8	Vinyl celoplošná + sokel	Stuková	Ochrana omietka v=1500	Sádkarón celoplošný
3.06	WC sestry	1,98	P.9	Keramická dlažba	Stuková	Keramický obkl. v=1500	Sádkarón celoplošný
3.07	Izba 3	22,14	P.8	Vinyl celoplošná + sokel	Stuková	Ochrana omietka v=1500	Sádkarón celoplošný
3.08	Kúpeľňa + WC	9,68	P.9	Keramická dlažba	Stuková	Keramický obkl. v=1500	Sádkarón celoplošný
3.09	Izba 4	22,14	P.8	Vinyl celoplošná + sokel	Stuková	Ochrana omietka v=1500	Sádkarón celoplošný
3.10	Dezinfekčná miestnosť	1,98	P.9	Keramická dlažba	Stuková	Keramický obkl. v=1500	Sádkarón celoplošný
3.11	Izba 5	22,14	P.8	Vinyl celoplošná + sokel	Stuková	Keramický obkl. v=2100	Sádkarón celoplošný
3.12	Kúpeľňa + WC	9,68	P.9	Vinyl celoplošná + sokel	Stuková	Ochrana omietka v=1500	Sádkarón celoplošný
3.13	Izba 6	25,65	P.8	Keramická dlažba	Stuková	Ochrana omietka v=1500	Sádkarón celoplošný
3.14	Upratovateľka	1,98	P.9	Keramická dlažba+sokel	Stuková	Keramický obkl. v=1500	Sádkarón celoplošný
3.15	Schodisko	17,91	P.4	Keramická dlažba+sokel	Stuková	Ochrana omietka v=1500	Stuková
3.16	Izba 7	23,42	P.8	Vinyl celoplošná + sokel	Stuková	Ochrana omietka v=1500	Sádkarón celoplošný
3.17	Kúpeľňa + WC	7,40	P.9	Keramická dlažba	Stuková	Keramický obkl. v=2100	Sádkarón celoplošný
3.18	Kúpeľňa spoločná	11,31	P.9	Keramická dlažba	Stuková	Keramický obkl. v=2100	Sádkarón celoplošný
3.19	Izba 8	23,03	P.8	Vinyl celoplošná + sokel	Stuková	Ochrana omietka v=1500	Sádkarón celoplošný
3.20	Kúpeľňa + WC	7,40	P.9	Keramická dlažba	Stuková	Keramický obkl. v=2100	Sádkarón celoplošný
3.21	Izba 9	20,08	P.8	Vinyl celoplošná + sokel	Stuková	Ochrana omietka v=1500	Sádkarón celoplošný
3.22	Skid prídla + výtah	7,09	P.7	Keramická dlažba+sokel	Stuková	Keramický obkl. v=1500	Sádkarón celoplošný
3.23	Zhľad prídla	0,39					
3.24	Sestry	11,84	P.8	Vinyl celoplošná + sokel	Stuková	Keramický obkl. za linku	Sádkarón celoplošný
3.25	Spoločenské miestnosť, dňa	23,40	P.8	Vinyl celoplošná + sokel	Stuková	Keramický obkl. v=1500	Sádkarón celoplošný
3.26	Chodba	70,28	P.8	Vinyl celoplošná + sokel	Stuková	Ochrana omietka v=1500	Sádkarón celoplošný

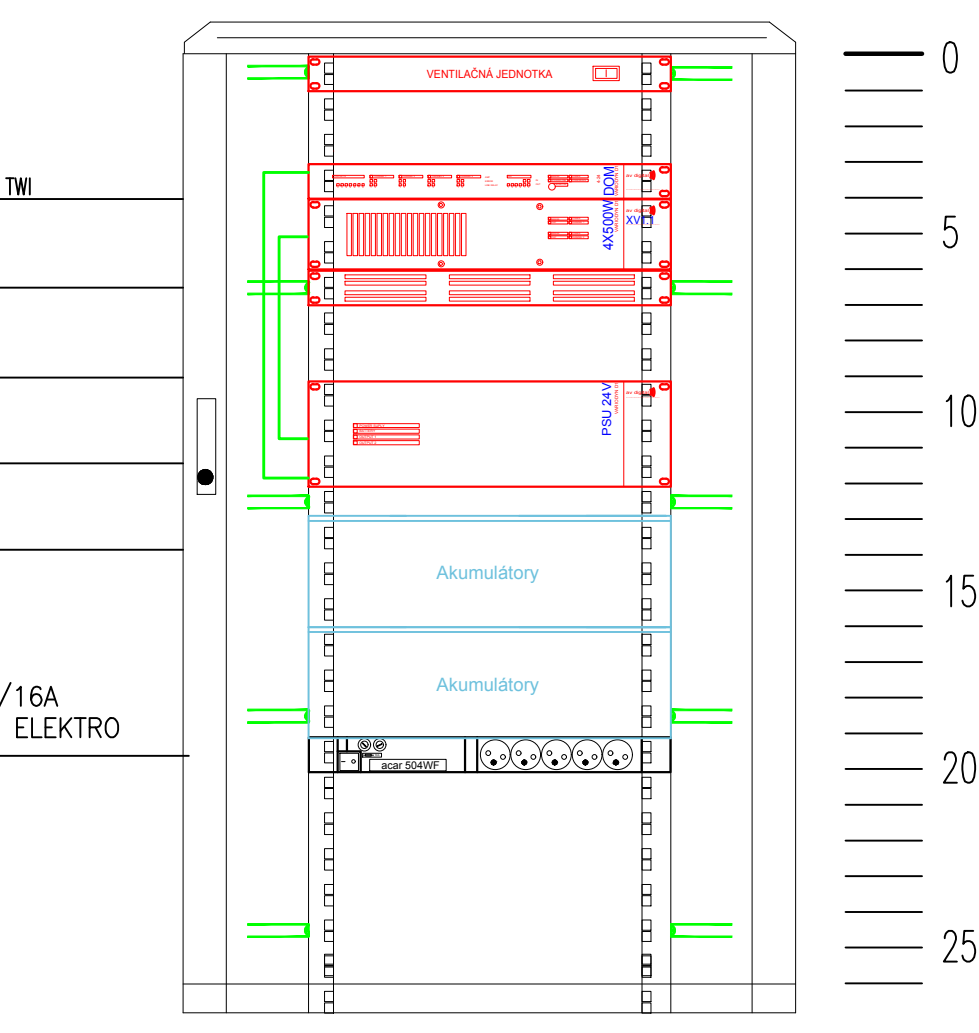

TECHNOLÓGICKÉ VYBAVENIE A KOMPONENTY MÔŽE BYŤ NAHRADENÉ EKVIVALENTNÝM VÝROBKOM A MATERIÁLOM S POROVNATEĽNÝMI PARAMETRAMI!