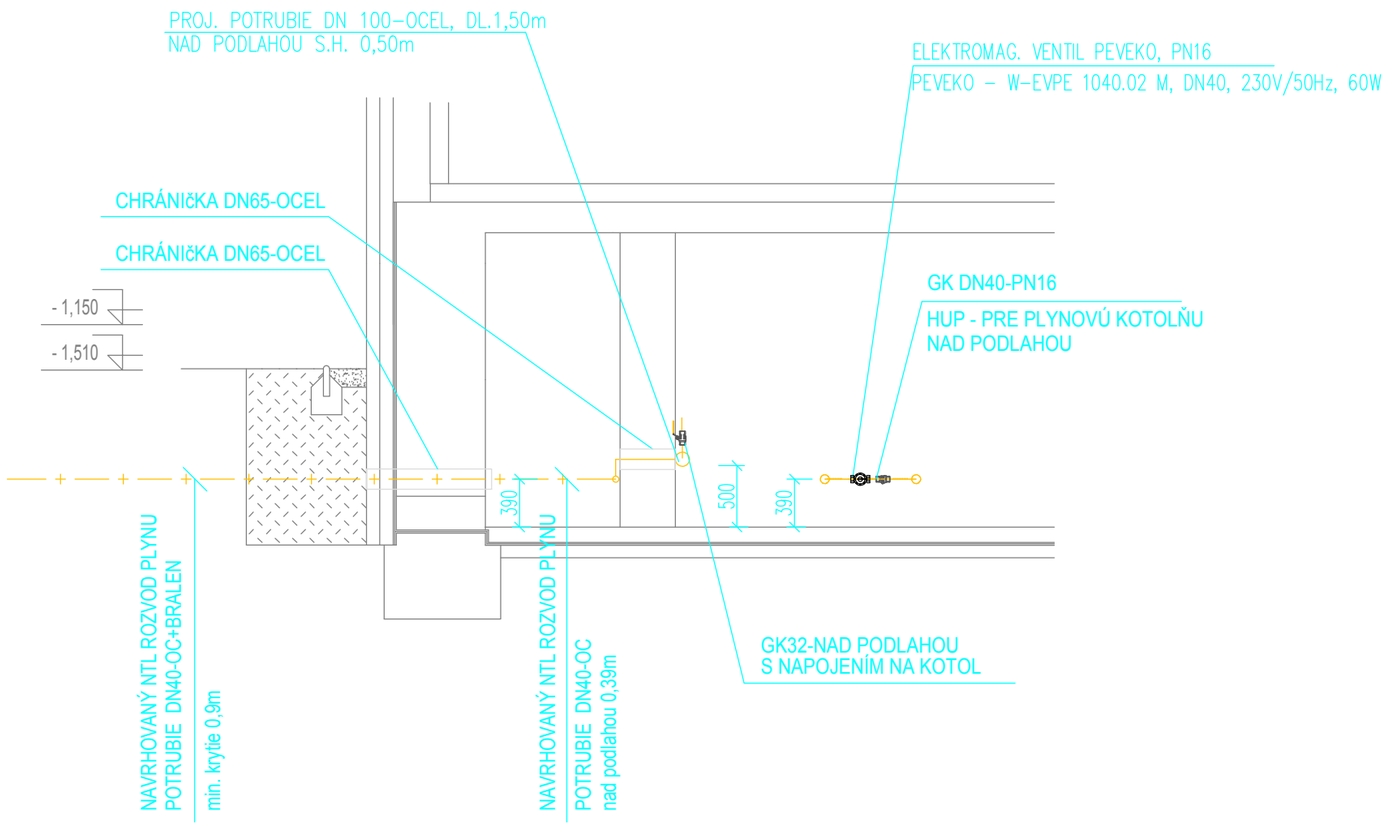

LEGENDA PROJ. POTRUBIA:

NAVRHOVANÝ ROZVOD PLYNU

ODVETRÁVACIE POTRUBIE

CHRÁNIČKA POTRUBIA

LEGENDA ZARIADENÍ:

1 PROJEKTOVANÝ ODBER VZORIEK, K800–DN10 + K858–DN10

2 PROJEKTOVANÝ GULOVÝ KOHÚT PLYNOVÝ, DN 15, PN 6

3 TEPLOMER SKLENÝ STONKOVÝ –20 – +80 °C

4 Manometer typu: 03 388, ø160mm, merací rozsah: 0–10kPa + trojcestný tlakomerový kohút
Návarok M20x1.5, L=60mm, mat.11 373.1 + kondenzačná slučka zahnutá, M20x1,5/ PN250

REZ KOMÍNOM

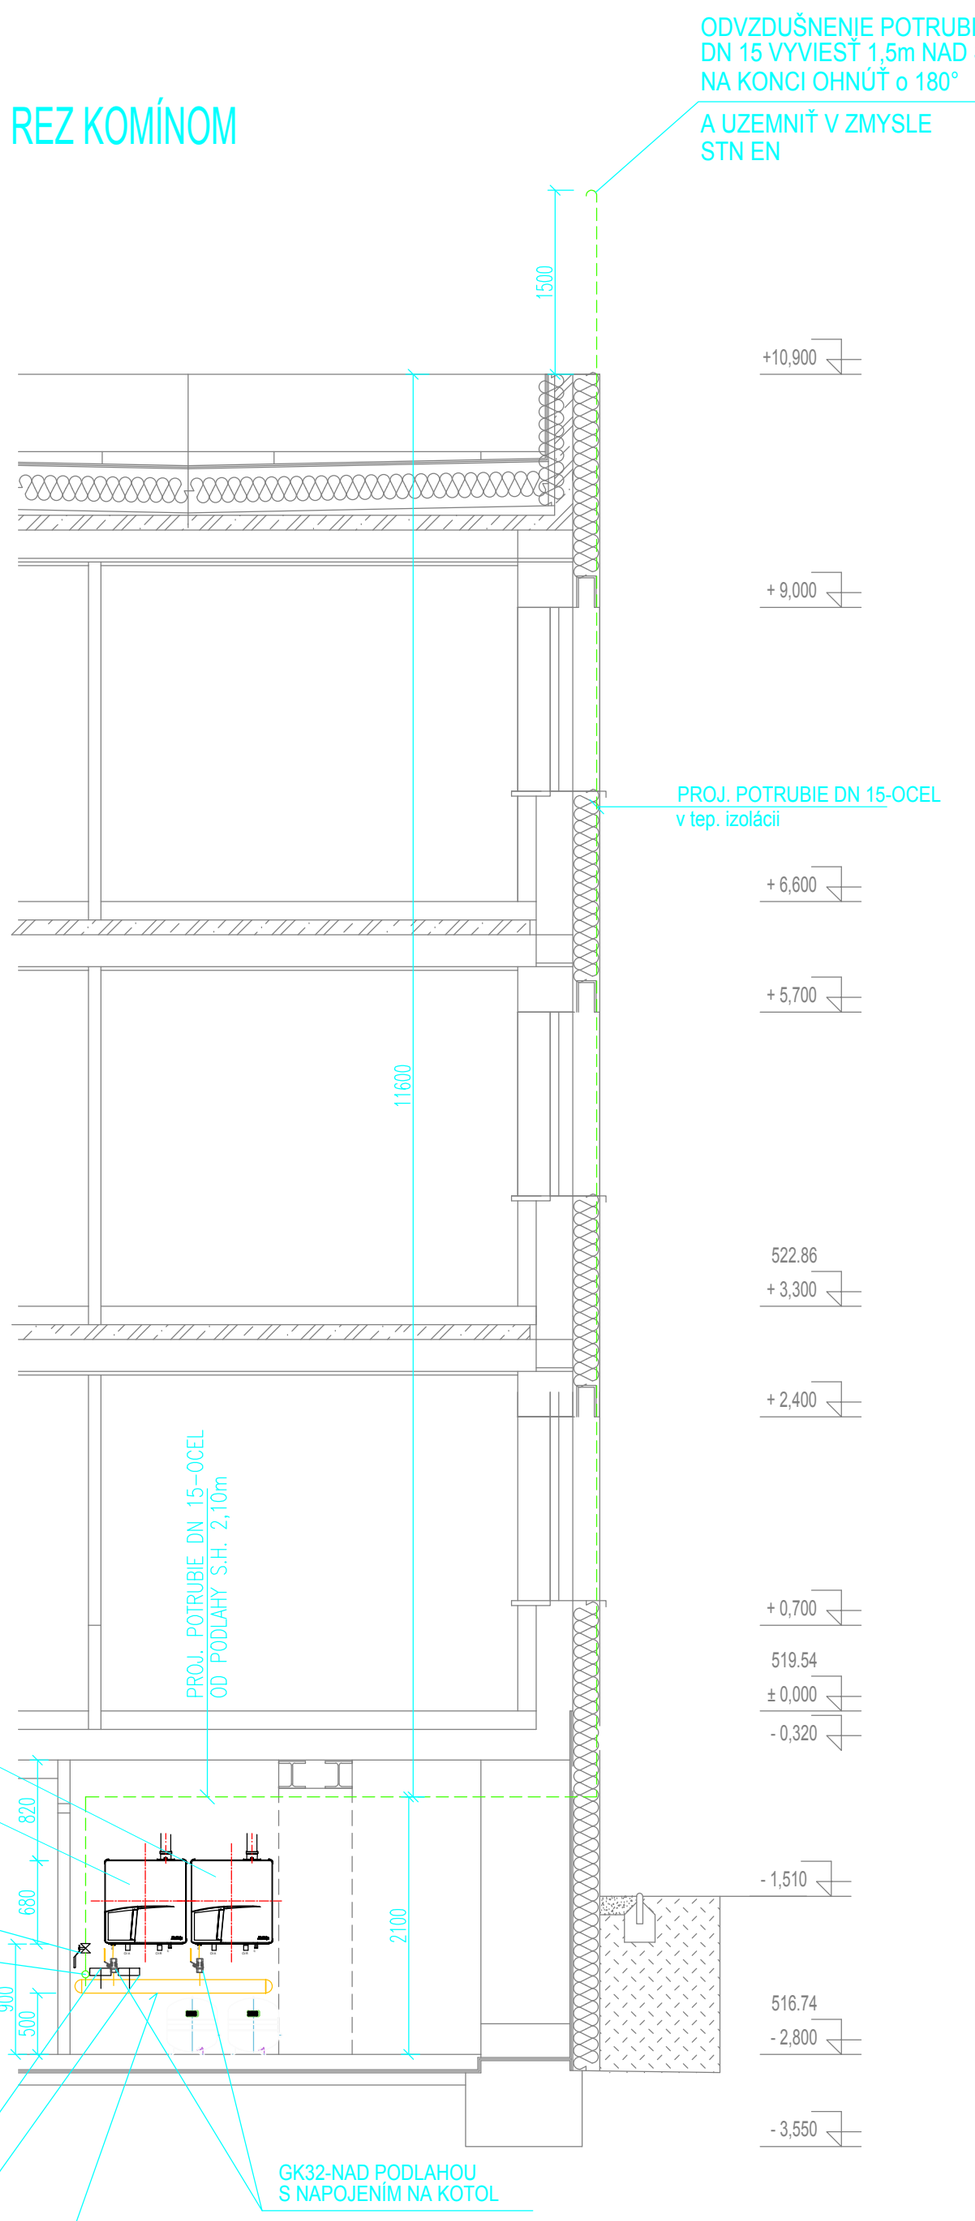

PK

PLYNOVÝ ZÁVESNÝ KONDENZAČNÝ KOTOL typ Q51SR
MENOVITÝ TEPELNÝ VÝKON Q=8,8–44,9 kW , 80/60°C , PN 3/85°C , 1x230V/50Hz , P=136 W
PLYNOVÝ HORÁK 18–100% , HODINOVÁ SPOTREBA PLYNU hu=4,86 m3/h , ÚČINNOSŤ 97,4%
–OBEHOVÉ ČERPADLO typ UPM2 20–70 , M=1,9 m3/h , dp=50,0 kPa
–POISTNÝ VENTIL ÚK – DN 20 , OTVÁRACÍ PRETLAK 300 kPa
–NÚTENÝ ODŤAH SPALÍN–TURBO ø80/125mm
–PRÍPOJKY : G 5/4" (ÚK) , G 3/4" (PLYN) , ø24mm (KONDENZÁT)
–ROZMERY (Š x H x V) : 660 x 385 x 680mm , HMOTNOSŤ : 56/61 kg , RIADENIE 0–10V
PRÍSLUŠENSTVO : 2ks NEUTRALIZAČNÝ FILTER KONDENZÁTU typ NKZ–6

POZNÁMKY

Stavebné výrobky a materiály môžu byť nahradené ekvivalentným výrobkom a materiálom s porovnateľnými parametrami.
Výrobky, materiály a zariadenia technického vybavenia budovy môžu byť nahradené ekvivalentným výrobkom a materiálom s porovnateľnými parametrami.
Stroje a zariadenia môžu byť nahradené ekvivalentným výrobkom a materiálom s porovnateľnými parametrami.
Technologické vybavenie a komponenty môže byť nahradené ekvivalentným výrobkom a materiálom s porovnateľnými parametrami.

názov :

BBSK - NOVÉ VYUŽITIE AREÁLU BÝVALEJ SOŠ NA ULICI ŠPITÁLSKEJ V BANSKEJ ŠTIAVNICI - 1. ZARIADENIE SOCIÁLNYCH SLUŽIEB

celok :

I. STAVBA

zriaďovateľ - stavebník :	BANSKOBYSTRICKÝ SAMOSPRÁVNY KRAJ Námestie SNP 23 974 01 Banská Bystrica, Slovenská Republika
objednávateľ :	DOMOV MÁRIE Špitálska 3 969 01 Banská Štiavnica
miesto stavby :	Špitálska 3 969 01 Banská Štiavnica
autorizačne overil :	
katastrálne územie :	Banská Štiavnica
stupeň dokumentácie :	dokumentácia na stavebné povolenie s náležitosťami dokumentácie na realizáciu stavby

hlavný inžinier projektu :	Ing. Vlasta Martinická	zhotoviteľ :
hlavný architekt :	Ing. arch. Norbert Gubka	BANSKÉ PROJEKTY, s.r.o. Miletičova 23 821 09 Bratislava
autorizačne overil :	Ing. Norbert Jókay	
vypracoval :	Ing. Norbert Jókay	

diel proj. dok. :	E. DOKUMENTÁCIA STAVEBNÝCH OBJEKTOV				zák. číslo : 1747-507 BP
stavebný objekt :	SO 02.1 ZARIADENIE SOCIÁLNYCH SLUŽIEB				arch. číslo : 40-1-40183
názov výkresu :	POHLAD NA KOTLY , REZ VEDENIA POTRUBIA				sada číslo :
profesia :	plynoinštalácia	mierka : 1:50	formát : 4xA4	p. č. výkr. : 3	dátum : 11/2021