

ROZVODNÁ SÚSTAVA:

3/N/PE AC 50Hz 400V/230V / TN-S

1/N/PE AC 50Hz 230V / TN-S

OCHRANA PRED ZÁSAHOM EL. PRÚDOM:

OCHRANNÉ OPATRENIE: SAMOČINNÉ ODPOJENIE NAPÁJANIA

(STN 33 2000-4-41 čl. 411.3.2)

DOPLNKOVÁ OCHRANA: DOPLNKOVÉ OCHRANNÉ POSPÁJANIE

(STN 33 2000-4-41 čl. 415.2)

DOPLNKOVÁ OCHRANA: PRÚDOVÝM CHRÁNIČOM

(STN 33 2000-4-41 čl. 415.1)

ROZVODNÁ SÚSTAVA:

2 DC 24V/ SELV

OCHRANA PRED ZÁSAHOM EL. PRÚDOM:

OCHRANNÉ OPATRENIE: MALÉ NAPÄTIE SELV/PELV

(STN 33 2000-4-41 čl. 414)

OCHRANNÉ OPATRENIE: OBYVADOVÁ ZDIALENOSŤ ŽÍL VODIČA

(IEC 60664-1) VZDIALENOSŤ MEDZI ŽILOU VODIČA SIL/SLA

230V/24V MIN. 4mm!

TECHNOLOGICKÉ VYBAVENIE A KOMPONENTY MÔŽE BYŤ NAHRADENÉ EKVIVALENTNÝM
VÝROBKOM A MATERIÁLOM S POROVNATEĽNÝMI PARAMETRAMI!

názov :

BBSK - NOVÉ VYUŽITIE AREÁLU BÝVALEJ SOŠ NA ULICI ŠPITÁLSKEJ V BANSKEJ ŠTIAVNICI - 1. ZARIADENIE SOCIÁLNYCH SLUŽIEB

celok :

I. STAVBA

zriaďovateľ - stavebník :



BANSKOBYSŤRICKÝ SAMOSPRÁVNÝ KRAJ
Námestie SNP 23
974 01 Banská Bystrica, Slovenská Republika

objednávateľ :




DOMOV MÁRIE
Špitálska 3
969 01 Banská Štiavnica



miesto stavby :	Špitálska 3 969 01 Banská Štiavnica
katastrálne územie :	Banská Štiavnica
stupeň dokumentácie :	dokumentácia na stavebné povolenie s náležitosťami dokumentácie na realizáciu stavby

autorizačne overil :

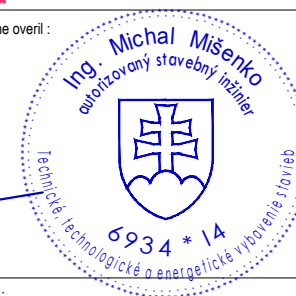

hlavný inžinier projektu :	Ing. Vlasta Martinická
hlavný architekt :	Ing. arch. Norbert Gubka
autorizačne overil :	Ing. Michal Mišenko
vypracoval :	Ing. Michal Mišenko

zhotoviteľ :




BANSKÉ PROJEKTY, s.r.o.
Miletičova 23
821 09 Bratislava





diel proj. dok. :	E. DOKUMENTÁCIA STAVEBNÝCH OBJEKTOV	zák. číslo :	1747-507 BP
stavebný objekt :	SO 02.1 ZARIADENIE SOCIÁLNYCH SLUŽIEB	arch. číslo :	BP 33-x-40390
názov výkresu :	ROZVÁDZAČ RH	sada číslo :	
profesia :	elektrínštálacia a štruktúrovaná kabeláž	mierka : --	formát : A4
		p. č. výkr. : 11	dátum : 01/2022


POZNÁMKY:


TÁTO PROJEKTOVÁ DOKUMENTÁCIA NENAHRAĐZA VÝROBNÚ/DIELENSKÚ DOKUMENTÁCIU!

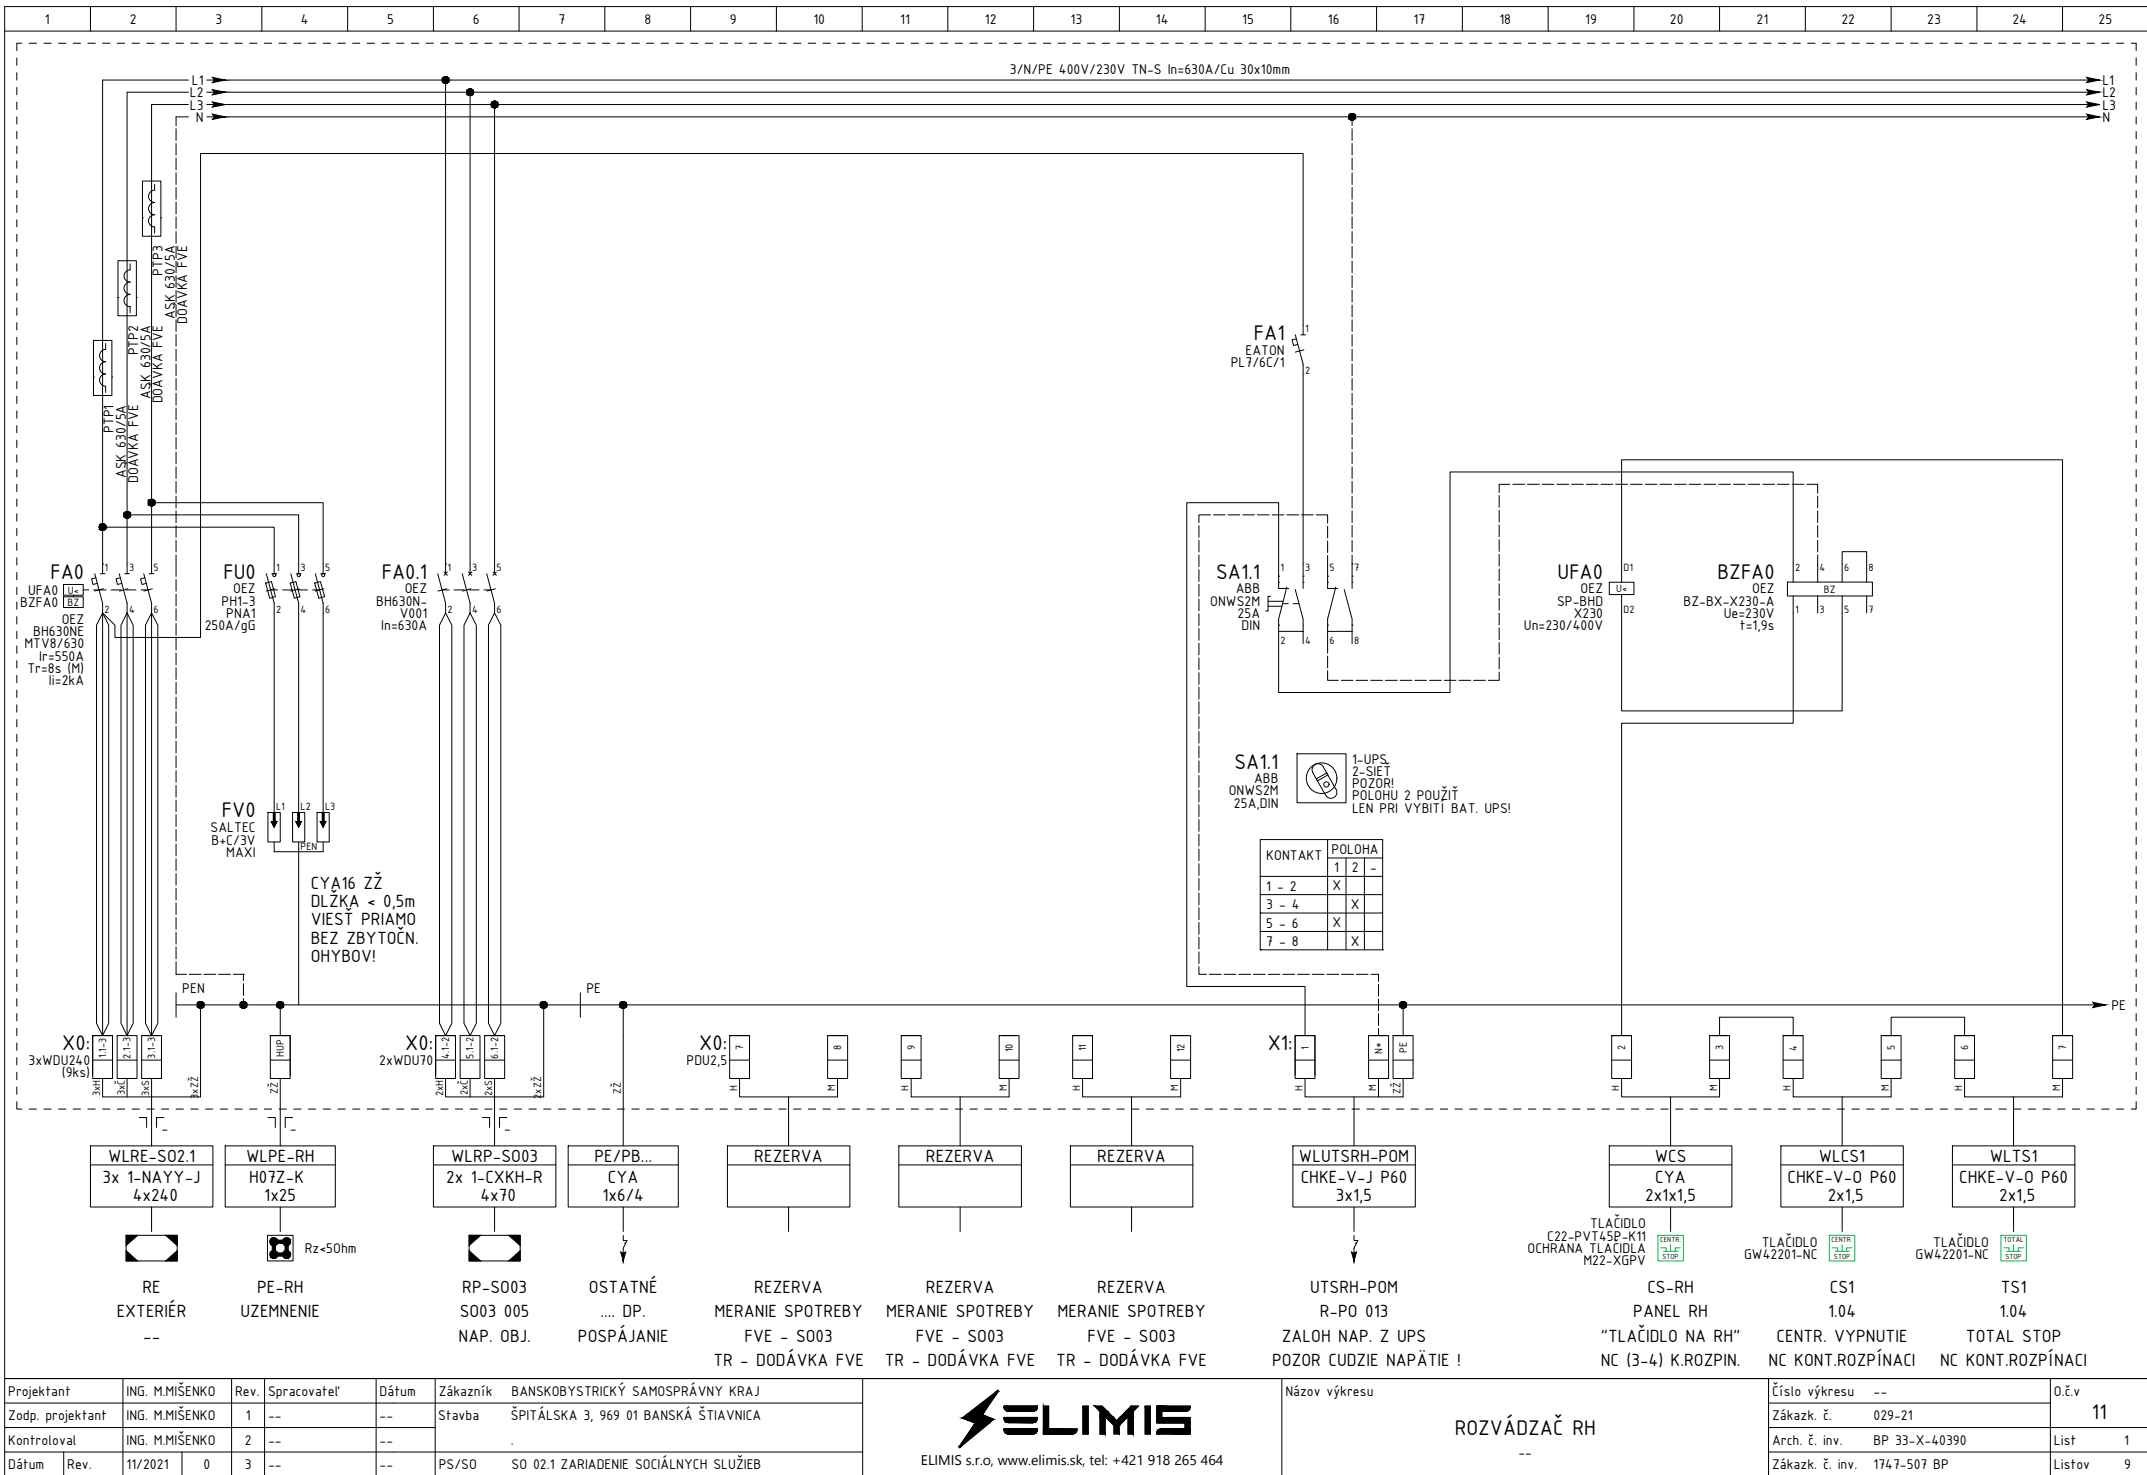


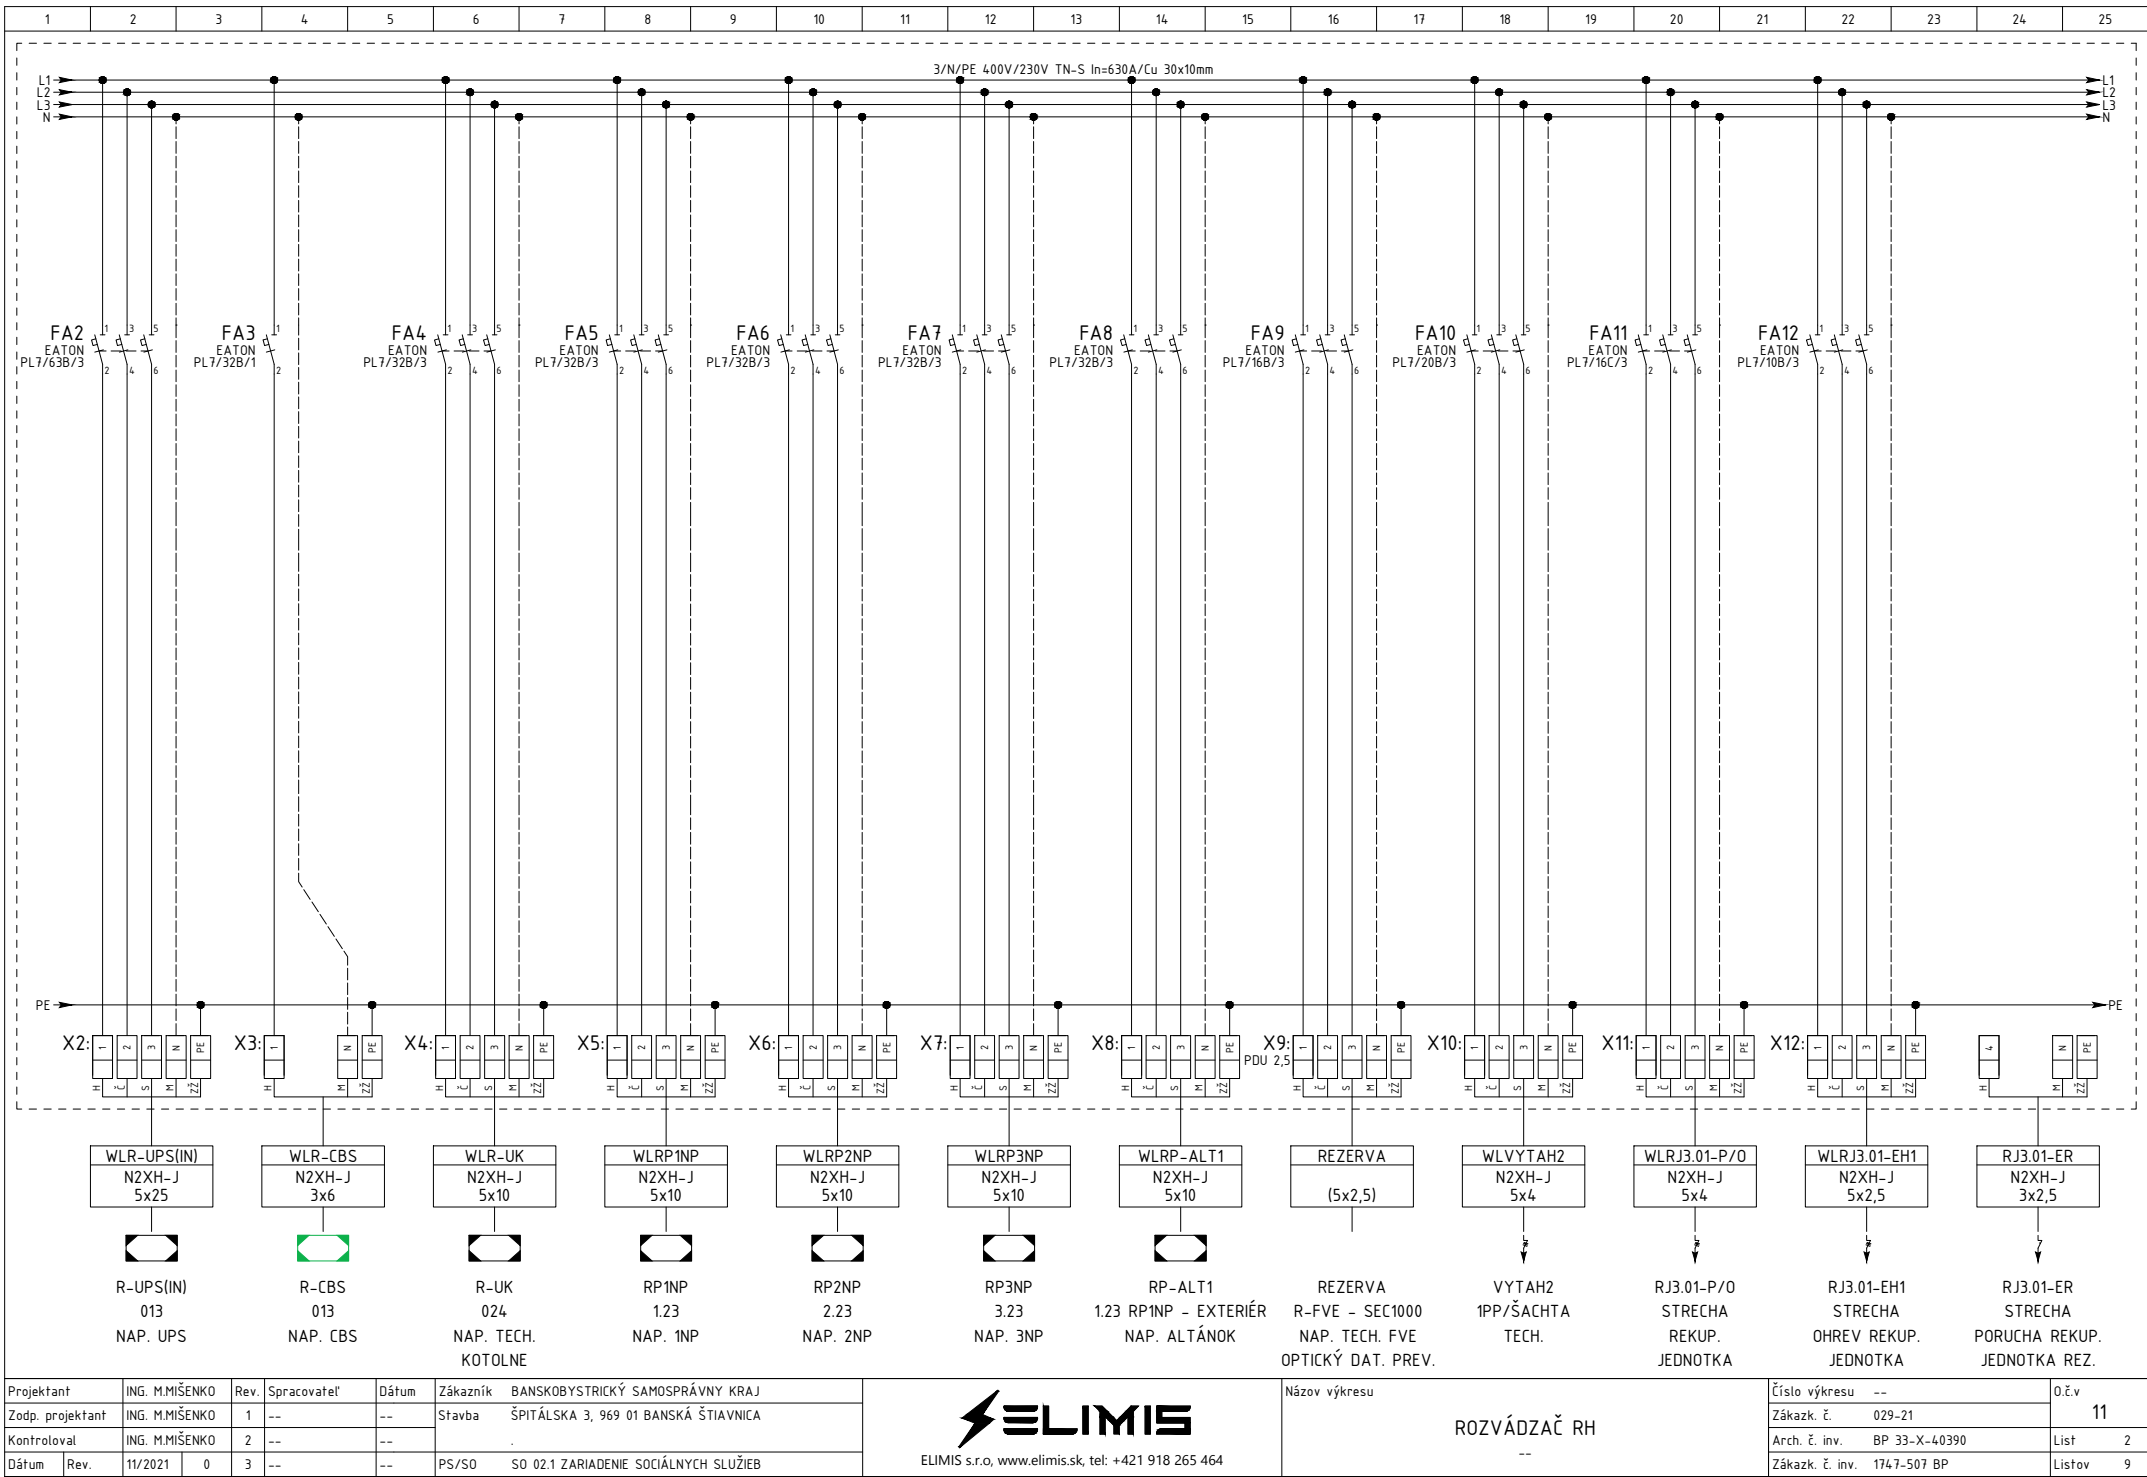


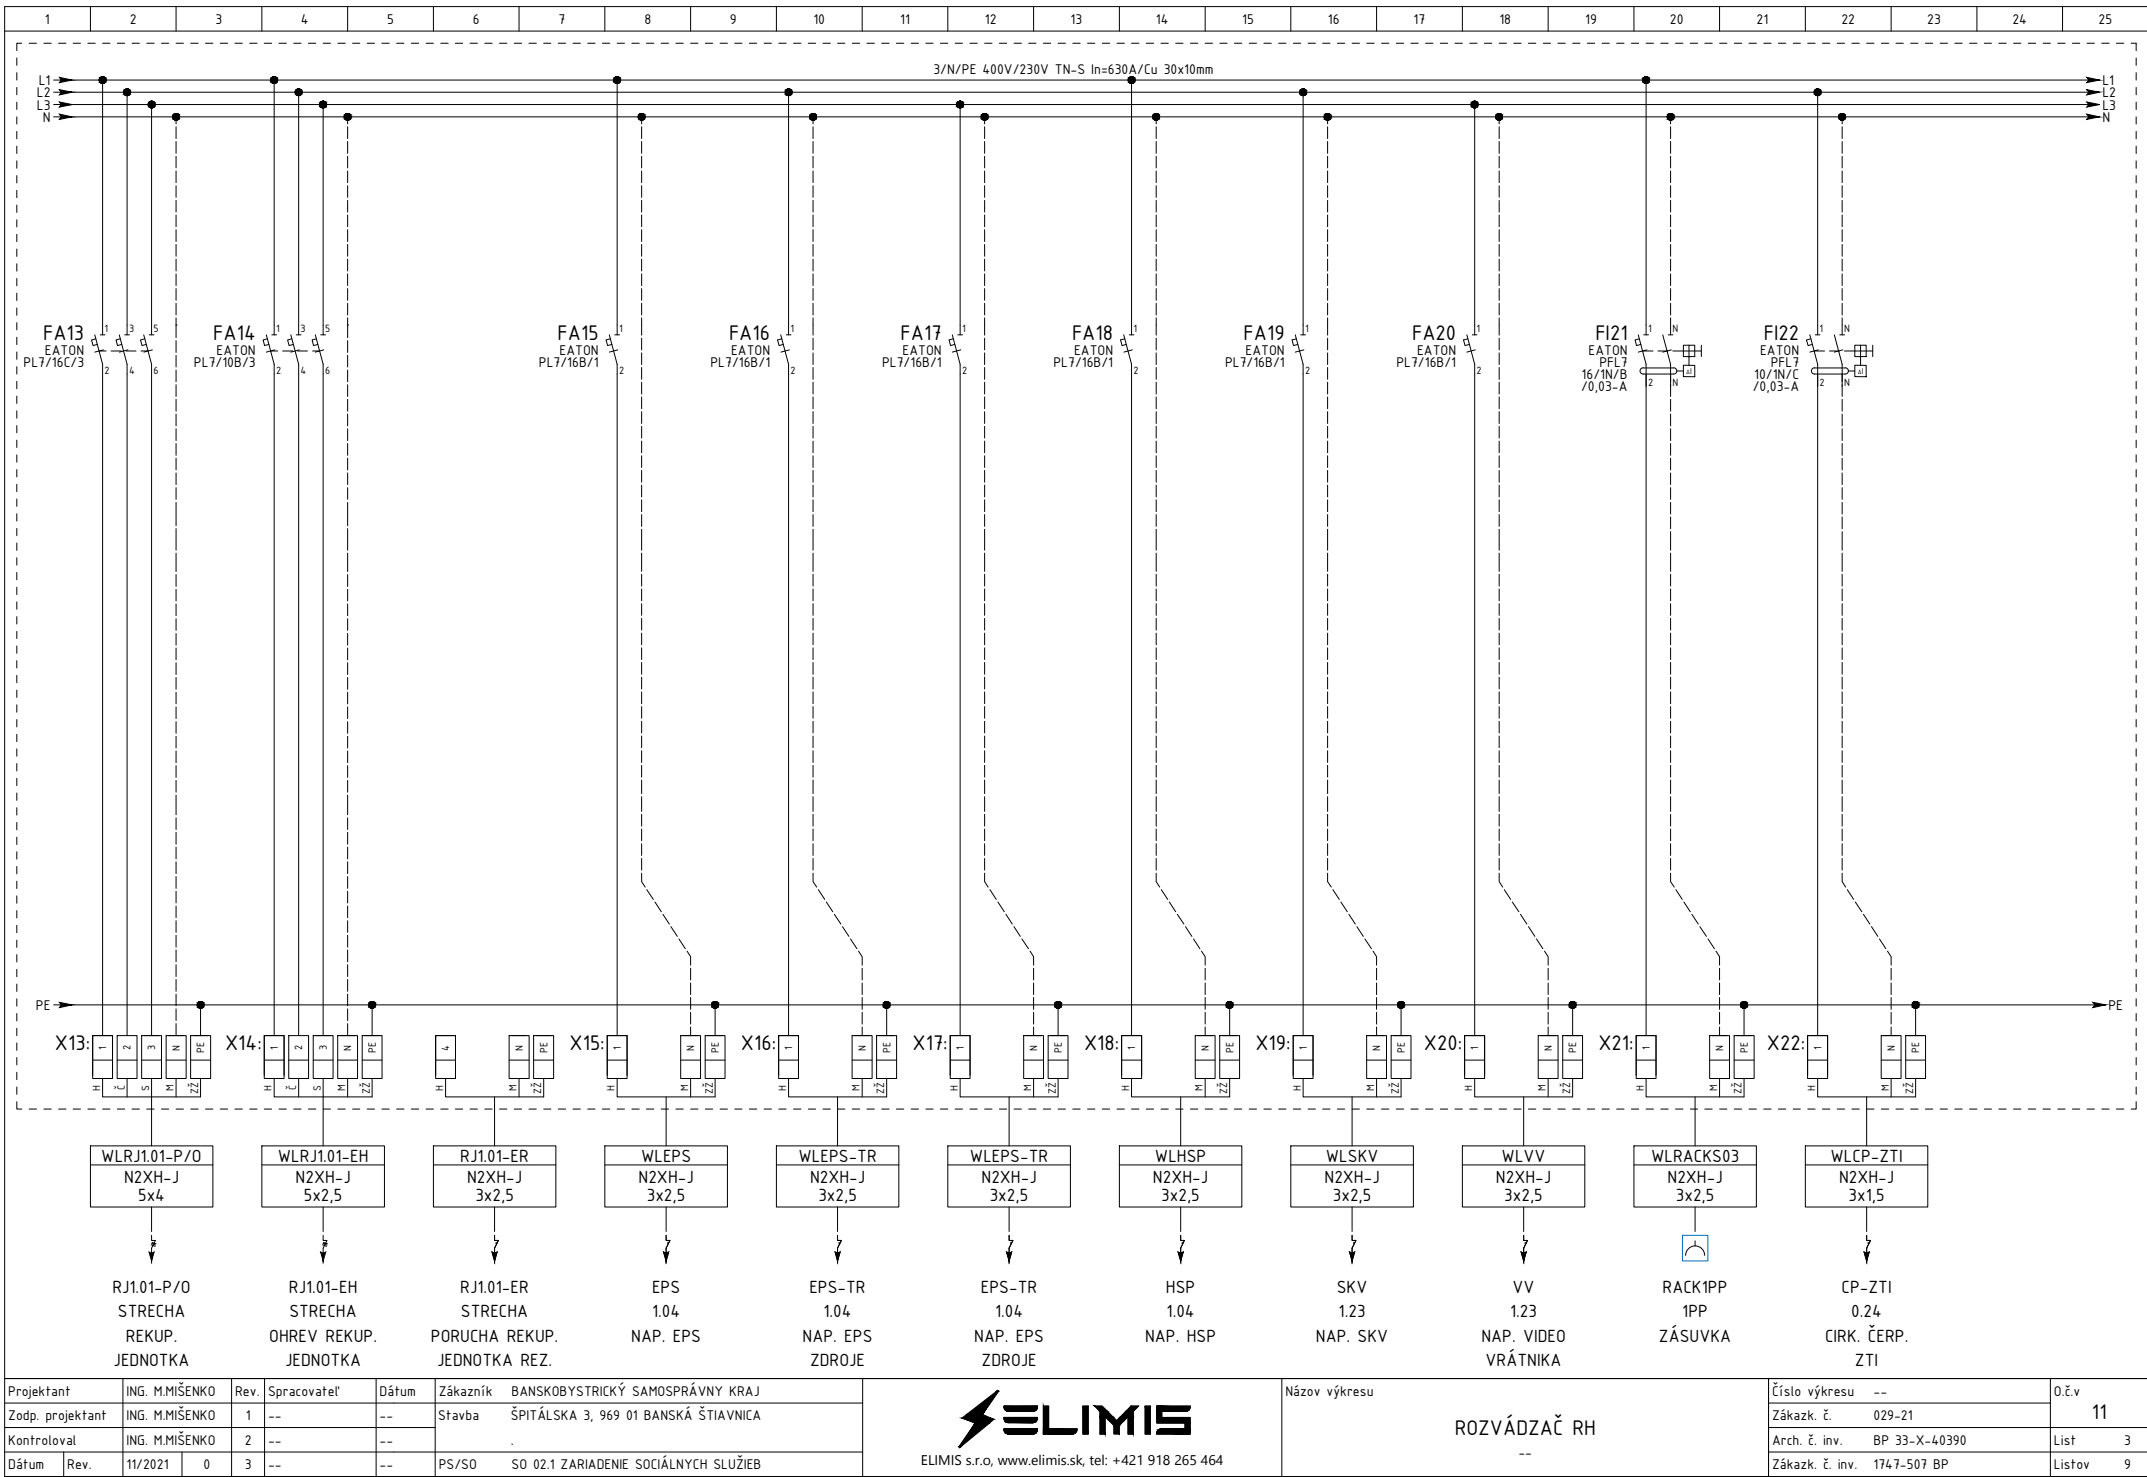


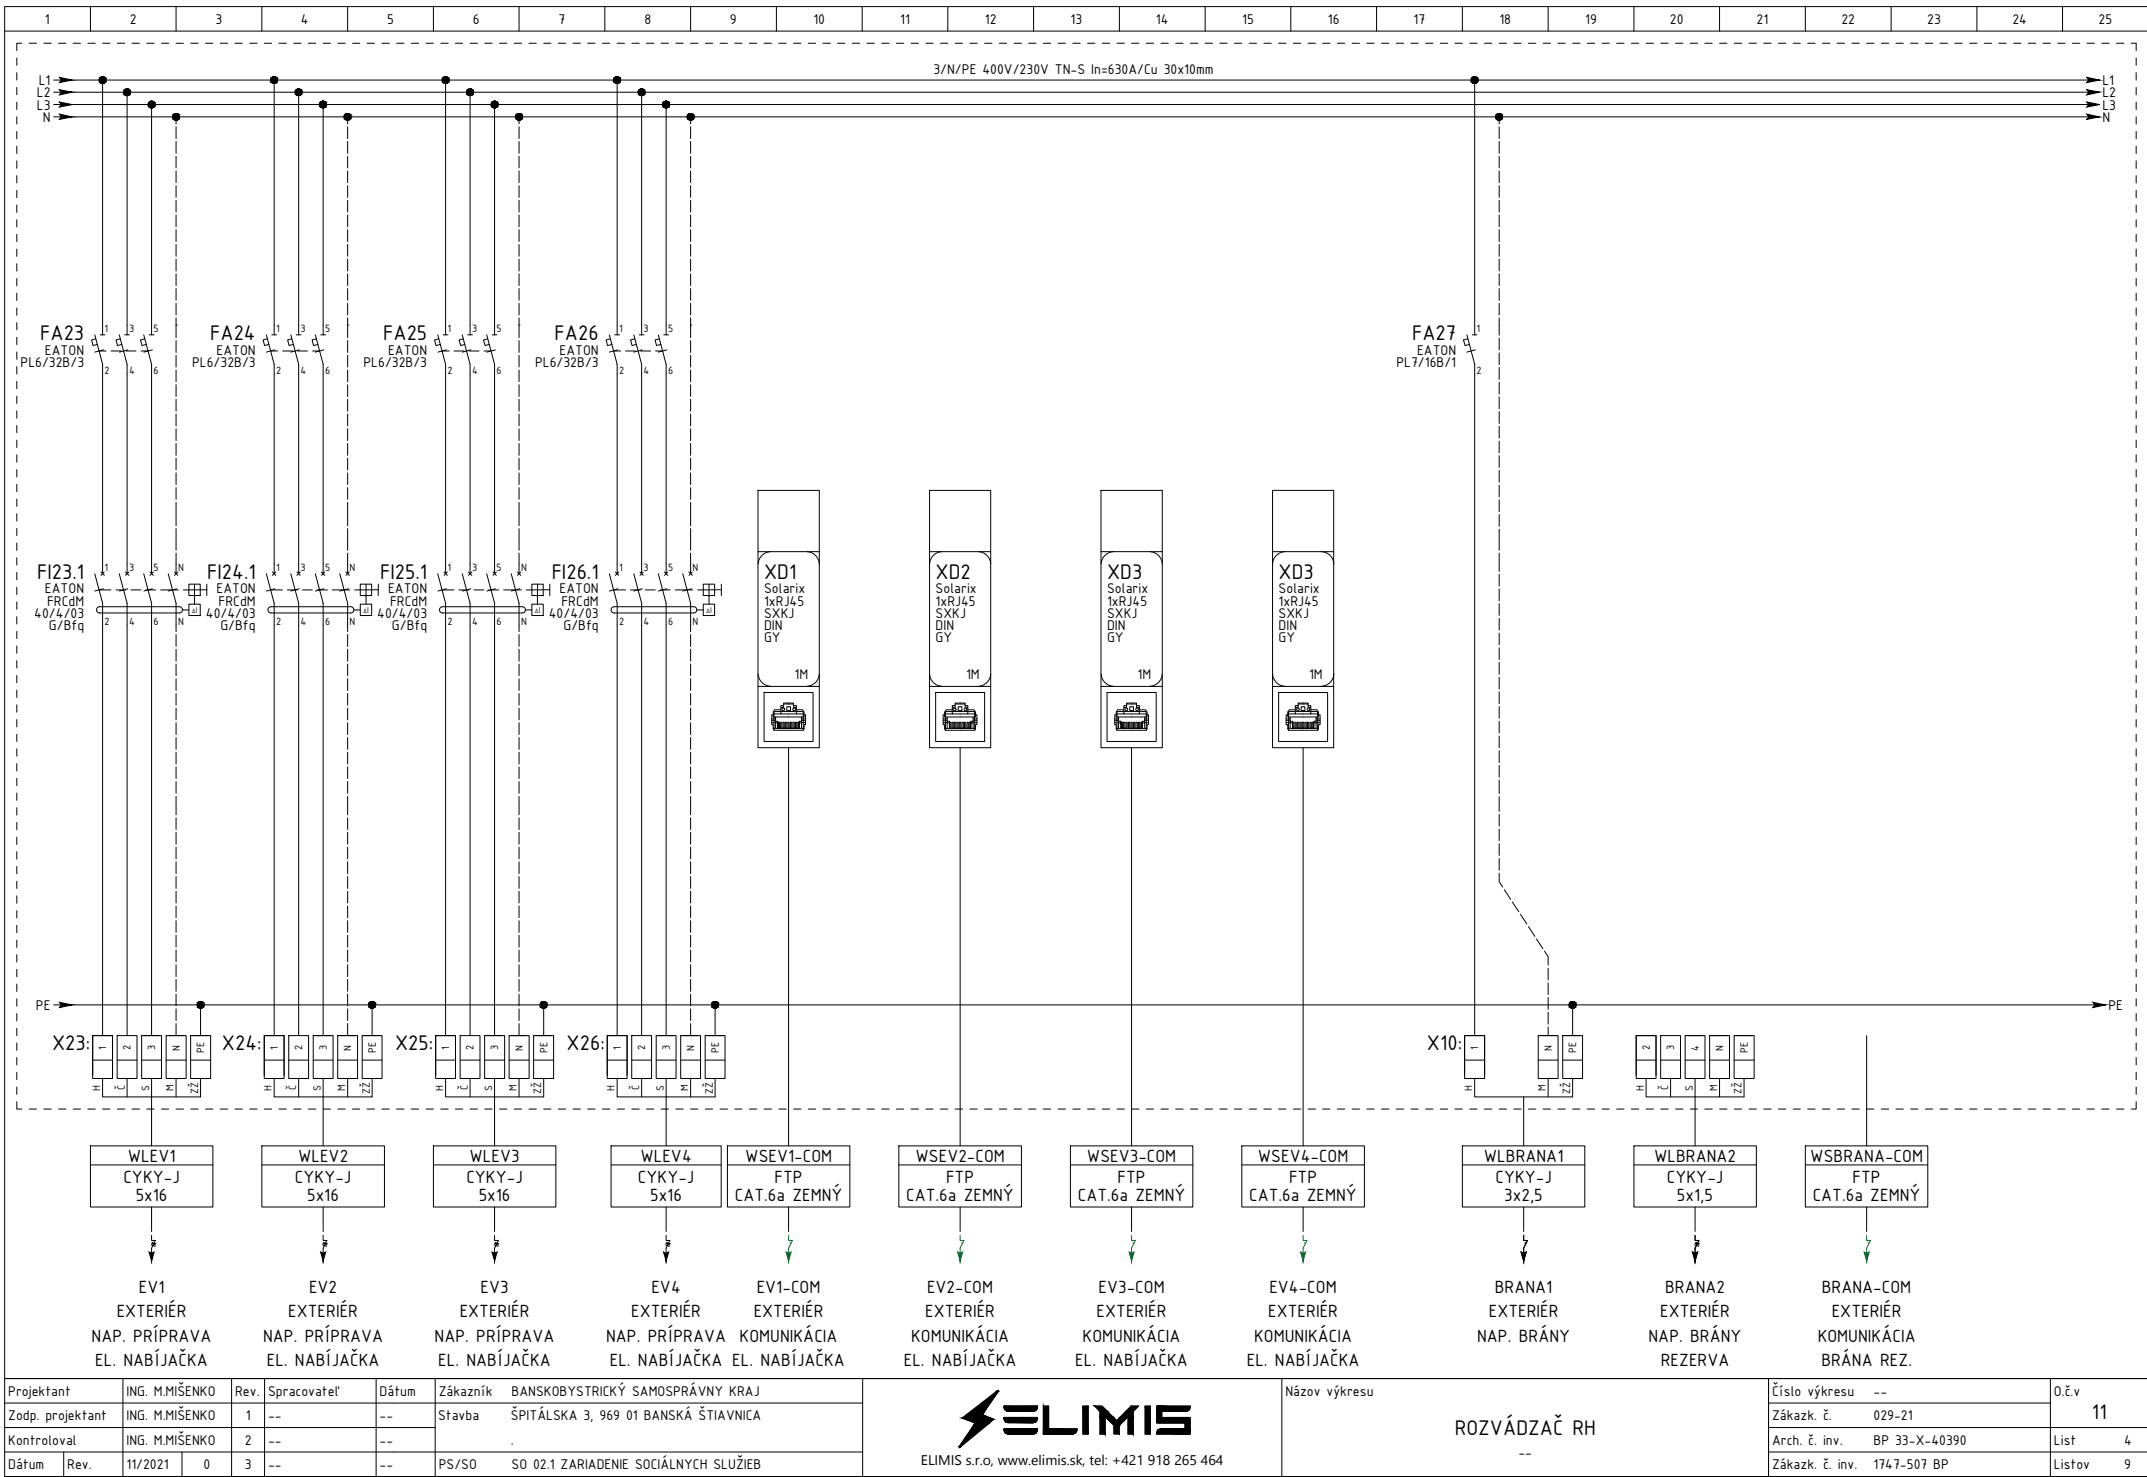

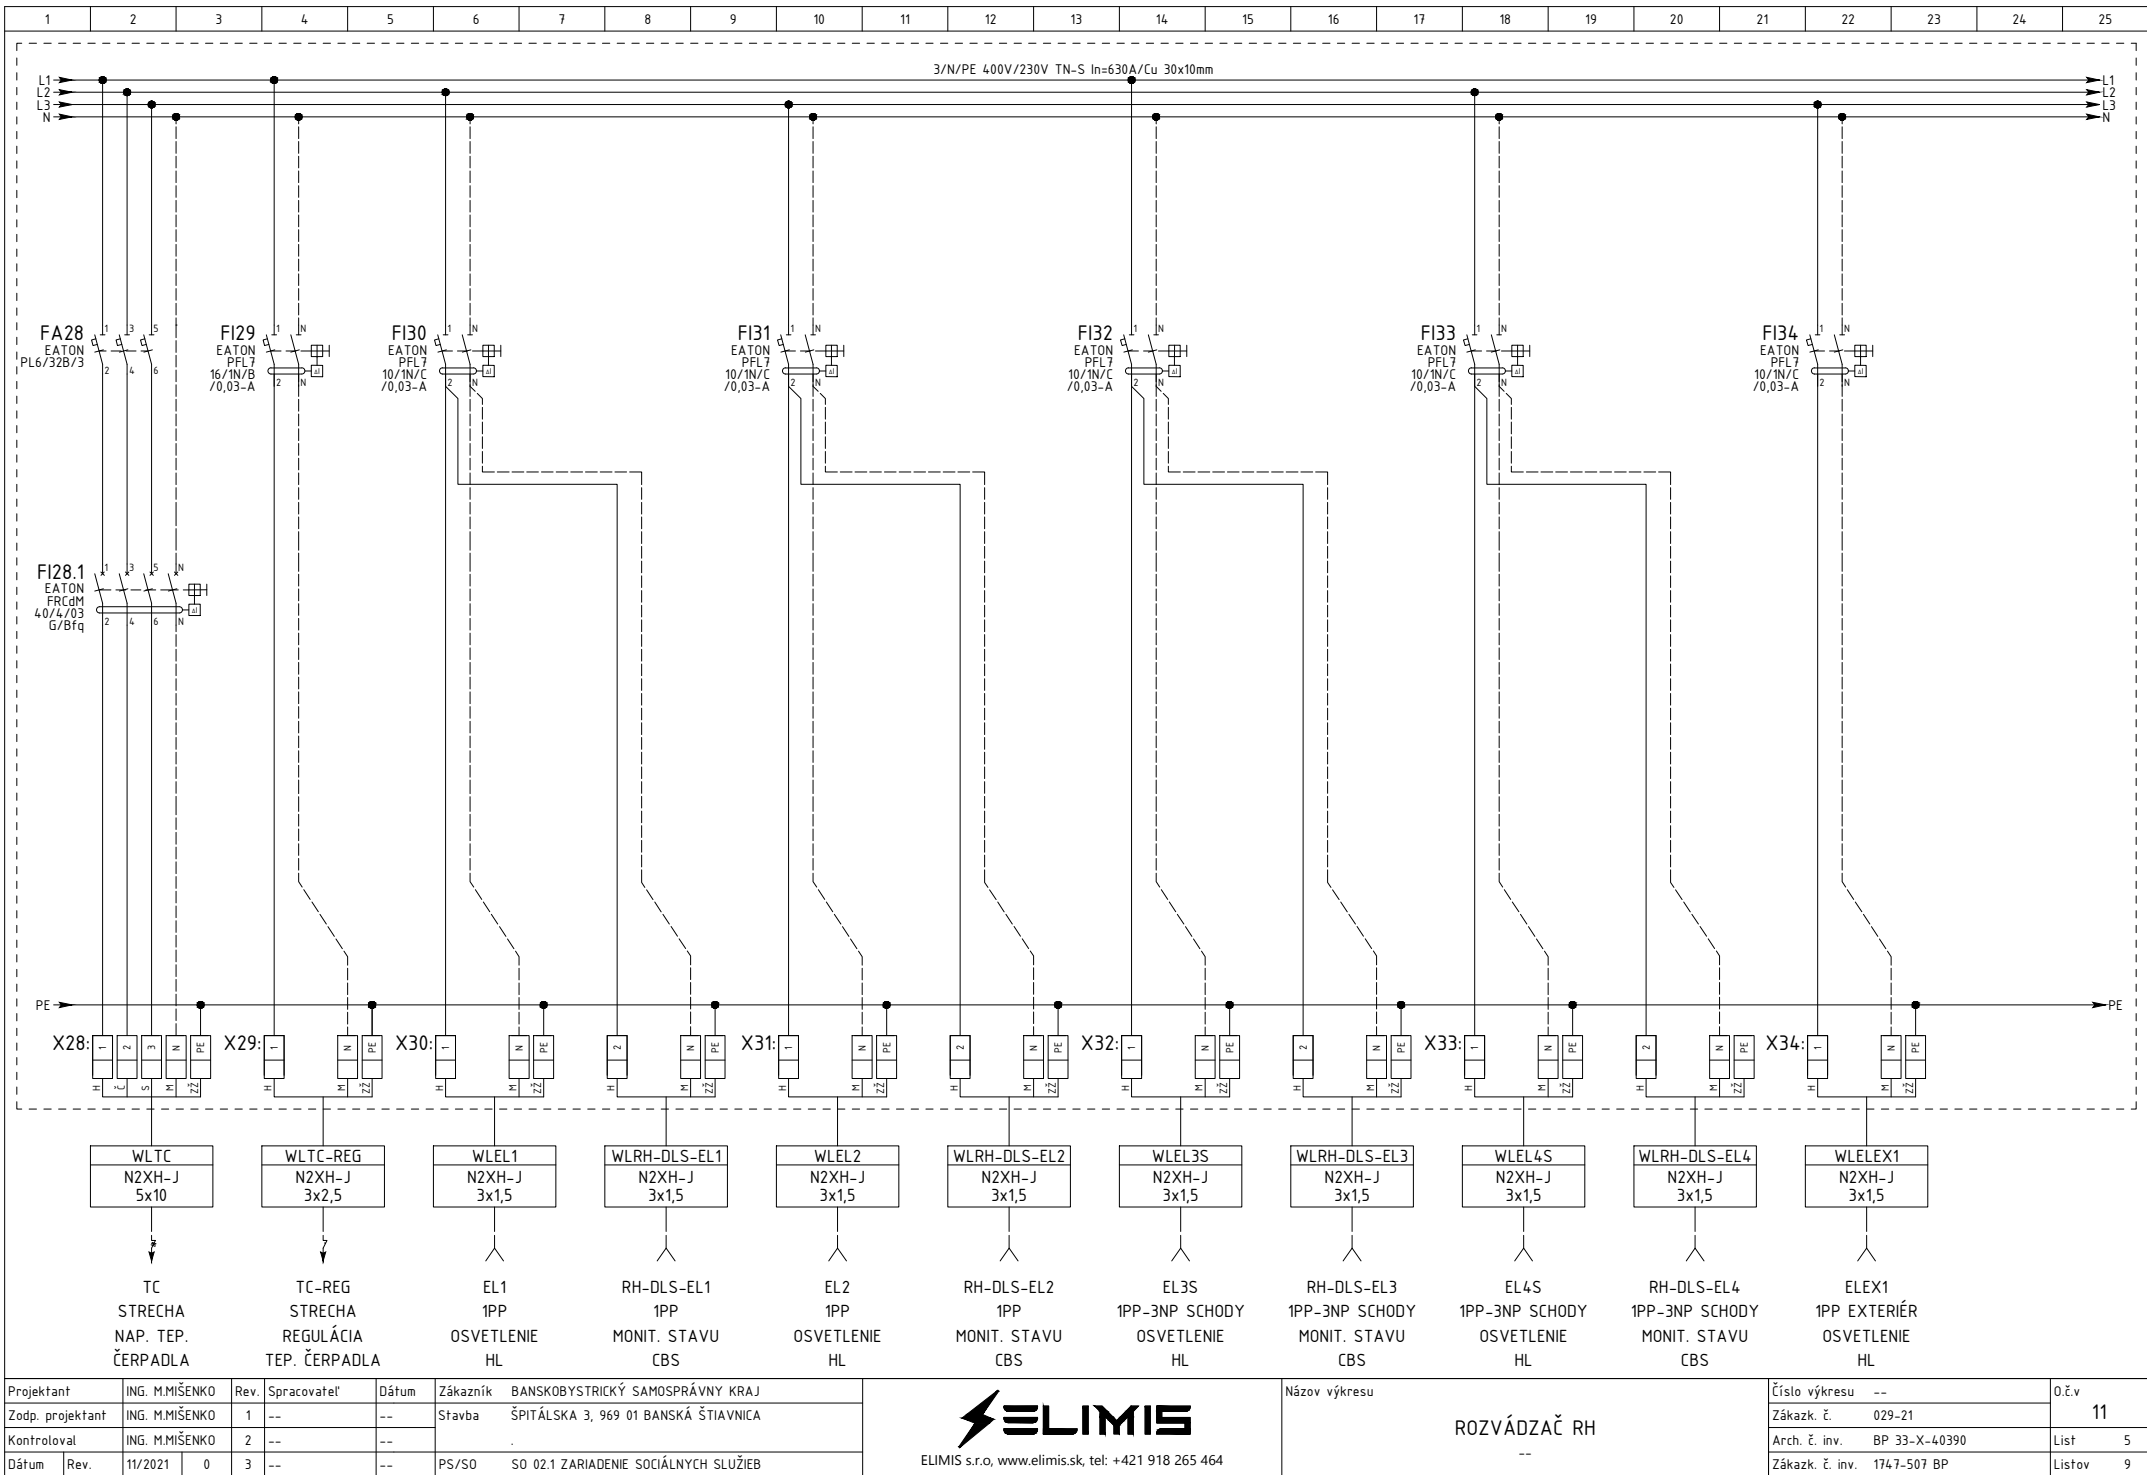

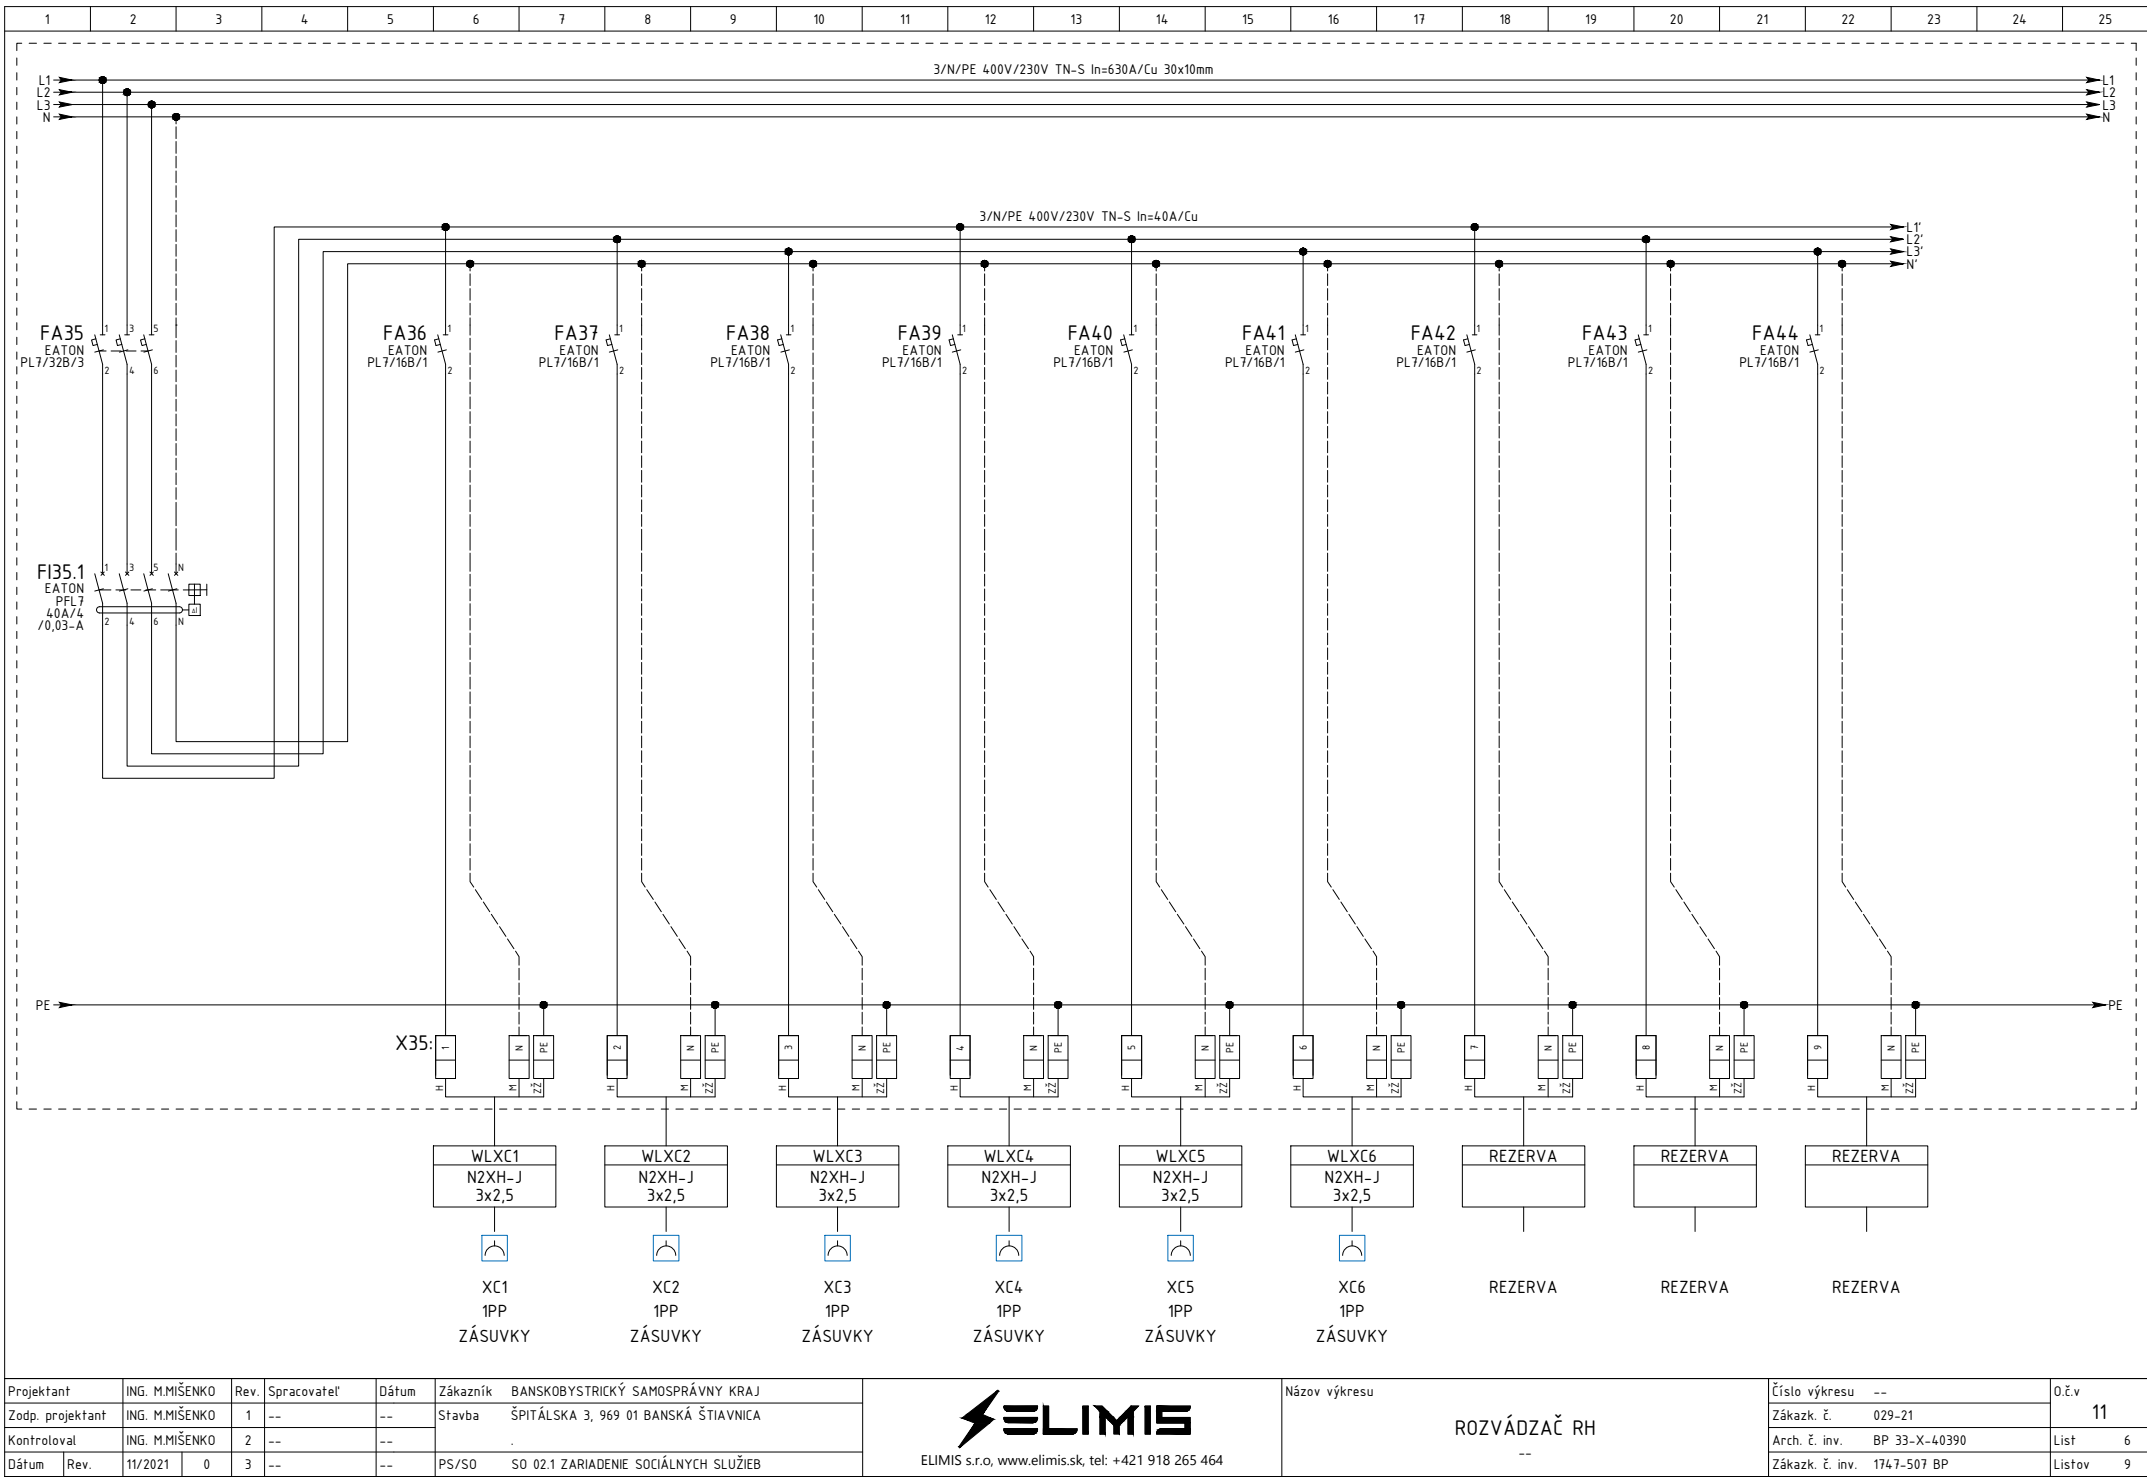


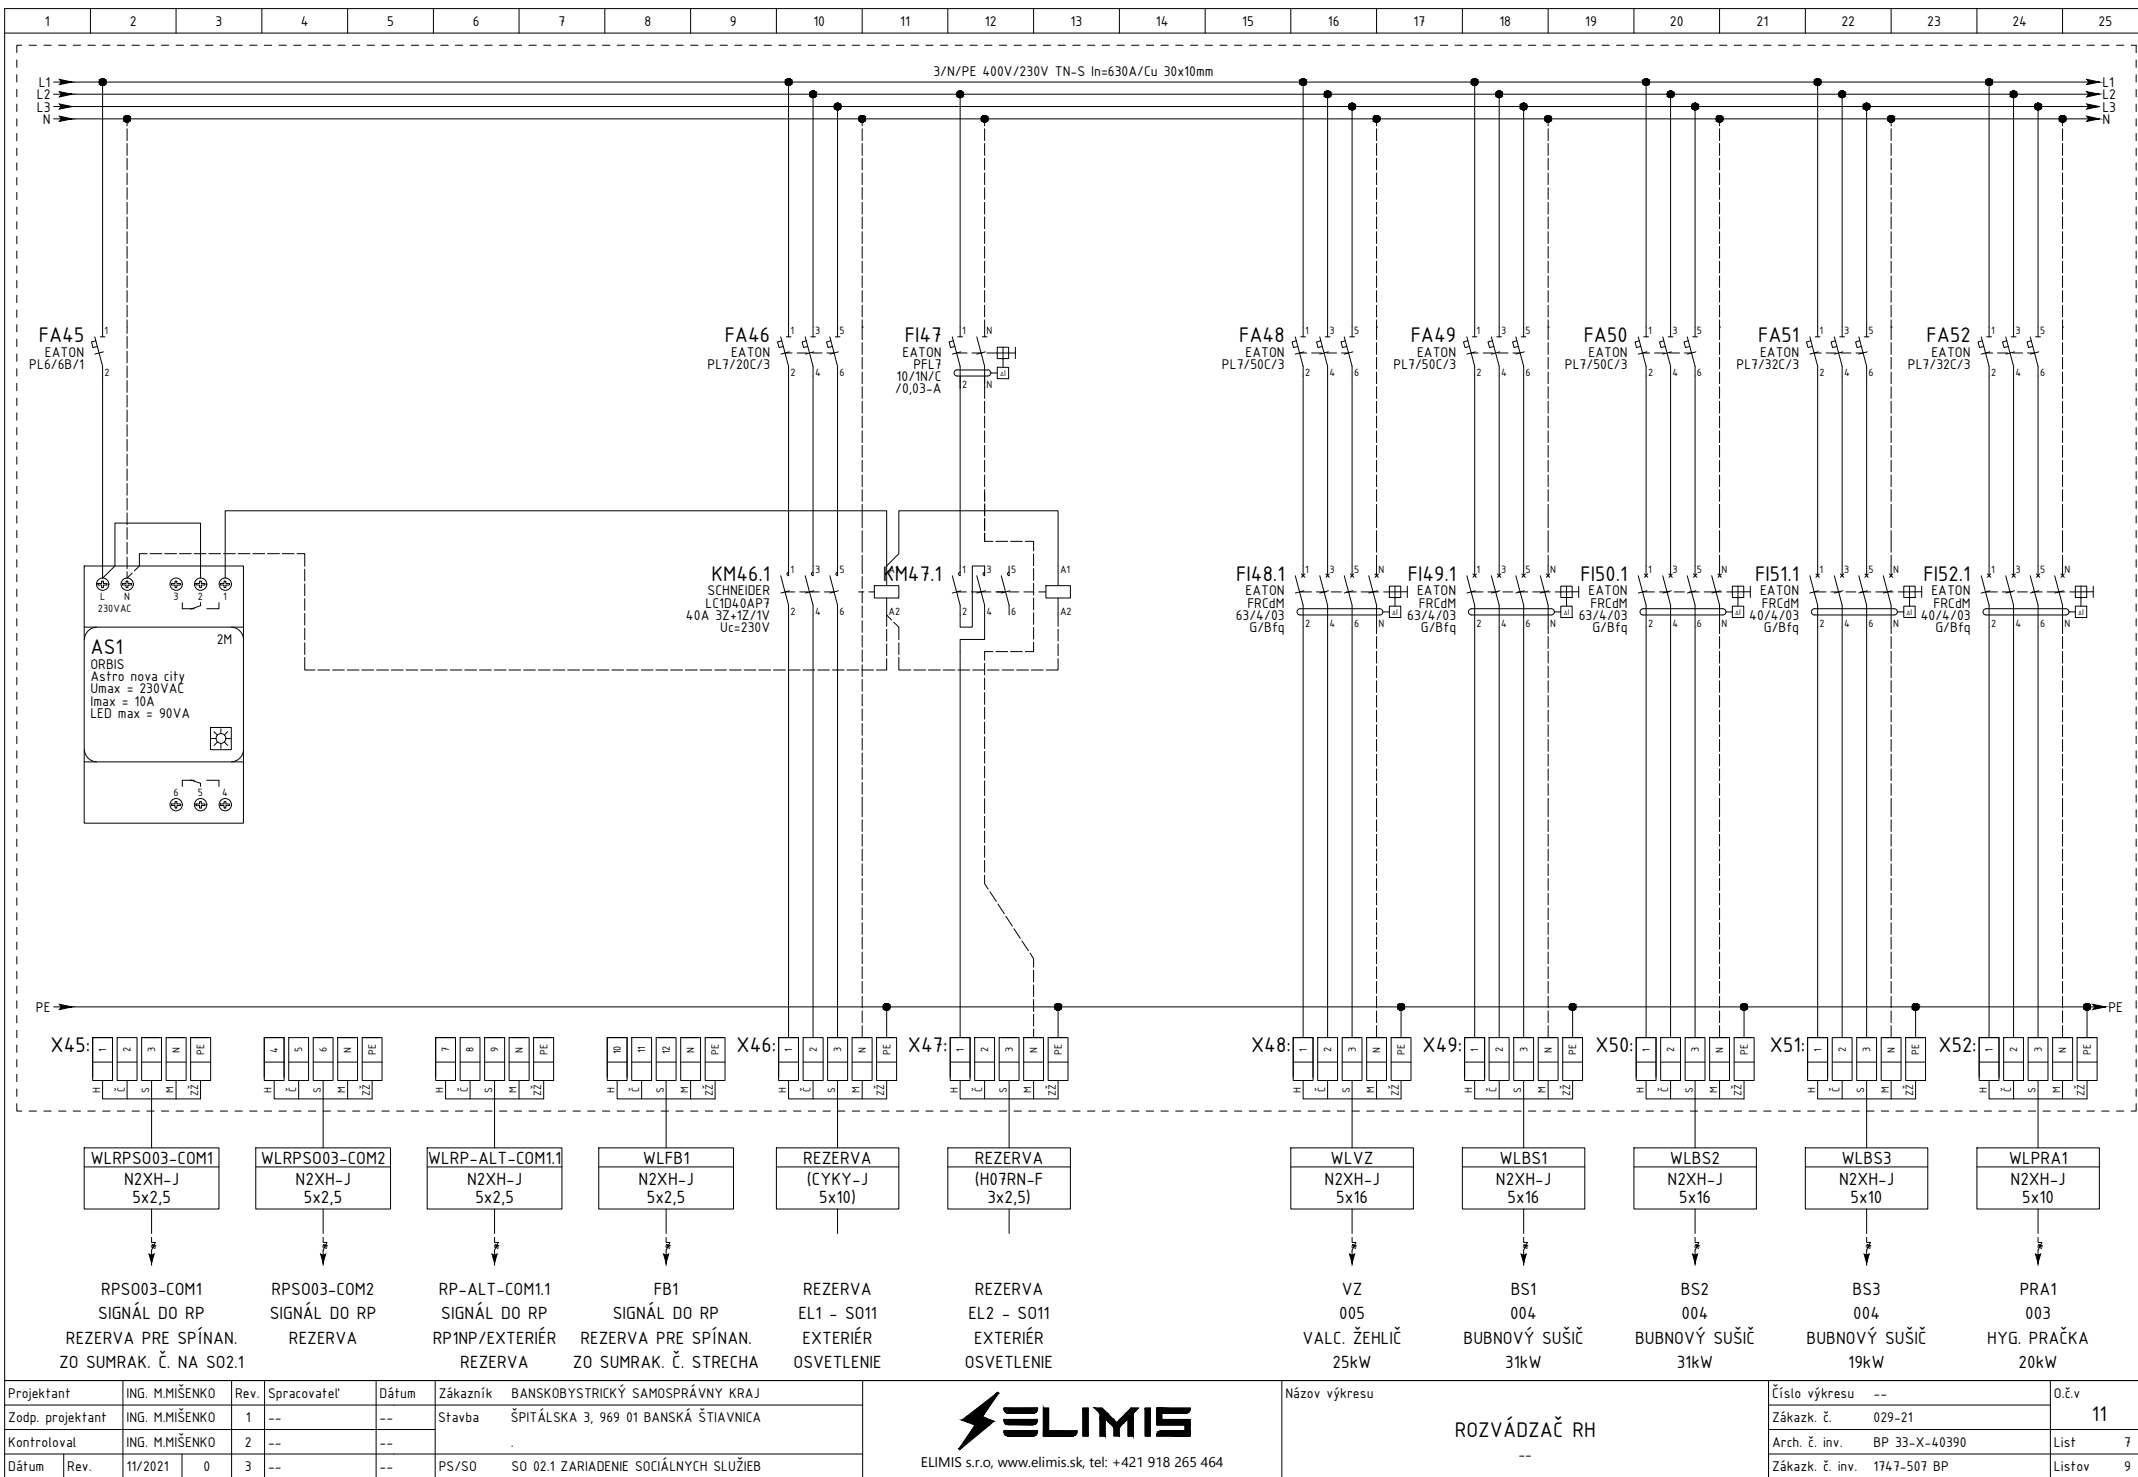

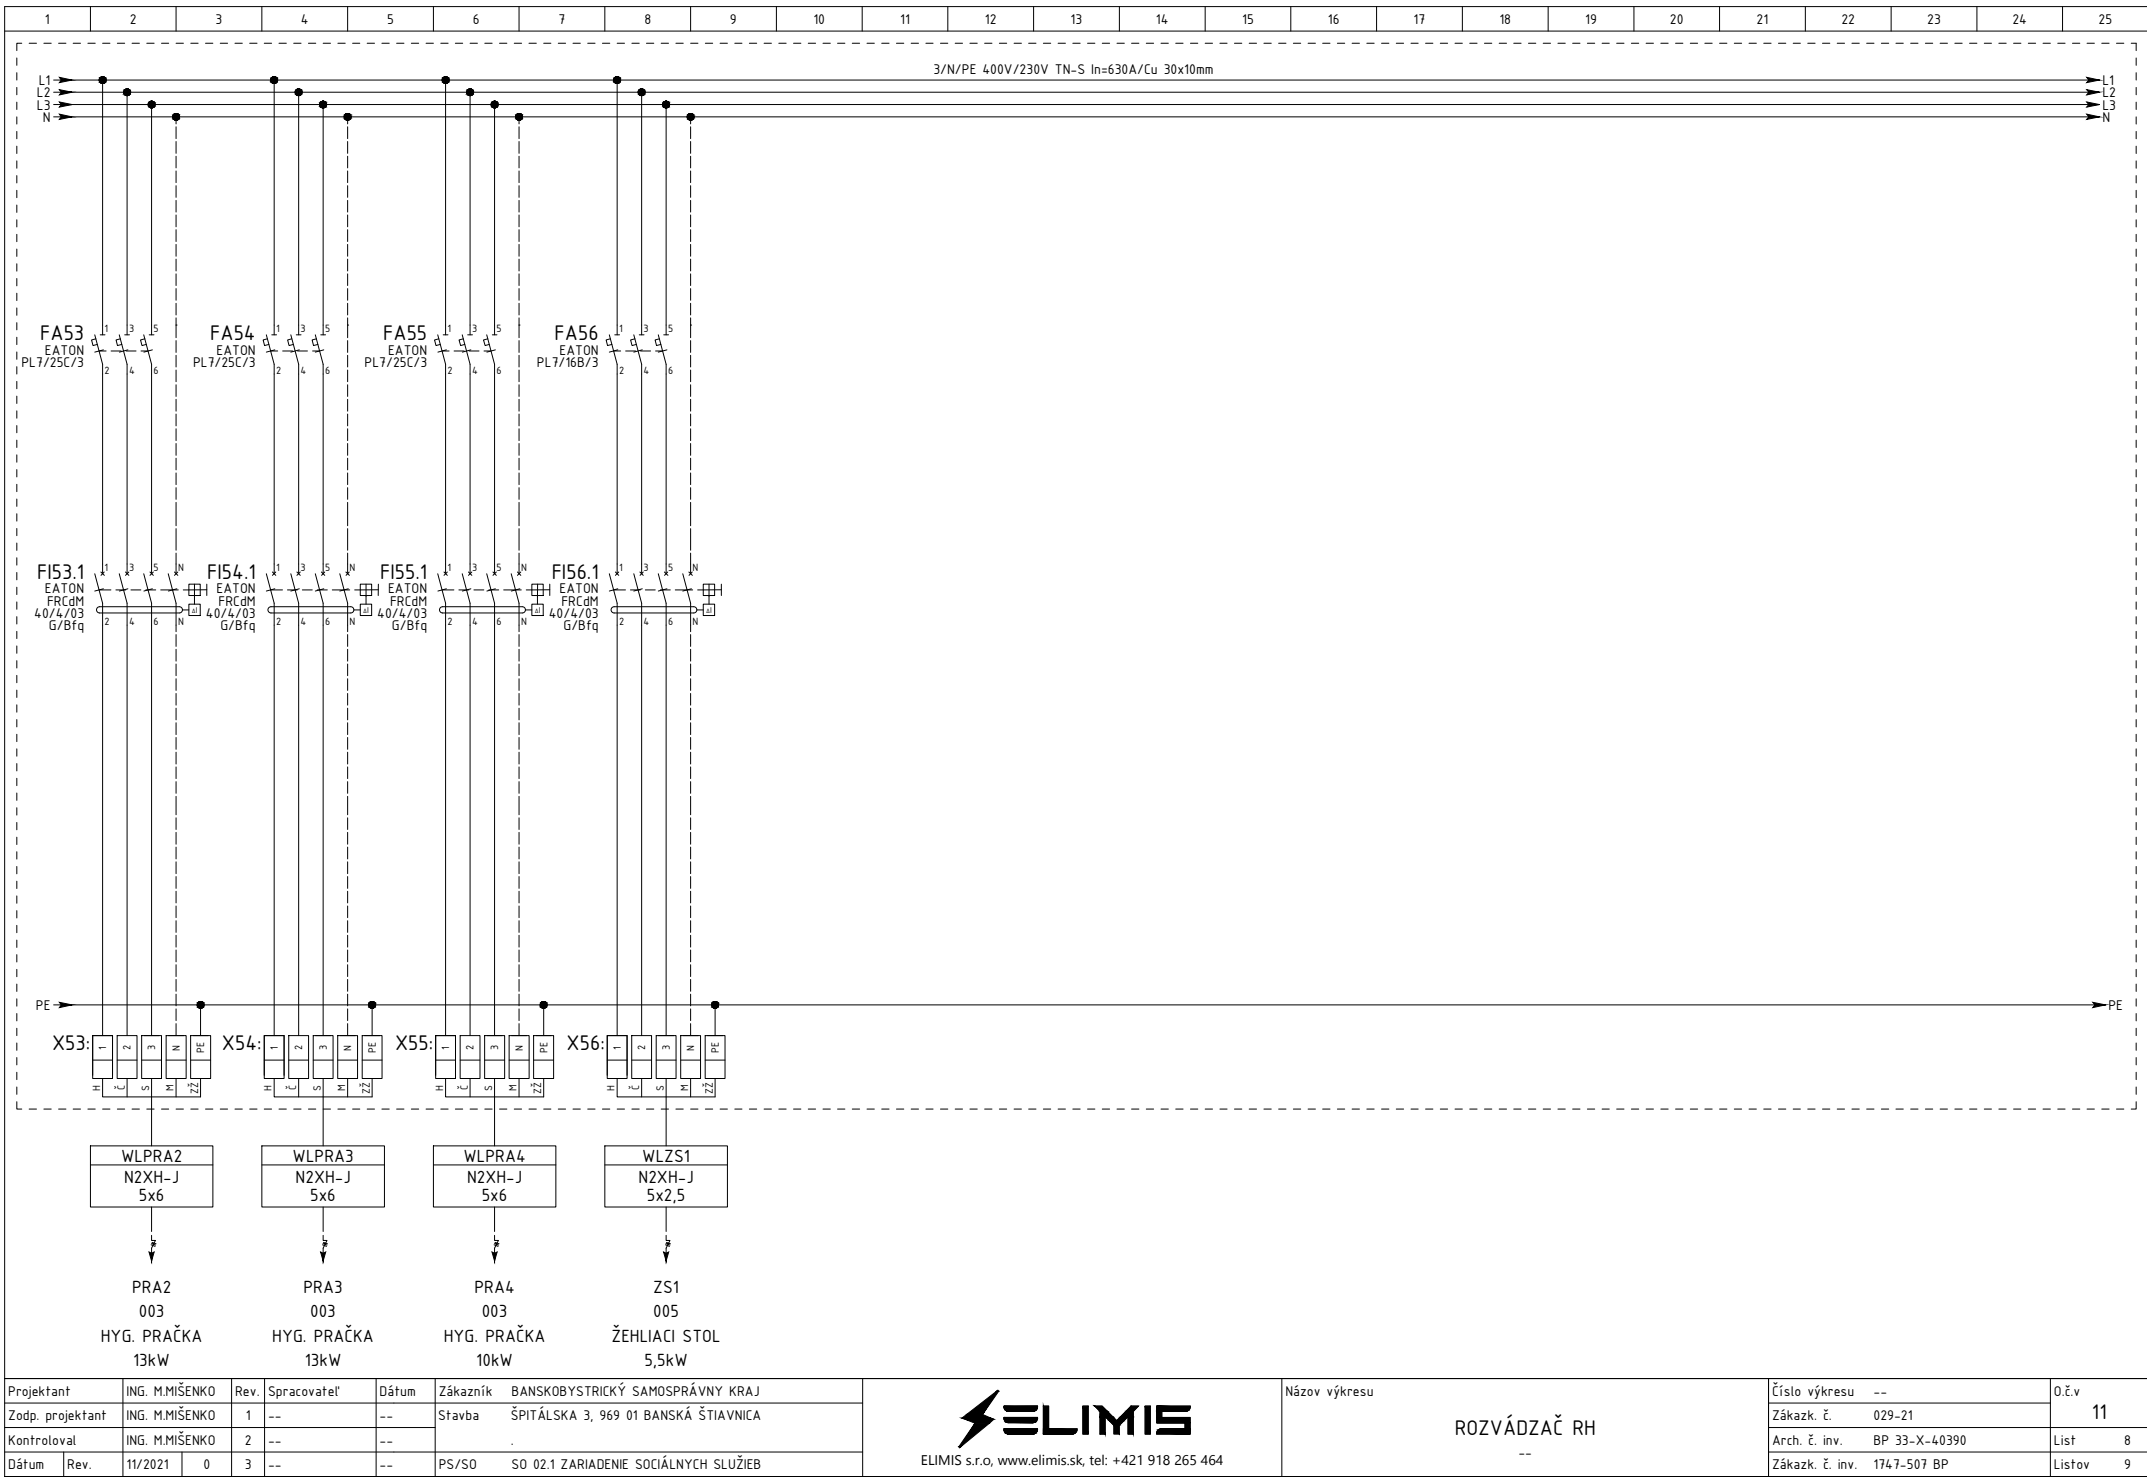

1	2	3	4	5	6	7	8	9	10	11	12	13	14	15	16	17	18	19	20	21	22	23	24	25
---	---	---	---	---	---	---	---	---	----	----	----	----	----	----	----	----	----	----	----	----	----	----	----	----

ROZVÁDZAČ RH

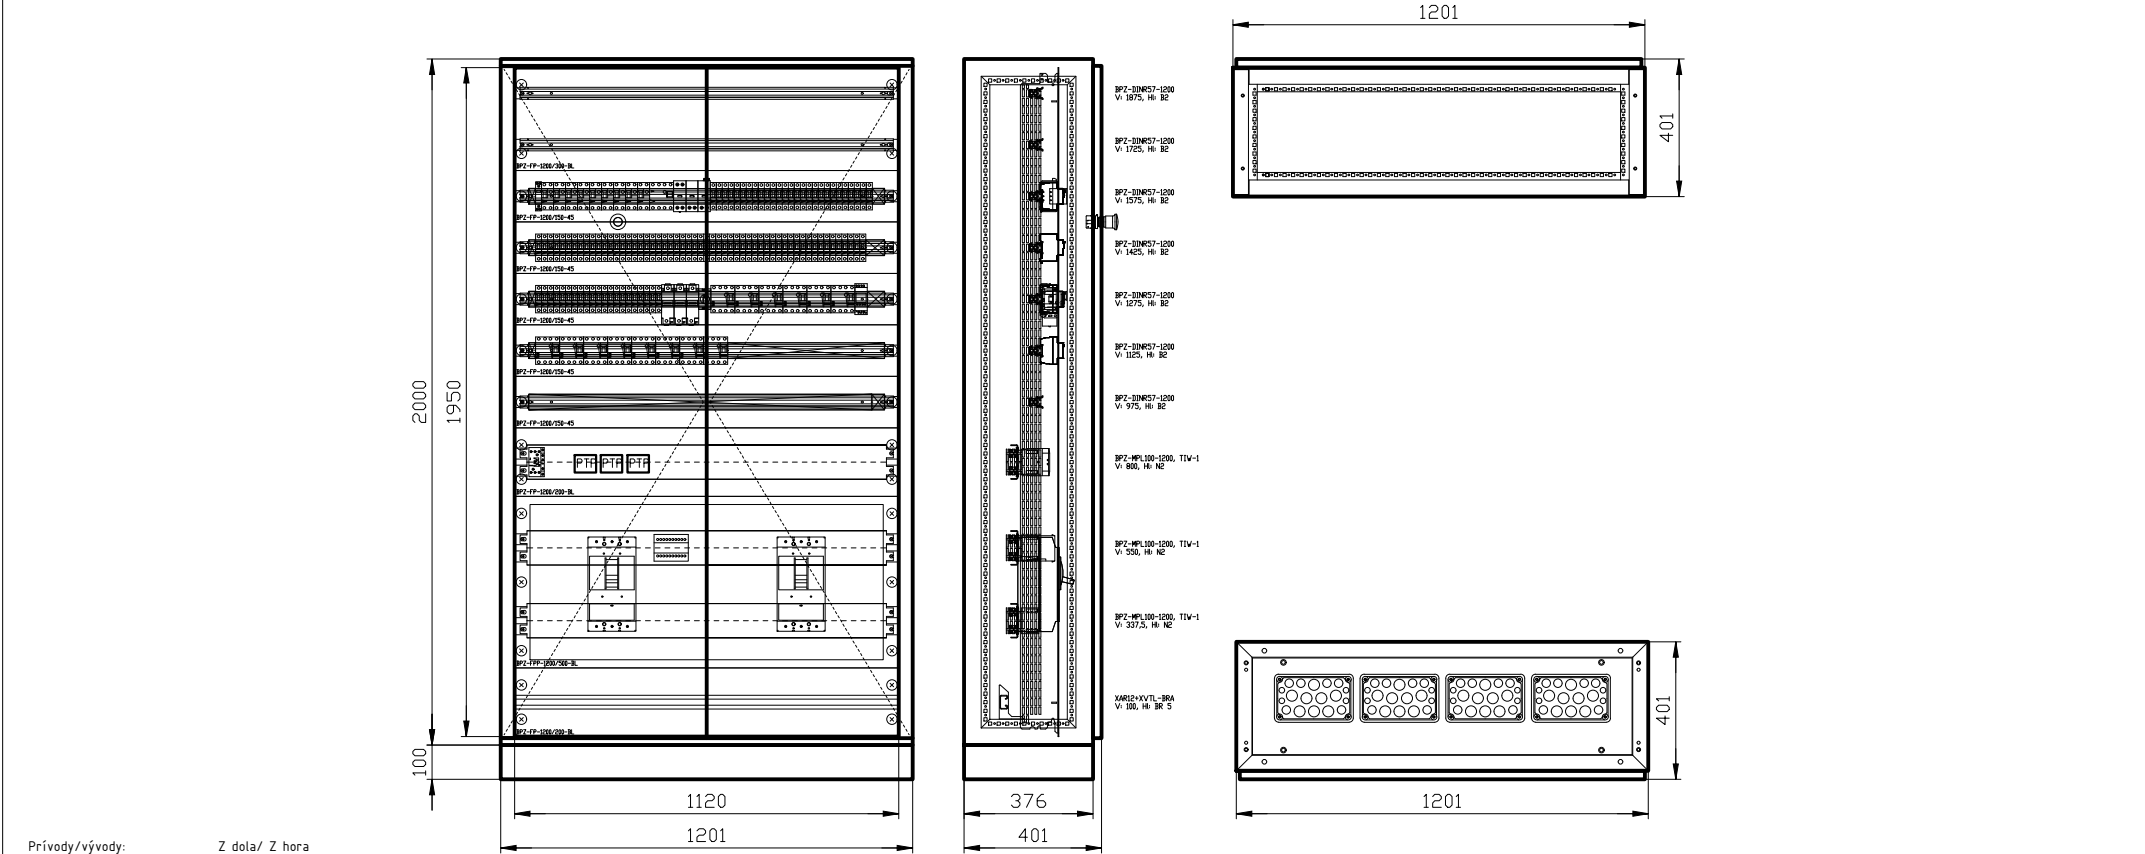

Prívody/vývody:	Z doľa/ Z hora
Počet modulov:	--
Rezvádzač:	EATON, xEnergy Light (XVTL)
Poloha:	NA podlahe
Stupeň krytia:	IP40/20
Vonkajšie rozmery:	1200 x 2000 x 400 (Šírka x Výška x Hĺbka)
Vnútorne rozmery:	1120 x 1950 (Šírka x Výška)
Prúd:	In=630A, Ik'' = < 10kA, ip < 16,9kA
Dvere:	Plechové plné s 2-bodovou závorou, ploché, dvojkrídlové
Konštrukcia DIN:	Skriňa s adaptérom Profi Plus (vzdialenosť krycia doska - dvere 135mm)
Konštrukcia:	Kompletná skriňa radová (predmontovaná)
Podstavec:	Ľahký, výška 100mm bez bočných výrezov

Projektant	ING. M.MIŠENKO	Rev.	Spracovateľ	Dátum	Zákazník	BANSKOBYSŤICKÝ SAMOSPRÁVNÝ KRAJ
Zodp. projektant	ING. M.MIŠENKO	1	--	--	Stavba	ŠPITÁĽSKA 3, 969 01 BANSKÁ ŠTIAVNICA
Kontroloval	ING. M.MIŠENKO	2	--	--		.
Dátum	Rev.	11/2021	0	3	--	PS/SO SO 02.1 ZARIADENIE SOCIÁLNYCH SLUŽIEB



Názov výkresu	ROZVÁDZAČ RH	Číslo výkresu	--	O.č.v	11
		Zákazk. č.	029-21		
		Arch. č. inv.	BP 33-X-40390	List	9
		Zákazk. č. inv.	1747-507 BP	Listov	9