

## ROZVODNÁ SÚSTAVA:

3/N/PE AC 50Hz 400V/230V / TN-S

1/N/PE AC 50Hz 230V / TN-S

## OCHRANA PRED ZÁSAHOM EL. PRÚDOM:

OCHRANNÉ OPATRENIE: SAMOČINNÉ ODPOJENIE NAPÁJANIA

(STN 33 2000-4-41 čl. 411.3.2)

DOPLNKOVÁ OCHRANA: DOPLNKOVÉ OCHRANNÉ POSPÁJANIE

(STN 33 2000-4-41 čl. 415.2)

DOPLNKOVÁ OCHRANA: PRÚDOVÝM CHRÁNIČOM

(STN 33 2000-4-41 čl. 415.1)

## ROZVODNÁ SÚSTAVA:

2 DC 24V/ SELV

## OCHRANA PRED ZÁSAHOM EL. PRÚDOM:

OCHRANNÉ OPATRENIE: MALÉ NAPÄTIE SELV/PELV

(STN 33 2000-4-41 čl. 414)

OCHRANNÉ OPATRENIE: OBYVADOVÁ ZDIALENOSŤ ŽÍL VODIČA

(IEC 60664-1) VZDIALENOSŤ MEDZI ŽILOU VODIČA SIL/SLA

230V/24V MIN. 4mm!

TECHNOLOGICKÉ VYBAVENIE A KOMPONENTY MÔŽE BYŤ NAHRADENÉ EKVIVALENTNÝM  
VÝROBKOM A MATERIÁLOM S POROVNATELNÝMI PARAMETRAMI!

názov :

# BBSK - NOVÉ VYUŽITIE AREÁLU BÝVALEJ SOŠ NA ULICI ŠPITÁLSKEJ V BANSKEJ ŠTIAVNICI - 1. ZARIADENIE SOCIÁLNYCH SLUŽIEB

celok :

## I. STAVBA

zriaďovateľ - stavebník :



BANSKOBYSŤRICKÝ SAMOSPRÁVNÝ KRAJ  
Námestie SNP 23  
974 01 Banská Bystrica, Slovenská Republika

objednávateľ :




DOMOV MÁRIE  
Špitálska 3  
969 01 Banská Štiavnica



miesto stavby :	Špitálska 3 969 01 Banská Štiavnica
katastrálne územie :	Banská Štiavnica
stupeň dokumentácie :	dokumentácia na stavebné povolenie s náležitosťami dokumentácie na realizáciu stavby

autorizačne overil :

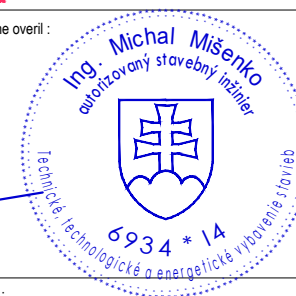

hlavný inžinier projektu :	Ing. Vlasta Martinická
hlavný architekt :	Ing. arch. Norbert Gubka
autorizačne overil :	Ing. Michal Mišenko
vypracoval :	Ing. Michal Mišenko

zhotoviteľ :




BANSKÉ PROJEKTY, s.r.o.  
Miletičova 23  
821 09 Bratislava



diel proj. dok. :	E. DOKUMENTÁCIA STAVEBNÝCH OBJEKTOV	zák. číslo :	1747-507 BP
stavebný objekt :	SO 02.1 ZARIADENIE SOCIÁLNYCH SLUŽIEB	arch. číslo :	BP 33-x-40393
názov výkresu :	ROZVÁDZAČ RP3NP	sada číslo :	
profesia :	elektroinštalácia a štruktúrovaná kabeláž	mierka : --	formát : A4
		p. č. výkr. : 14	dátum : 01/2022

## POZNÁMKY:

TÁTO PROJEKTOVÁ DOKUMENTÁCIA NENAHRAĐZA VÝROBNÚ/DIELENSKÚ DOKUMENTÁCIU!

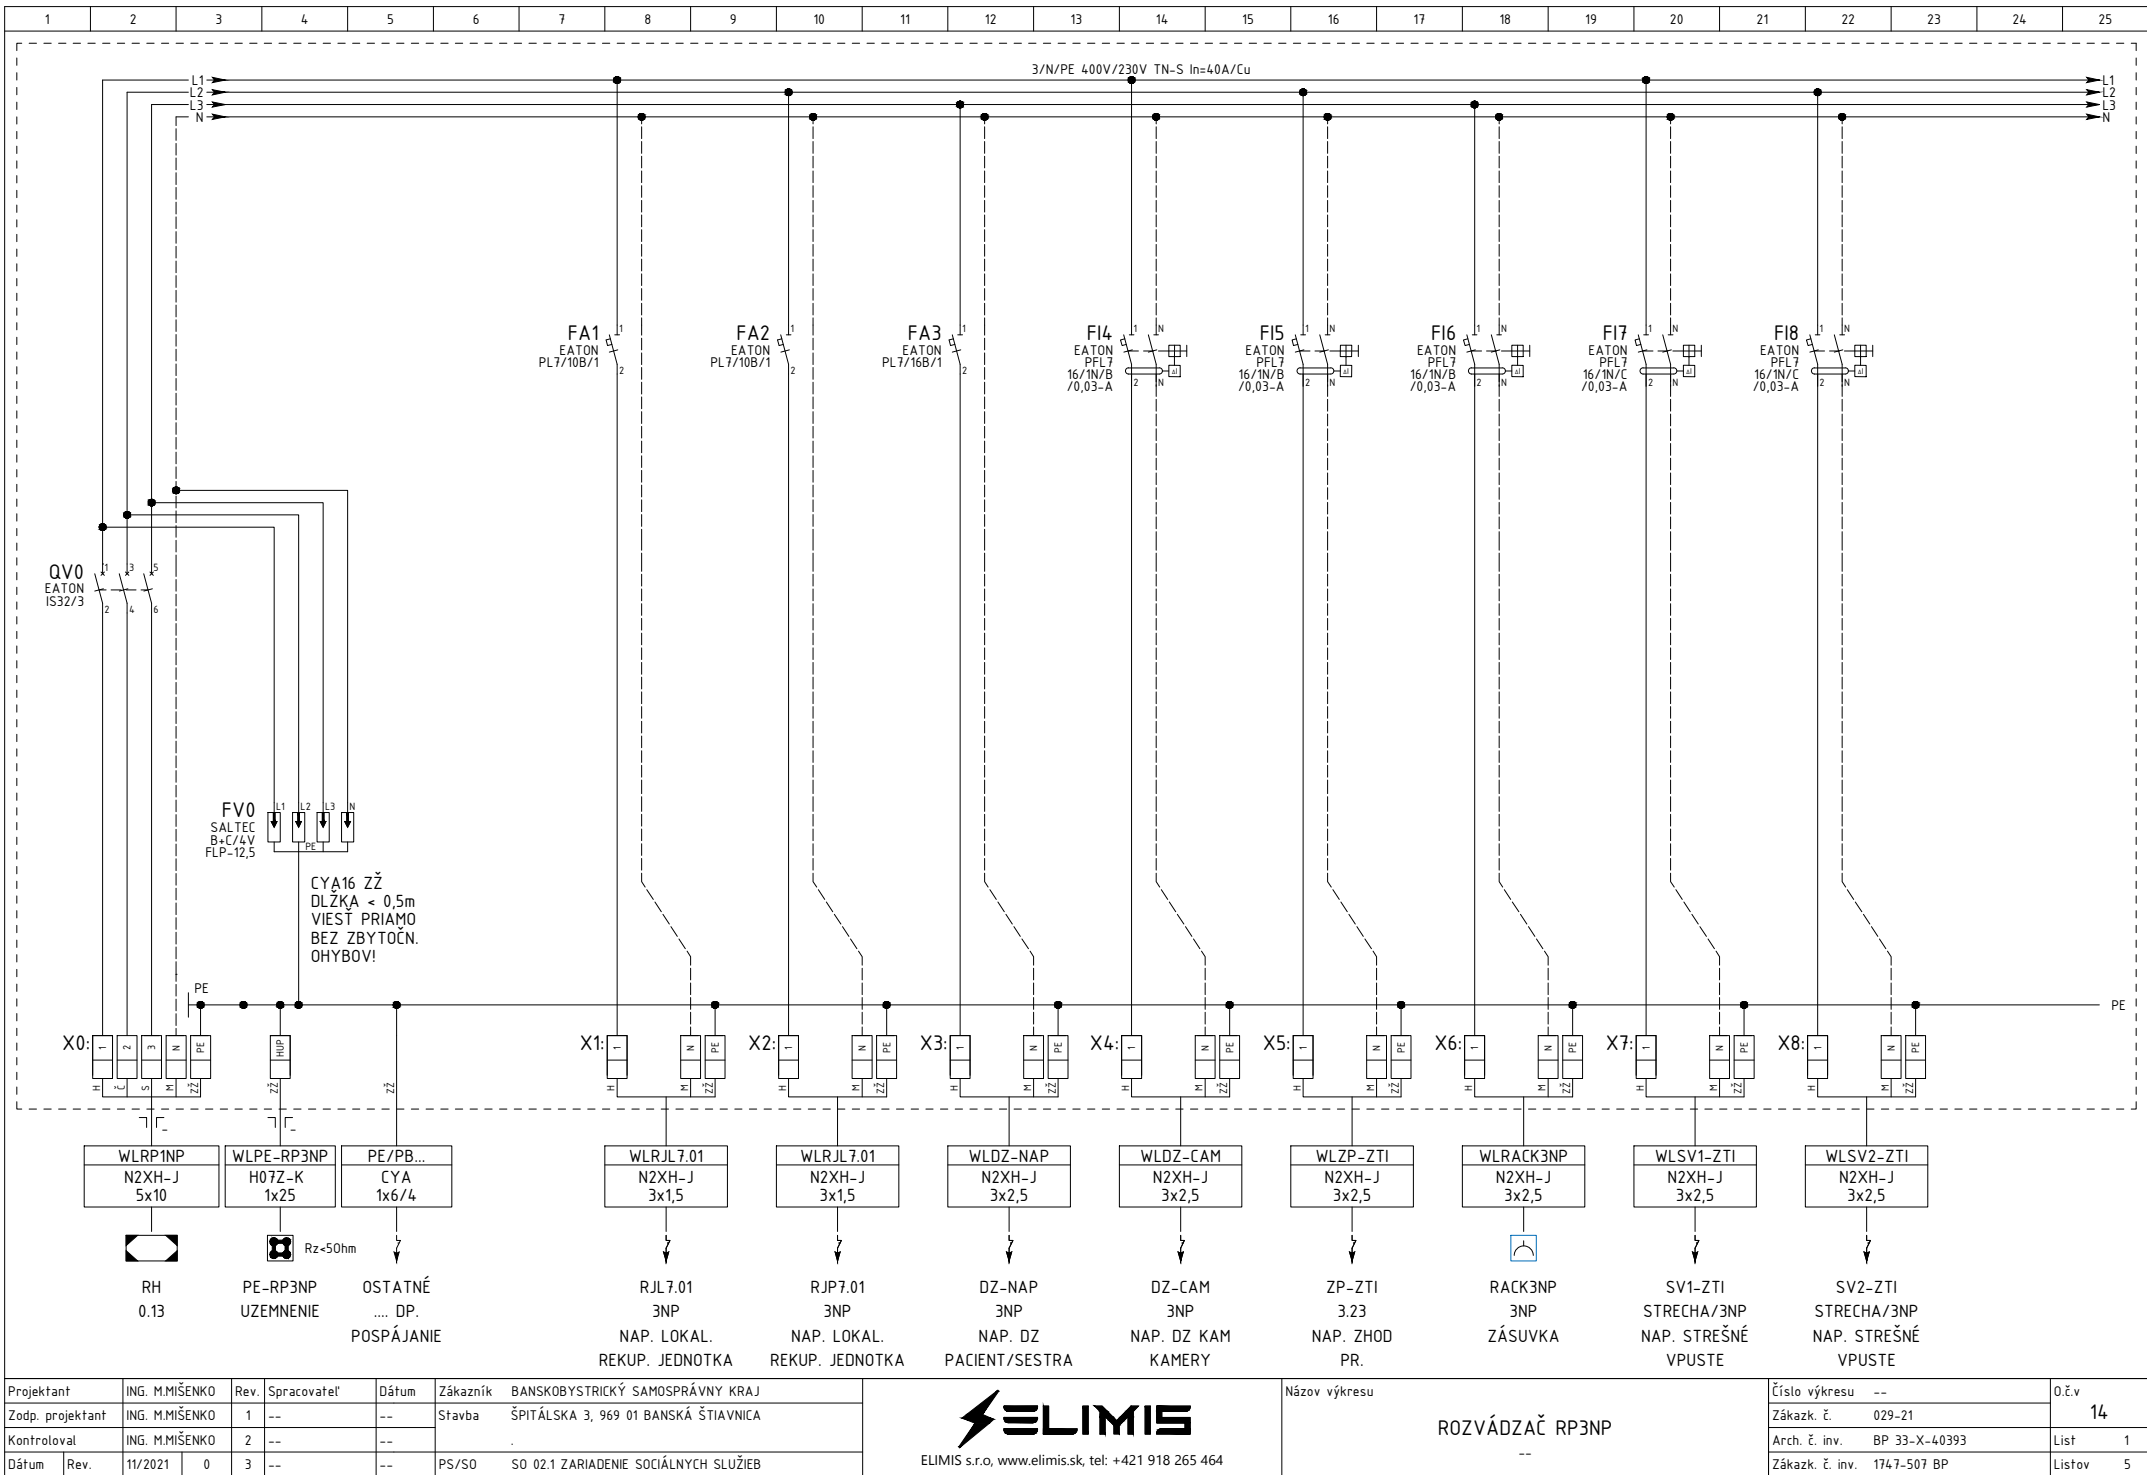


Projektant	ING. M.MIŠENKO	Rev.	Spracovateľ	Dátum	Zákazník
Zodp. projektant	ING. M.MIŠENKO	1	--	--	BANSKOBYSTRICKÝ SAMOSPRÁVNÝ KRAJ
Kontroloval	ING. M.MIŠENKO	2	--	--	ŠPITÁĽSKA 3, 969 01 BANSKÁ ŠTIAVNICA
Dátum	Rev.	11/2021	0	3	PS/SO SO 02.1 ZARIADENIE SOCIÁLNYCH SLUŽIEB

**ELIMIS**

ELIMIS s.r.o, www.elimis.sk, tel: +421 918 265 464

Názov výkresu	ROZVÁDZAČ RP3NP	Číslo výkresu	--	O.č.v	14
		Zákazk. č.	029-21	List	1
		Arch. č. inv.	BP 33-X-40393	Listov	5
		Zákazk. č. inv.	1747-507 BP		

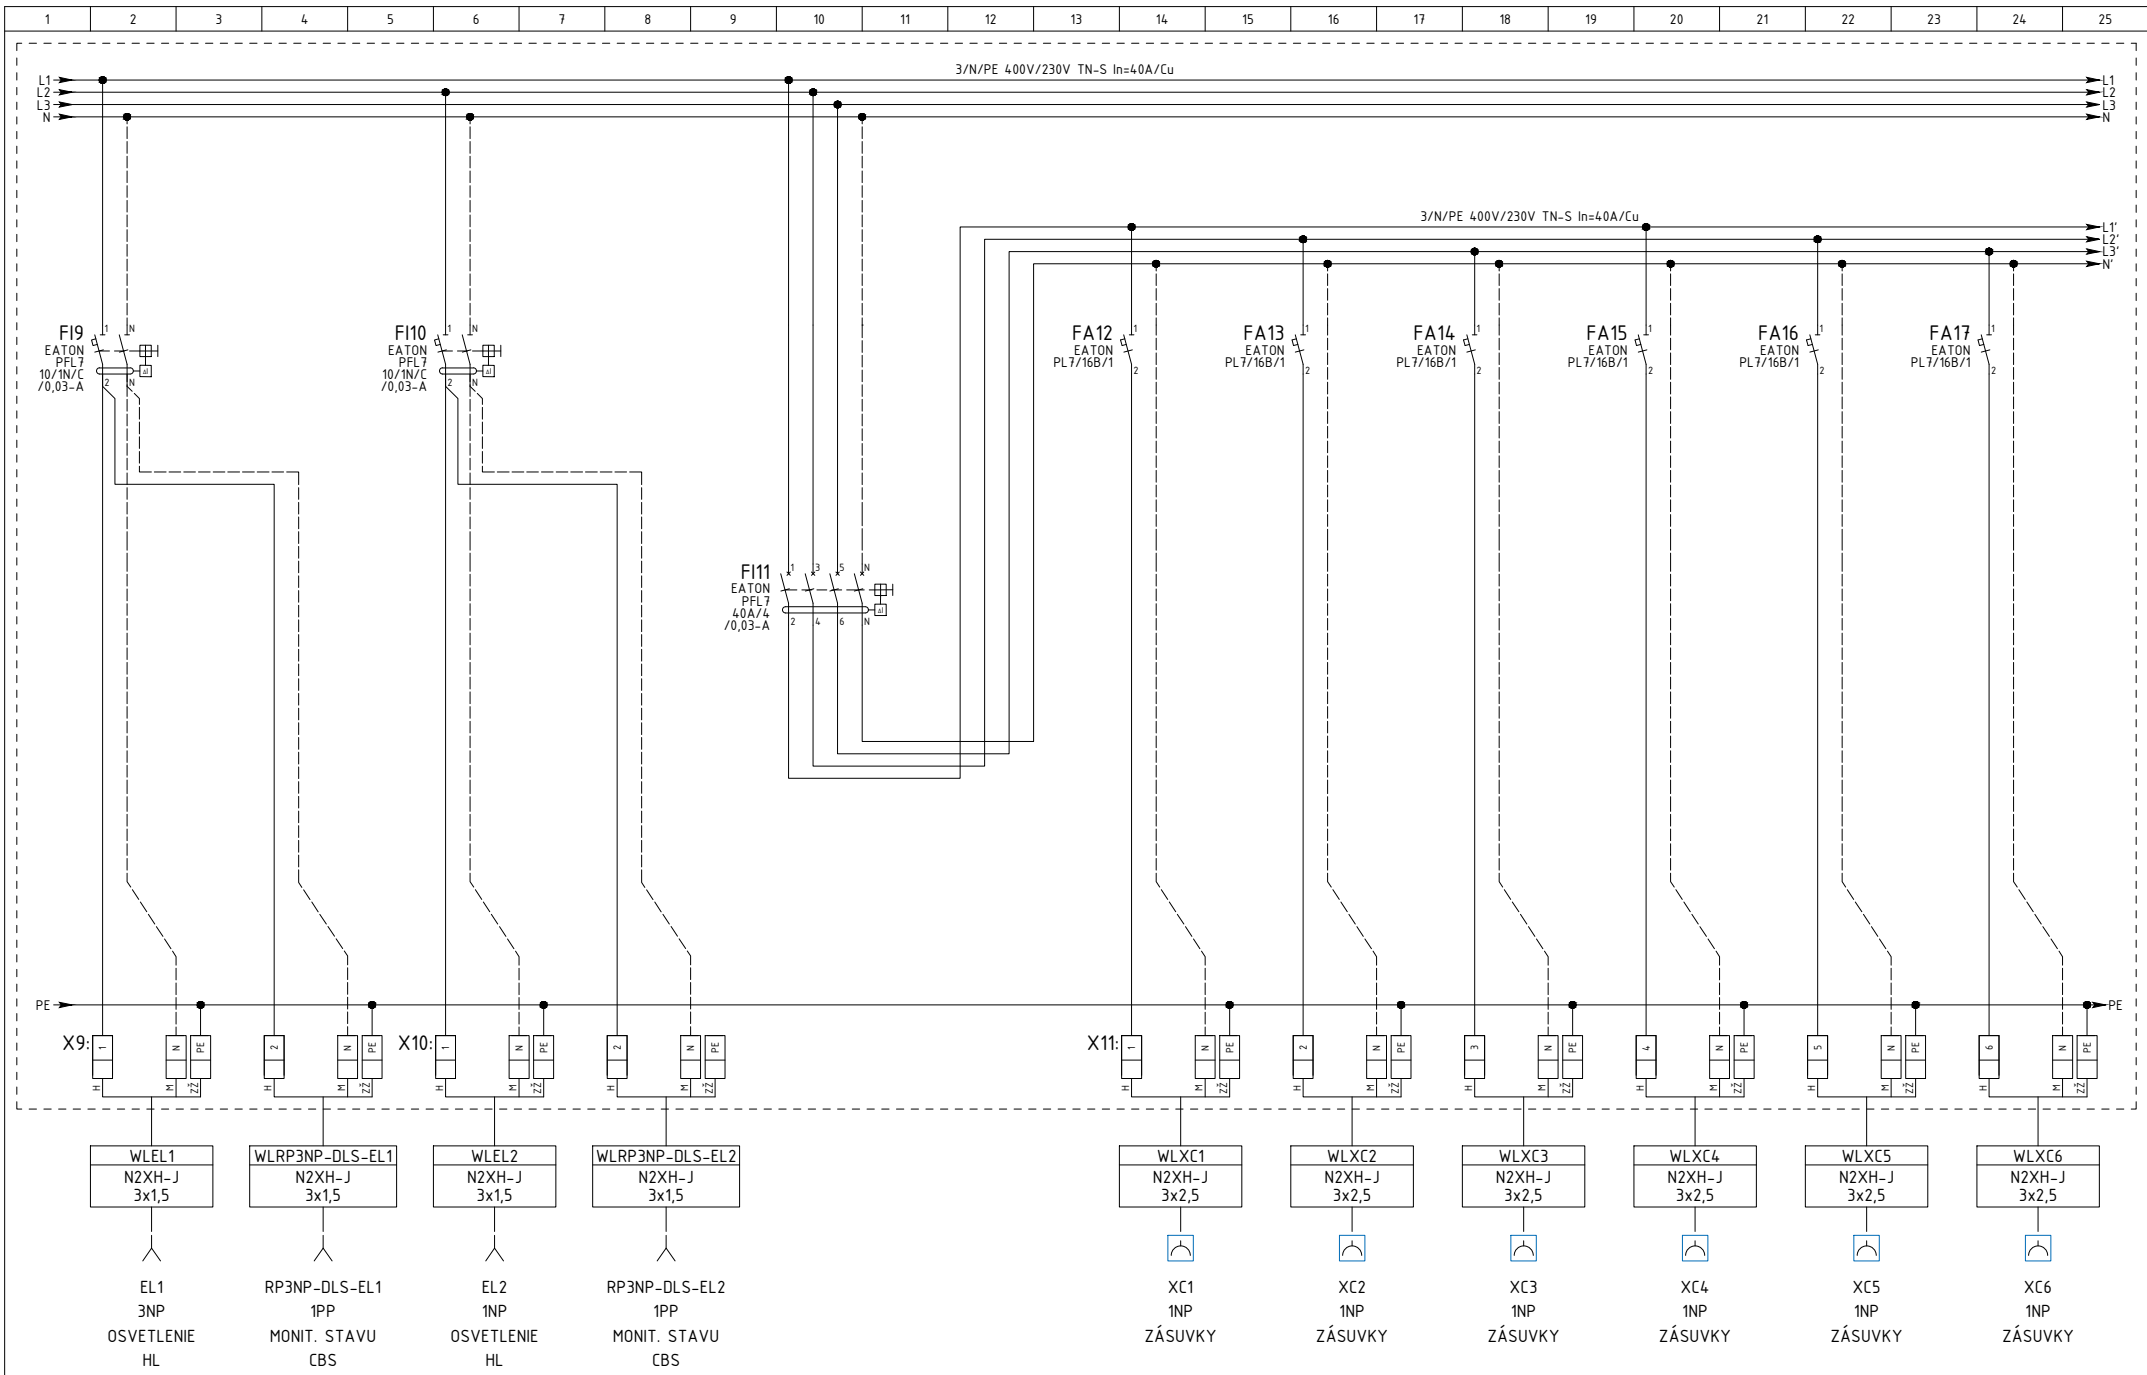

Projektant	ING. M.MIŠENKO	Rev.	Spracovateľ	Dátum	Zákazník	BANSKOBYSŤRICKÝ SAMOSPRÁVNÝ KRAJ
Zodp. projektant	ING. M.MIŠENKO	1	--	--	Stavba	ŠPITÁLSKA 3, 969 01 BANSKÁ ŠTIAVNICA
Kontroloval	ING. M.MIŠENKO	2	--	--		
Dátum	Rev.	11/2021	0	3	--	PS/SO SO 02.1 ZARIADENIE SOCIÁLNYCH SLUŽIEB





ELIMIS s.r.o, www.elimis.sk, tel: +421 918 265 464

Názov výkresu

ROZVÁDZAČ RP3NP  
--

Číslo výkresu	--	O.č.v	14
Zákazk. č.	029-21	List	2
Arch. č. inv.	BP 33-X-40393	Listov	5
Zákazk. č. inv.	1747-507 BP		

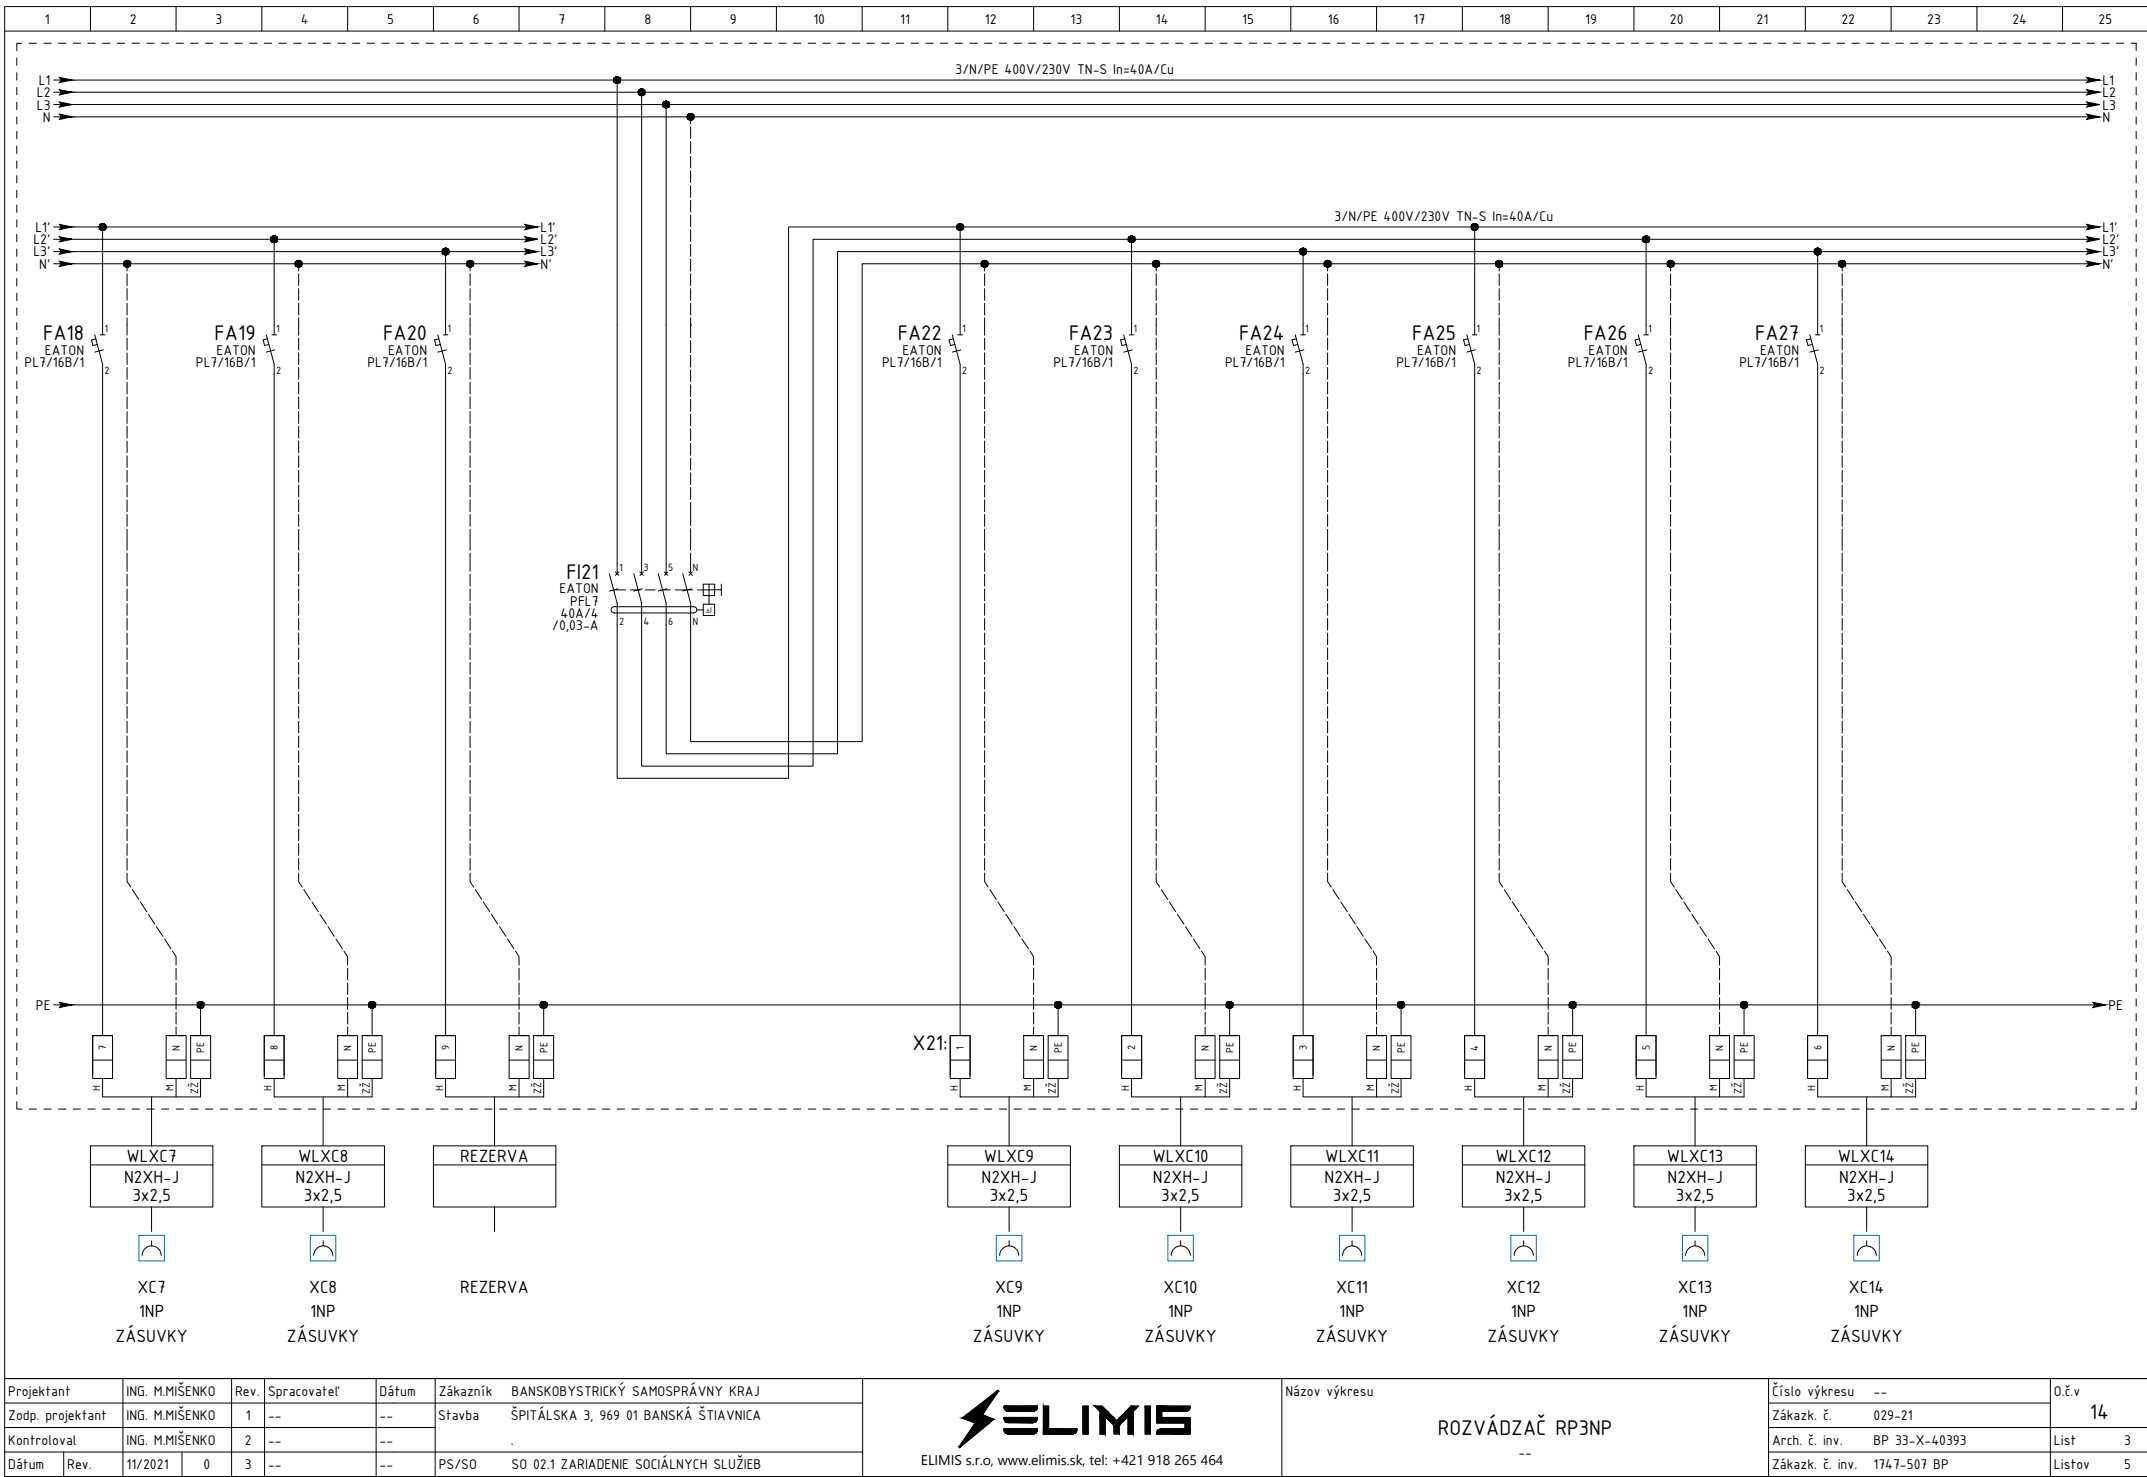

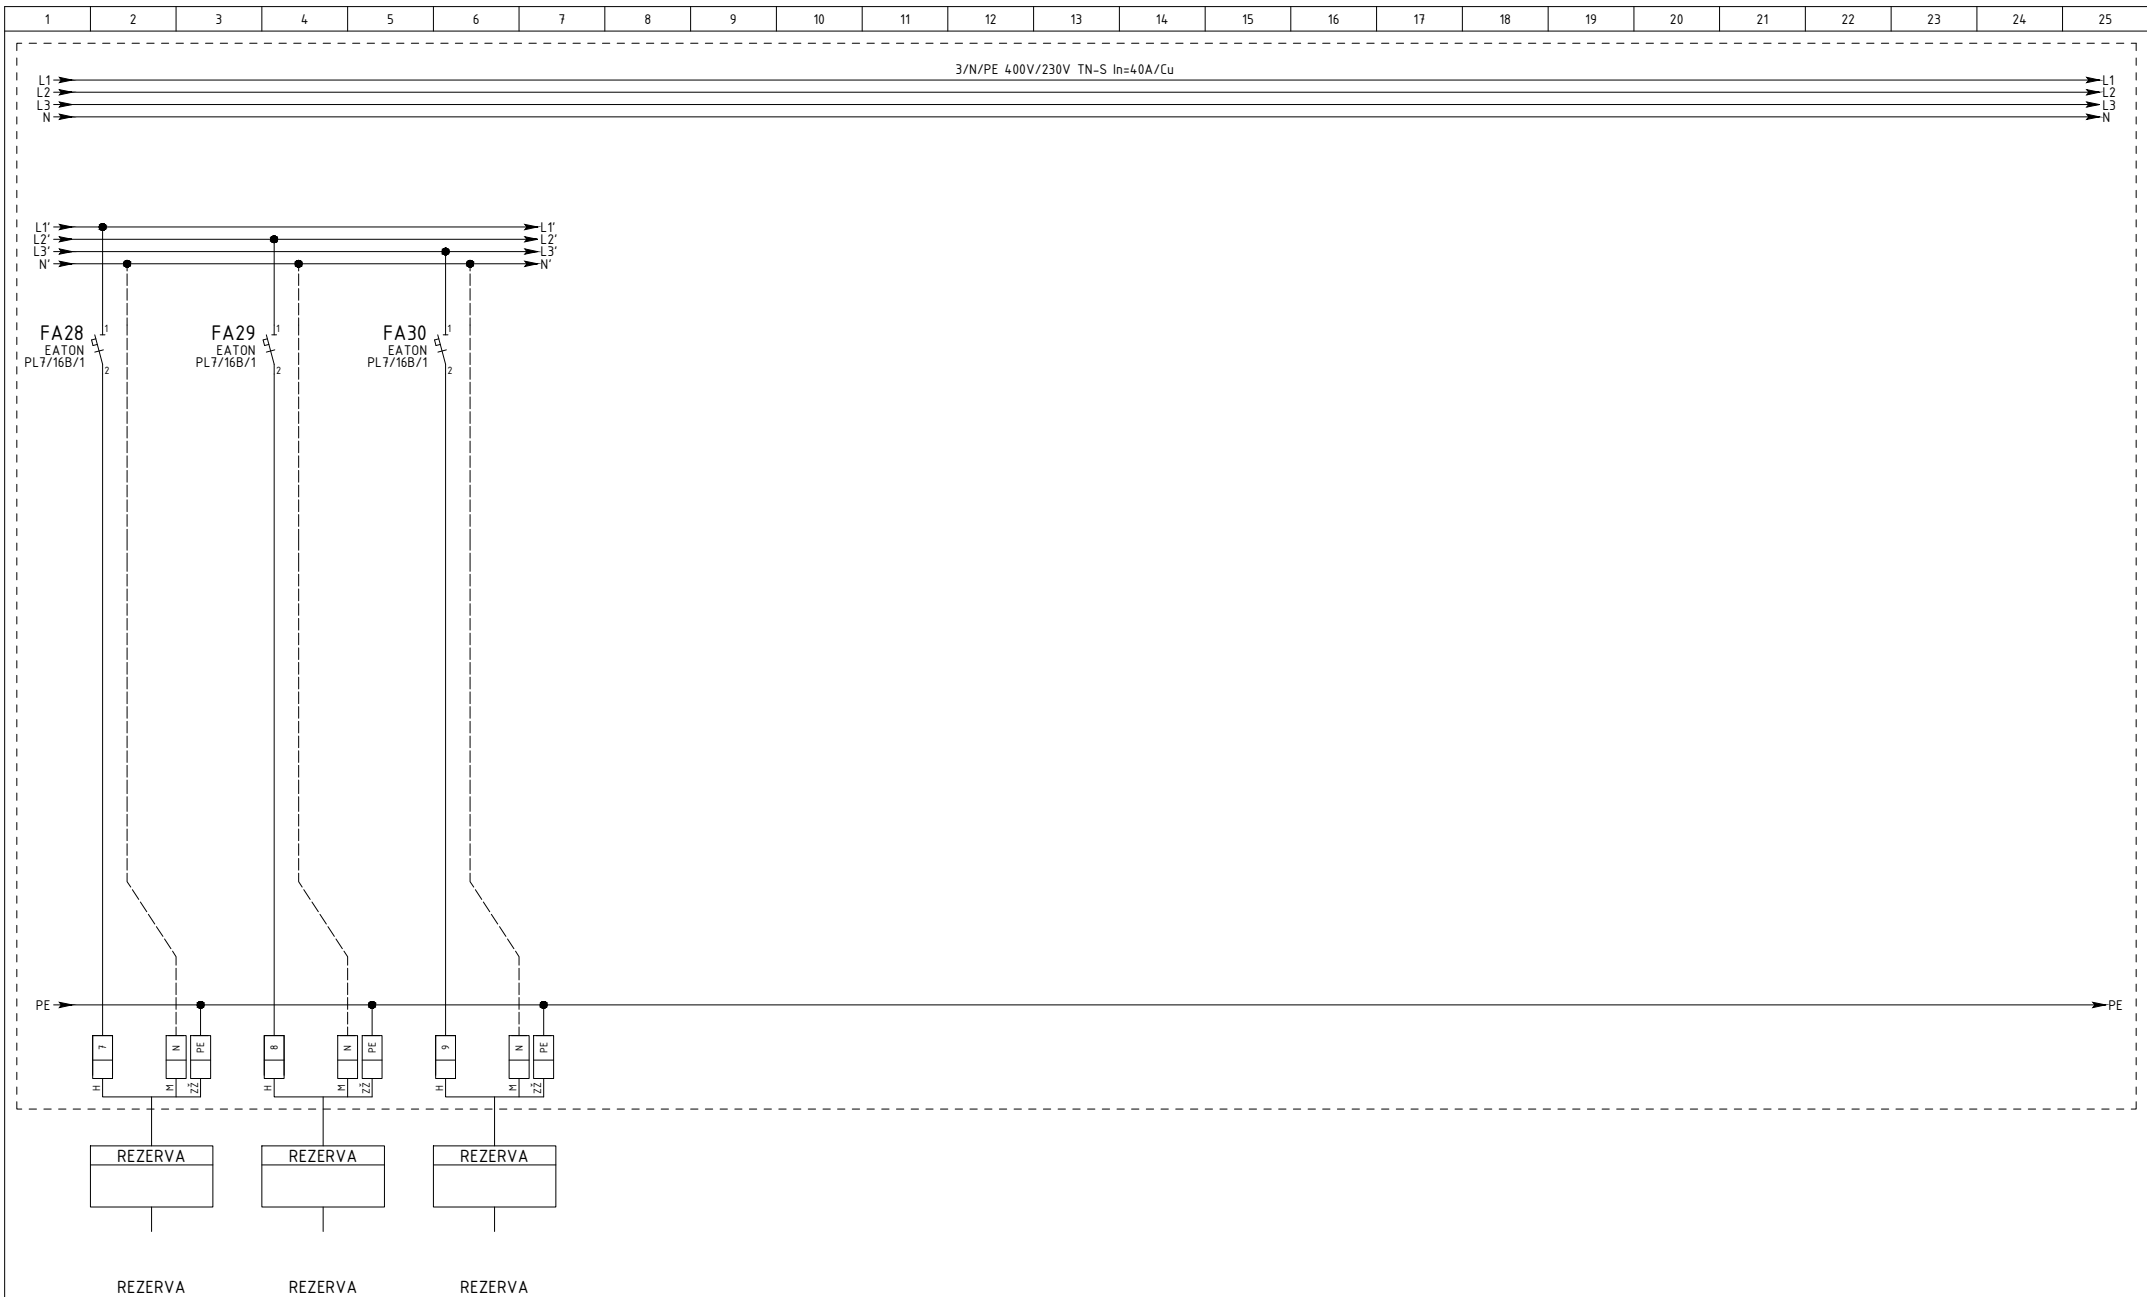


Projektant	ING. M.MIŠENKO	Rev.	Spracovateľ	Dátum	Zákazník
Zodp. projektant	ING. M.MIŠENKO	1	--	--	BANSKOBYSŤICKÝ SAMOSPRÁVNÝ KRAJ
Kontroloval	ING. M.MIŠENKO	2	--	--	ŠPITÁĽSKA 3, 969 01 BANSKÁ ŠTIAVNICA
Dátum	Rev.	11/2021	0	3	--
					PS/SO SO 02.1 ZARIADENIE SOCIÁLNYCH SLUŽIEB



Názov výkresu	Číslo výkresu	O.č.v
ROZVÁDZAČ RP3NP	--	14
	Zákazk. č.	029-21
	Arch. č. inv.	BP 33-X-40393
	Zákazk. č. inv.	1747-507 BP
		List 4
		Listov 5

ROZVÁDZAČ RP3NP

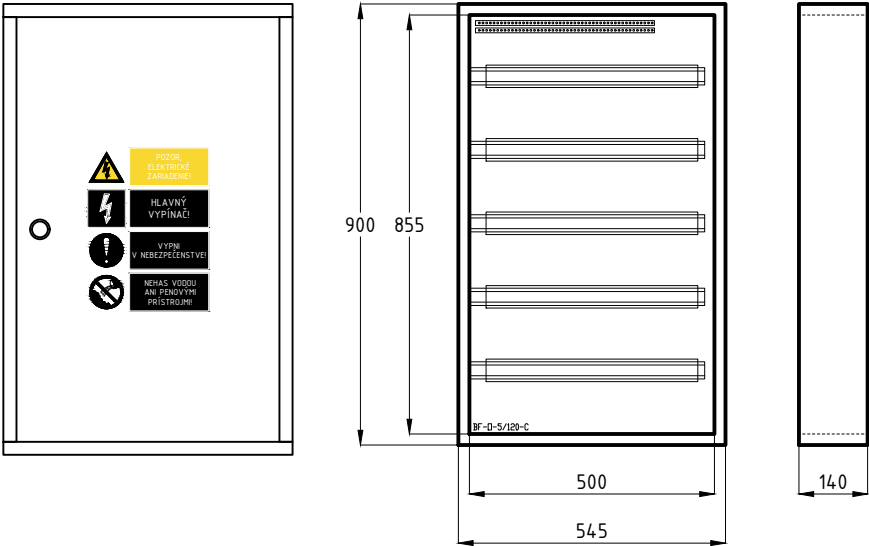

Prívody/vývody:	Z dola/zhora
Počet modulov:	120
Rozvádzač:	EATON, BF-0-5/120-C
Poloha:	Nadomietkový
Stupeň krytia:	IP30/20
Vonkajšie rozmery	544 x 900 x 140 (Šírka x Výška x Hĺbka)
Vnútorňé rozmery:	500 x 855 (Šírka x Výška)
Prúd	In=32A, Ik'' = < 10kA, ip < 16,9kA
Dvere:	Plechové plné so závorou
Konštrukcia DIN:	Uchytenie DIN lišt na montážny rám vzadu.
Konštrukcia:	--
Podstavec:	--

Projektant	ING. M.MIŠENKO	Rev.		Spracovateľ	Dátum	Zákazník	BANSKOBYSTRICKÝ SAMOSPRÁVNÝ KRAJ
Zodp. projektant	ING. M.MIŠENKO	1	--	--	--	Stavba	ŠPITÁLSKA 3, 969 01 BANSKÁ ŠTIAVNICA
Kontroloval	ING. M.MIŠENKO	2	--	--	--		.
Dátum	Rev.	11/2021	0	3	--	PS/SO	SO 02.1 ZARIADENIE SOCIÁLNYCH SLUŽIEB



Názov výkresu

ROZVÁDZAČ RP3NP  
--

Číslo výkresu	--	O.č.v	
Zákazk. č.	029-21		14
Arch. č. inv.	BP 33-X-40393	List	5
Zákazk. č. inv.	1747-507 BP	Listov	5