




REZ P1 - P1 - BÚRACIE PRÁCE

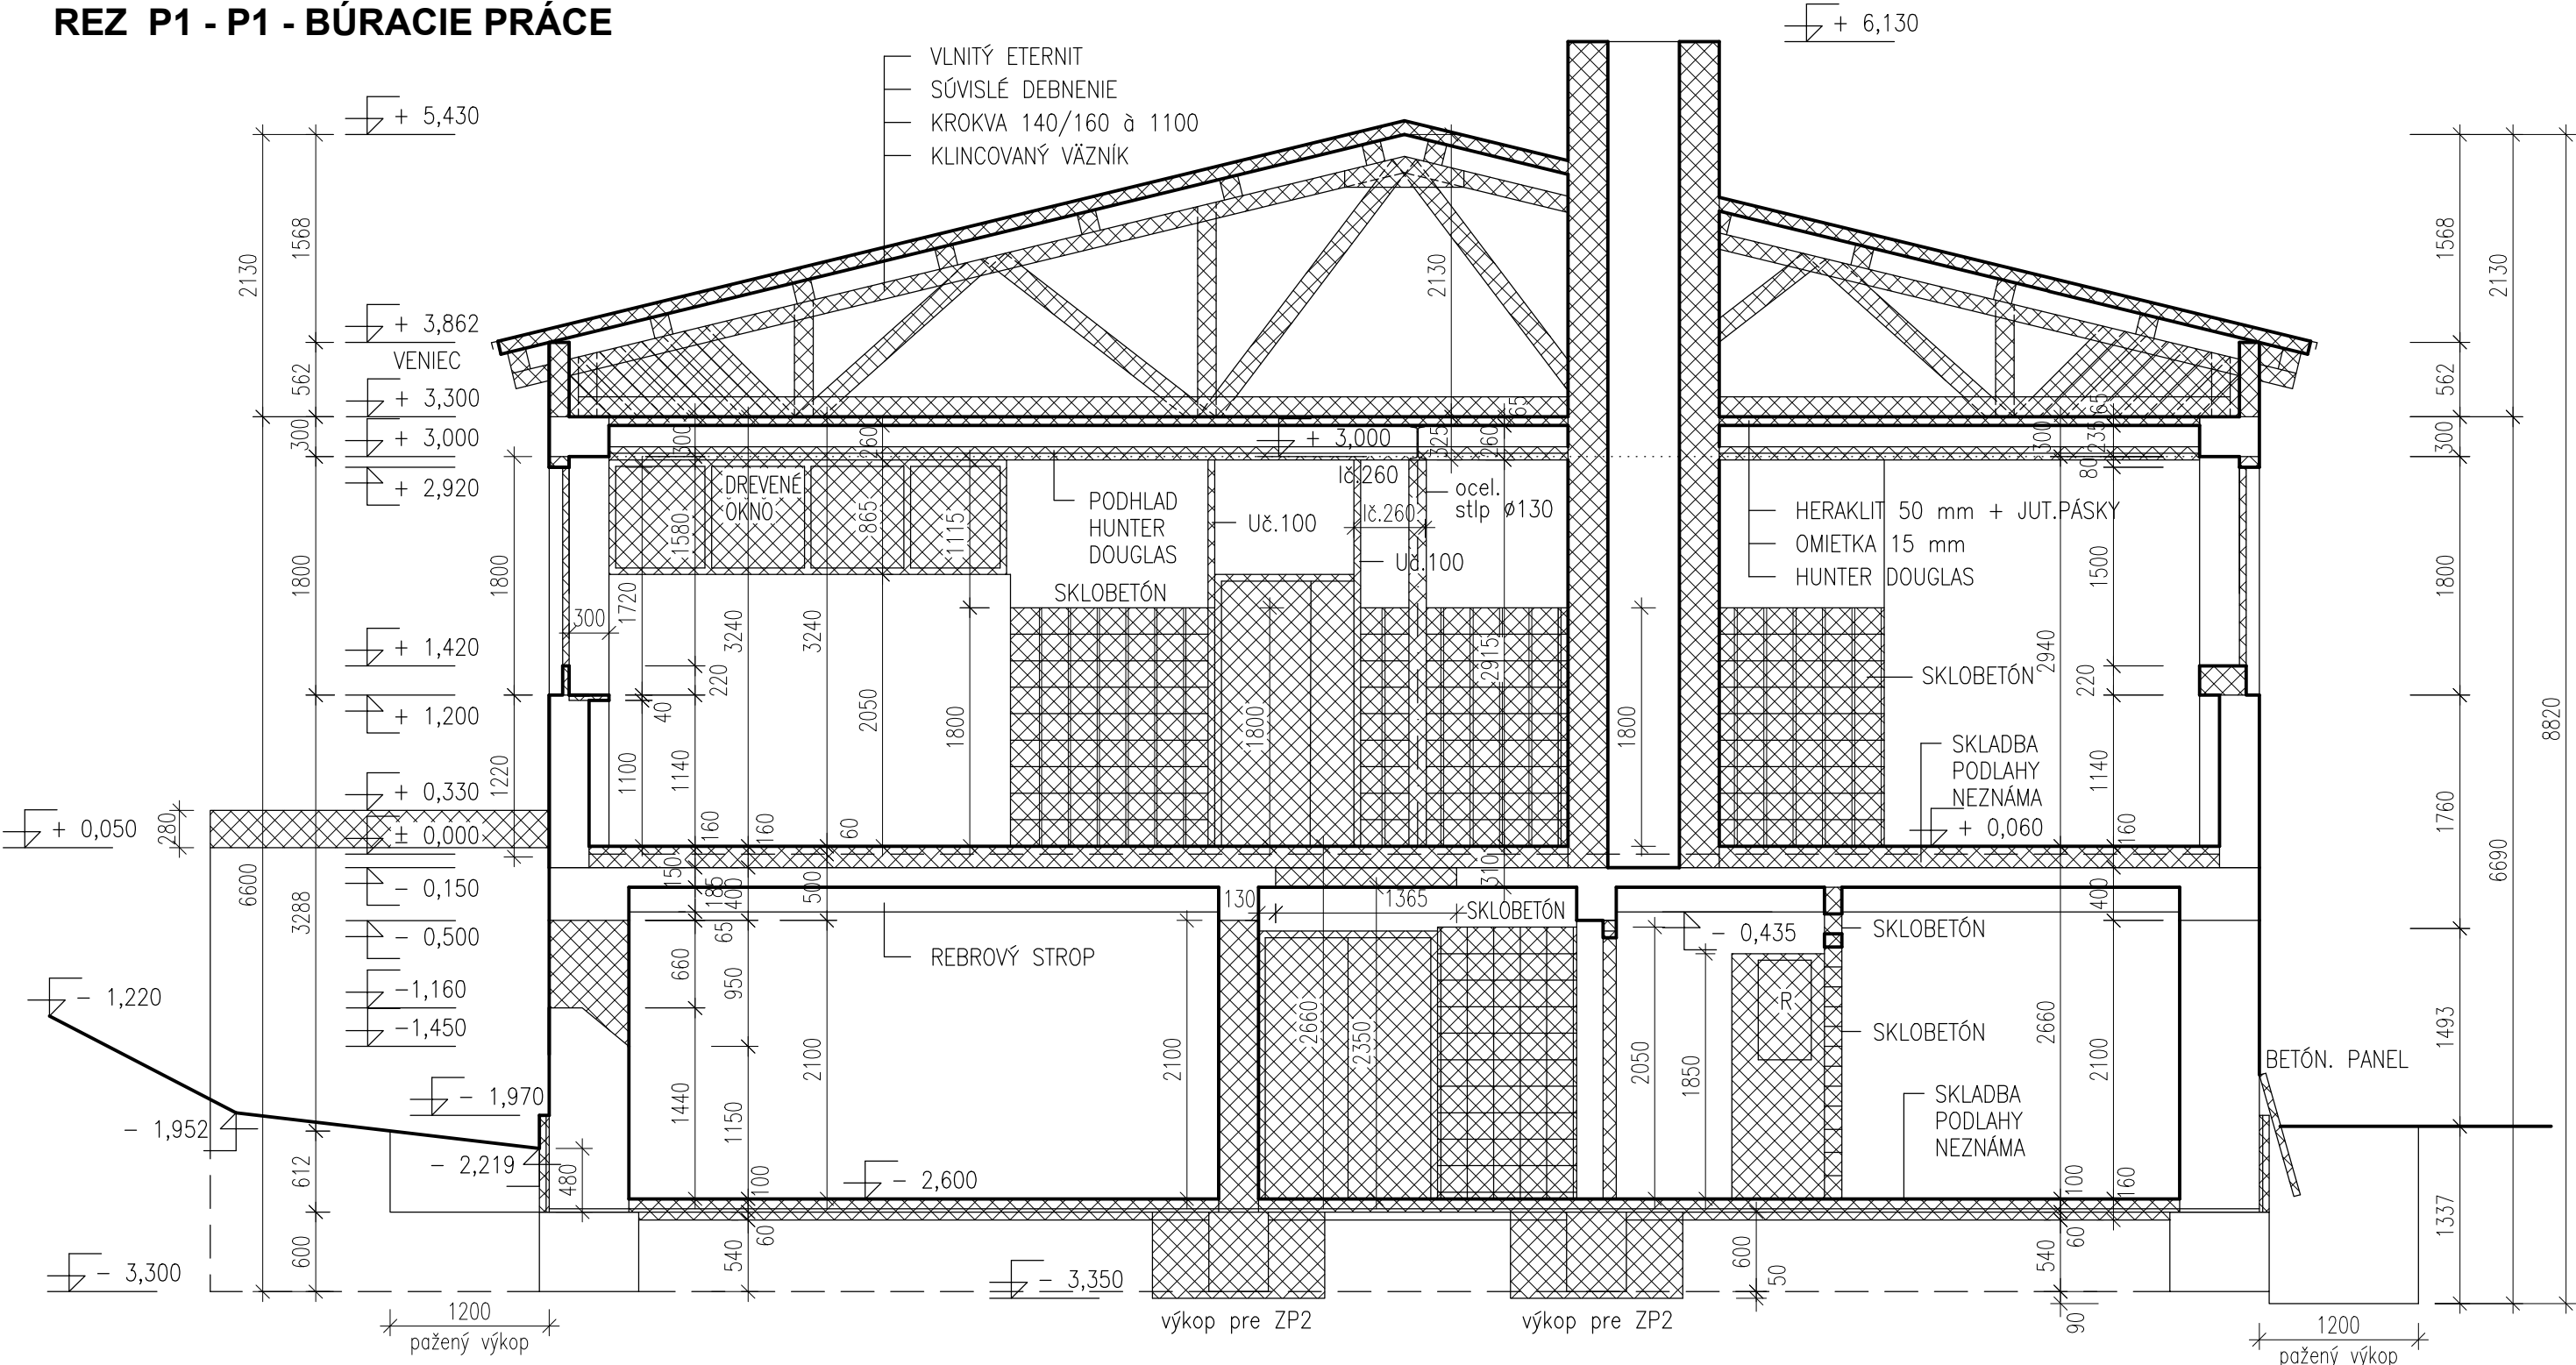


REZ P1 - P1 - SKUTKOVÝ STAV

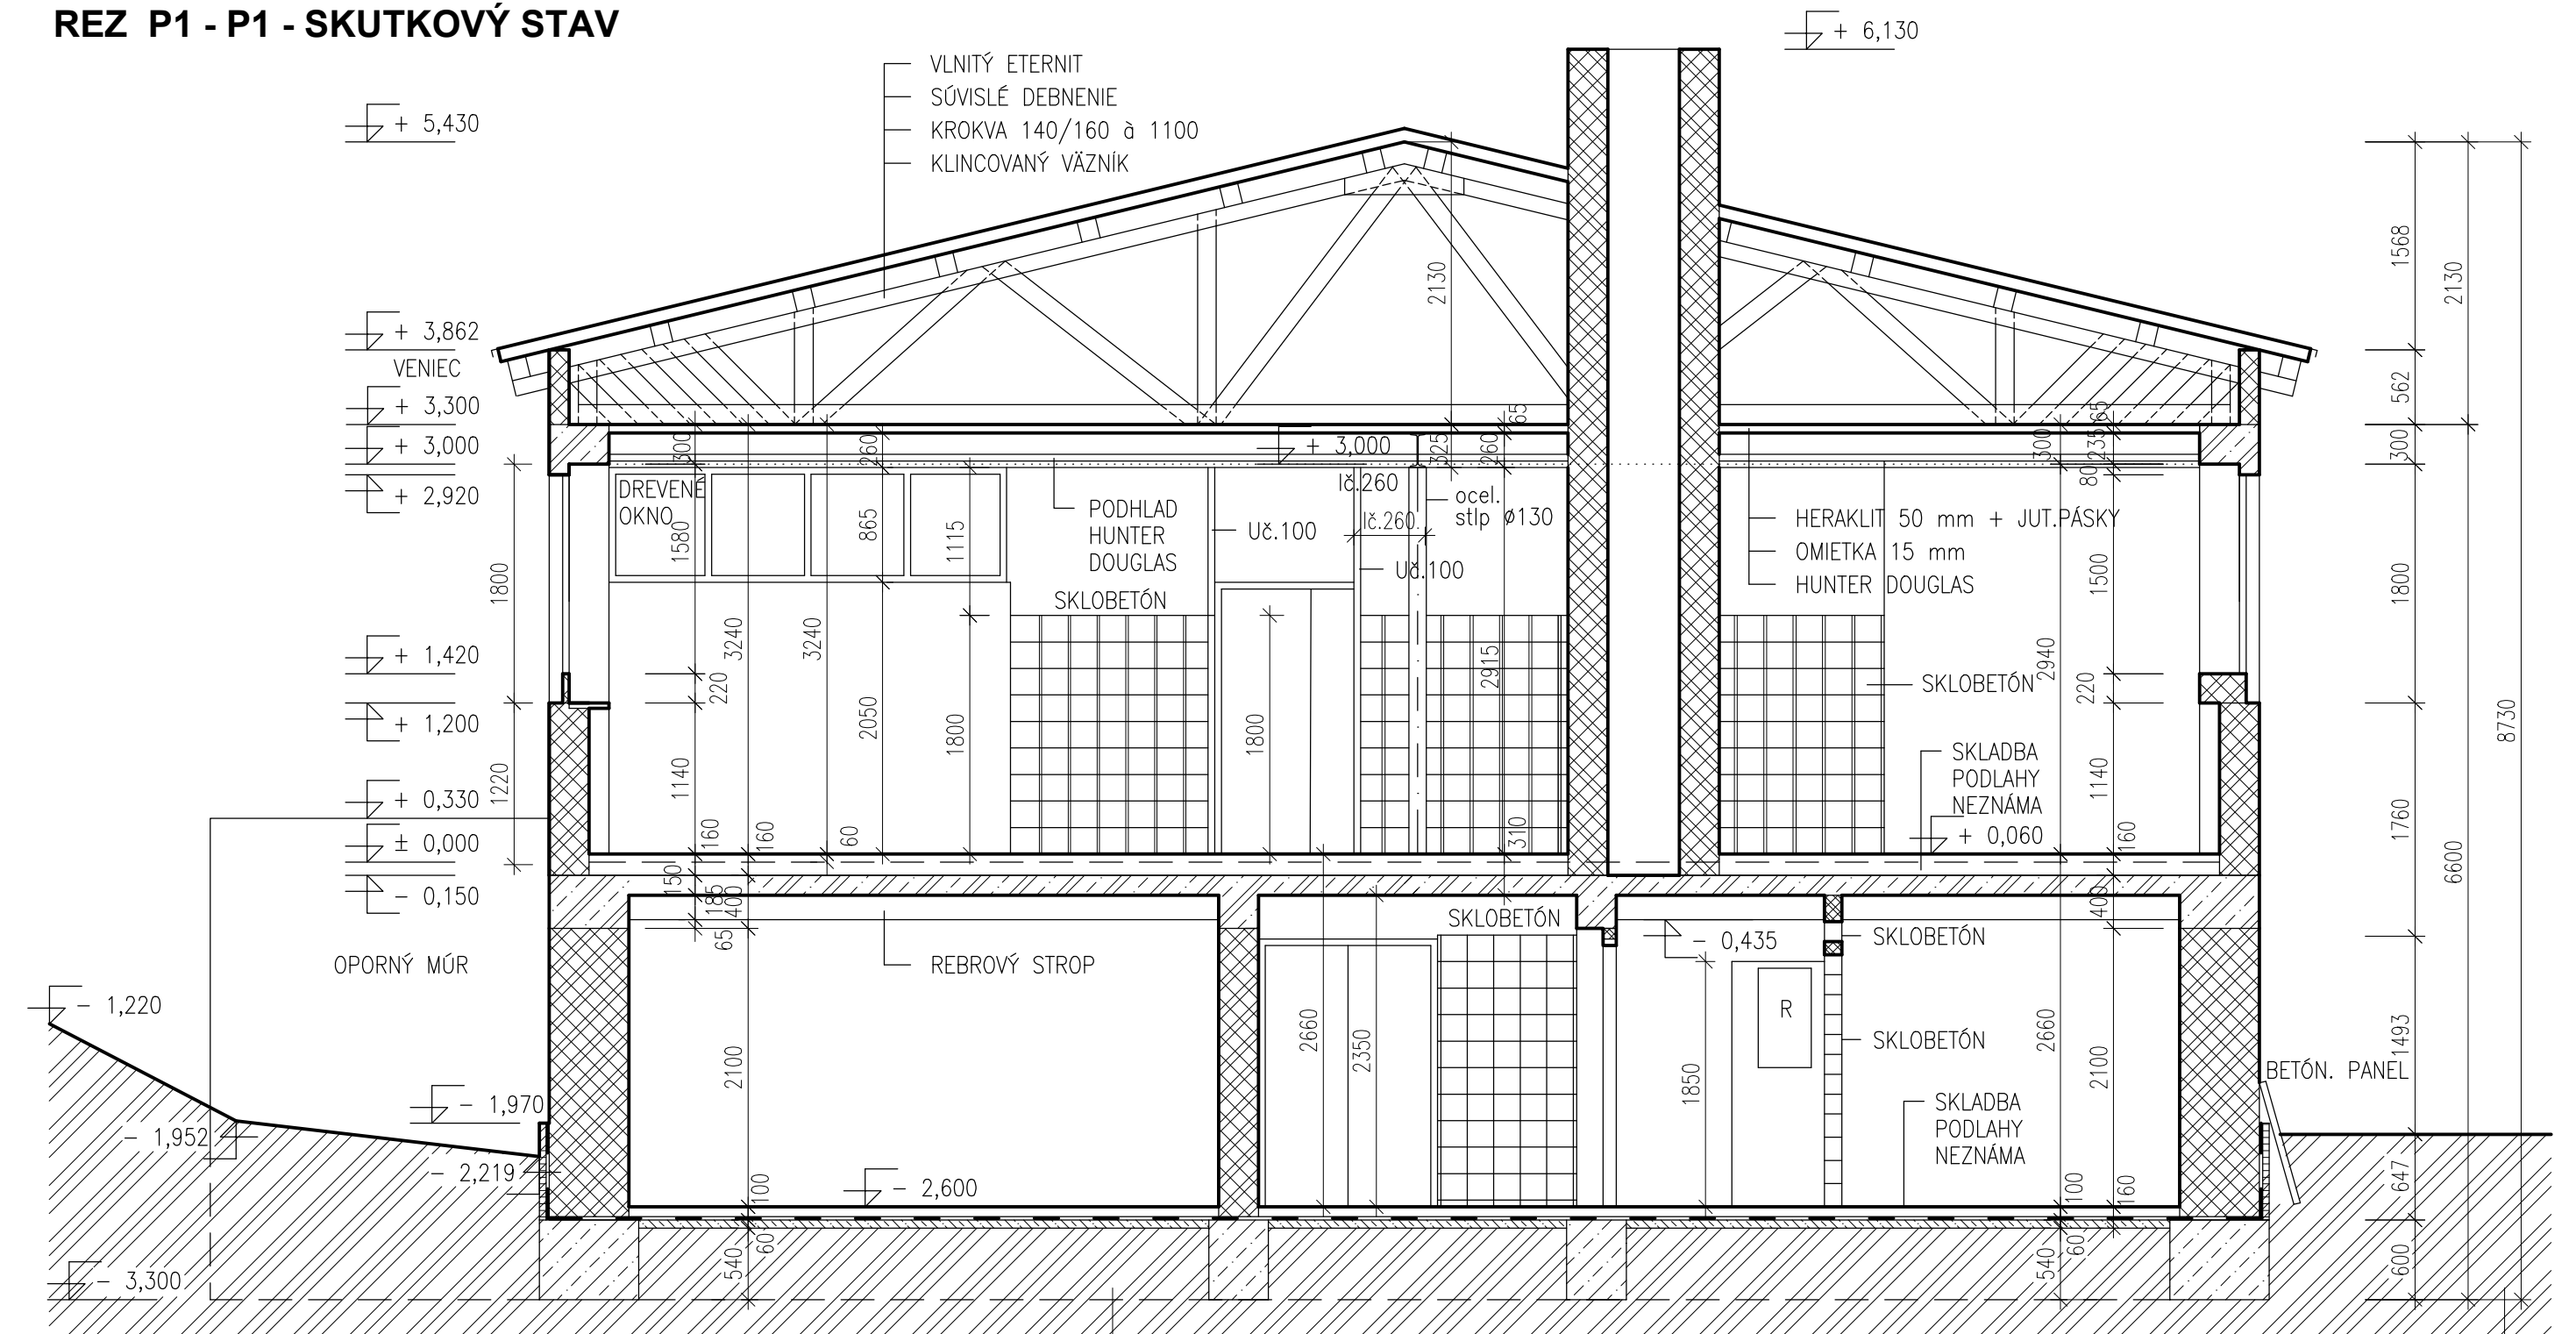

REZ P1 - P1 - BÚRACIE PRÁCE

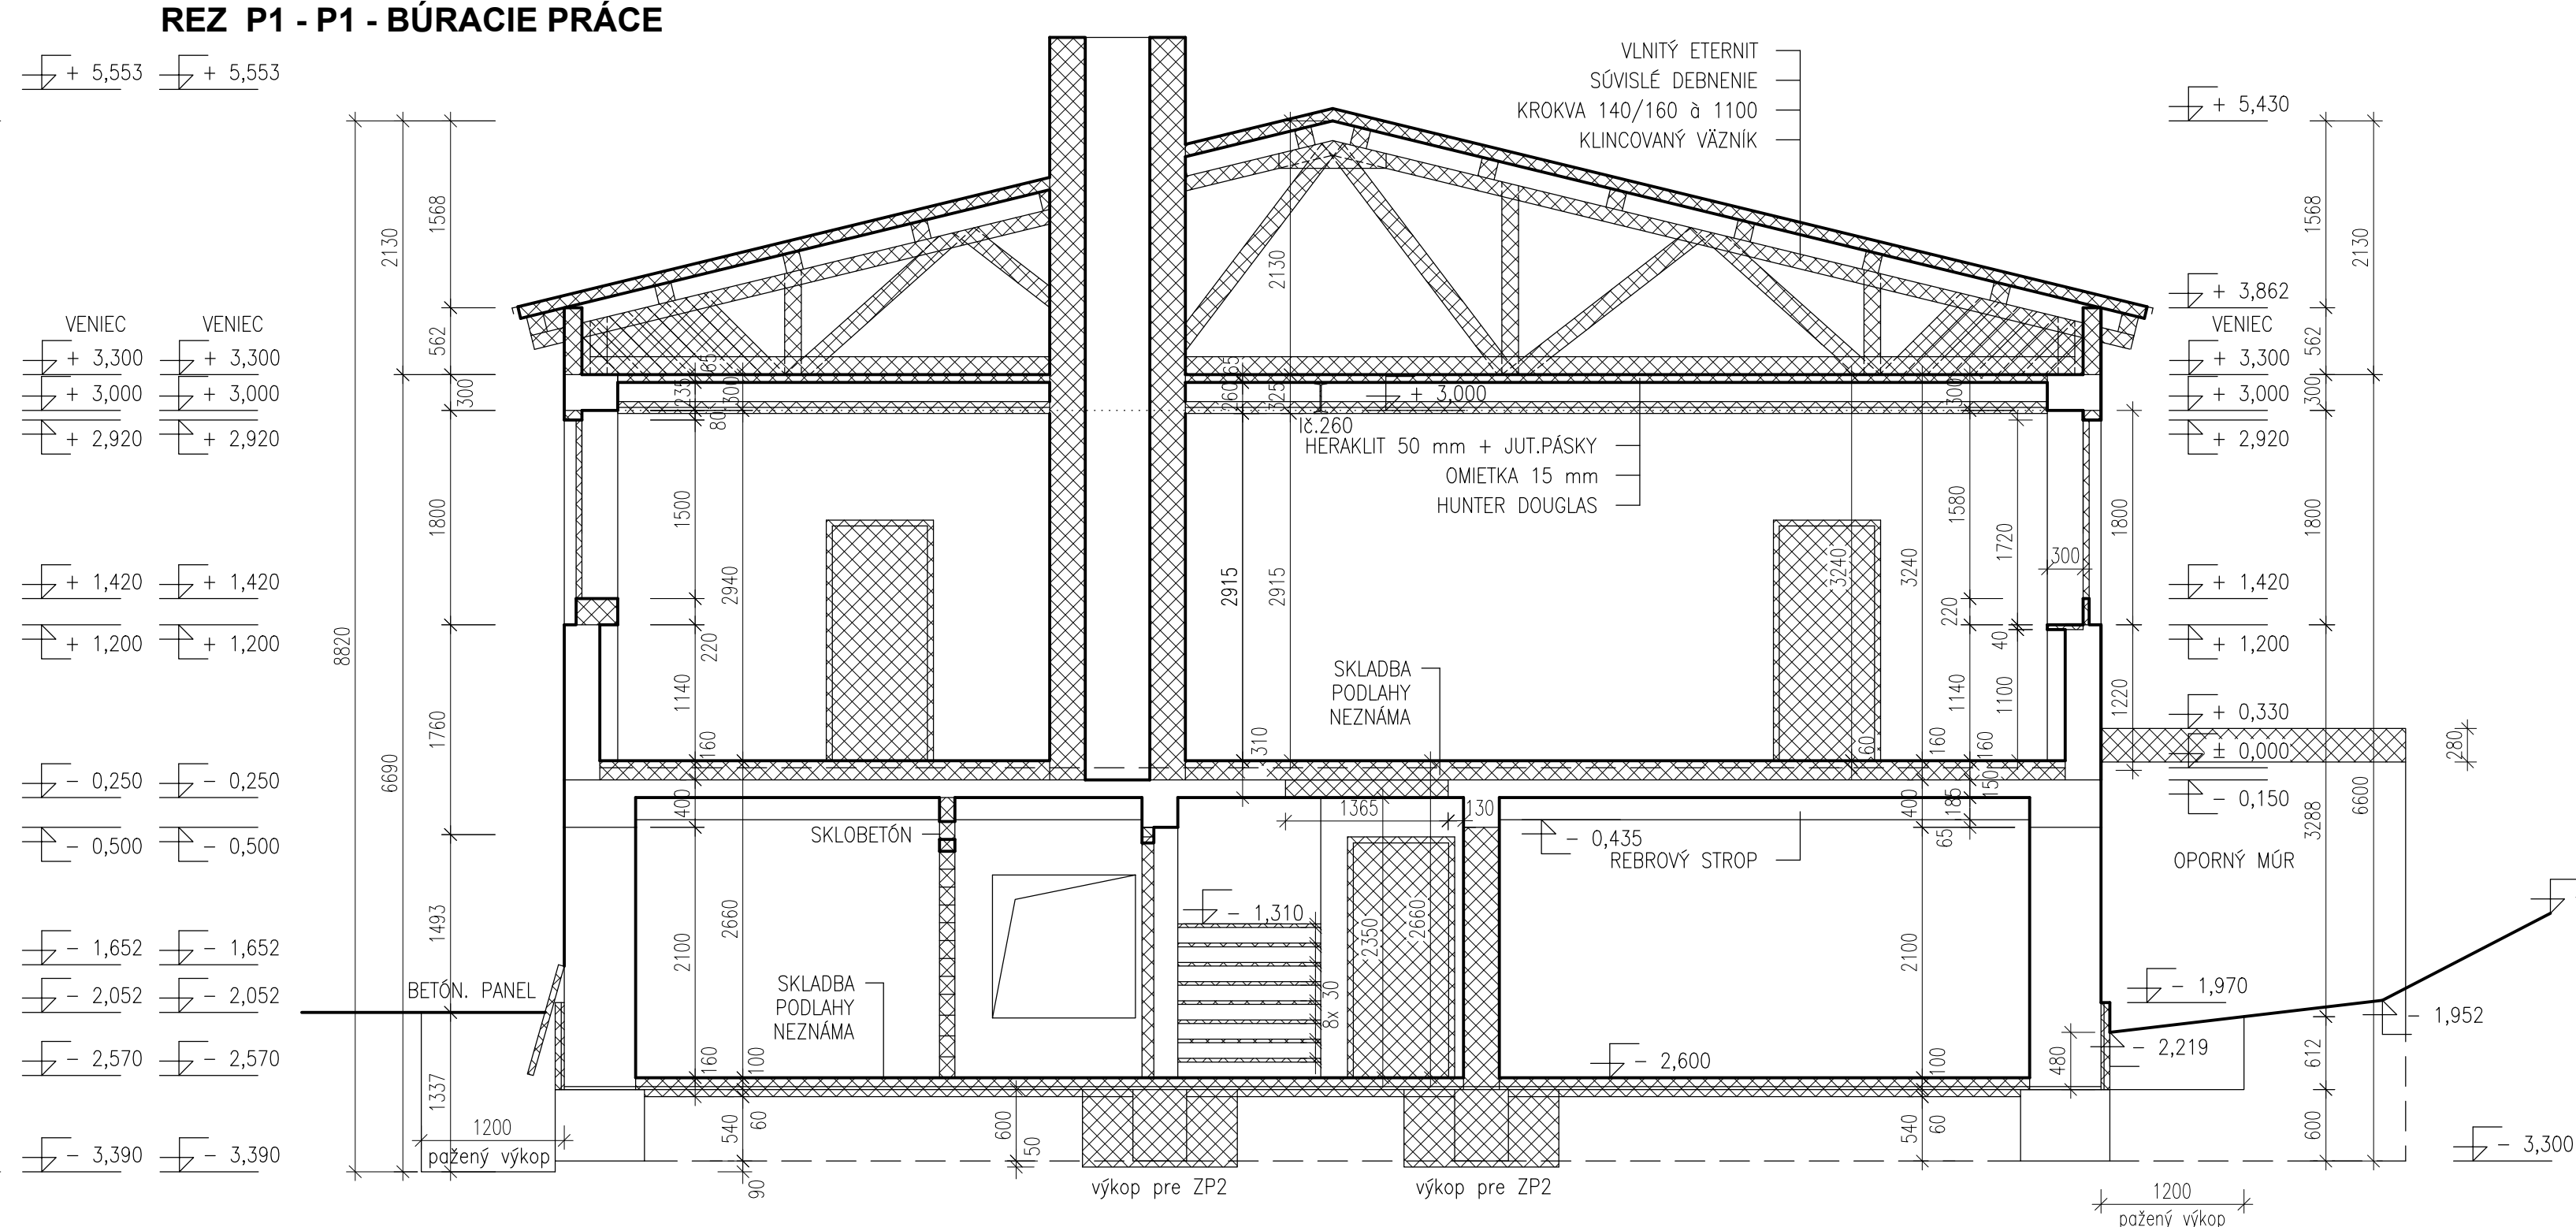

REZ P1 - P1 - SKUTKOVÝ STAV

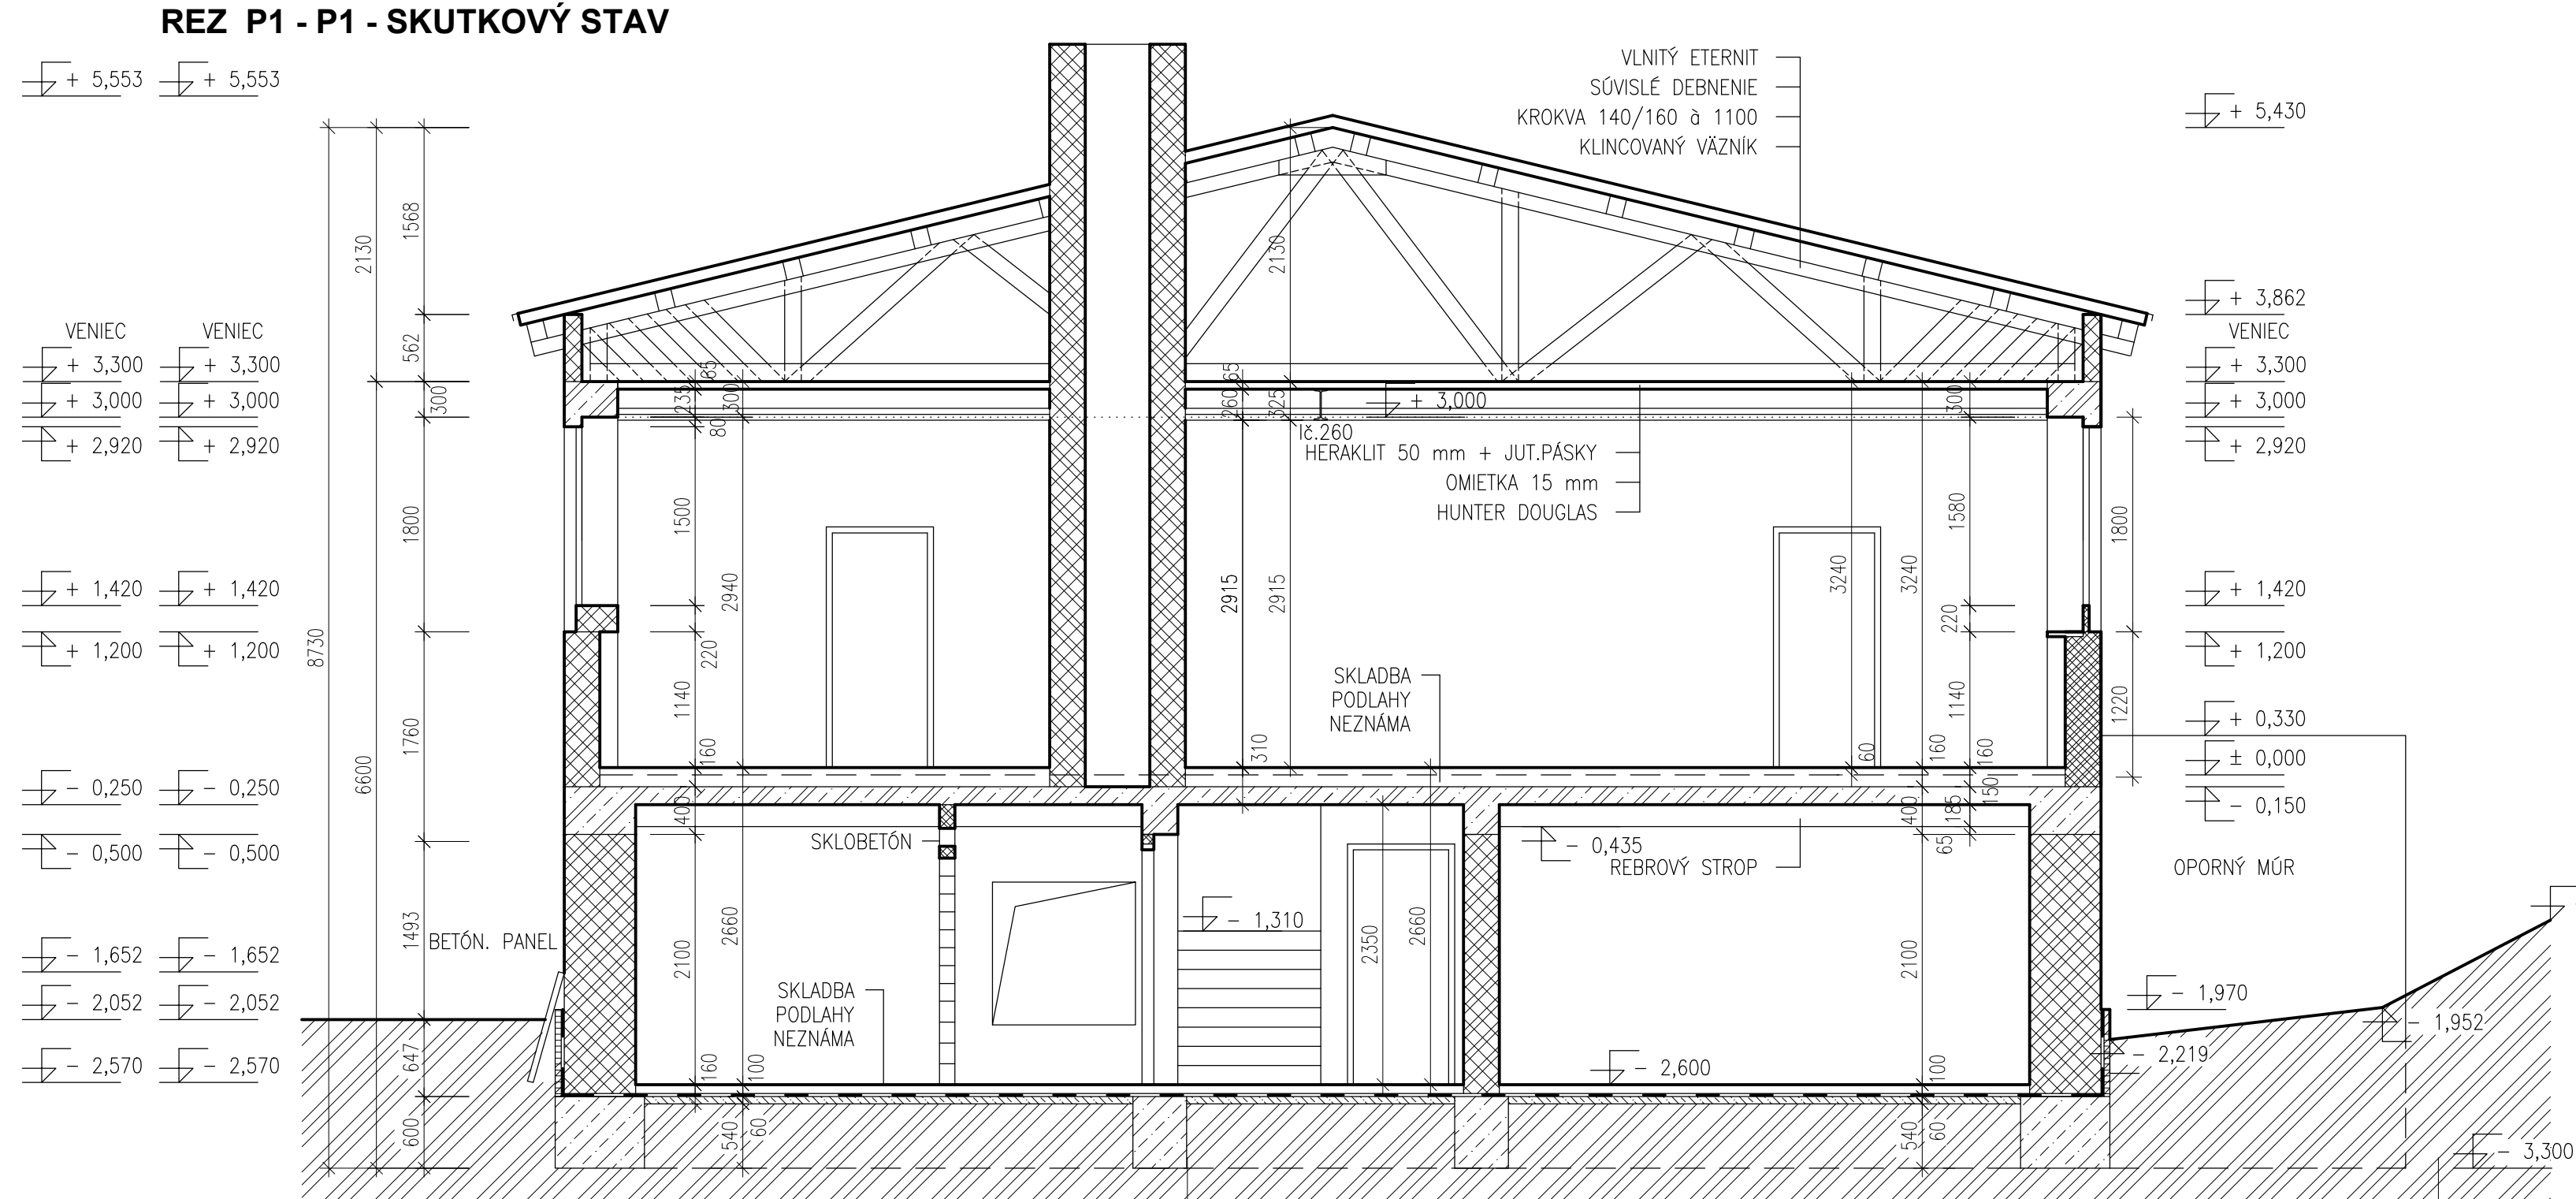

LEGENDA - BÚRACIE PRÁCE

- exist. konštrukcie
- búracie práce, sú popísané v technickej správe


LEGENDA - SKUTKOVÝ STAV

- exist. murované konštrukcie z tehál plných pálených na MVC
- exist. železobetónové konštrukcie
- exist. drevené konštrukcie
- exist. betónové konštrukcie
- exist. prírurovka z plných pálených tehál
- exist. hydroizolácia
- rastlý terén

názov :
**BBSK - NOVÉ VYUŽITIE AREÁLU BÝVALEJ SOŠ
NA ULICI ŠPÍTÁLSKEJ V BANSKEJ ŠTIAVNICI -
1. ZARIADENIE SOCIÁLNYCH SLUŽIEB**

celok :
I. STAVBA

zriaďovateľ - stavebník :  BANSKOBYSŤRICKÝ SAMOSPRÁVNÝ KRAJ Námestie SNP 23 974 01 Banská Bystrica, Slovenská Republika	objednávateľ :  DOMOV MÁRIE Špitálska 3 969 01 Banská Štiavnica
miesto stavby : Špitálska 3 969 01 Banská Štiavnica	autorizačné overil : 
katastrálne územie : Banská Štiavnica	
stupeň dokumentácie : dokumentácia na stavebné povolenie s náležitostami dokumentácie na realizáciu stavby	

hlavný inžinier projektu : Ing. Vlasta Martinčík hlavný architekt : Ing. arch. Norbert Gubka autorizačné overil : Ing. Vlasta Martinčík vypracoval : Ing. Miroslav Bednár	zhotoviteľ :  BANSKÉ PROJEKTY, s.r.o. Miletčova 23 821 09 Bratislava
diel proj. dok. : stavbný objekt : názov výkresu : profesia :	E. DOKUMENTÁCIA STAVEBNÝCH OBJEKTOV SO 03 PREVÁDZKOVÉ ZARIADENIE REZ P1 - P1, P2 - P2 - SKUTKOVÝ STAV, BÚRACIE PRÁCE zák. číslo : 1747-507 BP arch. číslo : BP 34-2-40028 sada číslo : stavbná mierka : 1:50 formát : 10A4 p. č. výkr. : 22 dátum : 01/2022