REZ P1 - P1 - NOVÝ STAV

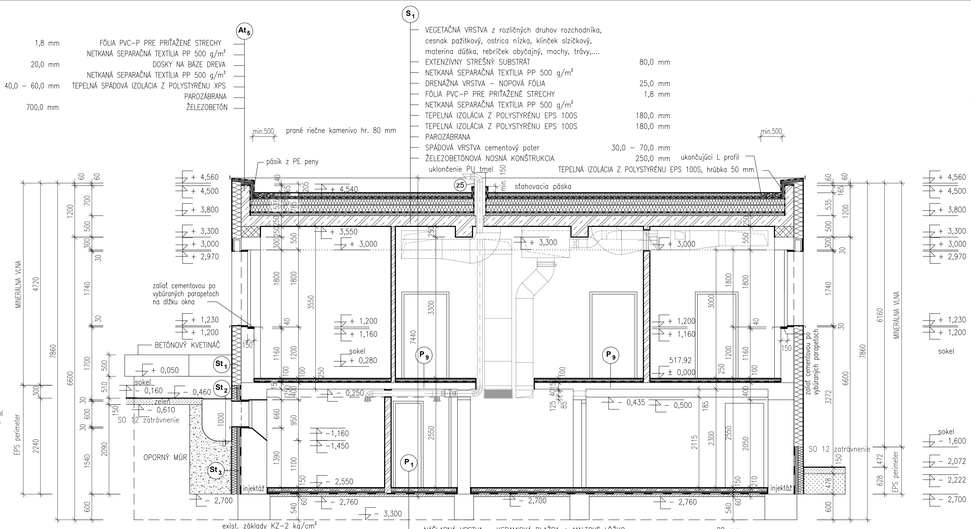

REZ P2 - P2 - NOVÝ STAV

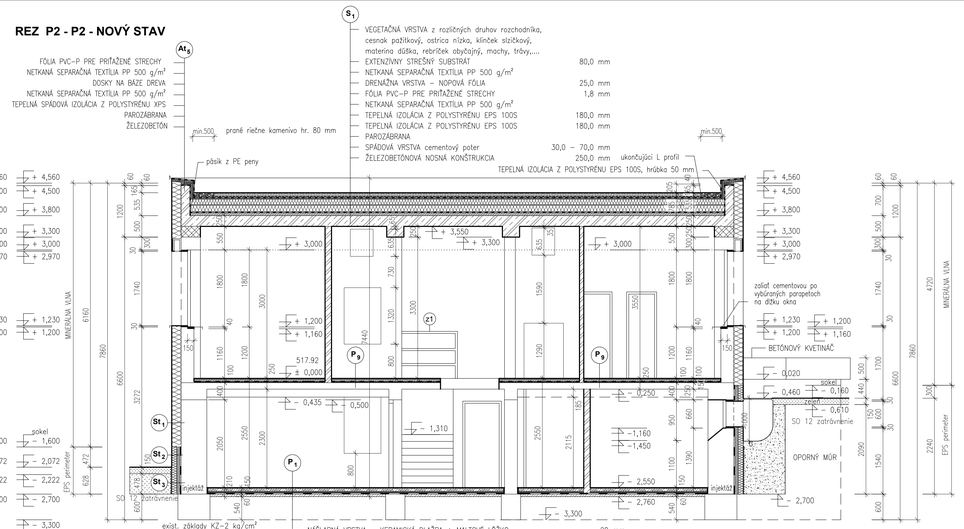

POZNÁMKY

Stavebné výrobky a materiály môžu byť nahradené ekvivalentným výrobkom a materiálom s porovnateľnými parametrami.

názov :

BBSK - NOVÉ VYUŽITIE AREÁLU BÝVALEJ SOŠ NA ULICI ŠPITÁLSKEJ V BANSKEJ ŠTIAVNICI - 1. ZARIADENIE SOCIÁLNYCH SLUŽIEB

obiek :

I. STAVBA

zhotoviteľ :	BANSKOBYSTRICKÝ SAMOSPRÁVNY KRAJ Námestie SNP 23 974 01 Banská Bystrica, Slovenská Republika	objednávateľ :	DOMOV MÁRIE Špitálska 3 969 01 Banská Štiavnica
miesto stavby :	Špitálska 3 969 01 Banská Štiavnica	autorizačne overil :	
katastrálne územie :	Banská Štiavnica		
stupeň dokumentácie :	dokumentácia na stavebné povolenie s náležitosťami dokumentácie na realizáciu stavby		

hlavný inžinier projektu :	Ing. Vlasta Martinická	zhotoviteľ :	BANSKÉ PROJEKTY, s.r.o. Miletičova 23 821 09 Bratislava
hlavný architekt :	Ing. arch. Norbert Gubka		
autorizačne overil :	Ing. Vlasta Martinická		
vypracoval :	Ing. Miloš Bednárik		

diel proj. dok. :	E. DOKUMENTÁCIA STAVEBNÝCH OBJEKTOV			zák. číslo :	1747-507 BP
stavebný objekt :	SO 03 PREVÁDZKOVÉ ZARIADENIE			arch. číslo :	BP 34-3-40051
názov výkresu :	REZ P1 - P1, P2 - P2 - NOVÝ STAV			sada číslo :	
profesia :	stavebná	mierka : 1:50	formát : 6A4	p. č. výk. : 45	dátum : 01/2022