PÔDORYS STRECHY - NOVÝ STAV

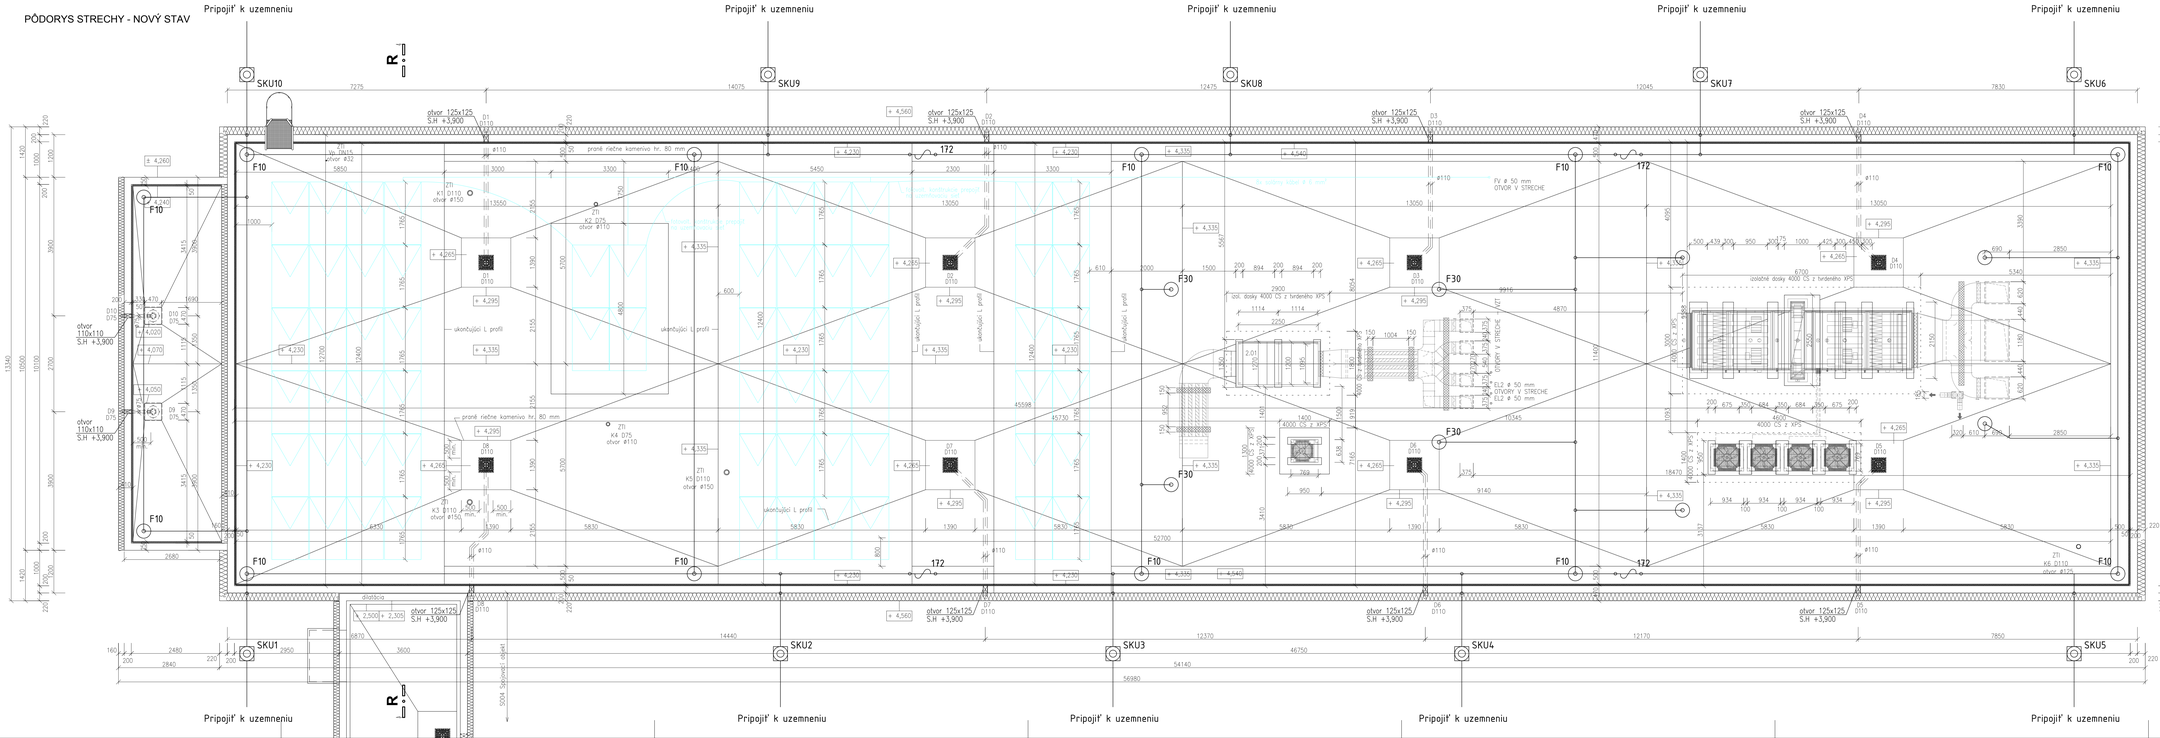

POZNÁMKA

Technologické vybavenie a komponenty môže byť nahradené ekvivalentným výrobkom a materiálom s porovnateľnými parametrami!

FV modul Canadian Solar CS3L 380 380Wp
Počet FV modulov: 64 ks
Celkový inštalovaný nominálny výkon zdroja: 24,32 kWp
Montážne konštrukcie ESDEC Flatfix Fusion typ "V–Z"
Protipožiarna ochrana skratovaním modulov Rapid Shutdown

SYSTÉMOVÝ PRESTUP PRE FV

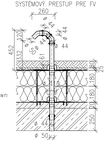

názov :

BBSK - NOVÉ VYUŽITIE AREÁLU BÝVALEJ SOŠ NA ULICI ŠPITÁLSKEJ V BANSKEJ ŠTIAVNICI - 1. ZARIADENIE SOCIÁLNYCH SLUŽIEB

I. STAVBA

stavebník - vlastník :	BANSKOBYSTRICKÝ SAMOSPRÁVNY KRAJ Námestie SNP 23 974 01 Banská Bystrica, Slovenská Republika
miesto stavby :	Špitálska 3 969 01 Banská Štiavnica
katastrálne územie :	Banská Štiavnica
stupeň dokumentácie :	dokumentácia na stavebné povolenie s náležitosťami dokumentácie na realizáciu stavby

objednávateľ :	DOMOV MÁRIE Špitálska 3 969 01 Banská Štiavnica
autorizačne overil :	

hlavný inžinier projektu :	Ing. Vlasta Martinická	zhotoviteľ :	
hlavný architekt :	Ing. arch. Norbert Gulisa		
autorizačne overil :	Miroslav Filípek		
vypracoval :	Ing. Ján Orlovský		BANSKÉ PROJEKTY, s.r.o. Miletičova 23 821 09 Bratislava

stupeň :	E. DOKUMENTÁCIA STAVEBNÝCH OBJEKTOV	zák. číslo :	1747-507 BP
stavebný objekt :	SO 03 PREVÁDZKOVÉ ZARIADENIE	arch. číslo :	BP 33-2-40/85
názov výkresu :	ULOŽENIE FOTOVOLTICKÝCH MODULOV	sekcia číslo :	
profesia :	elektroinštalácia - fotovoltaika	mierka : 1:50	formát : 1444 p. č. výkr. : 6 dátum : 012022