



REZ D - D

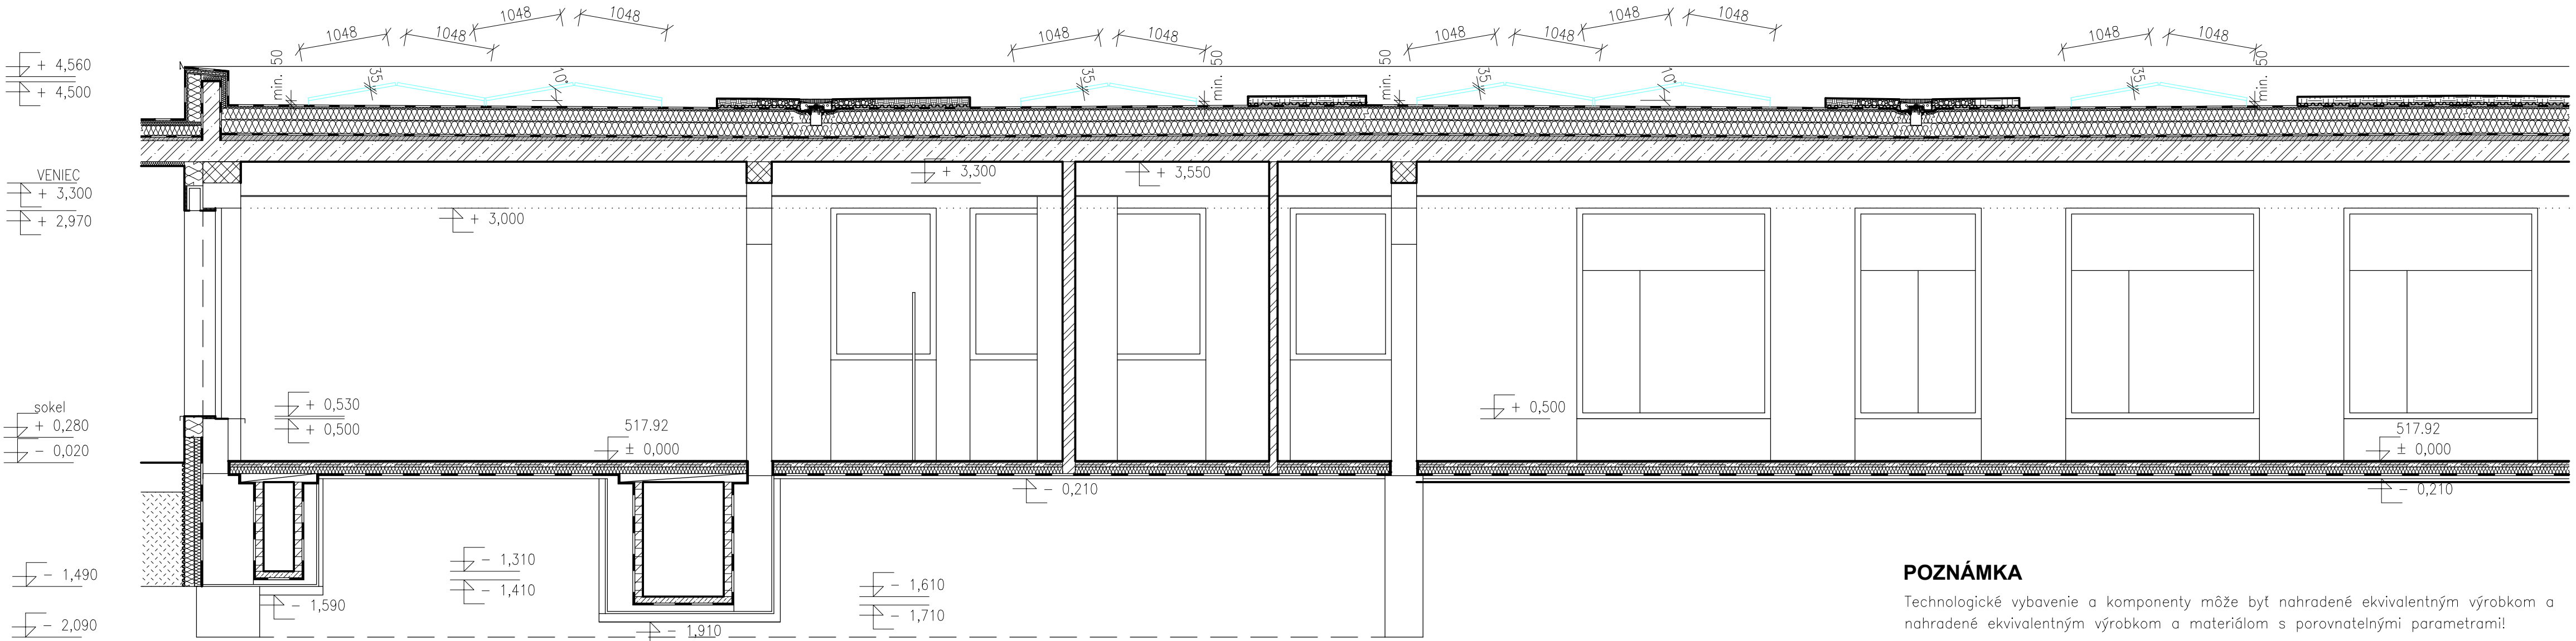

POZNÁMKA

Technologické vybavenie a komponenty môže byť nahradené ekvivalentným výrobkom a nahradené ekvivalentným výrobkom a materiálom s porovnateľnými parametrami!

REZ R - R

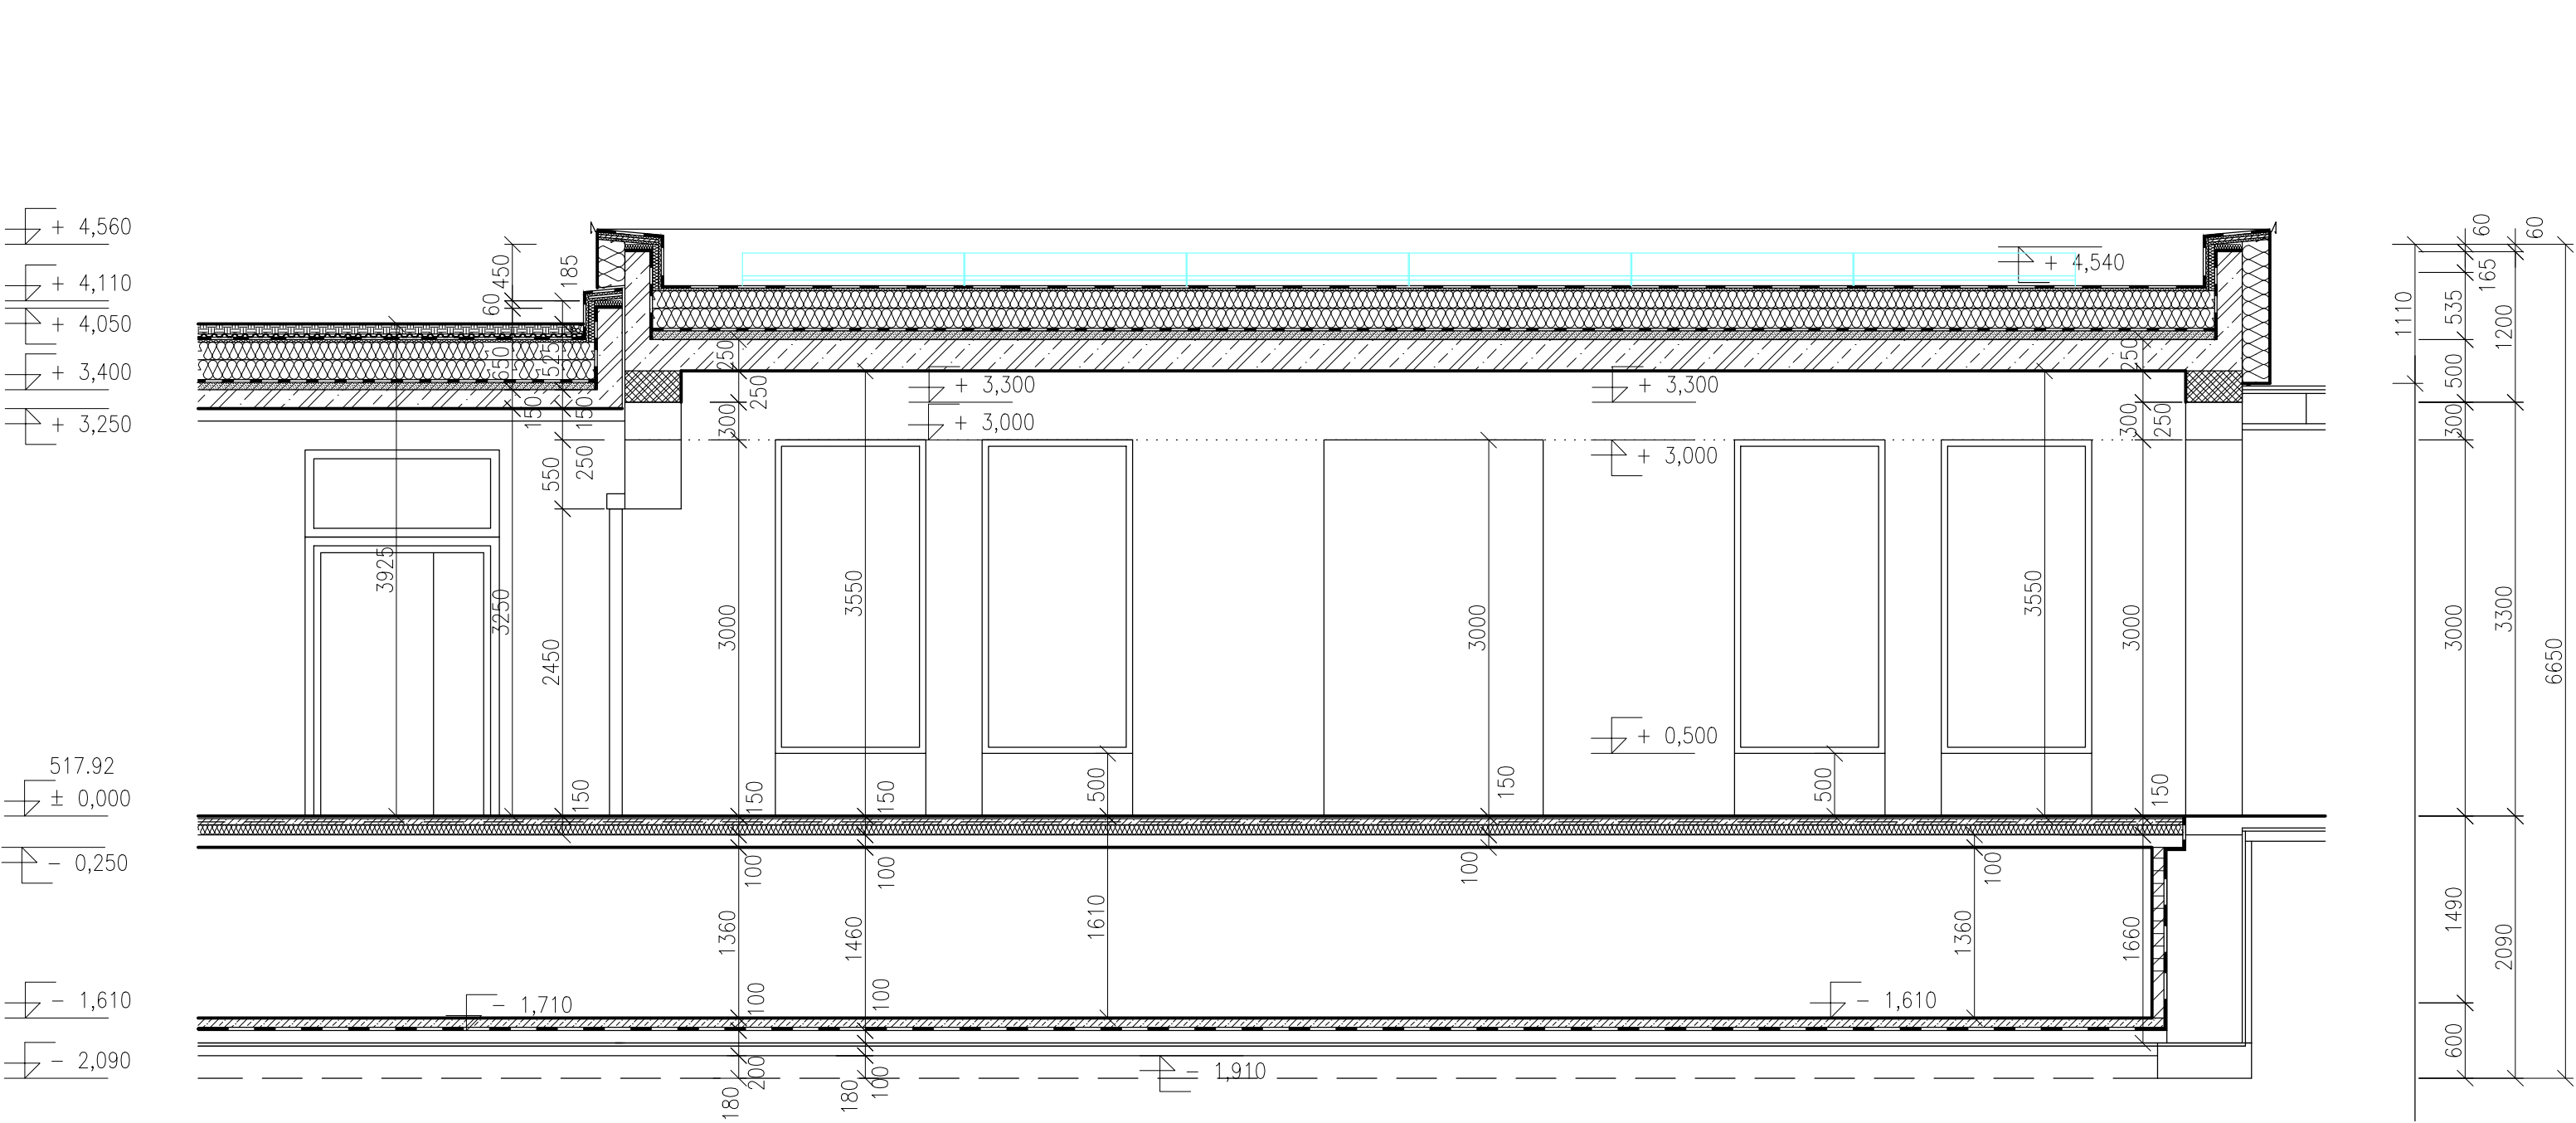

± 0,000 = 517.92 m.n.m.

názov :  
**BBSK - NOVÉ VYUŽITIE AREÁLU BÝVALEJ SOŠ  
NA ULICI ŠPITÁLSKEJ V BANSKEJ ŠTIAVNICI -  
1. ZARIADENIE SOCIÁLNYCH SLUŽIEB**


celok :  
**I. STAVBA**

zriaďovateľ - stavebník :	objednávateľ :
 BANSKOBYSTRICKÝ SAMOSPRÁVNÝ KRAJ Námestie SNP 23 974 01 Banská Bystrica, Slovenská Republika	 DOMOV MÁRIE Špitálska 3 969 01 Banská Štiavnica

miesto stavby :	Špitálska 3 969 01 Banská Štiavnica
katastrálne územie :	Banská Štiavnica
stupeň dokumentácie :	dokumentácia na stavebné povolenie s náležitostami dokumentácie na realizáciu stavby



hlavný inžinier projektu :	Ing. Vlasta Martinická
hlavný architekt :	Ing. arch. Norbert Gubka
autorizačne overil :	Miroslav Filipek
vypracoval :	Ing. Ján Otčenáš

zhotoviteľ :	 BANSKÉ PROJEKTY, s.r.o. Miletičova 23 821 09 Bratislava
--------------	---



diel proj. dok. :	E. DOKUMENTÁCIA STAVEBNÝCH OBJEKTOV	zák. číslo :	1747-507 BP
stavebný objekt :	SO 03 PREVÁDZKOVÉ ZARIADENIE	arch. číslo :	BP 33-2-40586
názov výkresu :	REZ D - D, R - R	sada číslo :	
profesia :	elektroinštalácia - fotovoltaika	mierka :	1:50
		formát :	A4
		p. č. výkr. :	7
		dátum :	01/2022