


HORIZONTÁLNE PRÚTY V STYČNÝCH ŠKÁRACH:

ØR10 α500mm-3550, ks=5	
ØR10 α500mm-3050, ks=10	
ØR10 α500mm-2000, ks=5	
V MIESTE DVERNÉHO OTVORU VYSTRIHNÚŤ	

Výpis výstuže

ØR10, 160,00m.....100,00kg

Výstuž stien z DT tvárnic

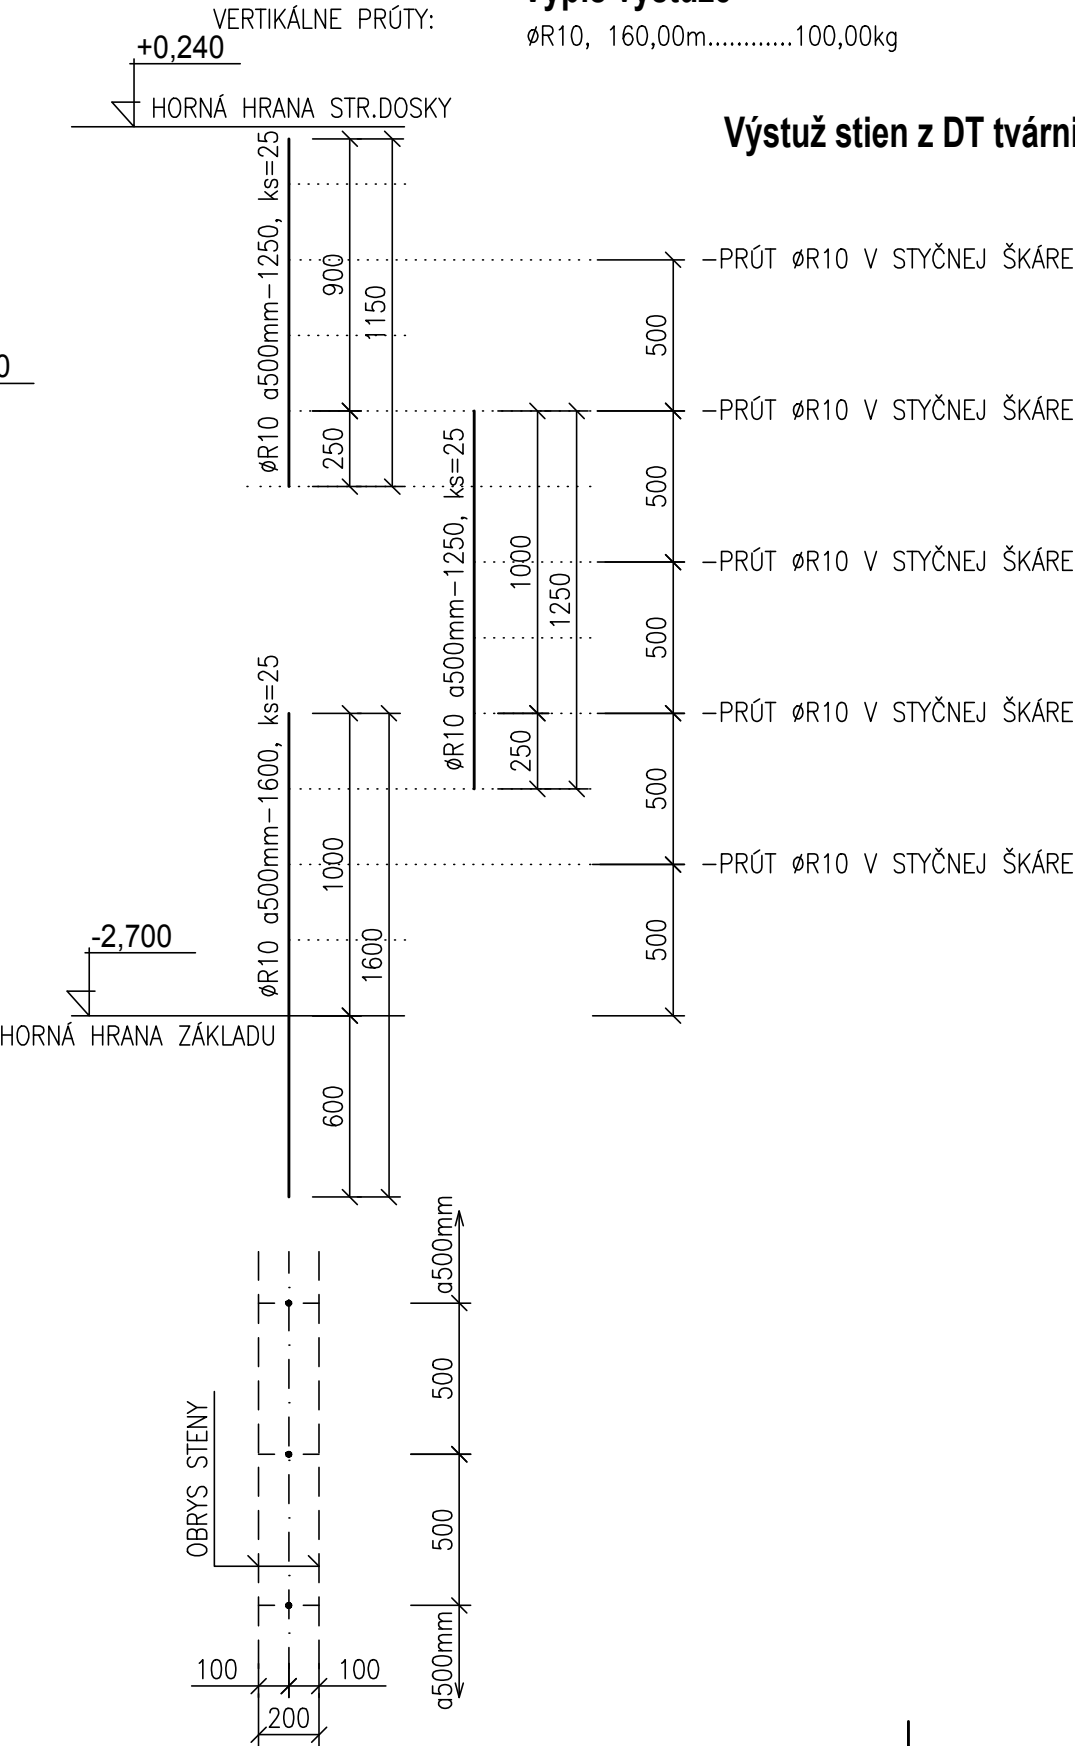

Legenda materiálov

	-ŽELEZOBETÓN
	-STENA Z DEBNIACICH TVÁRNIC HR.200mm


Betón: STN EN 206-1-C25/30-XC1-ŽELEZOBETÓN  
STN EN 206-1-C16/20-XC1-ZÁKLADY, ZÁLIEVKA DEBNIACICH TVÁRNIC

STAVEBNÉ VÝROBKÝ A MATERIÁLY MÔŽU BYŤ NAHRADENÉ EKVIVALENTNÝM VÝROBKOM A MATERIÁLOM S POROVNATELNÝMI PARAMETRAMI

názov :  
**BBSK - NOVÉ VYUŽITIE AREÁLU BÝVALEJ SOŠ  
NA ULICI ŠPITÁLSKEJ V BANSKEJ ŠTIAVNICI -  
1. ZARIADENIE SOCIÁLNYCH SLUŽIEB**

celok :  
**I. STAVBA**

zriaďovateľ - stavebník :  BANSKOBYSTRICKÝ SAMOSPRÁVNÝ KRAJ Námestie SNP 23 974 01 Banská Bystrica, Slovenská Republika		objednávateľ :  DOMOV MÁRIE Špitálska 3 969 01 Banská Štiavnica	
miesto stavby : Špitálska 3 969 01 Banská Štiavnica		autorizačne overil :	
katastrálne územie : Banská Štiavnica			
stupeň dokumentácie : dokumentácia na stavebné povolenie s náležitostami dokumentácie na realizáciu stavby			

hlavný inžinier projektu :	Ing. Vlasta Martinická		zhotoviteľ :
hlavný architekt :	Ing. arch. Norbert Gubka		
autorizačne overil :	Ing. Jozef Kršák		
vypracoval :	Ing. Jozef Kršák		

diel proj. dok. :	E. DOKUMENTÁCIA STAVEBNÝCH OBJEKTOV	zák. číslo : 1747-507 BP	
stavebný objekt :	SO 03 PREVÁDZKOVÉ ZARIADENIE	arch. číslo : BP 34-3-40426	
názov výkresu :	TVAR STREŠNEJ KONŠTRUKCIE	sada číslo :	
profesia :	statika	mierka : M1:25	formát : 4A4
		p. č. výkr. : 7	dátum : 01/2022