


ULOŽENIE PLYNOVODNÉHO POTRUBIA

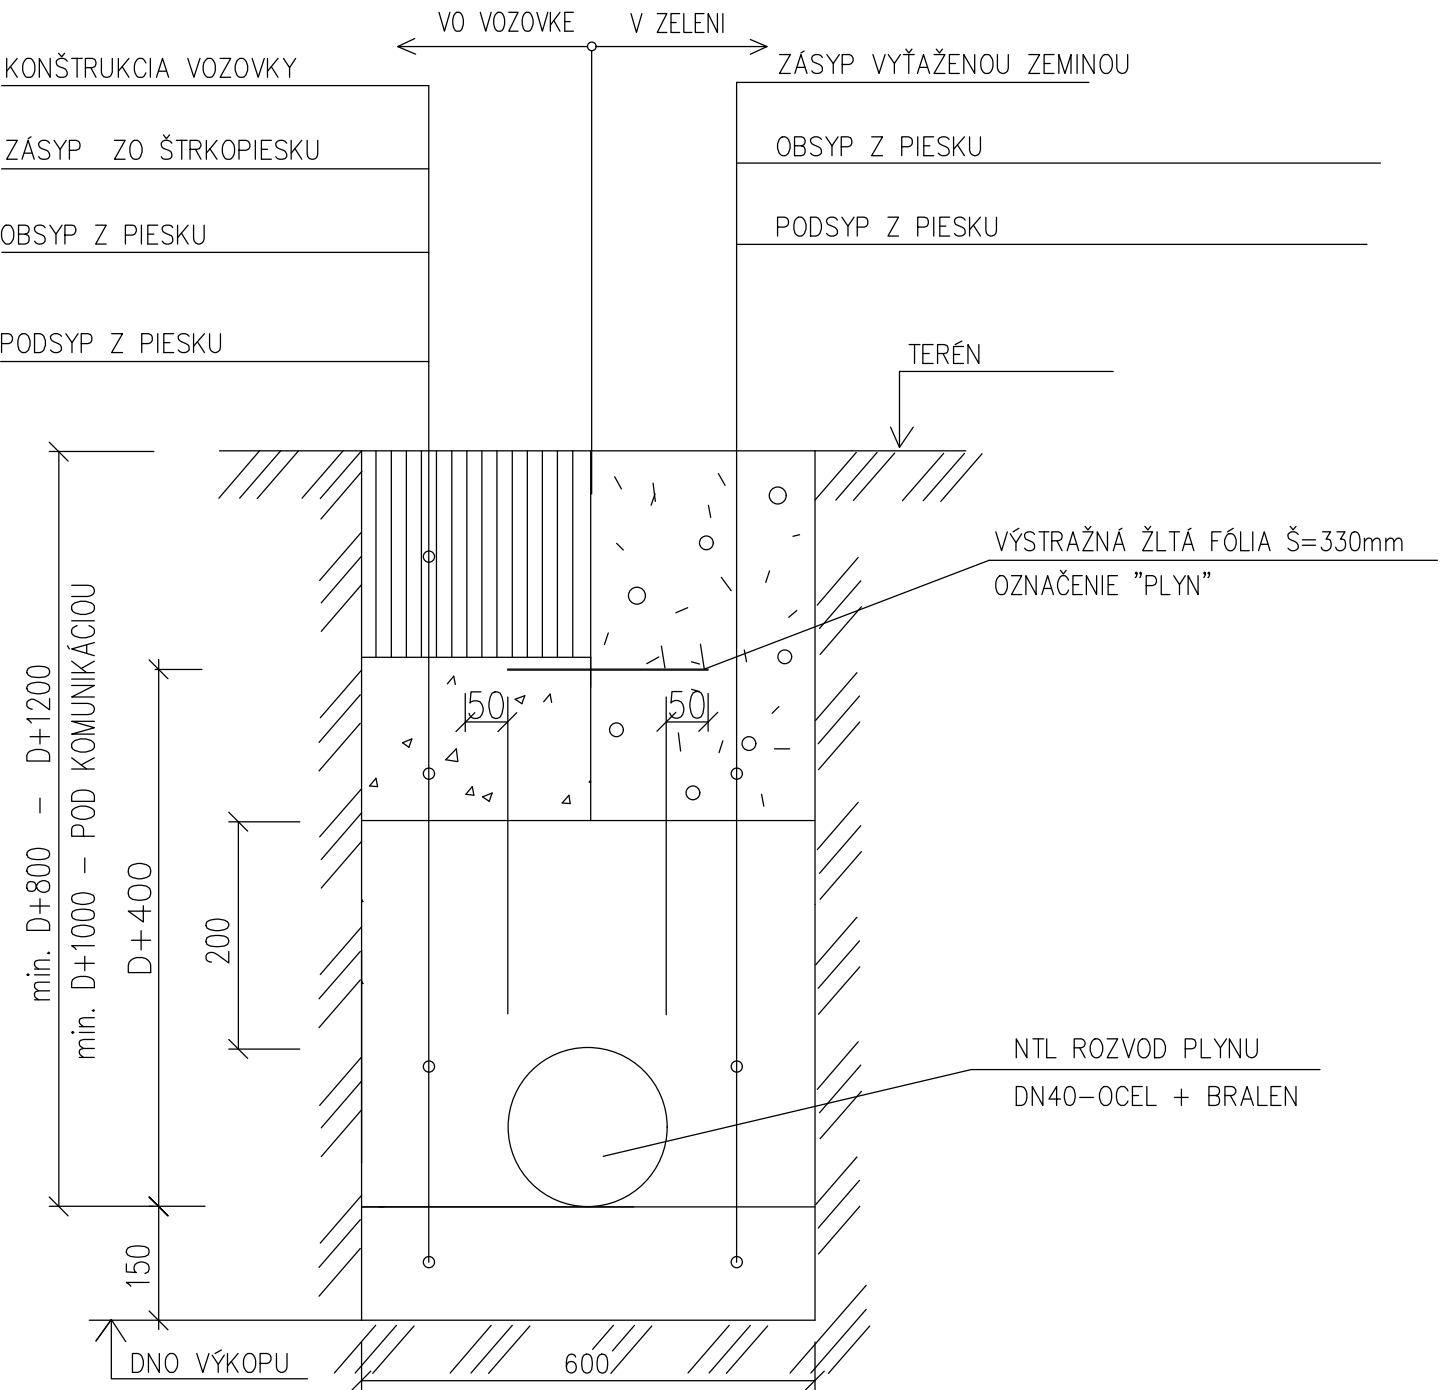

POZNÁMKY

Stavebné výrobky a materiály môžu byť nahradené ekvivalentným výrobkom a materiálom s porovnateľnými parametrami.

Výrobky, materiály a zariadenia technického vybavenia budovy môžu byť nahradené ekvivalentným výrobkom a materiálom s porovnateľnými parametrami.

Stroje a zariadenia môžu byť nahradené ekvivalentným výrobkom a materiálom s porovnateľnými parametrami.

Technologické vybavenie a komponenty môže byť nahradené ekvivalentným výrobkom a materiálom s porovnateľnými parametrami.

± 0,000 = 517.92 m.n.m.


názov :

BBSK - NOVÉ VYUŽITIE AREÁLU BÝVALEJ SOŠ
NA ULICI ŠPITÁLSKEJ V BANSKEJ ŠTIAVNICI -
1. ZARIADENIE SOCIÁLNYCH SLUŽIEB

celok :

I. STAVBA

zriaďovateľ - stavebník :

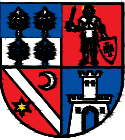

BANSKOBYSŤRICKÝ SAMOSPRÁVNÝ KRAJ
Námestie SNP 23
974 01 Banská Bystrica, Slovenská Republika

objednávateľ :



DOMOV MÁRIE
Špitálska 3
969 01 Banská Štiavnica



miesto stavby :

Špitálska 3
969 01 Banská Štiavnica

autorizačne overil :

katastrálne územie :

Banská Štiavnica

stupeň dokumentácie :

dokumentácia na stavebné povolenie s náležitosťami
dokumentácie na realizáciu stavby

hlavný inžinier projektu :

Ing. Vlasta Martinická

zhotoviteľ :

hlavný architekt :

Ing. arch. Norbert Gubka

autorizačne overil :

Ing. Norbert Jókay

vypracoval :

Ing. Norbert Jókay



BANSKÉ PROJEKTY, s.r.o.
Miletičova 23
821 09 Bratislava



diel proj. dok. :

E. DOKUMENTÁCIA STAVEBNÝCH OBJEKTOV

zák. číslo : 1747-507 BP

stavebný objekt :

SO 03 PREVÁDZKOVÉ ZARIADENIE

arch. číslo : 40-3-40187

názov výkresu :

ULOŽENIE POTRUBIA V ZEMI

sada číslo :

profesia :

plynoinštalácia

mierka : -

formát : 2xA4

p. č. výkr. : 5

dátum : 11/2021