

## ROZVODNÁ SÚSTAVA:

3/N/PE AC 50Hz 400V/230V / TN-S

1/N/PE AC 50Hz 230V / TN-S

TECHNOLOGICKÉ VYBAVENIE A KOMPONENTY MÔŽE BYŤ NAHRADENÉ EKVIVALENTNÝM  
VÝROBKOM A MATERIÁLOM S POROVNATEĽNÝMI PARAMETRAMI!

názov :

# BBSK - NOVÉ VYUŽITIE AREÁLU BÝVALEJ SOŠ NA ULICI ŠPITÁLSKEJ V BANSKEJ ŠTIAVNICI - 1. ZARIADENIE SOCIÁLNYCH SLUŽIEB

celok :

## I. STAVBA

zriaďovateľ - stavebník :



BANSKOBYSSTRICKÝ SAMOSPRÁVNÝ KRAJ  
Námestie SNP 23  
974 01 Banská Bystrica, Slovenská Republika

objednávateľ :




DOMOV MÁRIE  
Špitálska 3  
969 01 Banská Štiavnica




miesto stavby :	Špitálska 3 969 01 Banská Štiavnica
katastrálne územie :	Banská Štiavnica
stupeň dokumentácie :	dokumentácia na stavebné povolenie s náležitosťami dokumentácie na realizáciu stavby

autorizačne overil :

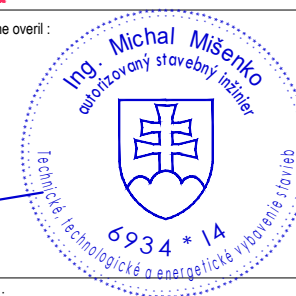

hlavný inžinier projektu :	Ing. Vlasta Martinická
hlavný architekt :	Ing. arch. Norbert Gubka
autorizačne overil :	Ing. Michal Mišenko
vypracoval :	Ing. Michal Mišenko

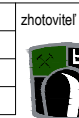


BANSKÉ PROJEKTY, s.r.o.  
Miletičova 23  
821 09 Bratislava





diel proj. dok. :	E. DOKUMENTÁCIA STAVEBNÝCH OBJEKTOV	zák. číslo :	1747-507 BP
stavebný objekt :	SO 03 PREVÁDZKOVÉ ZARIADENIE	arch. číslo :	BP 33-X-40422
názov výkresu :	ROZVÁDZAČ RSPD	sada číslo :	
profesia :	elektroinštalácia a štruktúrovaná kabeláž	mierka : --	formát : A4
		p. č. výkrs. : 9	dátum : 01/2022

## POZNÁMKY:


TÁTO PROJEKTOVÁ DOKUMENTÁCIA NENAHRÁDZA VÝROBNÚ/DIELENSKÚ DOKUMENTÁCIU!

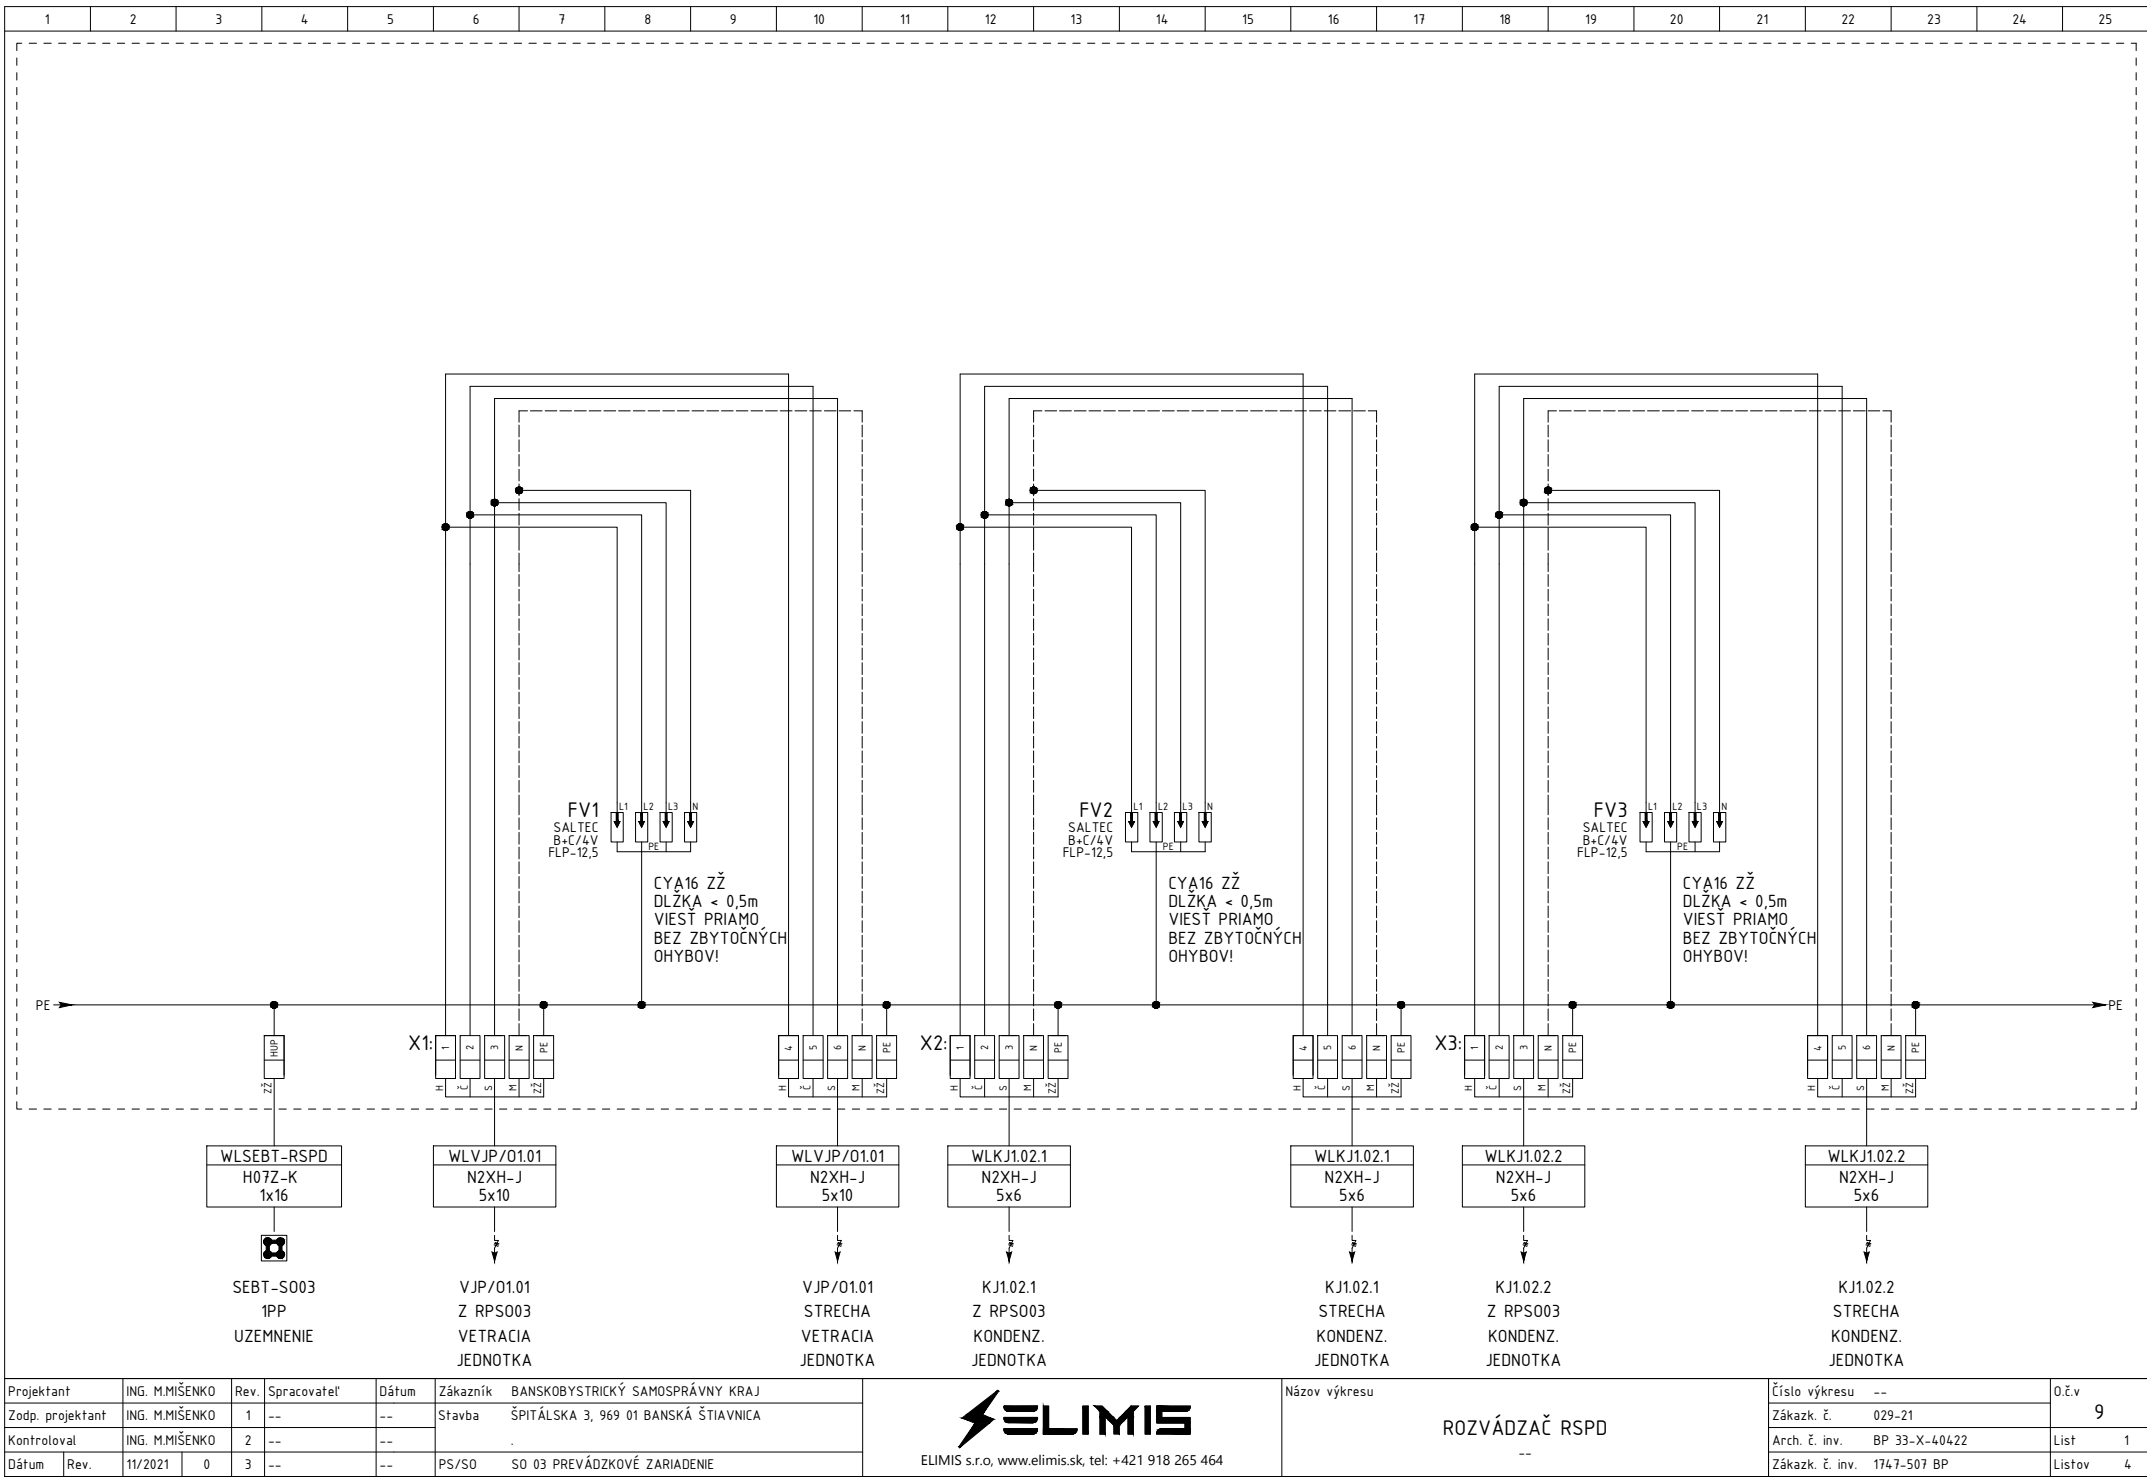

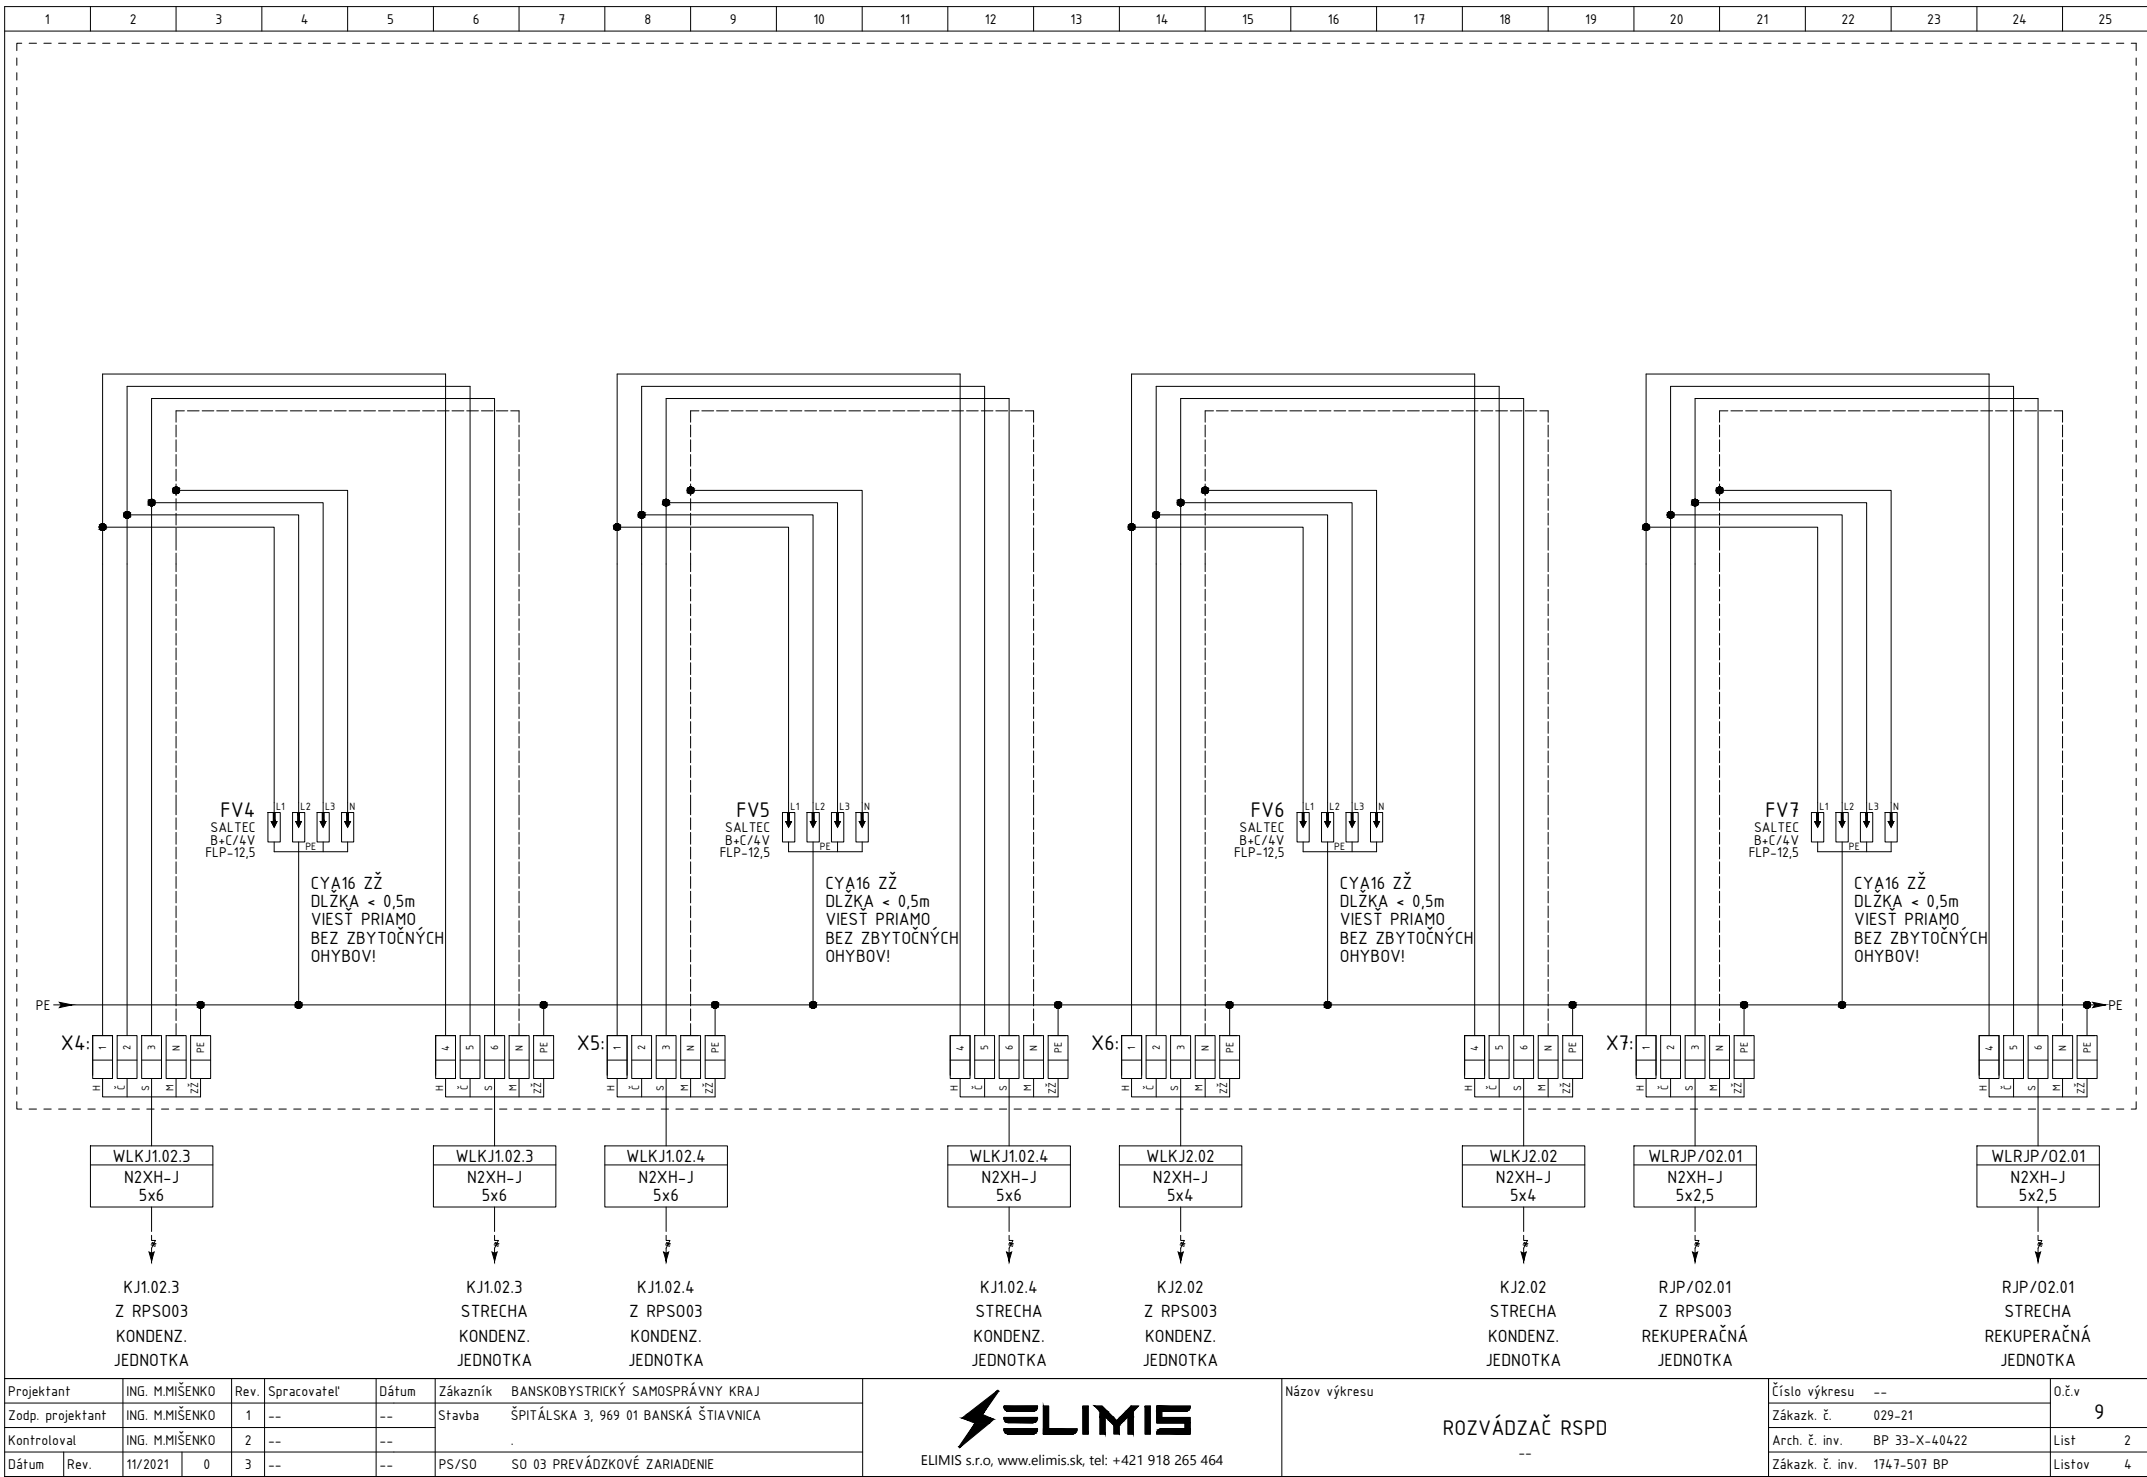

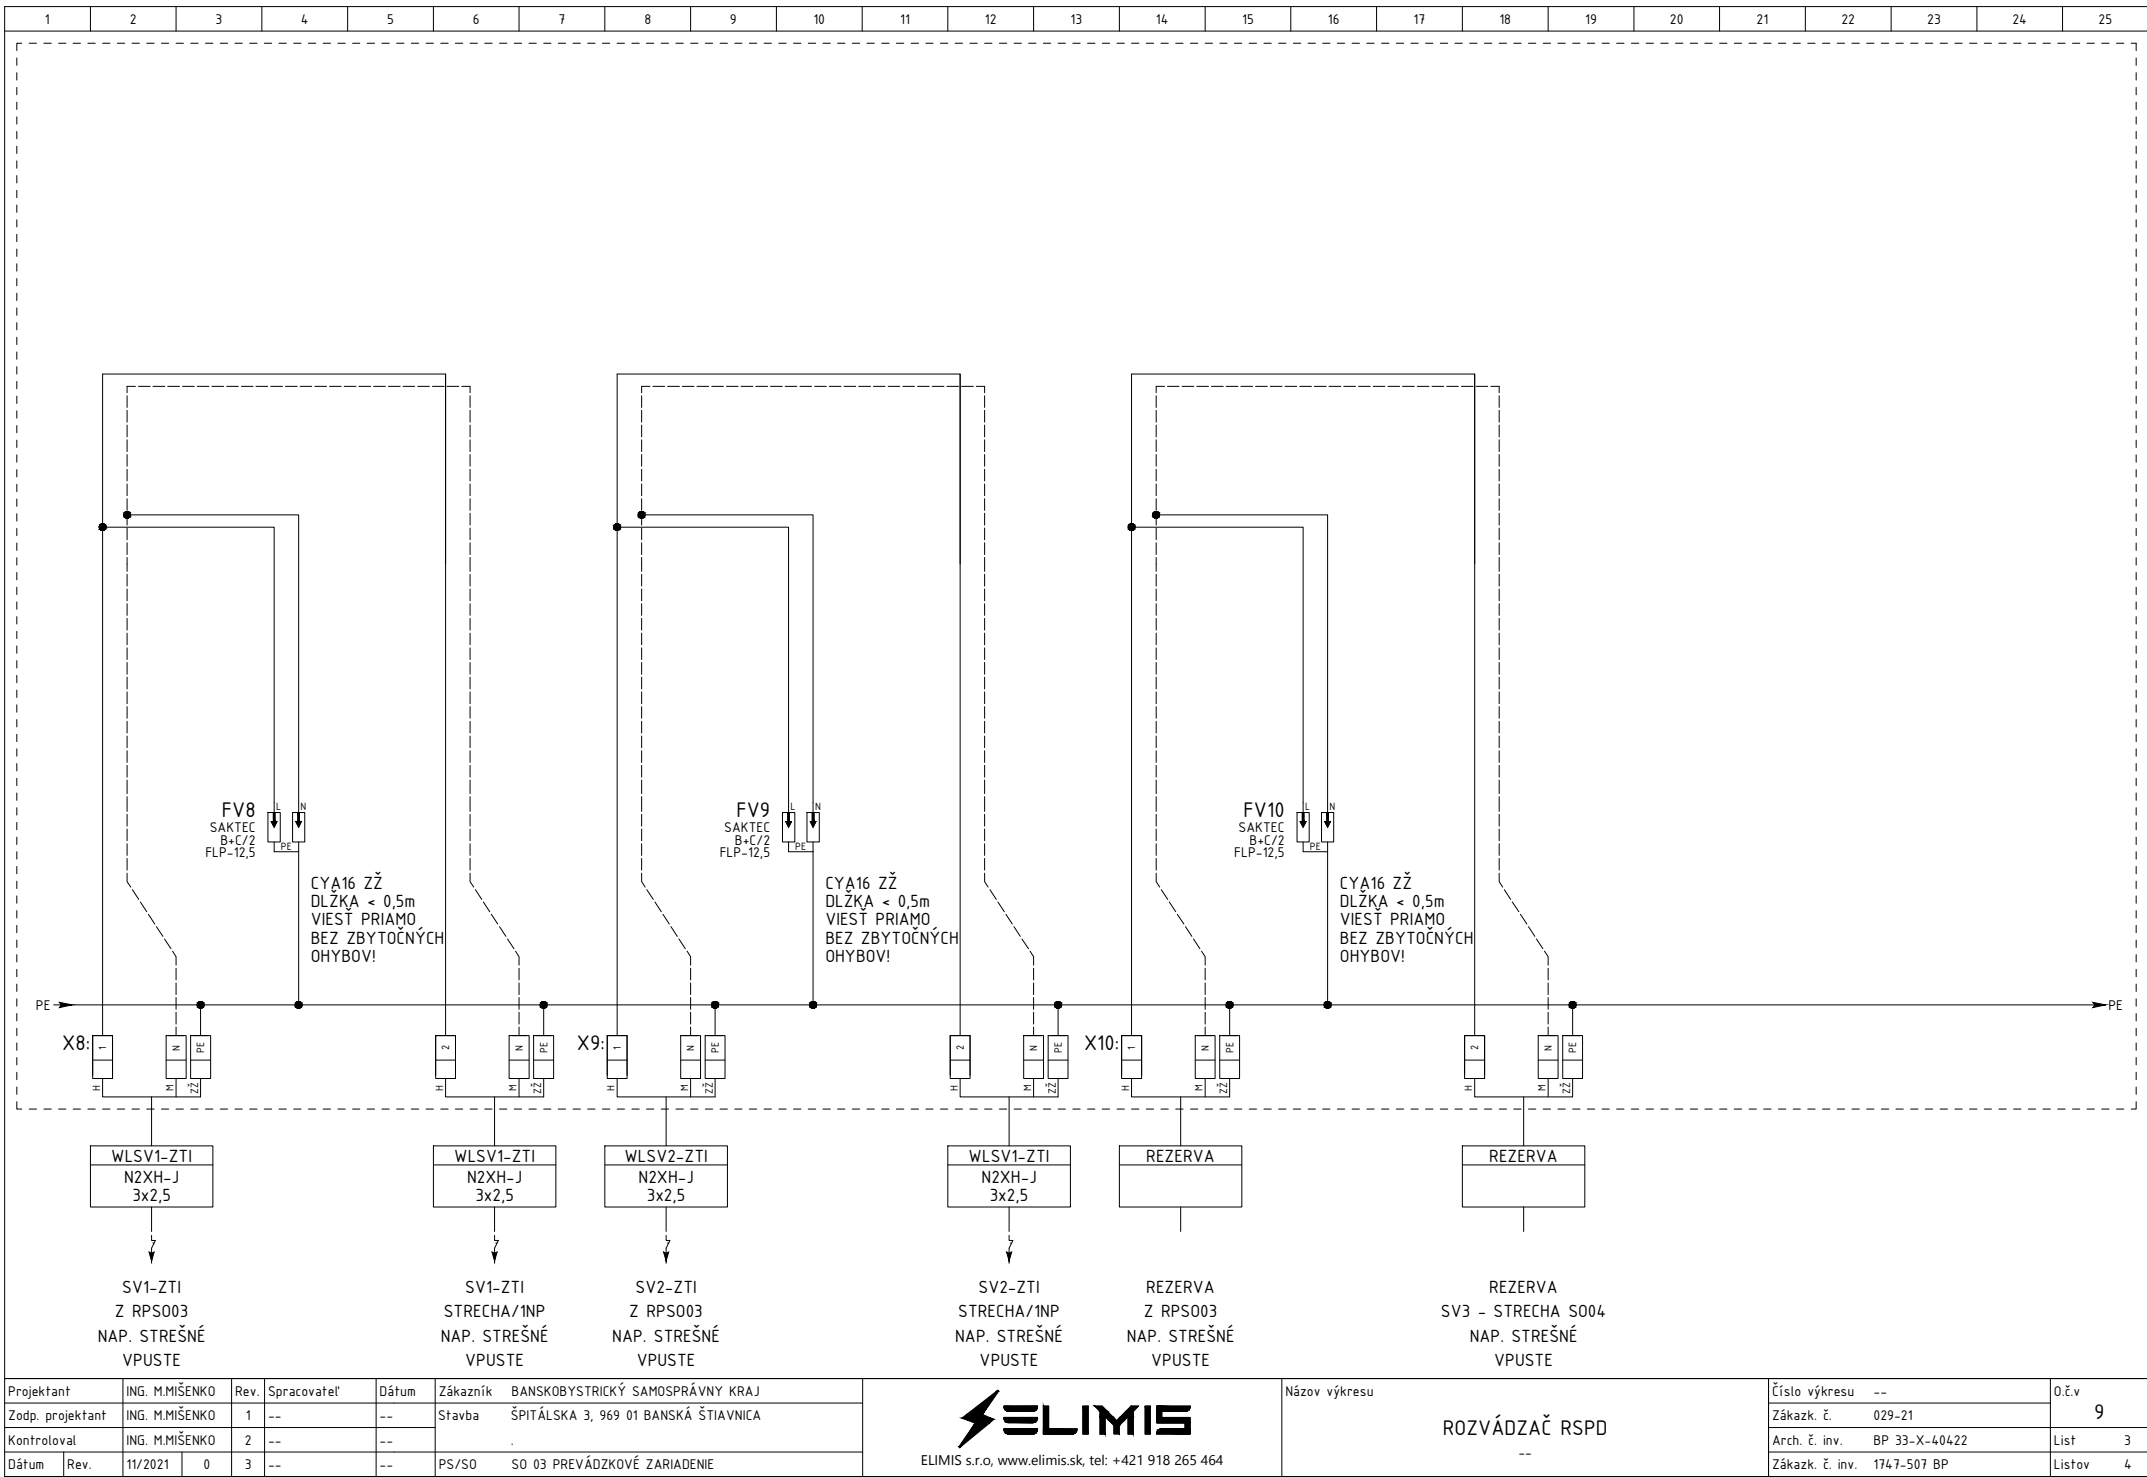

ROZVÁDZAČ RSPD

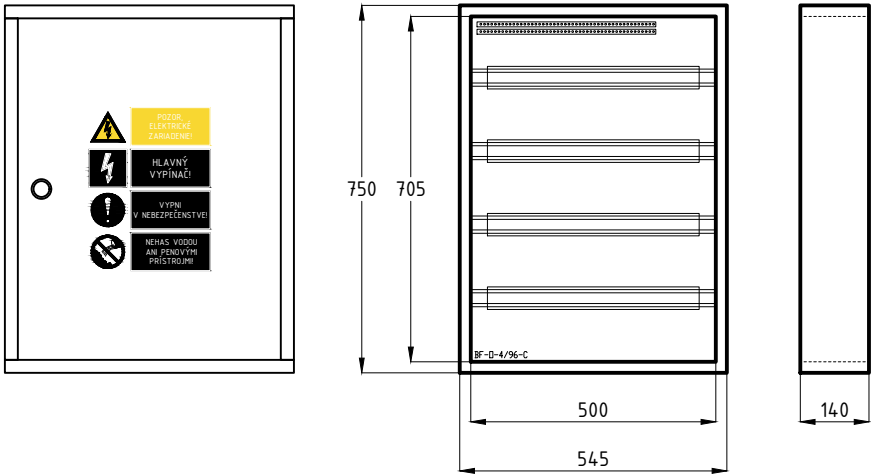

Prívody/vývody: Z dola/zhora  
Počet modulov: 90  
Rozvádzač: EATON, BF-D-4/96-C  
Poloha: Nadomietkový  
Stupeň krytia: IP30/20  
Vonkajšie rozmery: 544 x 750 x 140 (Šírka x Výška x Hĺbka)  
Vnútorné rozmery: 500 x 705 (Šírka x Výška)  
Prúd: In=/, Ik'' = < 10kA, ip < 16,9kA  
Dvere: Plechové plné so závorou  
Konštrukcia DIN: Uchytenie DIN lišt na montážny rám vzadu.  
Konštrukcia: --  
Podstavec: --