Srešná doska výťahovej šachty

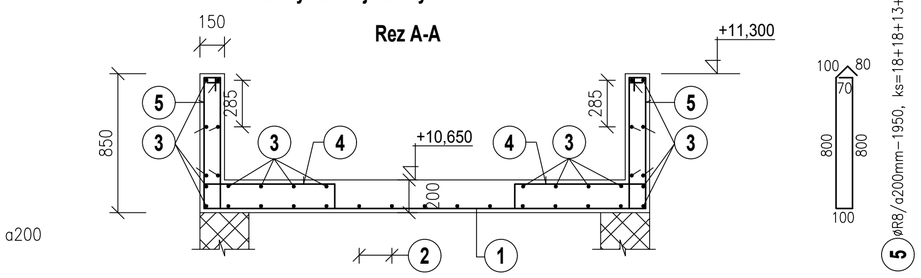

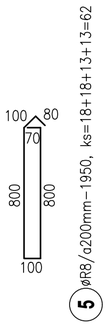

3 øR8/a200mm, CELKOVÁ DLŽKA 150,0m (STRIHAŤ NA MIESTE)

150 bm

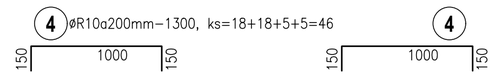

Výstuž pri dolnom okraji

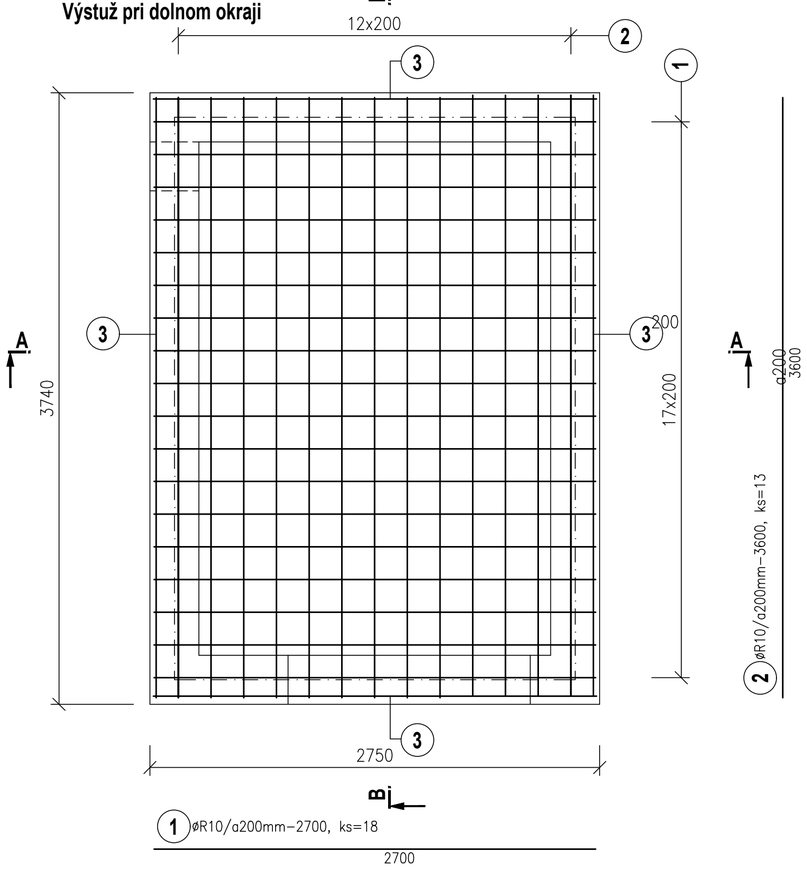

1 øR10/a200mm–2700, ks=18

2700

Výstuž pri hornom okraji

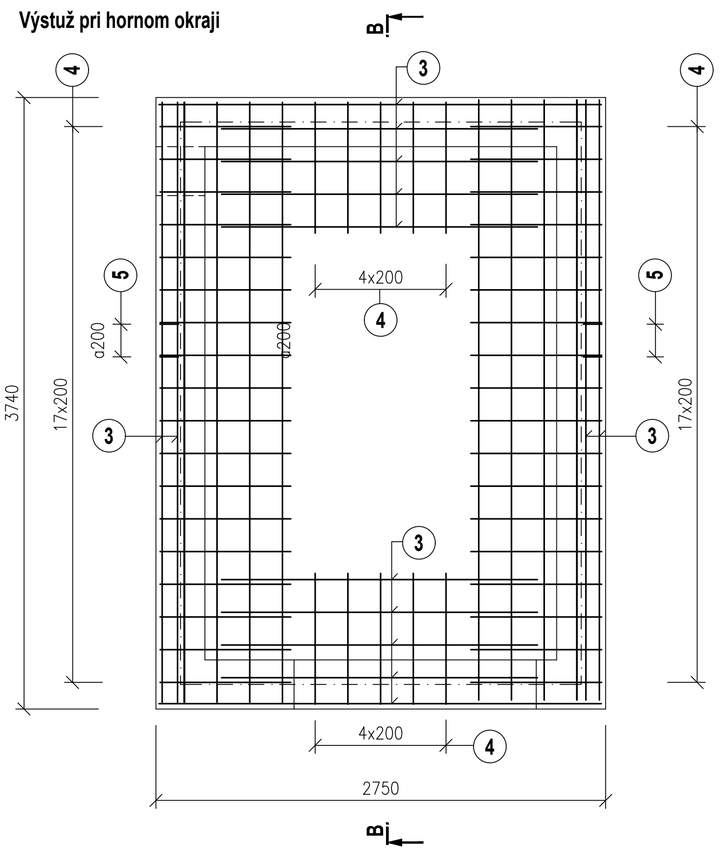

Rez B-B

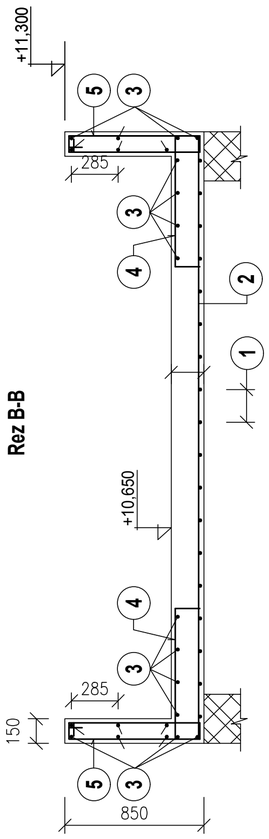

Vence + Preklady

V01 12,980 bm

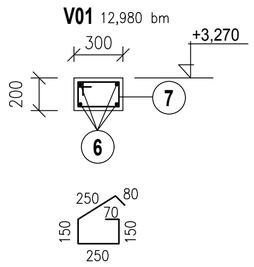

7 øR8/a250mm–950, ks=52

6 øR12/CELKOVÁ DLŽKA 65,0 bm

(STRIHAŤ NA MIESTE, ROHY VYVIAZAŤ)

V02 12,980 bm

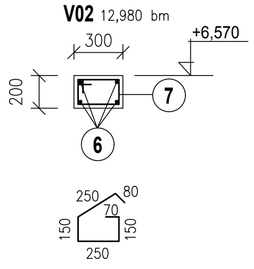

7 øR8/a250mm–950, ks=52

6 øR12/CELKOVÁ DLŽKA 65,0 bm

(STRIHAŤ NA MIESTE, ROHY VYVIAZAŤ)

Výpis výstuže

Pol.	Pr.	Dĺžka [m]	ks	Dĺžka spolu 10505R øR8	øR10	øR12	øR14	øR16	Hmotnosť spolu [kg] 10500A	SIEŤOVINA
1	øR10	2,70	18		49					
2	øR10	3,60	13		47					
3	øR8	150bm		150						
4	øR10	1,30	46		60					
5	øR8	1,95	62	121						
6	øR12	130bm				130				
7	øR8	0,95	104	99						
8	øR12	1,90	5			10				
9	øR8	1,45	29	43						
10	øR12	2,80	5			14				
			[m]	413	156	154				
			[kg/m]	0,395	0,617	0,888	1,208	1,578		
			[kg]	165	100	140			405	
SPOLU									405	

Poznámky
- KRYTIE VÝSTUŽE 20 mm
- KÓTOVANÉ SÚ OSI PRÚTOV

Betón: STN EN 206-1-C25/30-XC1
Oceľ: 10505 R

P01 Ls=1,55 m

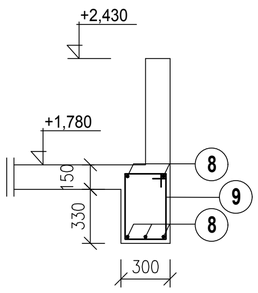

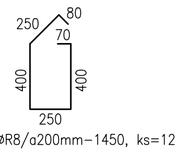

9 øR8/a200mm–1450, ks=12

8 øR12/1900, ks=3+2=5

1850

P02 Ls=2,40 m

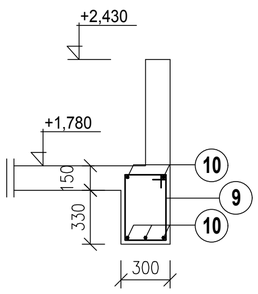

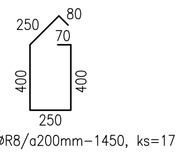

9 øR8/a200mm–1450, ks=17

10 øR12/2800, ks=3+2=5

1850

název :

BBSK - NOVÉ VYUŽITIE AREÁLU BÝVALEJ SOŠ NA ULICI ŠPITÁLSKEJ V BANSKEJ ŠTIAVNICI - 1. ZARIADENIE SOCIÁLNYCH SLUŽIEB

celok :

I. STAVBA

zriaďovateľ - stavebník :

BANSKOBYSTRICKÝ SAMOSPRÁVNY KRAJ
Námestie SNP 23
974 01 Banská Bystrica, Slovenská Republika

objednávateľ :

DOMOV MÁRIE
Špitálska 3
969 01 Banská Štiavnica

miesto stavby :	Špitálska 3 969 01 Banská Štiavnica
katastrálne územie :	Banská Štiavnica
stupeň dokumentácie :	dokumentácia na stavebné povolenie s náležitosťami dokumentácie na realizáciu stavby

autorizačne overil :

hlavný inžinier projektu :	Ing. Vlasta Martinická
hlavný architekt :	Ing. arch. Norbert Gubka
autorizačne overil :	Ing. Jozef Kršák
vypracoval :	Ing. Jozef Kršák

zhotoviteľ :

BANSKÉ PROJEKTY, s.r.o.
Miletičova 23
821 09 Bratislava

diel proj. dok. :	E. DOKUMENTÁCIA STAVEBNÝCH OBJEKTOV				zák. číslo : 1747-507 BP
stavebný objekt :	SO 04 SPOJOVACÍ OBJEKT				arch. číslo : 34-5-40 376
názov výkresu :	Výťahová šachta: výstuž stropnej dosky, vencov a prekladov				sada číslo :
profesia :	statika	mierka : 1:25	formát : 6xA4	p. č. výkr. : 5	dátum : 01/2022