

ÚZEMIE OBCE  
POVRCH ÚZEMIA  
VZDIAL. OBJEKTOV A VRCHOL. BODOV  
OZNAČENIE VRCHOLOVÝCH BODOV

MIERKA 1:200/100

VODOVODNÁ PRÍPOJKA  
HDPE-RC(PN10)-DN100-dĺ.3m  
HDPE-RC(PN10)-DN80-dĺ.32m

KÓTA UPRAVENÉHO TERÉNU


HLBKA VÝKOPU

KÓTA DNA POTRUBIA

KÓTA PÔVODNÉHO TERÉNU

ZROVNÁVACIA ROVINA

STANIČENIE [km/m]  
DN/ID(PN)[mm]-MATERIÁL-DLŽKA[m]  
SKLON[‰]-DLŽKA[m]  
ULOŽENIE POTRUBIA

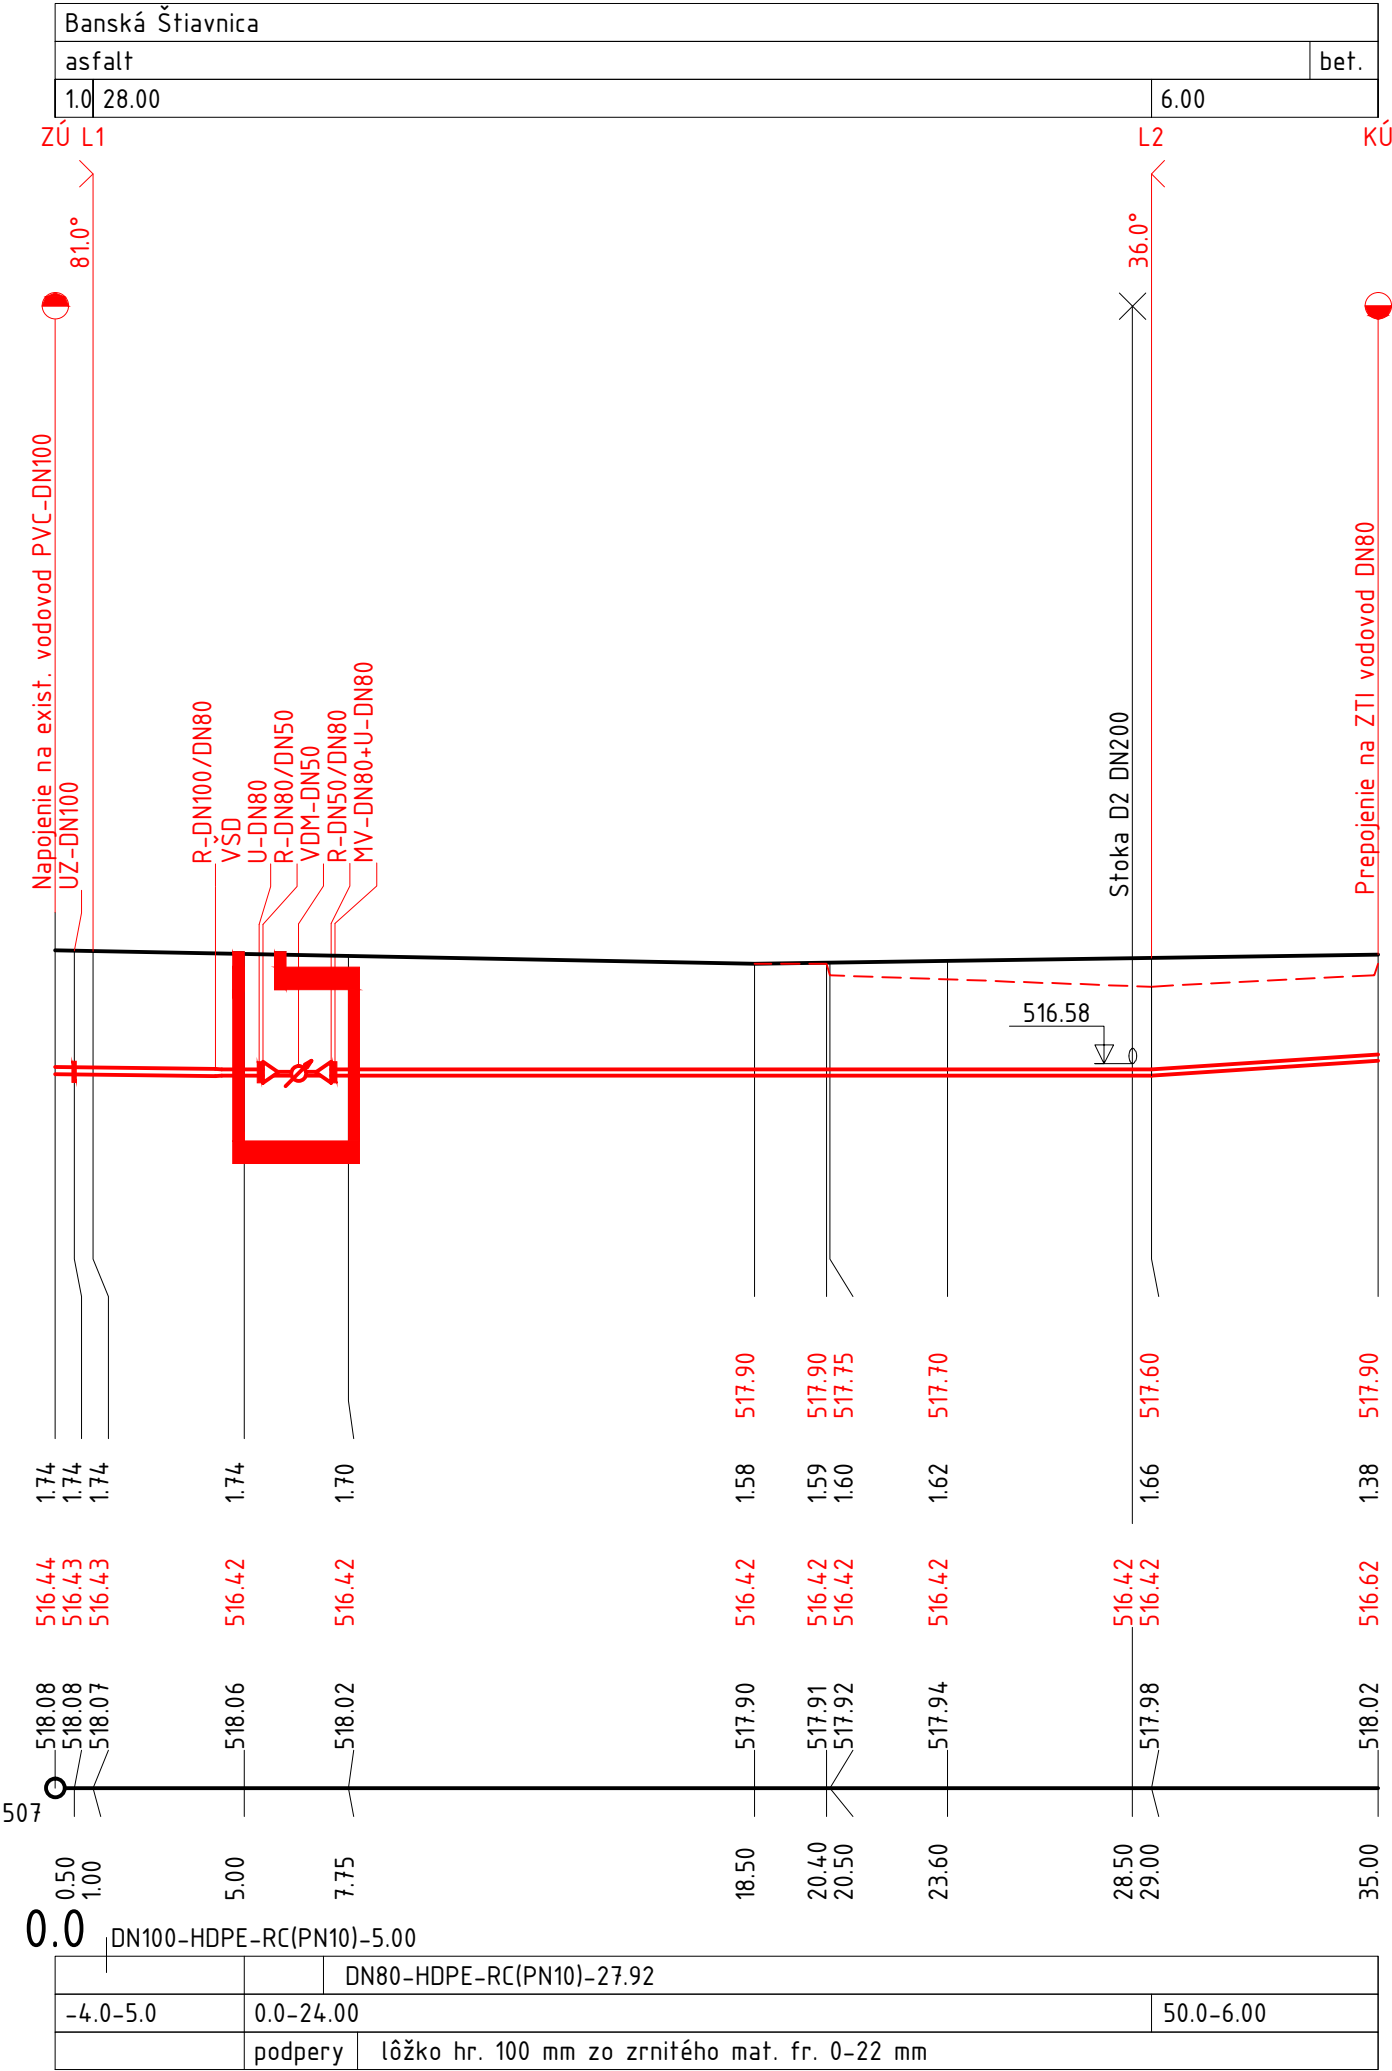

LEGENDA TYPOV ČIAR :  
PÔVODNÝ TERÉN  
POTRUBIE  
UPRAVENÝ TERÉN

POZNÁMKA:


- pred začiatkom výkopových prác treba vytýčiť všetky exist. podzemné inžinierske siete
- výškové vedenie existujúcich inžinierských sietí je orientačné a bude upresnené po ich odhalení na stavbe kopanými sondami
- navrhované výškové vedenie a napojenie nových rozvodov bude zosúladené so skutkovým stavom
- zahájenie výkopových prác bude v spevnených plochách pozostávať z odstránenia konštrukčných vrstiev danej plochy s ich odvozom na skládku stavebného odpadu
- výkopové práce budú vykonávané v otvorenej stavebnej ryhe zabezpečenej príložným pažením

VÝŠKOVÝ SYSTÉM : Bpv

názov :  
  
BBSK - NOVÉ VYUŽITIE AREÁLU BÝVALEJ SOŠ  
NA ULICI ŠPITÁLSKEJ V BANSKEJ ŠTIAVNICI -  
1. DOMOV SOCIÁLNYCH SLUŽIEB

celok :  
  
I. STAVBA

|  |  |   |  |
|--|--|---|--|
| zriaďovateľ - stavebník :<br> BANSKOBYSSTRICKÝ SAMOSPRÁVNÝ KRAJ<br>Námestie SNP 23<br>974 01 Banská Bystrica, Slovenská Republika |  | objednávateľ :<br> DOMOV MÁRIE<br>Špitálska 3<br>969 01 Banská Štiavnica |  |
| miesto stavby :<br>Špitálska 3<br>969 01 Banská Štiavnica  |  | autORIZAČNE overil :<br><br>   |  |
| katastrálne územie :<br>Banská Štiavnica   |  |   |  |
| stupeň dokumentácie :<br>dokumentácia na stavebné povolenie s náležitosťami<br>dokumentácie na realizáciu stavby   |  |   |  |

|                            |                          |   |
|----------------------------|--------------------------|---|
| hlavný inžinier projektu : | Ing. Vlasta Martinická   | zhotoviteľ :<br> BANSKÉ PROJEKTY, s.r.o.<br>Miletičova 23<br>821 09 Bratislava |
| hlavný architekt :         | Ing. arch. Norbert Gubka |   |
| autORIZAČNE overil :       | Ing. Marián Fábik        |   |
| vypracoval :               | Ing. Marián Fábik        |   |

|                   |                                     |               |             |
|-------------------|-------------------------------------|---------------|-------------|
| díel proj. dok. : | E. DOKUMENTÁCIA STAVEBNÝCH OBJEKTOV | zák. číslo :  | 1747-507 BP |
| stavebný objekt : | SO 06.1 VODOVODNÁ PRÍPOJKA          | arch. číslo : | 36-3-40120  |
| názov výkresu :   | POZDĹŽNY PROFIL                     | sada číslo :  |             |
| profesia :        | vodohospodárska                     | mierka :      | 1:200/100   |
|                   |                                     | formát :      | 3x44        |
|                   |                                     | p. č. výkr. : | 3.          |
|                   |                                     | dátum :       | 11/2021     |