


ULOŽENIE POTRUBIA V ZEMI

VZOROVÝ PRIEČNY REZ

M 1:25

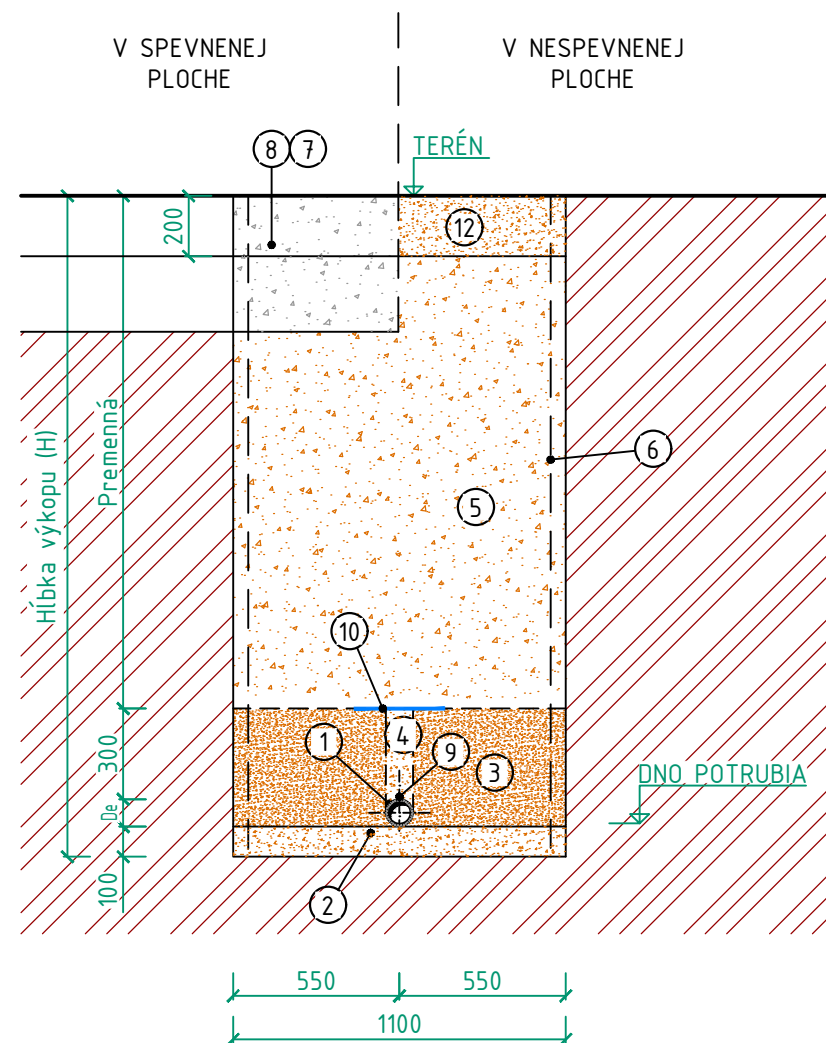

LEGENDA:

- Potrubié tlakové HDPE-D90
- Zhutnené lôžko hr. 100 mm z triedenej zeminy fr. 0-22 mm na 96% PROCTORA
- Zhutnený obsyp z triedenej zeminy fr. 0-22 mm na 96% PROCTORA
- Nezhutnený zásyp z triedenej zeminy fr. 0-22 mm v hr. 300 mm nad potrubím
- Zhutnený zásyp z vykopanej zeminy na 96 % PROCTOROVEJ skúšky
- Príložné paženie
- Konštrukcia spevnenej plochy (súčasťou SO spev. plôch)
- vybúranie existujúcej spev. beť. plochy
- Vyhľadávací vodič CYKY 4 mm² (pri pokládke vodovodu D32)
- Výstažná fólia modrej farby (PE-300x0.1 mm)
- Spätná úprava pôvodného nespevneneho povrchu (súčasťou SO terénne úpravy)

POZNÁMKA:

- zahájenie výkopových prác bude v spevnených plochách pozostávať z vybúrania ich konštrukčných vrstiev, v zelených plochách bude zhrnutý vrchý humusový horizont, ktorý bude neskôr použitý na terénnu úpravu
- výkopové práce budú vykonávané v otvorenej stavebnej ryhe so zvislými stenami zabezpečenými príložným pažením
- zhuťňovanie v hrúbke 300 mm nad potrubím je neprípustné !!!


názov :

BBSK - NOVÉ VYUŽITIE AREÁLU BÝVALEJ SOŠ
NA ULICI ŠPITÁLSKEJ V BANSKEJ ŠTIAVNICI -
1. ZARIADENIE SOCIÁLNYCH SLUŽIEB

celok :

I. STAVBA

zriaďovateľ - stavebník :

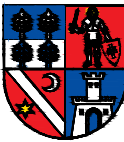

BANSKOBYSTRICKÝ SAMOSPRÁVNÝ KRAJ
Námestie SNP 23
974 01 Banská Bystrica, Slovenská Republika

objednávateľ :



DOMOV MÁRIE
Špitálska 3
969 01 Banská Štiavnica



miesto stavby :

Špitálska 3
969 01 Banská Štiavnica

autorizačne overil :

katastrálne územie :

Banská Štiavnica

stupeň dokumentácie :

dokumentácia na stavebné povolenie s náležitosťami
dokumentácie na realizáciu stavby

Fábik

hlavný inžinier projektu :

Ing. Vlasta Martinická

zhotoviteľ :



BANSKÉ PROJEKTY, s.r.o.
Miletičova 23
821 09 Bratislava

hlavný architekt :

Ing. arch. Norbert Gubka

autorizačne overil :

Ing. Marián Fábik

vypracoval :

Ing. Marián Fábik



diel proj. dok. :

E. DOKUMENTÁCIA STAVEBNÝCH OBJEKTOV

zák. číslo : 1747-507 BP

stavebný objekt :

SO 06.1 VODOVODNÁ PRÍPOJKA

arch. číslo : 36-3-40121

názov výkresu :

VZOROVÝ PRIEČNY REZ ULOŽENIA POTRUBIA

sada číslo :

profesia :

vodohospodárska

mierka : 1:25

formát : A3

p. č. výkr. : 4.

dátum : 01/2022