


Popis materiálu	mn.	m.j.
ARMATURY TVLT		
HYDRANT PODZ. DN100–PN10 (L=1,0m) (liat. poklop)	2	ks
UZÁVER ZEMNÝ–DN100–PN10 (zem. súprava, liat. poklop)	3	ks
POTRUBIE HDPE–RC		
HDPE–RC(PN10)–D110–L=6,0m	3	ks
HDPE–RC(PN10)–D90–L=6,0m	5	ks
TVAROVKY HDPE–RC		
EL.OBJ.–D110–PN16(EME)	17	ks
EL.OBJ.–D90–PN16(EME)	10	ks
LN–RP–D110–PN10	8	ks
LN–RP–D90–PN10	3	ks
OBLÚK–30°–D90–PN10	1	ks
OBLÚK–90°–D110–PN10	4	ks
EL.T–KUS–D110/110–PN16(ETCE)	1	ks
R–D110/90–PN10	1	ks
TVAROVKY TVLT		
E–MFLEX–DN100–PN10	4	ks
PK–DN100–PN10	2	ks
S–kus–DN100–PN10	2	ks
T–KUS–DN100/100–PN10	2	ks
OSTATNÉ		
TLAKOVÁ SKÚŠKA	2	kpl
VÝHLADÁVACÍ VODIČ CYKY 4 MM2	40	m
VÝSTRAŽNÁ FÓLIA PE–300X0.1 MM	33	m

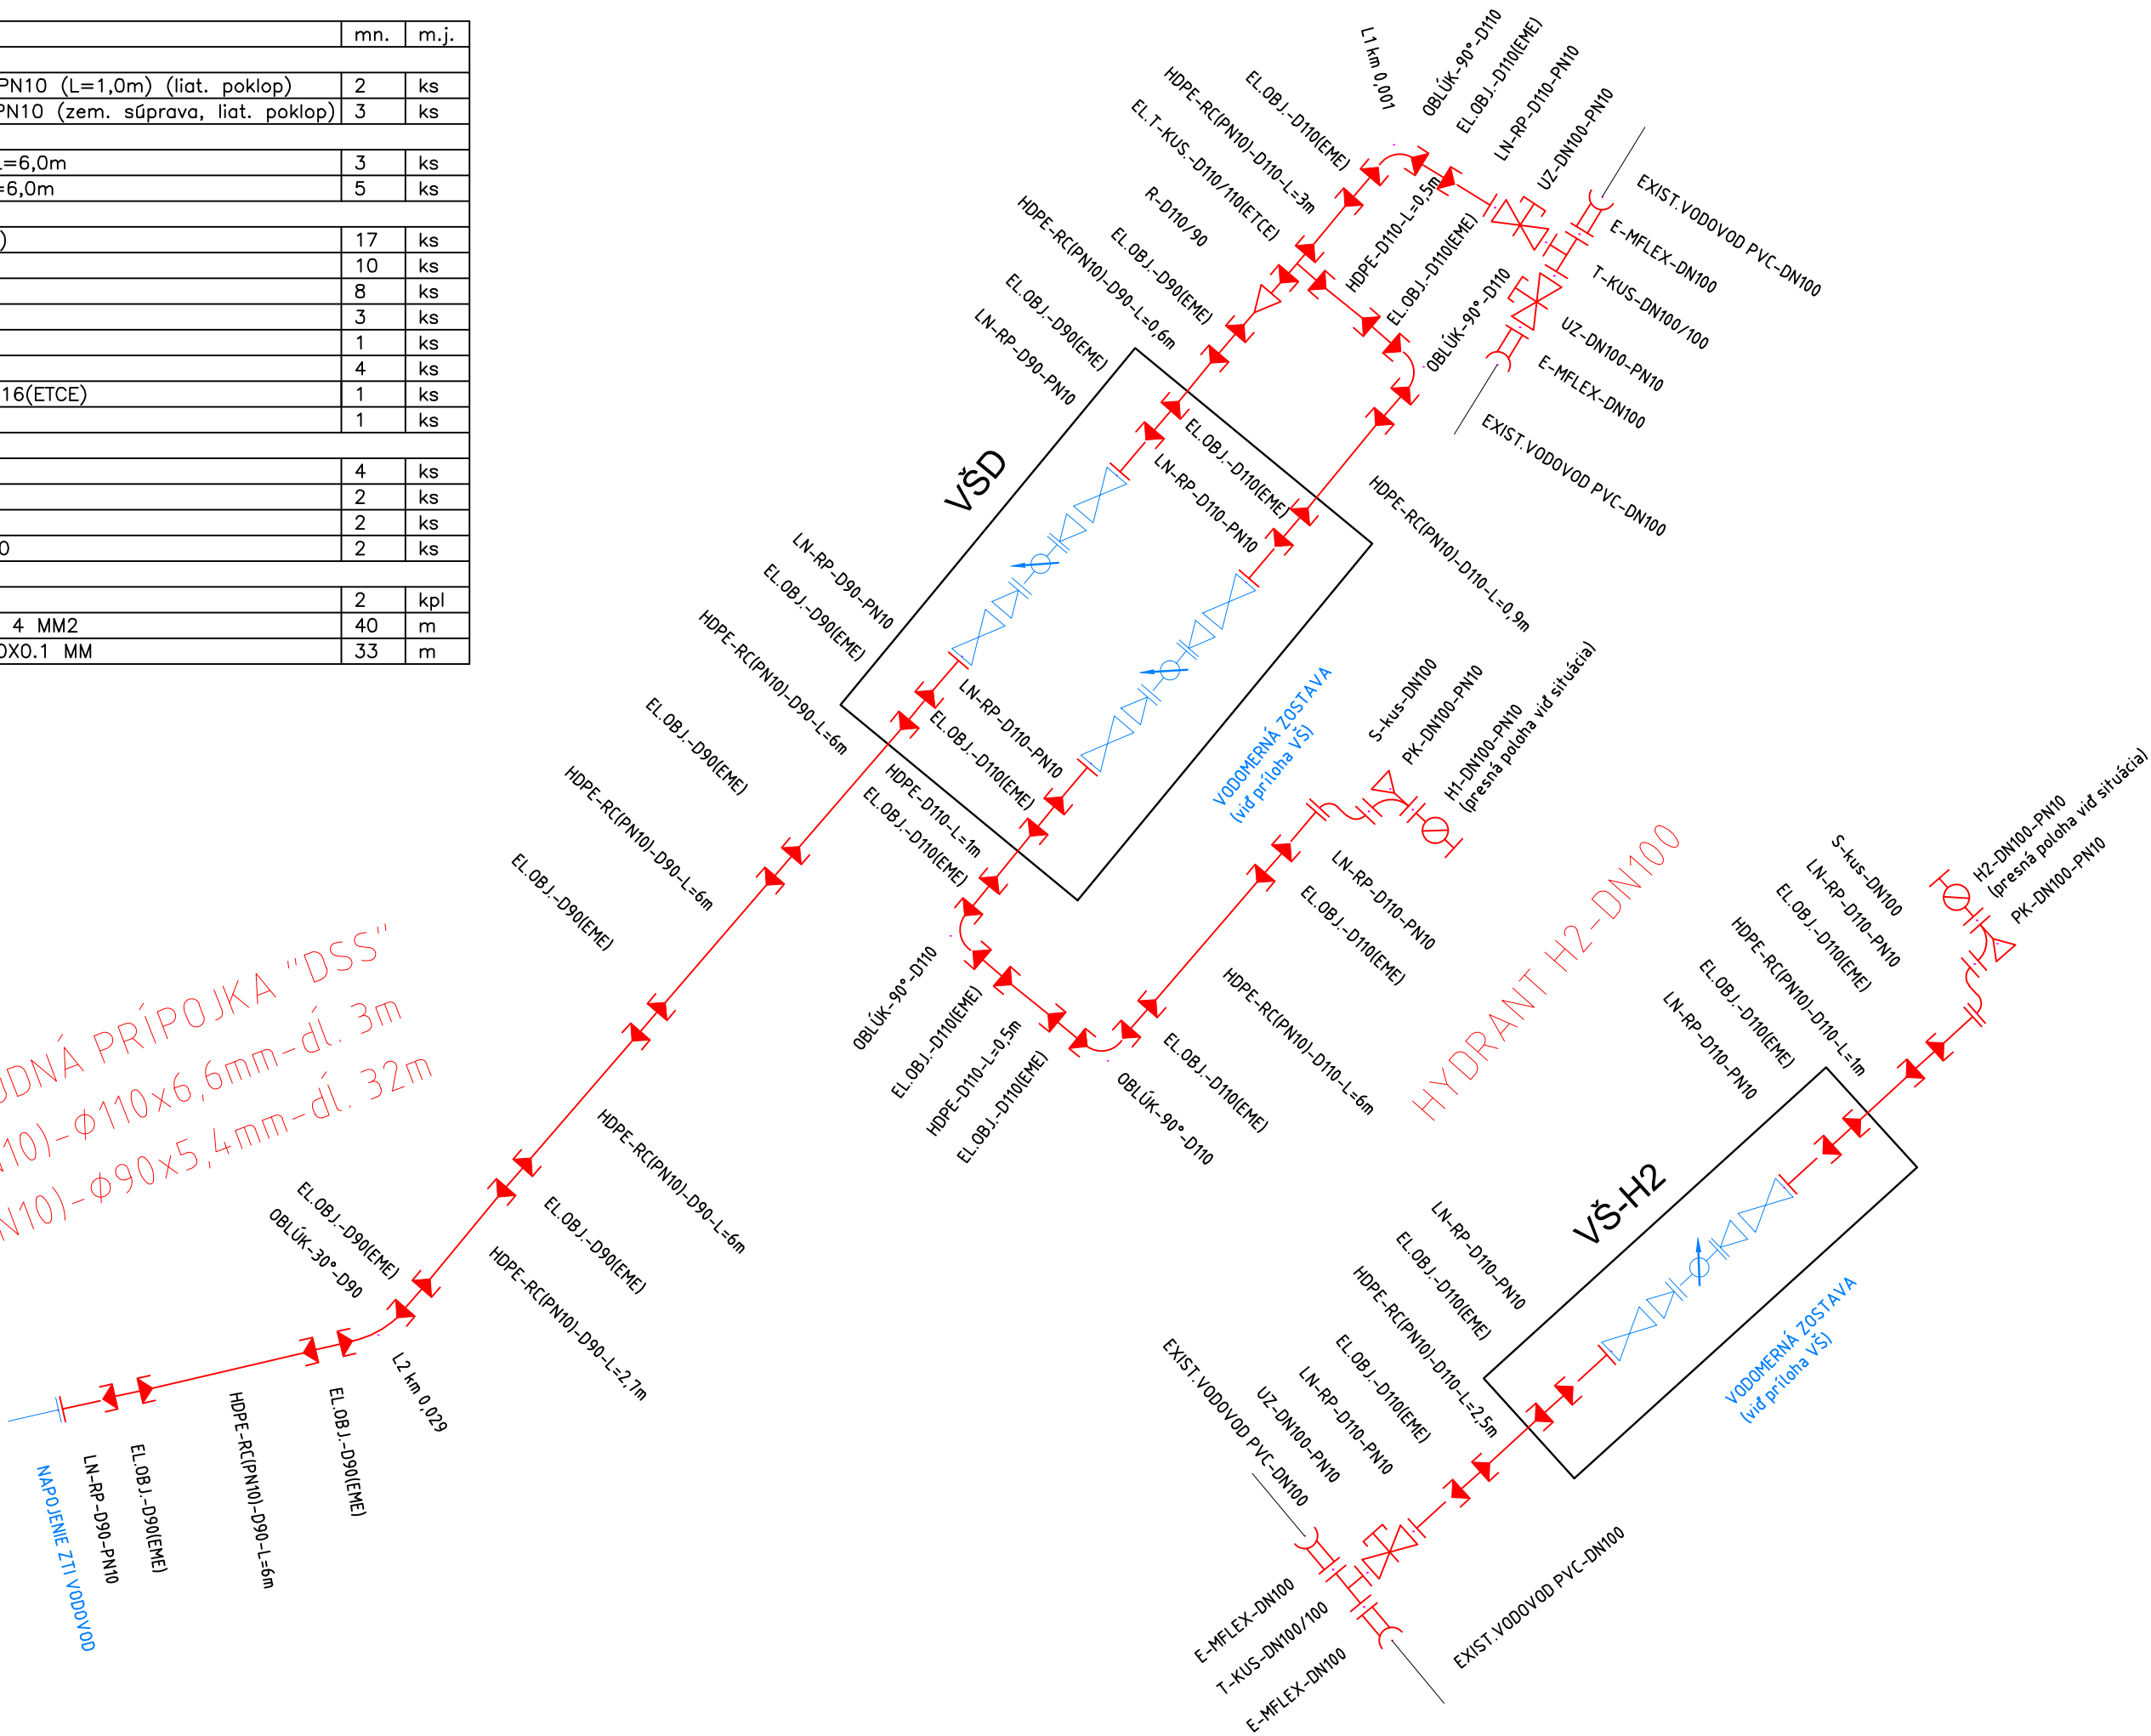

SO 06 VODOVODNÁ PRÍPOJKA "DSS"  
HDPE-RC(PN10)-ø110x6,6mm-dĺ. 3m  
HDPE-RC(PN10)-ø90x5,4mm-dĺ. 32m




názov :

# BBSK - NOVÉ VYUŽITIE AREÁLU BÝVALEJ SOŠ NA ULICI ŠPITÁLSKEJ V BANSKEJ ŠTIAVNICI - 1. DOMOV SOCIÁLNYCH SLUŽIEB

celok :

## I. STAVBA

zriaďovateľ - stavebník :		objednávateľ :	
 BANSKOBYSSTRICKÝ SAMOSPRÁVNÝ KRAJ Námestie SNP 23 974 01 Banská Bystrica, Slovenská Republika		 DOMOV MÁRIE Špitálska 3 969 01 Banská Štiavnica	
miesto stavby :		autorizačne overil :	
Špitálska 3 969 01 Banská Štiavnica			
katastrálne územie :			
Banská Štiavnica			
stupeň dokumentácie :			
dokumentácia na stavebné povolenie s náležitosťami dokumentácie na realizáciu stavby			

hlavný inžinier projektu :	Ing. Vlasta Martinická		zhotoviteľ :	
hlavný architekt :	Ing. arch. Norbert Gubka		 BANSKÉ PROJEKTY, s.r.o. Miletičova 23 821 09 Bratislava	
autorizačne overil :	Ing. Marián Fábik			
vypracoval :	Ing. Marián Fábik			

diel proj. dok. :	E. DOKUMENTÁCIA STAVEBNÝCH OBJEKTOV	zák. číslo : 1747-507 BP	
stavebný objekt :	SO 06.1 VODOVODNÁ PRÍPOJKA	arch. číslo : 36-3-40122	
názov výkresu :	KLADAČSKÝ PLÁN	sada číslo :	
profesia :	vodohospodárska	mierka : -	formát : 3xA4
		p. č. výkr. : 5.	dátum : 11/2021