



DETAIL PRIPOJOVACIEHO PLYNOVODU
DETAIL VÝÚSTENIA

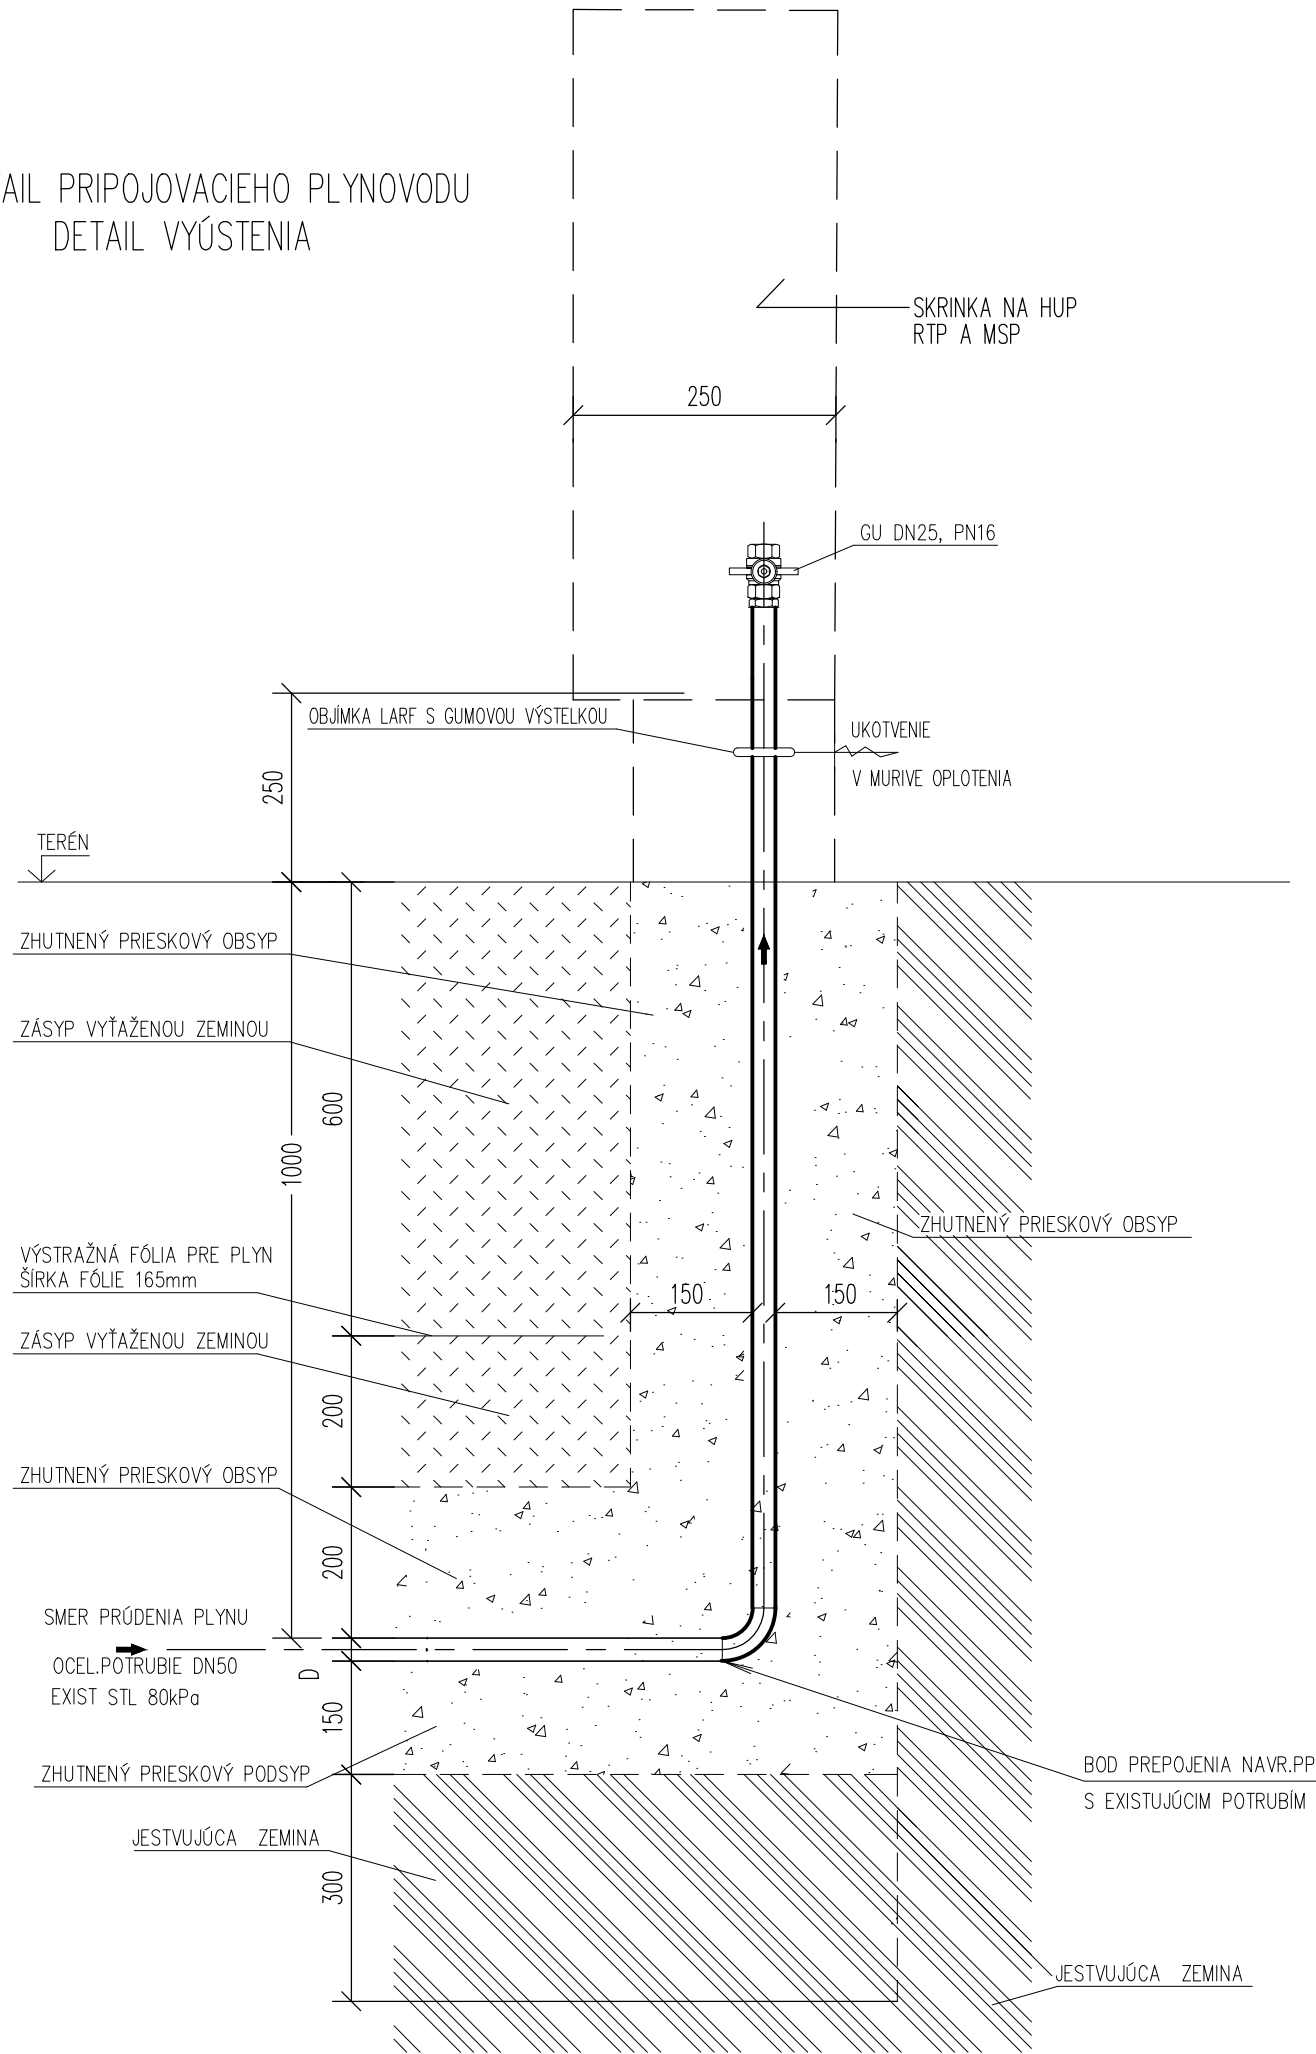

ULOŽENIE PLYNOVODNÉHO POTRUBIA

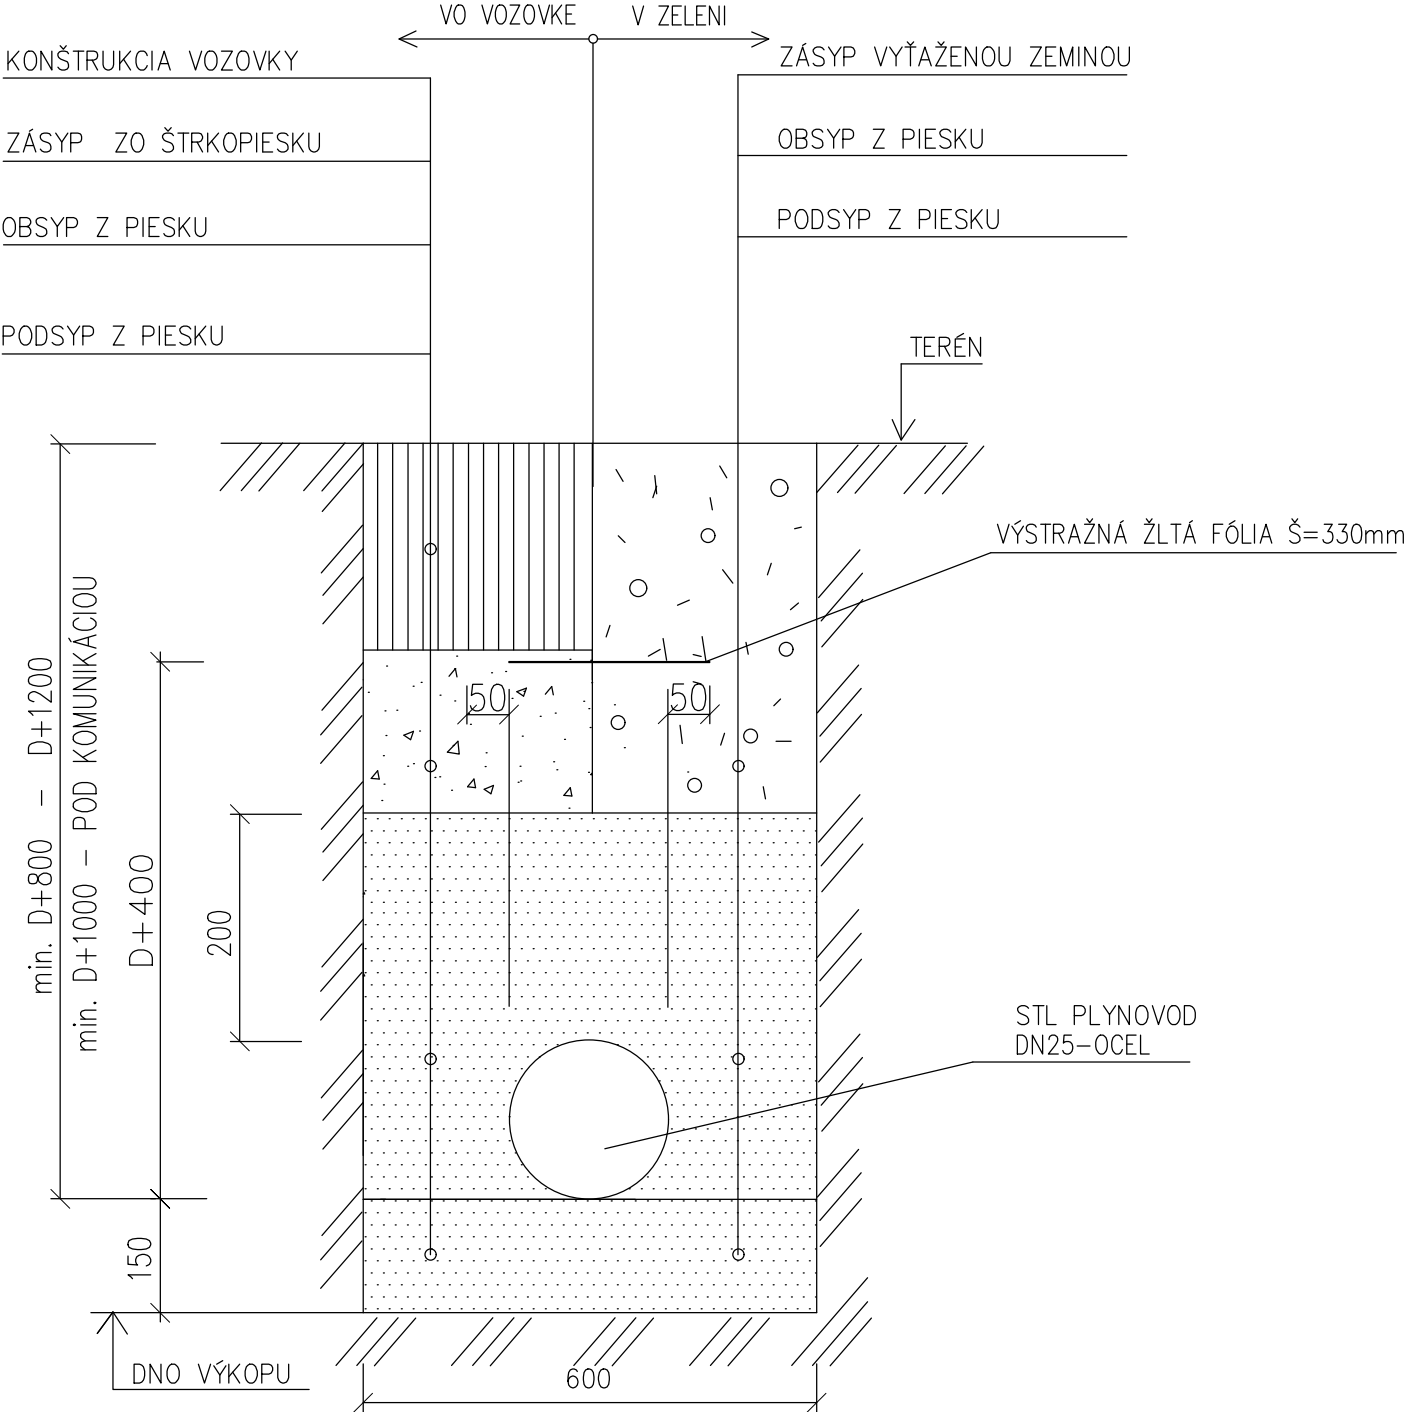

POZNÁMKY


Stavebné výrobky a materiály môžu byť nahradené ekvivalentným výrobkom a materiálom s porovnateľnými parametrami.
Výrobky, materiály a zariadenia technického vybavenia budovy môžu byť nahradené ekvivalentným výrobkom a materiálom s porovnateľnými parametrami.
Stroje a zariadenia môžu byť nahradené ekvivalentným výrobkom a materiálom s porovnateľnými parametrami.
Technologické vybavenie a komponenty môže byť nahradené ekvivalentným výrobkom a materiálom s porovnateľnými parametrami.

názov :

**BBSK - NOVÉ VYUŽITIE AREÁLU BÝVALEJ SOŠ
NA ULICI ŠPITÁLSKEJ V BANSKEJ ŠTIAVNICI -
1. ZARIADENIE SOCIÁLNYCH SLUŽIEB**

celok :

I. STAVBA

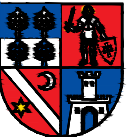zriaďovateľ - stavebník :		objednávateľ :
 BANSKOBYSŤRICKÝ SAMOSPRÁVNÝ KRAJ Námestie SNP 23 974 01 Banská Bystrica, Slovenská Republika		 DOMOV MÁRIE Špitálska 3 969 01 Banská Štiavnica
miesto stavby :	Špitálska 3 969 01 Banská Štiavnica	autorizačne overil :
katastrálne územie :	Banská Štiavnica	
stupeň dokumentácie :	dokumentácia na stavebné povolenie s náležitosťami dokumentácie na realizáciu stavby	

hlavný inžinier projektu :	Ing. Vlasta Martinická	zhotoviteľ :
hlavný architekt :	Ing. arch. Norbert Gubka	
autorizačne overil :	Ing. Norbert Jókay	
vypracoval :	Ing. Norbert Jókay	

diel proj. dok. :	E. DOKUMENTÁCIA STAVEBNÝCH OBJEKTOV	zák. číslo :	1747-507 BP
stavebný objekt :	SO 08.1 PLYNOVÁ PRÍPOJKA OBJEKTU SO 02.1	arch. číslo :	40-3-40190
názov výkresu :	DETAIL VÝÚSTENIA STL PLYNOVODU A ULOŽENIE PLYNOVODNÉHO POTRUBIA	sada číslo :	
profesia :	plynoinštalácia	mierka :	1:10
		formát :	3xA4
		p. č. výkr. :	4
		dátum :	11/2021