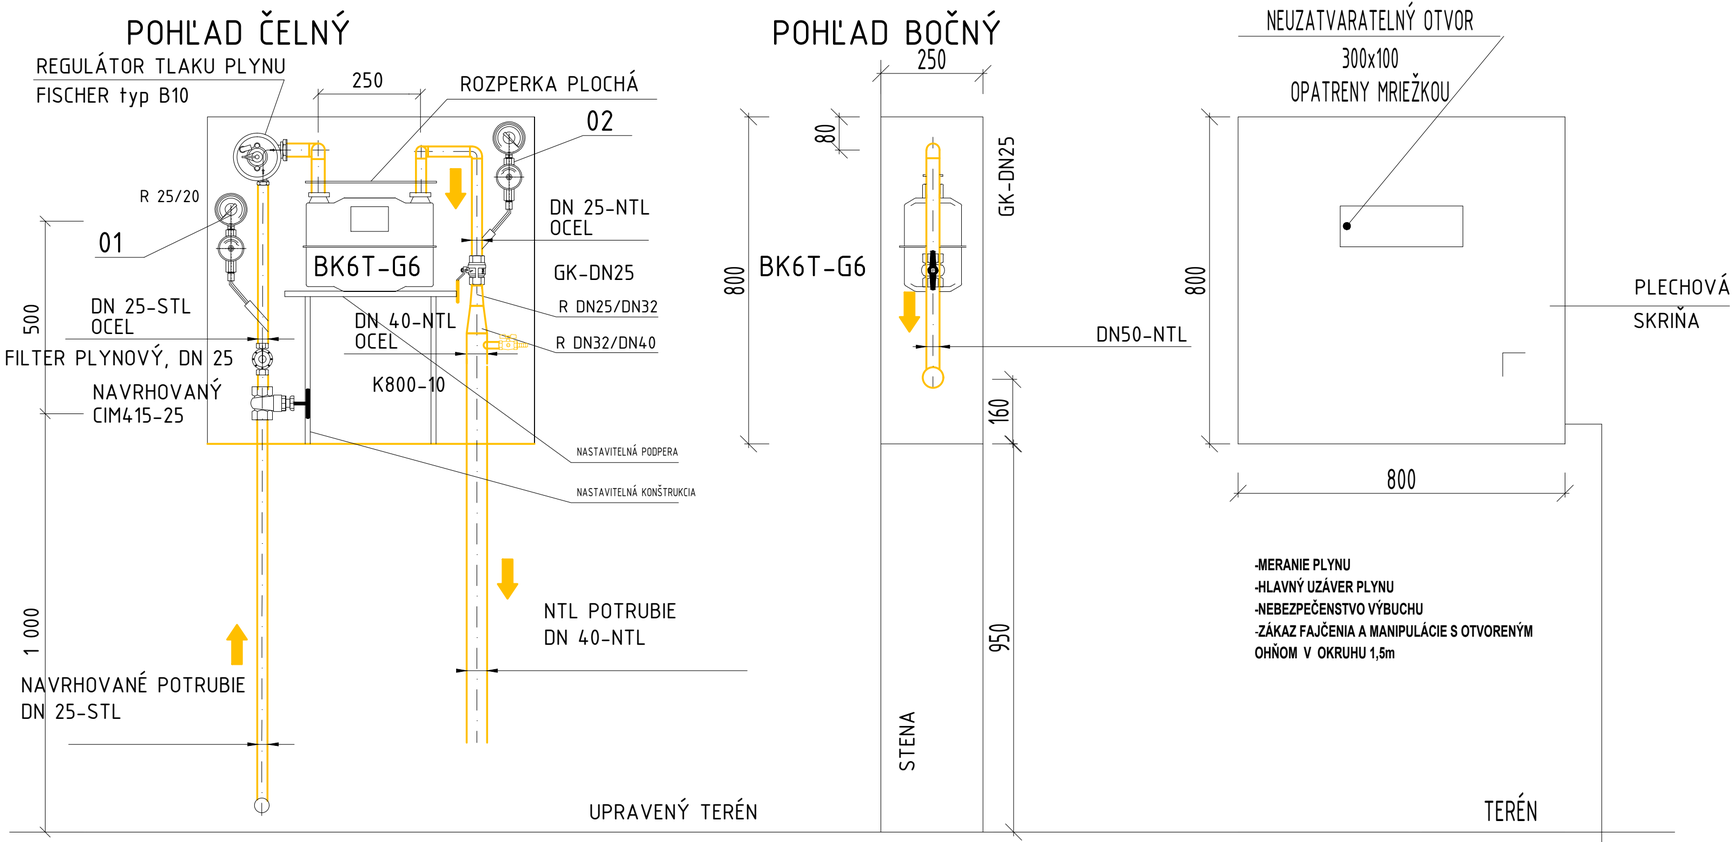

-MERANIE PLYNU
-HLAVNÝ UZÁVER PLYNU
-NEBEZPEČENSTVO VÝBUCHU
-ZÁKAZ FAJČENIA A MANIPULÁCIE S OTVORENÝM OHŇOM V OKRUHU 1,5m

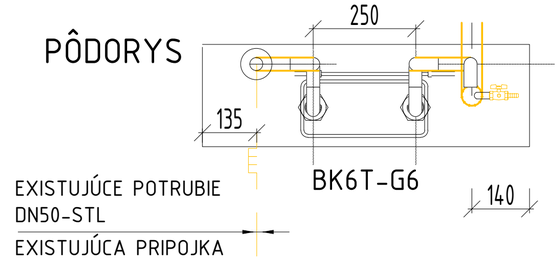

LEGENDA:

01 - TLAKOMER Ø160, ROZSAH 0-160 kPa, TLAKOMERNÝ KOHÚT TROJCESTNÝ, TLAKOMEROVÁ PRÍPOJKA DN 15
02 - TLAKOMER Ø160, ROZSAH 0-6 kPa, TLAKOMERNÝ KOHÚT TROJCESTNÝ, TLAKOMEROVÁ PRÍPOJKA DN 15

POZNÁMKY:
Ďalšie použitie a kopírovanie výkresu možné len so súhlasom autora
Dokumentácia bola vypracovaná v súlade zo všetkými platnými normami STN
Neoddelitelnou súčasťou tejto dokumentácie je technická správa

POZNÁMKA:
VŠETKY UZÁVERY MUSIA BYŤ NAIŠTALOVANÉ TAK,ABY BOLI LAHKO PRÍSTUPNÉ
ROZVODY PLYNU Z OC JE POTREBNÉ UZEMNIŤ V ZMYSLE PLATNEJ LEGISLATÍVY

Upozornenie
Na tento projekt sa vzťahujú autorské práva a nieje možné ho rozširovať, kopírovať, alebo prenechať tretej osobe bez písomného súhlasu autora.

POZNÁMKY

Stavebné výrobky a materiály môžu byť nahradené ekvivalentným výrobkom a materiálom s porovnatelnými parametrami.
Výrobky, materiály a zariadenia technického vybavenia budovy môžu byť nahradené ekvivalentným výrobkom a materiálom s porovnatelnými parametrami.
Stroje a zariadenia môžu byť nahradené ekvivalentným výrobkom a materiálom s porovnatelnými parametrami.
Technologické vybavenie a komponenty môže byť nahradené ekvivalentným výrobkom a materiálom s porovnatelnými parametrami.

názov :

BBSK - NOVÉ VYUŽITIE AREÁLU BÝVALEJ SOŠ NA ULICI ŠPITÁLSKEJ V BANSKEJ ŠTIAVNICI - 1. ZARIADENIE SOCIÁLNYCH SLUŽIEB

celok :

I. STAVBA

zriaďovateľ - stavebník :	BANSKOBYSTRICKÝ SAMOSPRÁVNY KRAJ Námestie SNP 23 974 01 Banská Bystrica, Slovenská Republika
objednávateľ :	DOMOV MÁRIE Špitálska 3 969 01 Banská Štiavnica
miesto stavby :	Špitálska 3 969 01 Banská Štiavnica
autorizačne overil :	
katastrálne územie :	Banská Štiavnica
stupeň dokumentácie :	dokumentácia na stavebné povolenie s náležitosťami dokumentácie na realizáciu stavby

hlavný inžinier projektu :	Ing. Vlasta Martinická
hlavný architekt :	Ing. arch. Norbert Gubka
autorizačne overil :	Ing. Norbert Jókay
vypracoval :	Ing. Norbert Jókay

zhotoviteľ :
BANSKÉ PROJEKTY, s.r.o.
Miletičova 23
821 09 Bratislava

diel proj. dok. :	E. DOKUMENTÁCIA STAVEBNÝCH OBJEKTOV				zák. číslo : 1747-507 BP
stavebný objekt :	SO 08.1 PLYNOVÁ PRÍPOJKA OBJEKTU SO 02.1				arch. číslo : 40-3-40191
názov výkresu :	DETAIL SKRINKY				sada číslo :
profesia :	plynoinštalácia	mierka : 1:10	formát : 3xA4	p. č. výkr. : 5	dátum : 11/2021