



PÔDORYS STRECHY

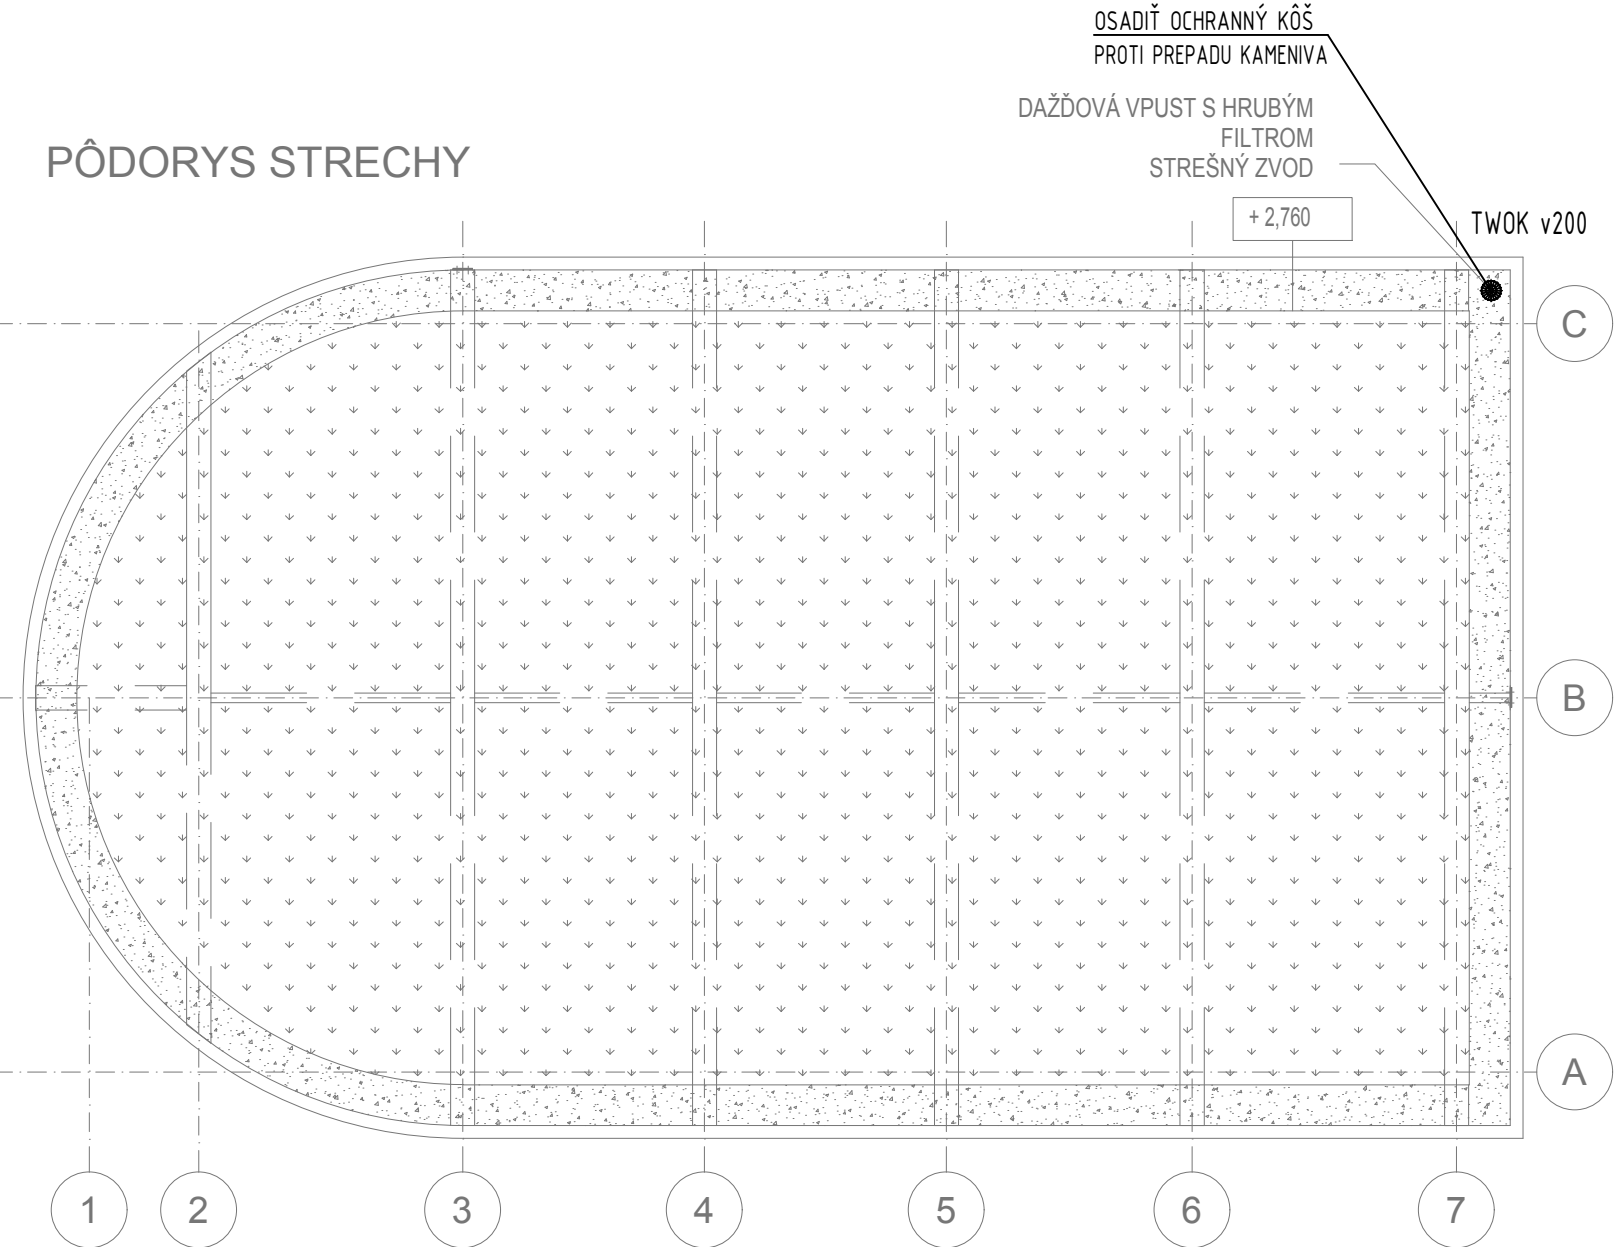

PÔDORYS

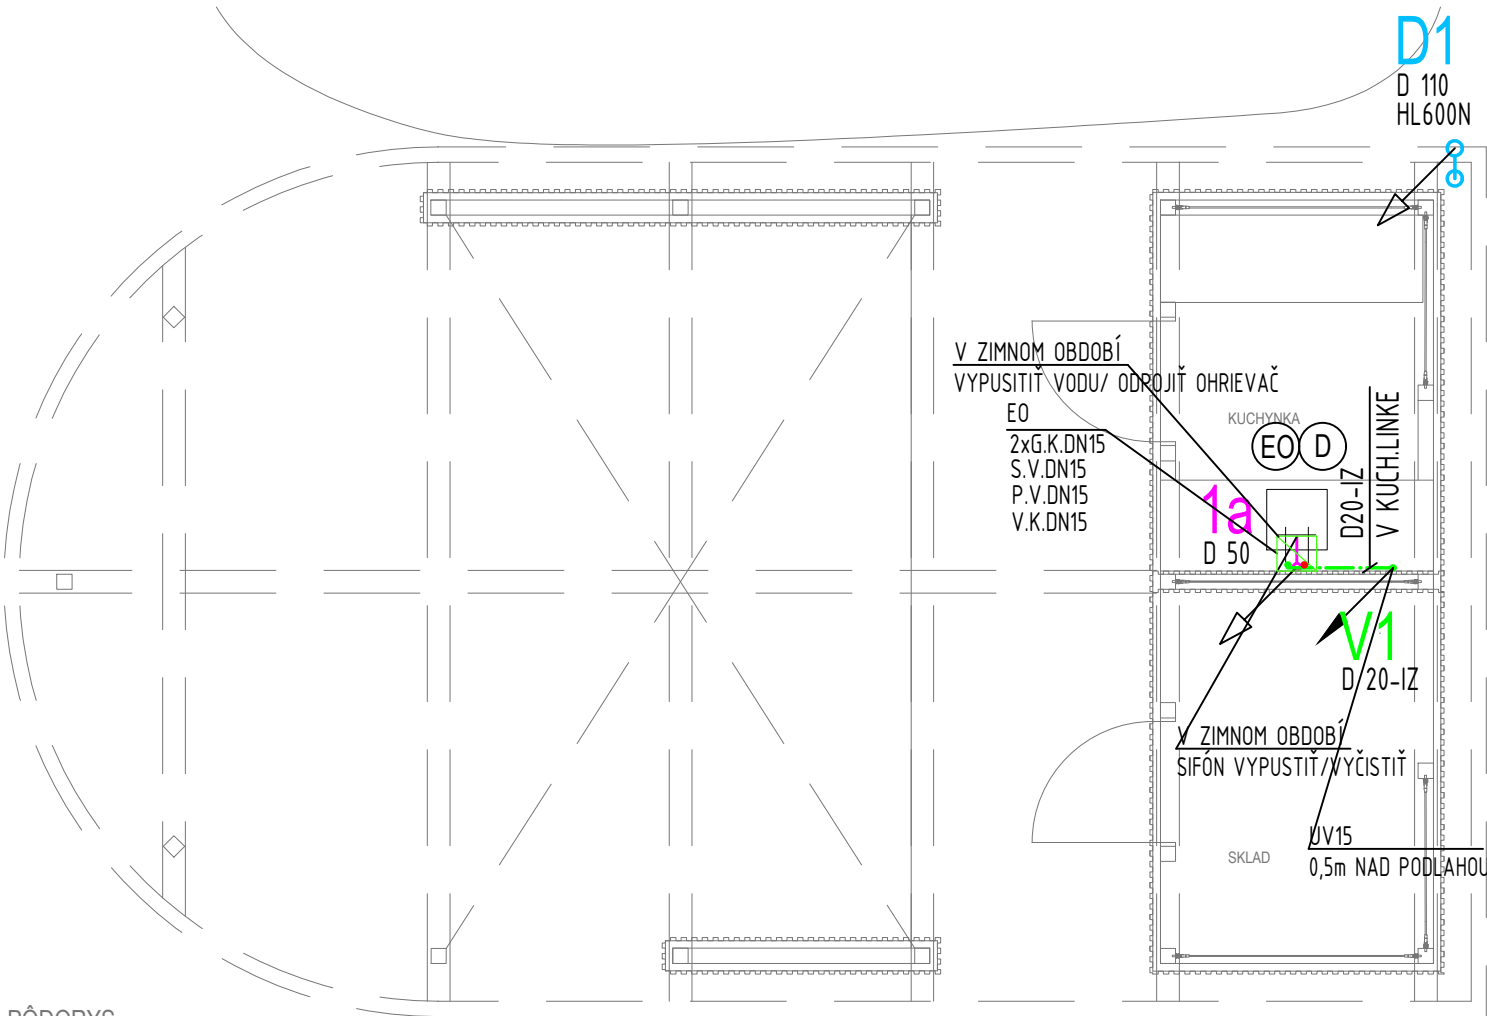

POZNÁMKY:

- Vnútorne inštalácie vody a kanalizácie treba previesť podľa platných STN a súvisiacich predpisov.
- Montážne firmy musia dodržať montážne predpisy použitých materiálov.
- Všetky zabudované výrobky musia byť certifikované v zmysle platných právnych predpisov pre SR.
- Pre rozvod studenej vody proti orosovaniu v šachtách je navrhnutá tepelná izolácia hr. 9mm.
- Pre rozvod teplej vody je navrhnutá tepelná izolácia min. hr. 20mm - do D 22mm,
- VŠETKY ROZMERY PREMERAT' PRIAMO NA STAVBE A PRÍPADNÉ ROZDIELY KONZULTOVAŤ S PROJEKTANTOM
- POLOHU STÚPACIEHO POTRUBIA DAŽĎOVEJ, SPLAŠKOVEJ KANALIZÁCIE A PITNEJ VODY, PREVERIŤ PRI REALIZÁCIÍ NA STAVBE.
- PRI REALIZÁCIÍ TREBA SKOORDINOVAŤ VŠETKY ROZVODY VODY, KANALIZÁCIE, VYKUROVANIA, CHLADENIA, VZT, EL. KÁBLE
- PRED REALIZÁCIU TREBA PREVERIŤ A DODRŽAŤ POŽIADAVKY OD ARCHITEKTA A KLIENTA
- PRESNÉ POLOHY A POŽIADAVKY OD ARCHITEKTA A KLIENTA NIE SÚ SÚČASŤOU PROFESIE ZDRAVOTECHNIKY
- Presný typ zariadení, predmetov, batérií, podlahových vpustí upresní investor a arch. Pred objednávkou a realizáciou !!!
- Stavebné výrobky a materiály môžu byť nahradené ekvivalentným výrobkom a materiálom s porovnateľnými parametrami.

LEGENDA PROJEKTOVANÉHO POTRUBIA:

- POTRUBIE STUDENEJ VODY, MATERIÁL PLAST-HLINÍK
- POTRUBIE TEPLEJ VODY, MATERIÁL PLAST-HLINÍK
- SPLAŠKOVÉ KANALIZAČNÉ POTRUBIE PP V INŠTALAČNEJ PRIEČKE, PROTIHLUKOVÉ
- 1a STÚPACIE KANALIZAČNÉ POTRUBIE - SPLAŠKOVÉ NEODVETRATELNÉ
- V1 STÚPACIE A KLESAJÚCE VODOVODNÉ POTRUBIE
- D1 STÚPACIE KANALIZAČNÉ POTRUBIE - DAŽĎOVÉ

LEGENDA PROJ. ZARIADENÍ:

- ⓓ NEREZOVÝ DREZ V KUCHYNskej LINKE SO STÓJÁNKOVOU JEDNOPÁKOVOU BATÉRIOU DREZOVOU, S DREZOVOU ZÁPACHOVOU UZÁVIERKOU, 2x PRÍPOJKOVÝ ROHOVÝ VENTIL DN15
- ⓔO PRE MALÝ OHRIEVAČ VODY POD DREZOM V=10L  
napr. STIEBEL ELTRON ESH 10 U-N Trend, 2,0kW, 230V




HL600N LAPAČ STREŠNÝCH NAPLAVENÍN  
TWOK v200 PERFOROVANÝ OCHRANNÝ KÔŠ







POZNÁMKY

Stavebné výrobky a materiály môžu byť nahradené ekvivalentným výrobkom a materiálom s porovnateľnými parametrami.  
Výrobky, materiály a zariadenia technického vybavenia budovy môžu byť nahradené ekvivalentným výrobkom a materiálom s porovnateľnými parametrami.  
Stroje a zariadenia môžu byť nahradené ekvivalentným výrobkom a materiálom s porovnateľnými parametrami.  
Technologické vybavenie a komponenty môže byť nahradené ekvivalentným výrobkom a materiálom s porovnateľnými parametrami.

názov :  
**BBSK - NOVÉ VYUŽITIE AREÁLU BÝVALEJ SOŠ  
NA ULICI ŠPITÁLSKEJ V BANSKEJ ŠTIAVNICI -  
1. ZARIADENIE SOCIÁLNYCH SLUŽIEB**

celok :  
**I. STAVBA**

zriaďovateľ - stavebník :  BANSKOBYSŤRICKÝ SAMOSPRÁVNÝ KRAJ Námestie SNP 23 974 01 Banská Bystrica, Slovenská Republika		objednávateľ :  DOMOV MÁRIE Špitálska 3 969 01 Banská Štiavnica 
miesto stavby :	Špitálska 3 969 01 Banská Štiavnica	autorizačne overil :
katastrálne územie :	Banská Štiavnica	
stupeň dokumentácie :	dokumentácia na stavebné povolenie s náležitosťami dokumentácie na realizáciu stavby	

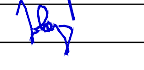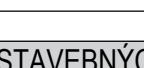hlavný inžinier projektu :	Ing. Vlasta Martinická 	zhotoviteľ :  BANSKÉ PROJEKTY, s.r.o. Miletičova 23 821 09 Bratislava  
hlavný architekt :	Ing. arch. Norbert Gubka 	
autorizačne overil :	Ing. Norbert Jókay 	
vypracoval :	Ing. Martina Maťová	

diel proj. dok. :	E. DOKUMENTÁCIA STAVEBNÝCH OBJEKTOV	zák. číslo :	1747-507 BP
stavebný objekt :	SO 16.1 DROBNÁ ARCHITEKTÚRA	arch. číslo :	BP 37-3-40410
názov výkresu :	PÔDORYS 1.NP	sada číslo :	
profesia :	zdravotechnika	mierka :	1:50
		formát :	3xA4
		p. č. výkr. :	4
		dátum :	11/2021