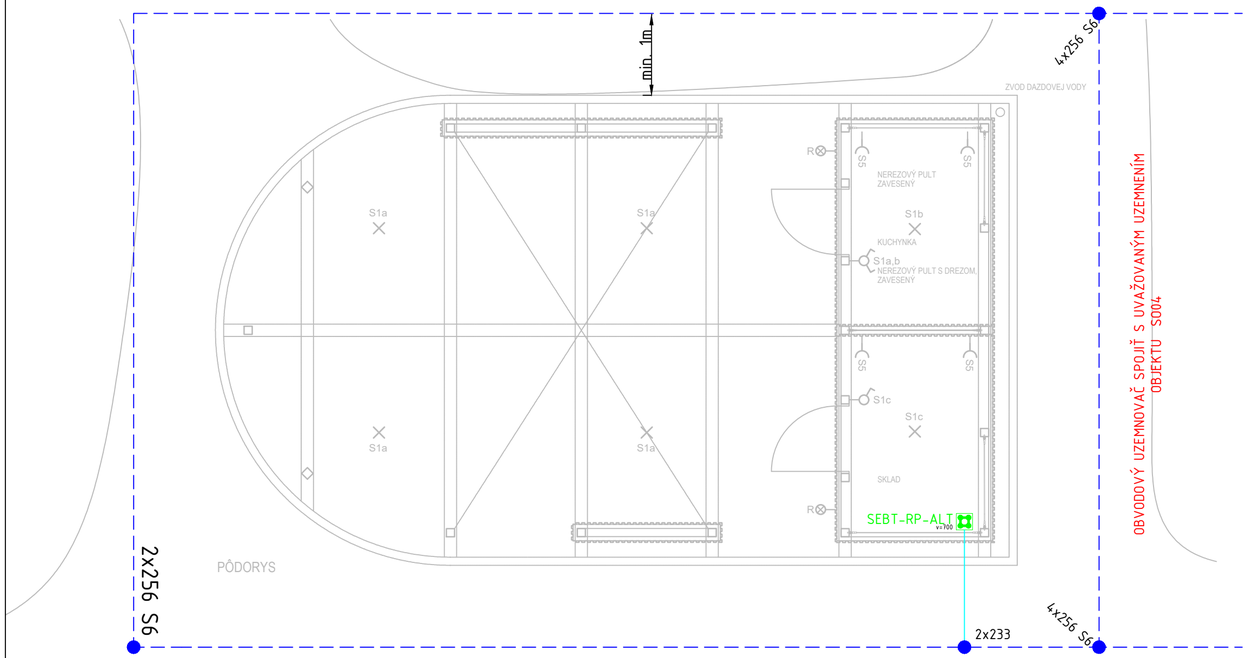

POZNÁMKY:

1.) OBJEKT BUDE CHRÁNENÝ PROTI ATMOSFERICKÝM VÝBOJOM BLESKOZVODNÝM ZARIADENÍM VYPRACOVANÝM PODĽA SÚBORU NORIEM STN EN 62305 OCHRANA PRED BLESKOM, PRE STUPEŇ OCHRANY LPS III. ZVODY SÚ NAVRHOVANÉ KAŽDÝCH cca 15 m. AK NIE JE MOŽNÉ VZHĽADOM NA PRAKTICKÉ ALEBO ARCHITEKTONICKÉ OBMEDZENIA UMIESTNIŤ ZVODY NA STRANE ALEBO ČASTI STRANY BUDOVY, MAJÚ BYŤ ZVODY, KTORÉ BY PATRILI NA TÚTO STRANU, UMIESTNENÉ AKO OSOBITNÉ KOMPENZAČNÉ ZVODY NA OSTATNÝCH STRANÁCH. VZDIALENOSŤ MEDZI TÝMITO ZVODMI NEMAJÚ BYŤ MENŠIE AKO 1/3 VZDIALENOSTI UVEDENÝCH V TAB. 4 PODĽA STN EN 62305-3.

2.) POČET ZVODOV BOL STANOVENÝ PODLA PÔDORYSNÝCH ROZMEROV A VÝŠKY OBJEKTU V ZMYSLE STN NA 2. NAVRHNUTÝ BLESKOZVOD SA PRIPOJÍ NA ZVODY VYHOTOVENÉ AKO SKRYTÉ V OLECHOVANÍ PRÍOSTREŠKA

3.) UZEMNENIE JE NOVÉ, PÁSIKOM 5052 30x3,5 ULOŽENÝM PO OBVODE OBJEKTU. UZEMNENIE JE POTREBNÉ PRI REALIZÁCIÍ PREVERIŤ. AK ZEMNIČ NESPĹŇA POŽADOVANÚ HODNOTU ZEMNÉHO ODPORU, JE POTREBNÉ USKUTOČNIŤ POTREBNÉ ÚPRAVY NA DOSIAHNUTIE POŽADOVANÉHO STAVU A TO NAPR. DOPLŇUJÚCIMI ZEMNIACIMI TYČAMI.

MET-EKVIPOTENCIÁLNA PRÍPOJNICA

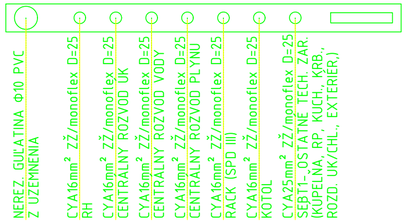

LEGENDA:

- ZVODOVÝ VODIČ typ OBO RD 8-ALU NA OBO PODPERÁCH 165 MBG-8-10+177 30 M8+165 MBG UH POĎLA DETAILU A
- isCon Pro 75 SW - IZOLOVANÝ VODIČ NAHRADZUJÚCI "s = 75 cm VO VZDUCHU"
- VODIČ NA PREPOJENIE HUP, ZVODOV A UZEMNENIA S IZOLÁCIOU typ OBO RD 10 PVC S PRÍLOŽKOU 156 K8-10 ST
- 256 S6 SVORKA KRÍŽOVÁ/SPÁJACIA typ OBO 256 S6 FT
- 2x233 SVORKA NA PREPOJENIE ZVODOV A UZEMNENIA typ OBO 2x233 8
- 249 SVORKA UNIVERZÁLNA SPOJOVACIA typ OBO 249 B ST BP
- SKU SKÚŠOBNÁ SVORKA ULOŽENIE V ZEMI
- F10 ZACHYTÁVACIA TYČ typ OBO F-FIX-JUNIOR
- ZACHYTÁVACIA TYČ typ OBO 101 VL2000 + F-FIX-16

TECHNOLOGICKÉ VYBAVENIE A KOMPONENTY MÔŽE BYŤ NAHRADENÉ EKVIVALENTNÝM VÝROBKOM A MATERIÁLOM S POROVNATEĽNÝMI PARAMETRAMI!

názov :

BBSK - NOVÉ VYUŽITIE AREÁLU BÝVALEJ SOŠ NA ULICI ŠPITÁLSKEJ V BANSKEJ ŠTIAVNICI - 1. ZARIADENIE SOCIÁLNYCH SLUŽIEB

celok :

I. STAVBA

zriaďovateľ - stavebník :	BANSKOBYSTRICKÝ SAMOSPRÁVNY KRAJ Námestie SNP 23 974 01 Banská Bystrica, Slovenská Republika
objednávateľ :	DOMOV MÁRIE Špitálska 3 969 01 Banská Štiavnica
miesto stavby :	Špitálska 3 969 01 Banská Štiavnica
katastrálne územie :	Banská Štiavnica
stupeň dokumentácie :	dokumentácia na stavebné povolenie s náležitosťami dokumentácie na realizáciu stavby
autorizačne overil :	Ing. Michal Mišenko, autorizovaný stavebný inžinier, 6934 * I4

hlavný inžinier projektu :	Ing. Vlasta Martinická
hlavný architekt :	Ing. arch. Norbert Gubka
autorizačne overil :	Ing. Michal Mišenko
vypracoval :	Ing. Michal Mišenko
zhotoviteľ :	BANSKÉ PROJEKTY, s.r.o. Miletičova 23 821 09 Bratislava

diel proj. dok. :	E. DOKUMENTÁCIA STAVEBNÝCH OBJEKTOV				zák. číslo : 1747-507 BP
stavebný objekt :	SO 16.1 DROBNÁ ARCHITEKTÚRA				arch. číslo : BP 33-5-40536
názov výkresu :	SYSTÉM OCHRANY PRED BLESKOM A UZEMNENIE - UZEMNENIE				sada číslo :
profesia :	elektroinštalácia a štruktúrovaná kabeláž	mierka : 1:50	formát : A2L	p. č. výkr. : 5	dátum : 01/2022