


KOTVENIE


ZÁKLADY

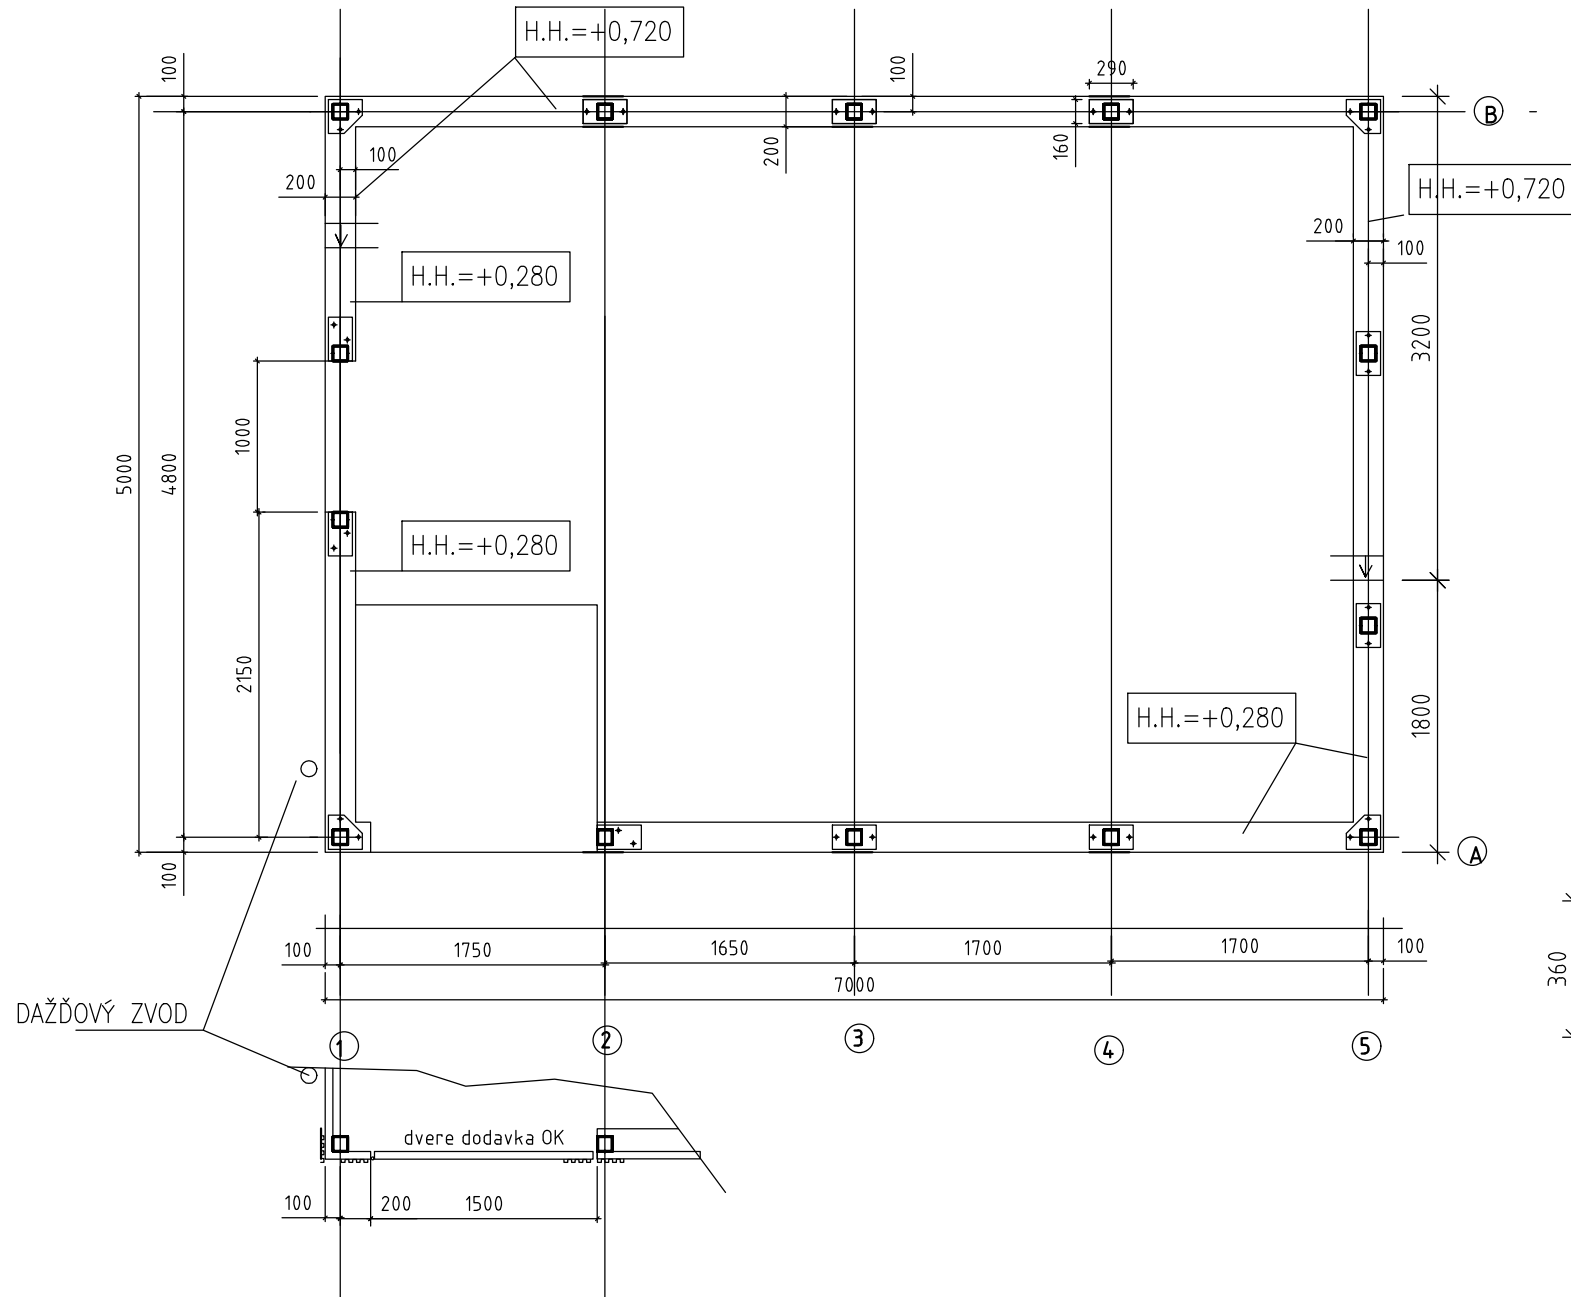


DAŽĎOVÝ ZVOD

dvere dodávka OK

RAD-5

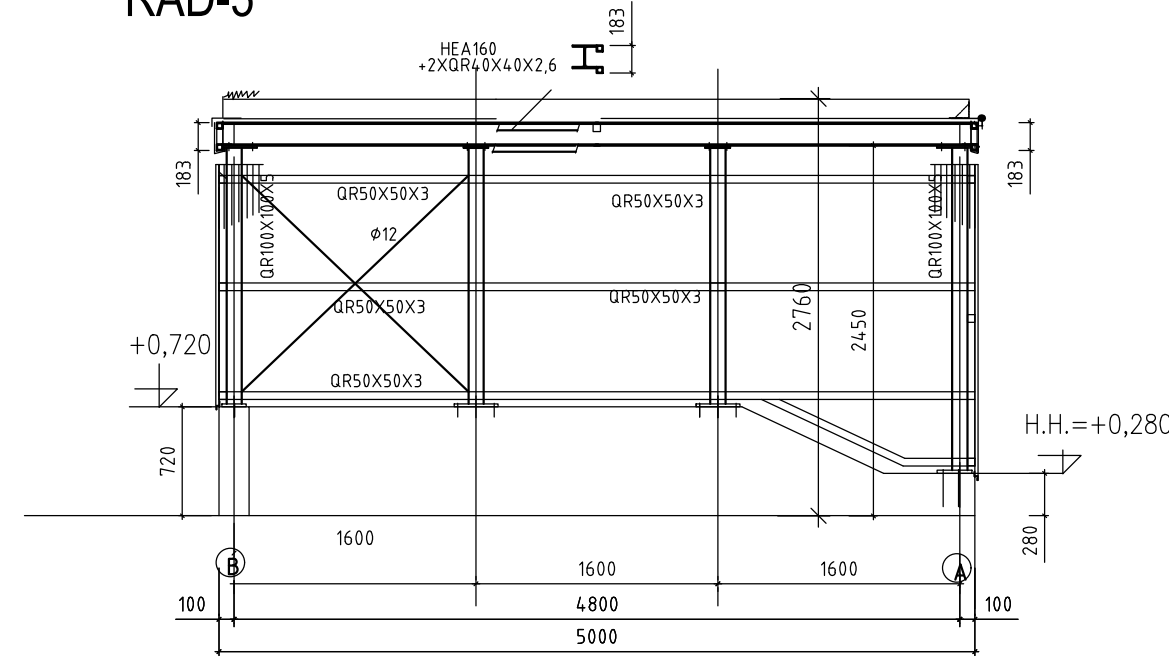

STRECHA

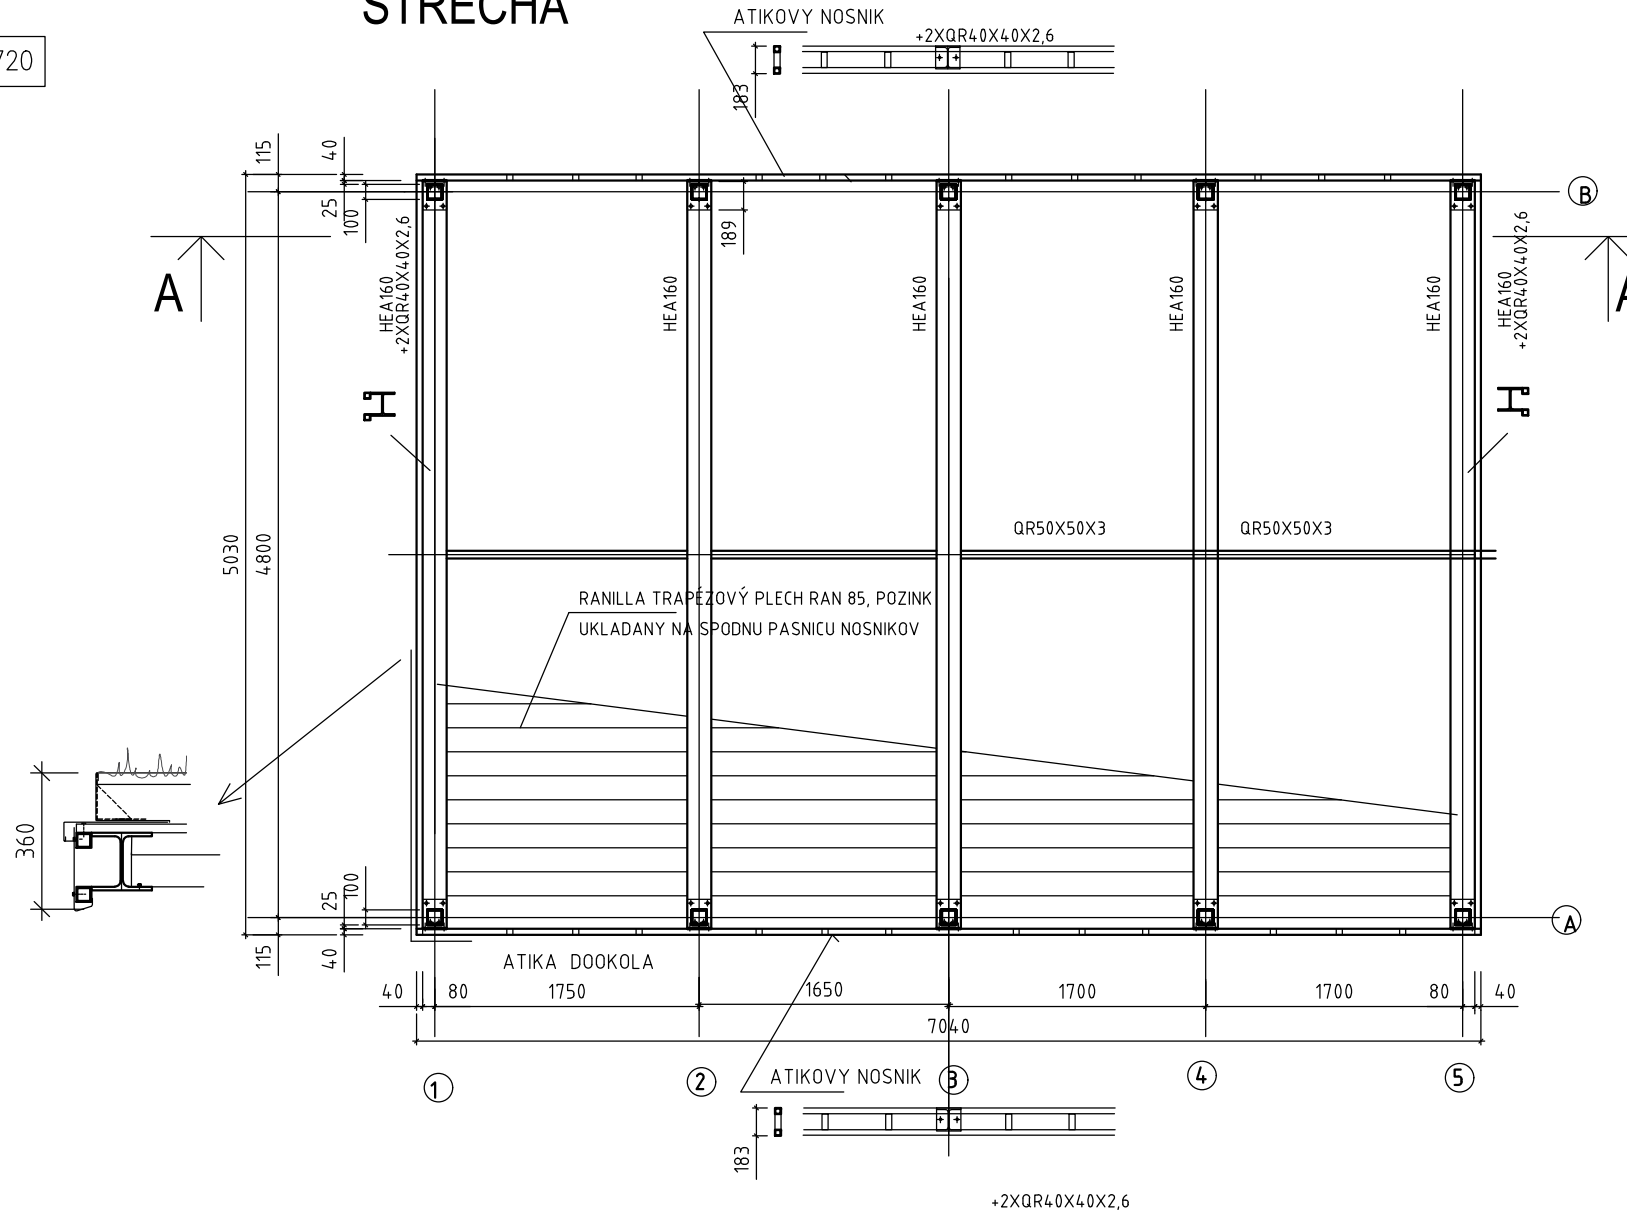

ATIKOVÝ NOSNIK

ATIKOVÝ NOSNIK


ATIKOVÝ NOSNIK

ATIKOVÝ NOSNIK

+2XQR40X40X2,6


RAD-B

REZ A-A'

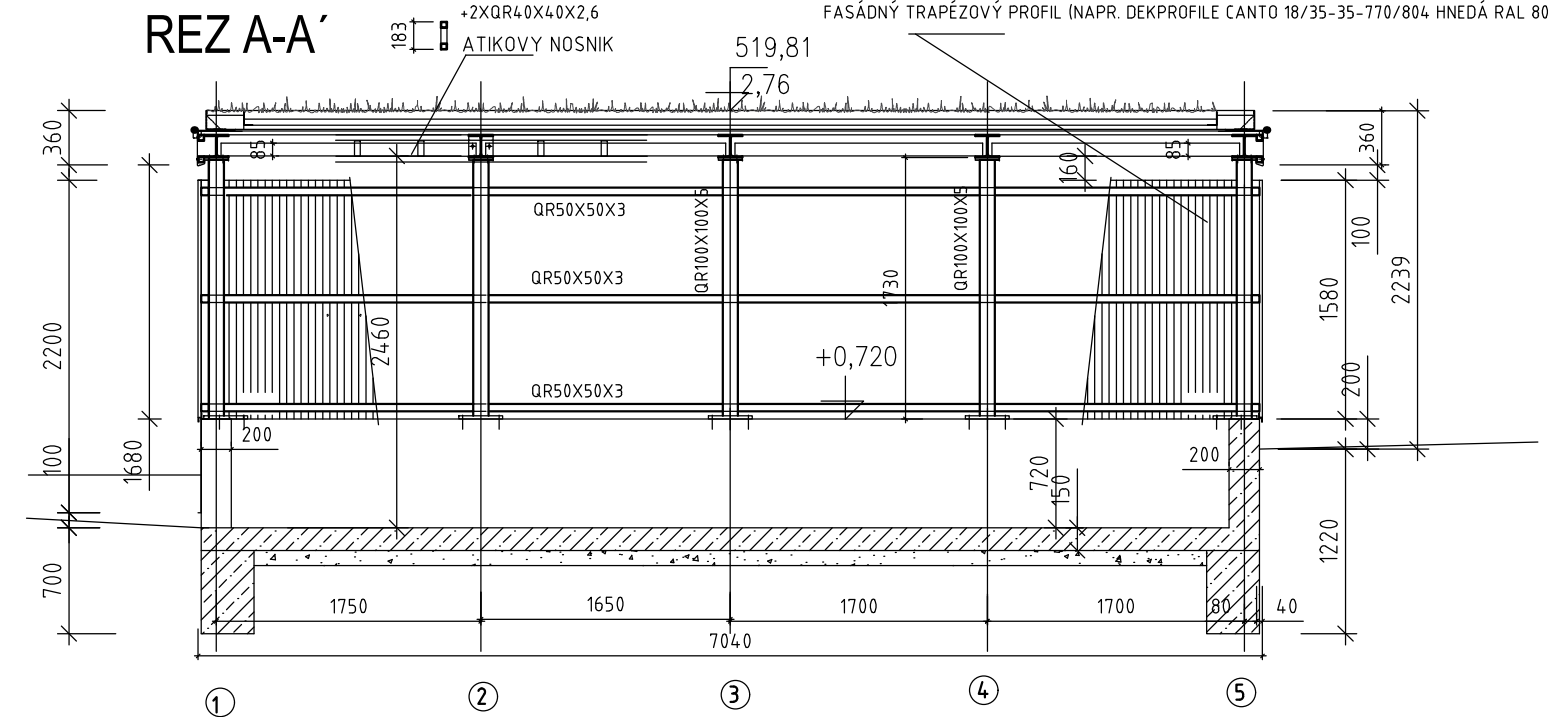

RAD-A


POHLAD JUHOZÁPADNÝ

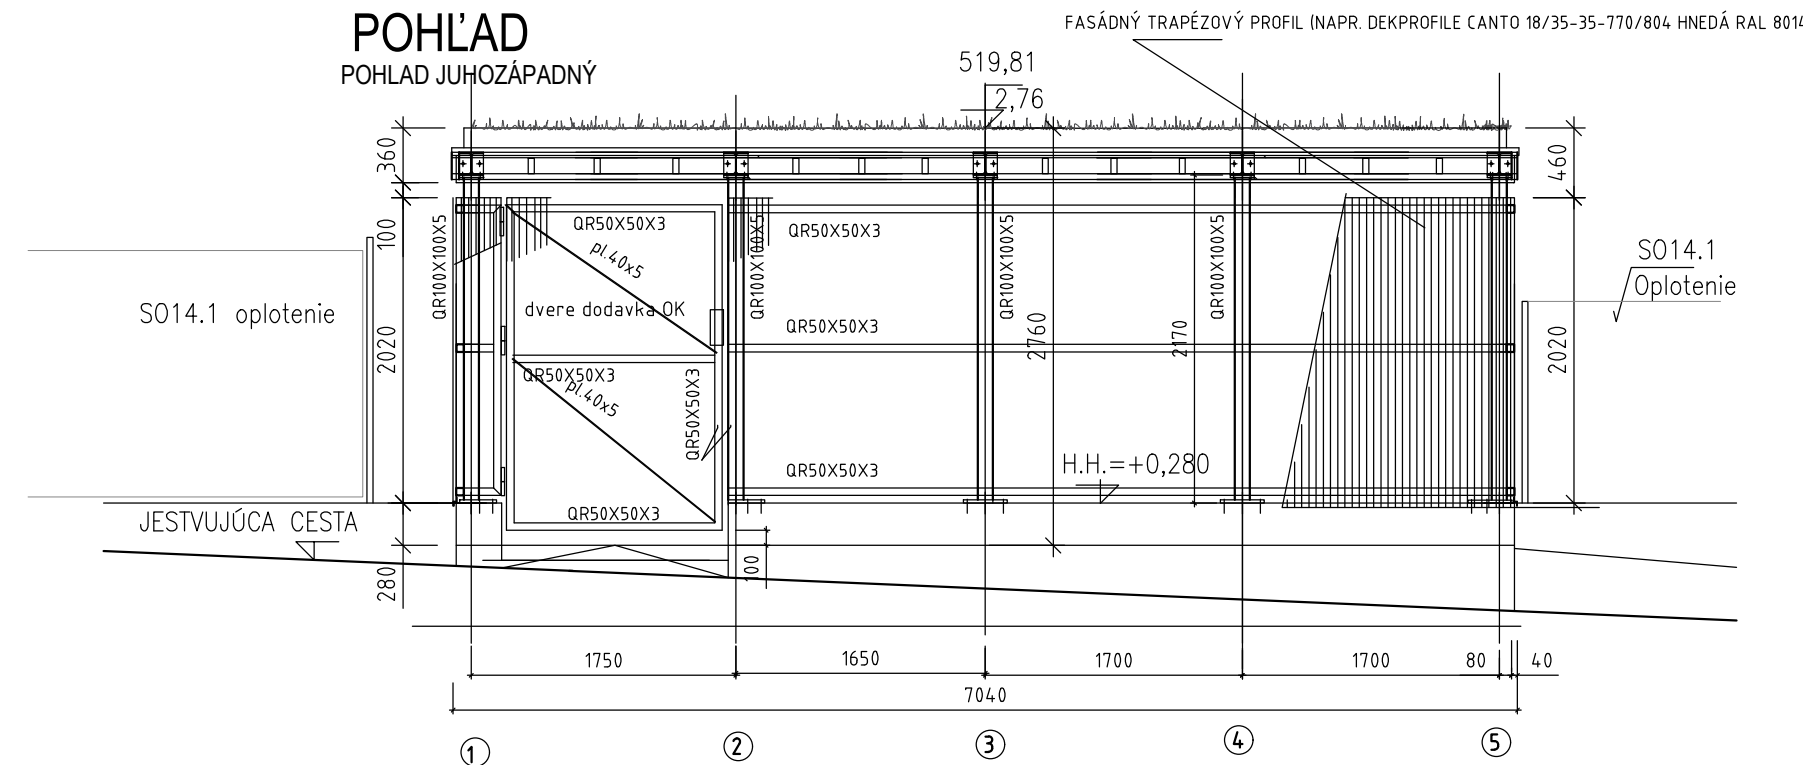


S014.1 oplotenie

JESTVUJÚCA CESTA

RAD-2,3,4

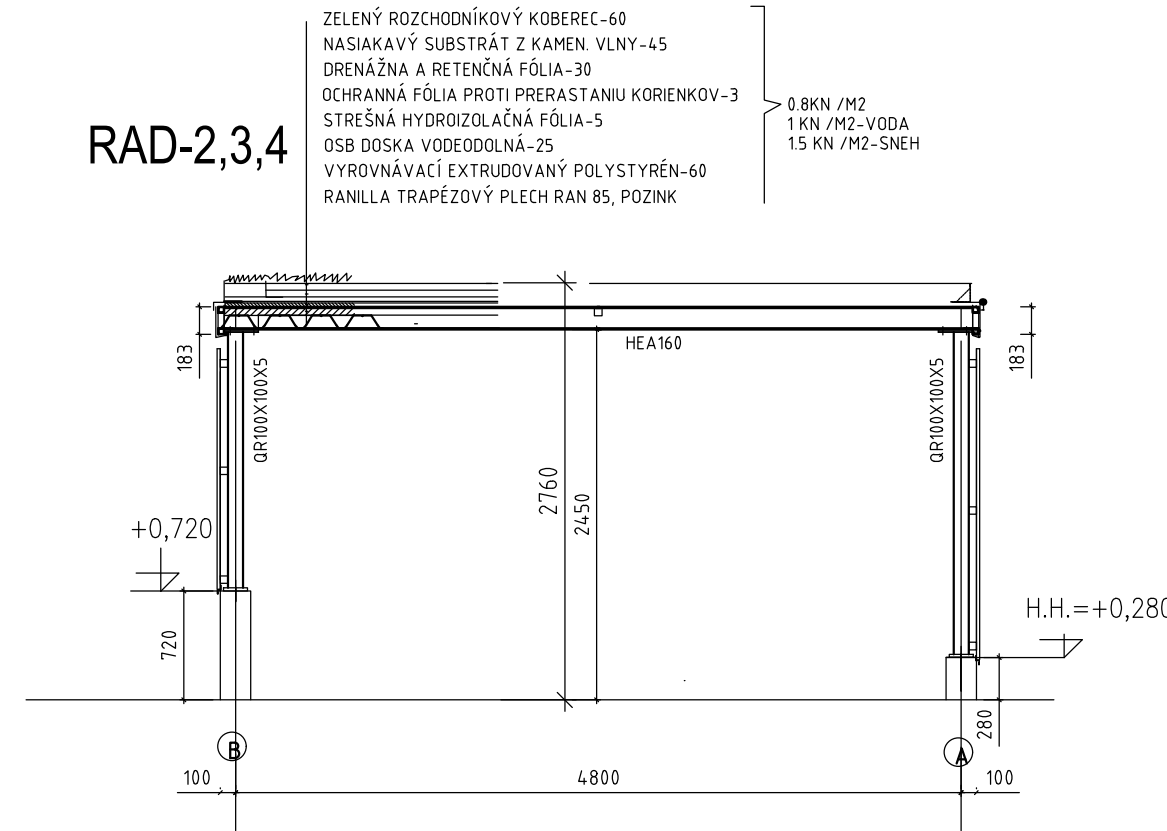

RAD-1

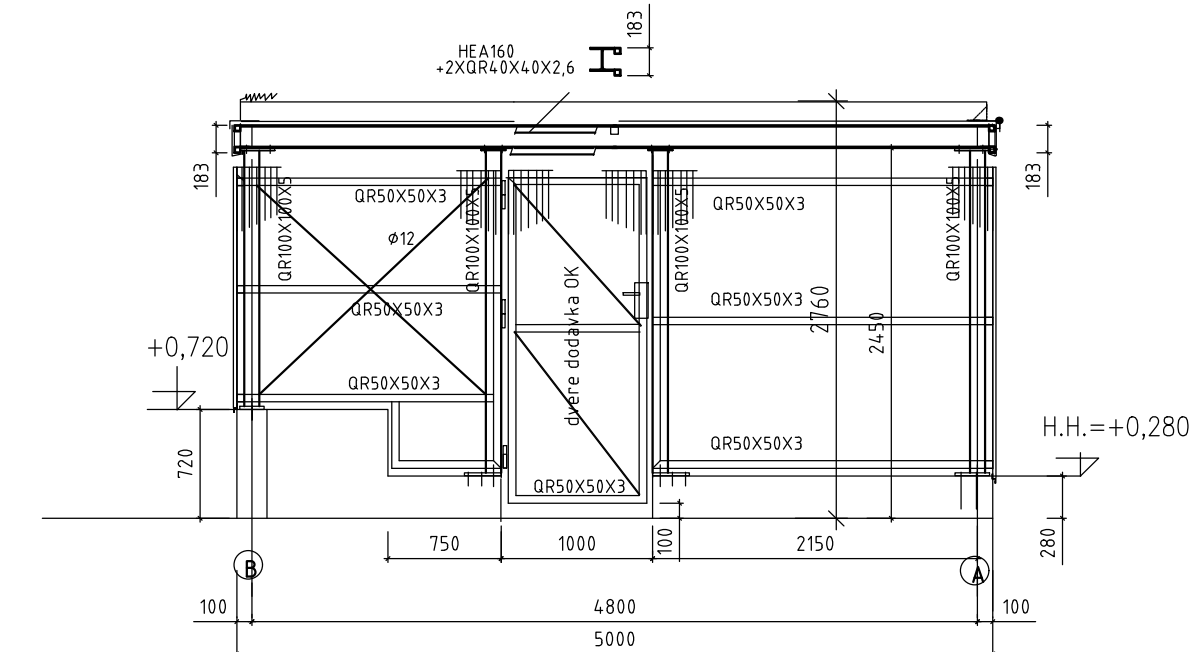


ÚPRAVA STIEN:
FASÁDNÝ TRAPÉZOVÝ PROFIL (NAPR. DEKPROFILE CANTO 18/35-35-770/804)

ÚPRAVA KONŠTRUKCIÍ:
FARBA ANTRACIT, RAL 7016 (PODĽA VZORKOVNÍKA)

názov :
**BBSK - NOVÉ VYUŽITIE AREÁLU BÝVALEJ SOŠ
NA ULICI ŠPITÁLSKEJ V BANSKEJ ŠTIAVNICI -
1. ZARIADENIE SOCIÁLNYCH SLUŽIEB**

celok :
I. STAVBA

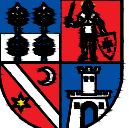zriaďovateľ - stavebník :	objednávateľ :
 BANSKOBYSŤRICKÝ SAMOSPRÁVNÝ KRAJ Námestie SNP 23 974 01 Banská Bystrica, Slovenská Republika	 DOMOV MÁRIE Špitálska 3 969 01 Banská Štiavnica
miesto stavby :	autorizačne overil :
katastrálne územie :	
stupeň dokumentácie :	

hlavný inžinier projektu :	Ing. Vlasta Martinická	zhotoviteľ :
hlavný architekt :	Ing. arch. Norbert Gúbka	
autorizačne overil :	Ing. Alžbeta Kramárová	
vypracoval :	Ing. Václav Kofínek	

diel proj. dok. :	E. DOKUMENTÁCIA STAVEBNÝCH OBJEKTOV	zák. číslo :	1747-507 BP
stavebný objekt :	SO 17.1 PRÍSTREŠKY	arch. číslo :	35-5-40 504
názov výkresu :	PRÍSTREŠOK - PÔDORYS, REZY	sada číslo :	
profesia :	statika	mierka :	1:50
		formát :	5x44
		p.č. výkr. :	3
		dátum :	01/2022