REZ A-A

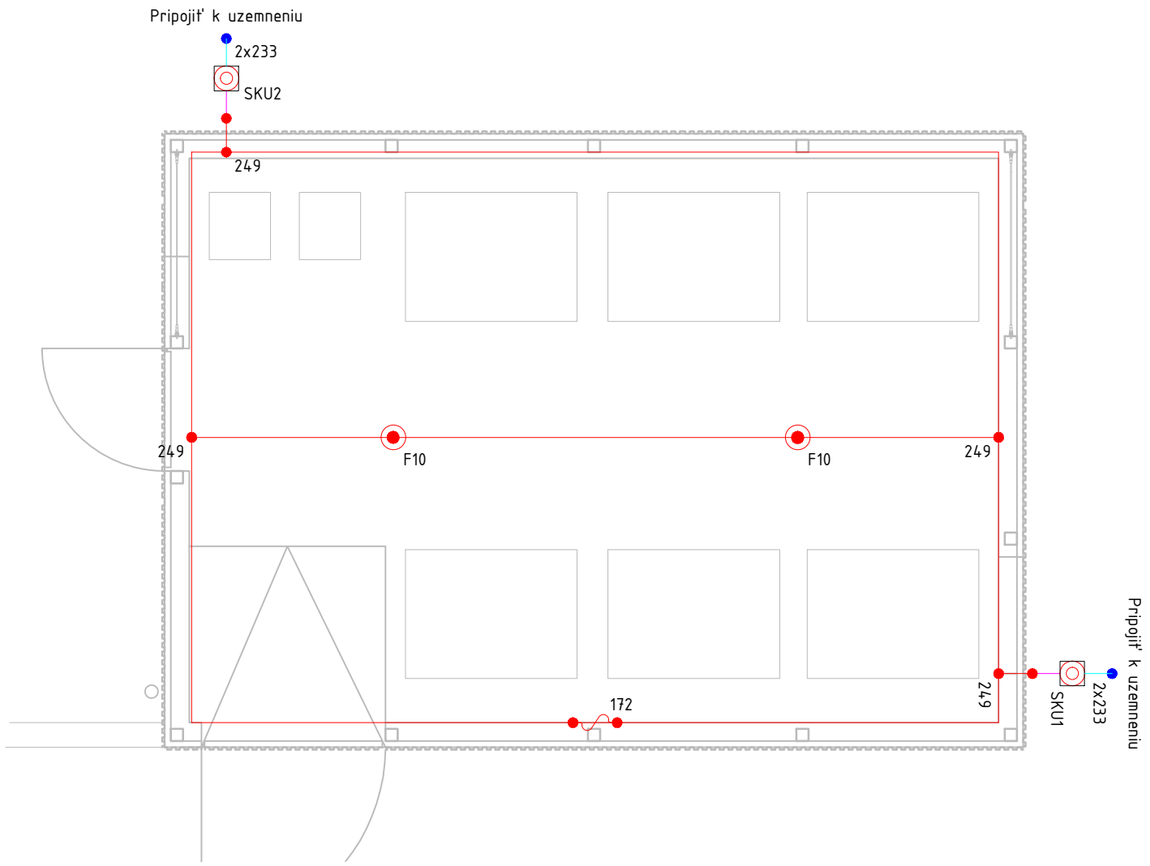

LEGENDA:

- ZVODOVÝ VODIČ typ OBO RD 8-ALU NA OBO PODPERÁCH 165 MBG-8-10+177 30 M8+165 MBG UH PODĽA DETAILU A
- VODIČ NA PREPOJENIE HUP, ZVODOV A UZEMNENIA S IZOLÁCIOU typ OBO RD 10 PVC S PRÍLOŽKOU 156 K8-10 ST
- 256 S6 – SVORKA KRÍŽOVÁ/SPÁJACIA typ OBO 256 S6 FT
- 2x233 – SVORKA NA PREPOJENIE ZVODOV A UZEMNENIA typ OBO 2x233 8
- 249 – SVORKA UNIVERZÁLNA SPOJOVACIA typ OBO 249 B ST BP
- SKU – SKÚŠOBNÁ SVORKA NA POVRCHU typ OBO 5002 N-VA
- F10 – ZACHYTÁVACIA TYČ typ OBO F-FIX-JUNIOR
- 172 – DILATAČNÝ DIEL PRE VODOROVNÉ VODIČE typ OBO 172 AR VRÁTANE SVORIEK

TECHNOLOGICKÉ VYBAVENIE A KOMPONENTY MÔŽE BYŤ NAHRADENÉ EKVIVALENTNÝM VÝROBKOM A MATERIÁLOM S POROVNATEĽNÝMI PARAMETRAMI!

názov :

BBSK - NOVÉ VYUŽITIE AREÁLU BÝVALEJ SOŠ NA ULICI ŠPITÁLSKEJ V BANSKEJ ŠTIAVNICI - 1. ZARIADENIE SOCIÁLNYCH SLUŽIEB

celok :

I. STAVBA

DETAIL A

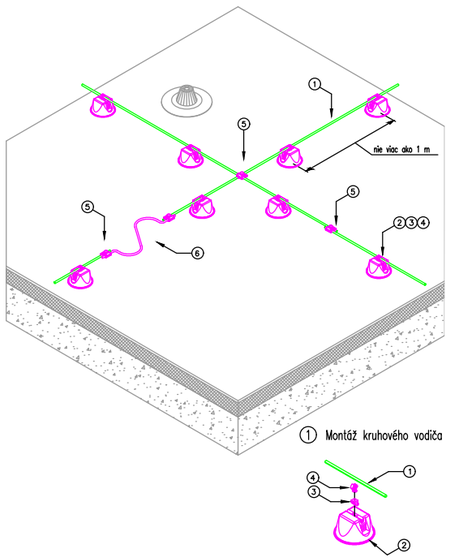

Poz.	Označenie	Názov	Ks	Poznámky
1	RD 8-ALU (č. výr. 5021286)	Kruhový vodič		
2	165 MBG-8-10 (č. výr. 5218700)	Strešný držiak vodiča pre plochú strechu		
3	165 MBG UH (č. výr. 5218882)	Univerzálny adaptér pre strešný držiak		
4	177 30 MB (č. výr. 5207460)	Univerzálny držiak vedenia		
5	249 B ST (č. výr. 5311705)	Rýchlospojka Varo		
6	172 AR (č. výr. 5218926)	Dilatačný diel		

1.) OBJEKT BUDE CHRÁNENÝ PROTI ATMOSFERICKÝM VÝBOJOM BLESKOZVODNÝM ZARIADENÍM VYPRACOVANÝM PODĽA SÚBORU NORIEM STN EN 62305 OCHRANA PRED BLESKOM, PRE STUPEŇ OCHRANY LPS III. ZVODY SÚ NAVRHOVANÉ KAŽDÝCH cca 15 m. AK NIE JE MOŽNÉ VZHĽADOM NA PRAKTICKÉ ALEBO ARCHITEKTONICKÉ OBMEDZENIA UMIESTNIŤ ZVODY NA STRANE ALEBO ČASTI STRANY BUDOVY, MAJÚ BYŤ ZVODY, KTORÉ BY PATRILI NA TÚTO STRANU, UMIESTNENÉ AKO OSOBITNÉ KOMPENZAČNÉ ZVODY NA OSTATNÝCH STRANÁCH. VZDIALENOSŤ MEDZI TÝMITO ZVODMI NEMAJÚ BYŤ MENŠIE AKO 1/3 VZDIALENOSTI UVEDENÝCH V TAB. 4 PODĽA STN EN 62305-3.

2.) POČET ZVODOV BOL STANOVENÝ PODLA PÔDORYSNÝCH ROZMEROV A VÝŠKY OBJEKTU V ZMYSLE STN NA 2. NAVRHNUTÝ BLESKOZVOD SA PRIPOJÍ NA ZVODY VYHOTOVENÉ AKO PRIZNANÉ

3.) UZEMNENIE JE NOVÉ, PÁSIKOM 5052 30x3,5 ULOŽENÝM PO OBVODE OBJEKTU. UZEMNENIE JE POTREBNÉ PRI REALIZÁCII PREVERIŤ. AK ZEMNIČ NESPĹŇA POŽADOVANÚ HODNOTU ZEMNÉHO ODPORU, JE POTREBNÉ USKUTOČNIŤ POTREBNÉ ÚPRAVY NA DOSIAHNUTIE POŽADOVANÉHO STAVU A TO NAPR. DOPLŇUJÚCIMI ZEMNIACIMI TYČAMI.

zriaďovateľ - stavebník :

BANSKOBYSTRICKÝ SAMOSPRÁVNY KRAJ
Námestie SNP 23
974 01 Banská Bystrica, Slovenská Republika

objednávateľ :

DOMOV MÁRIE
Špitálska 3
969 01 Banská Štiavnica

miesto stavby :	Špitálska 3 969 01 Banská Štiavnica
katastrálne územie :	Banská Štiavnica
stupeň dokumentácie :	dokumentácia na stavebné povolenie s náležitosťami dokumentácie na realizáciu stavby

autorizačne overil :

Ing. Michal Mišenko
autorizovaný stavebný inžinier
Technické / technologické a energetické vybavenie budov
6934 * I4

hlavný inžinier projektu :	Ing. Vlasta Martinická	zhotoviteľ :
hlavný architekt :	Ing. arch. Norbert Gubka	
autorizačne overil :	Ing. Michal Mišenko	BANSKÉ PROJEKTY, s.r.o. Miletičova 23 821 09 Bratislava
vypracoval :	Ing. Michal Mišenko	

diel proj. dok. :	E. DOKUMENTÁCIA STAVEBNÝCH OBJEKTOV				zák. číslo : 1747-507 BP
stavebný objekt :	SO 17.1 PRÍSTREŠKY				arch. číslo : BP 33-5-40608
názov výkresu :	SYSTÉM OCHRANY PRED BLESKOM A UZEMNENIE - STRECHA				sada číslo :
profesia :	elektroinštalácia a štruktúrovaná kabeláž	mierka : 1:50	formát : A3	p. č. výkr. : 4	dátum : 01/2022