


szczegół konstrukcyjny  
utwardzenia placu manewrowego

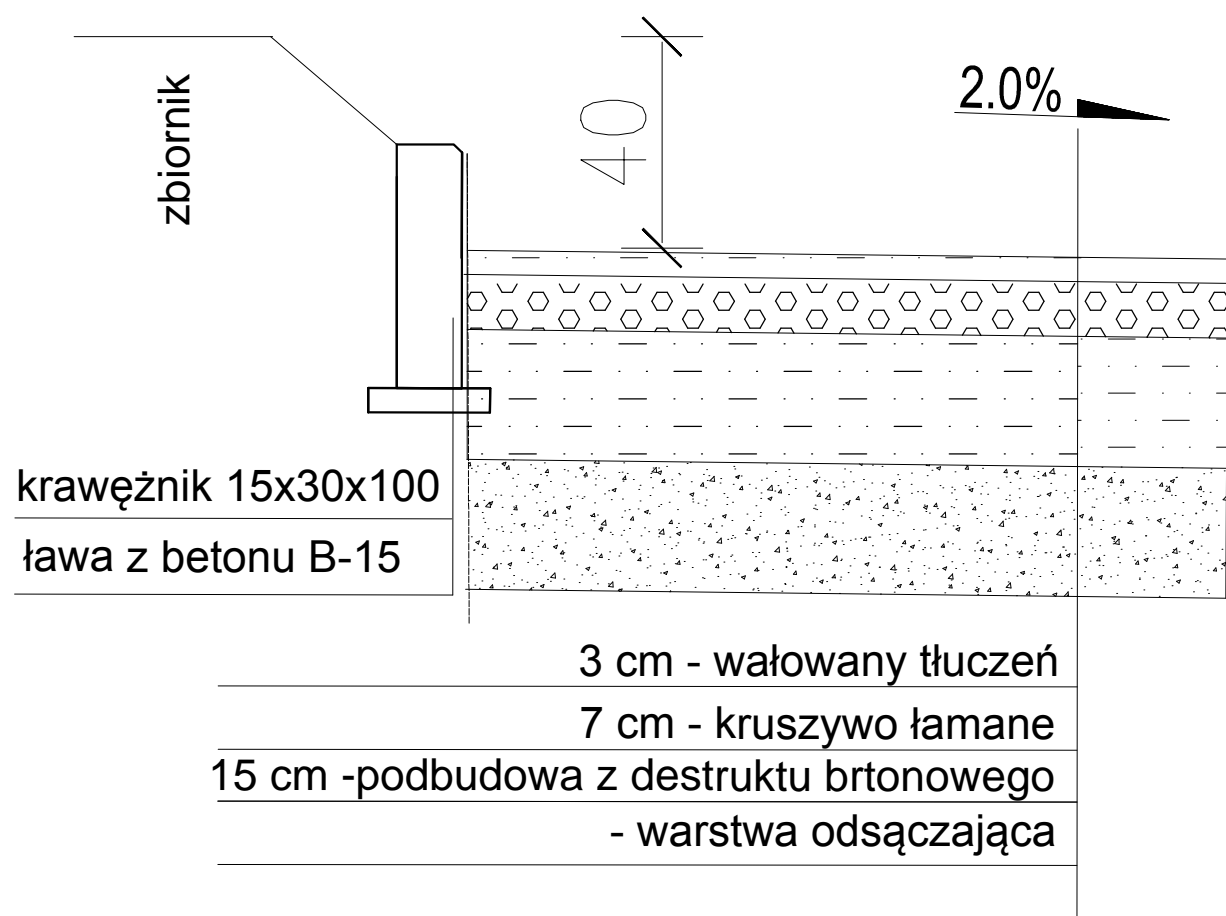

NADLEŚNICTWO GNIEWKOWO  
ul. Dworcowa 10, 88-140 Gniewkowo

PROJEKTANT	KAMIL SERKOWSKI nr upr.: WKP/0083/POOK/15	podpis:
SPRAWDZIŁ	SŁAWOMIR SERKOWSKI nr upr.: KUP/0061/PWBKb/16	podpis:
OBIEKT		
BUDOWA PUNKTU CZERPIANIA WODY WRAZ Z UTWARDZONYM PLACEM MANEWROWYM NA TERENIE LEŚNICTWA PIECZENIA ODDZ.429a DZ. NR EWID. 3429/1 OBRĘB EWID. POPIOŁY		
STADIUM		
PROJEKT BUDOWLANY		
TUTUŁ RYSUNKU		
UTWARDZENIE PLACU MANEWROWEGO		
DATA WYDANIA: 04.2022r.	SKALA 1: 25	RYS. NR 4
PRAWA AUTORSKIE ZASTRZEŻONE. NINIEJSZY PROJEKT JEST PRZEDMIOTEM PRAWA AUTORSKIEGO I CHRONIONY JEST AUTORSKIMI PRAWAMI OSOBISTYMI I AUTORSKIMI PRAWAMI MAJĄTKOWYMI JAKO "UTWÓR ARCHITEKTONICZNY, ARCHITEKTONICZNO-URBANISTYCZNY, URBANISTYCZNY" NA PODSTAWIE USTAWY Z DN.4.02.1994r O PRAWIE AUTORSKIM I PRAWACH POKREWNYCH (Dz.U.nr 80 z 2000r, poz.904).		