ZBROJENIE SZYBU WINDY

PRZEKRÓJ A–A

skala 1:50

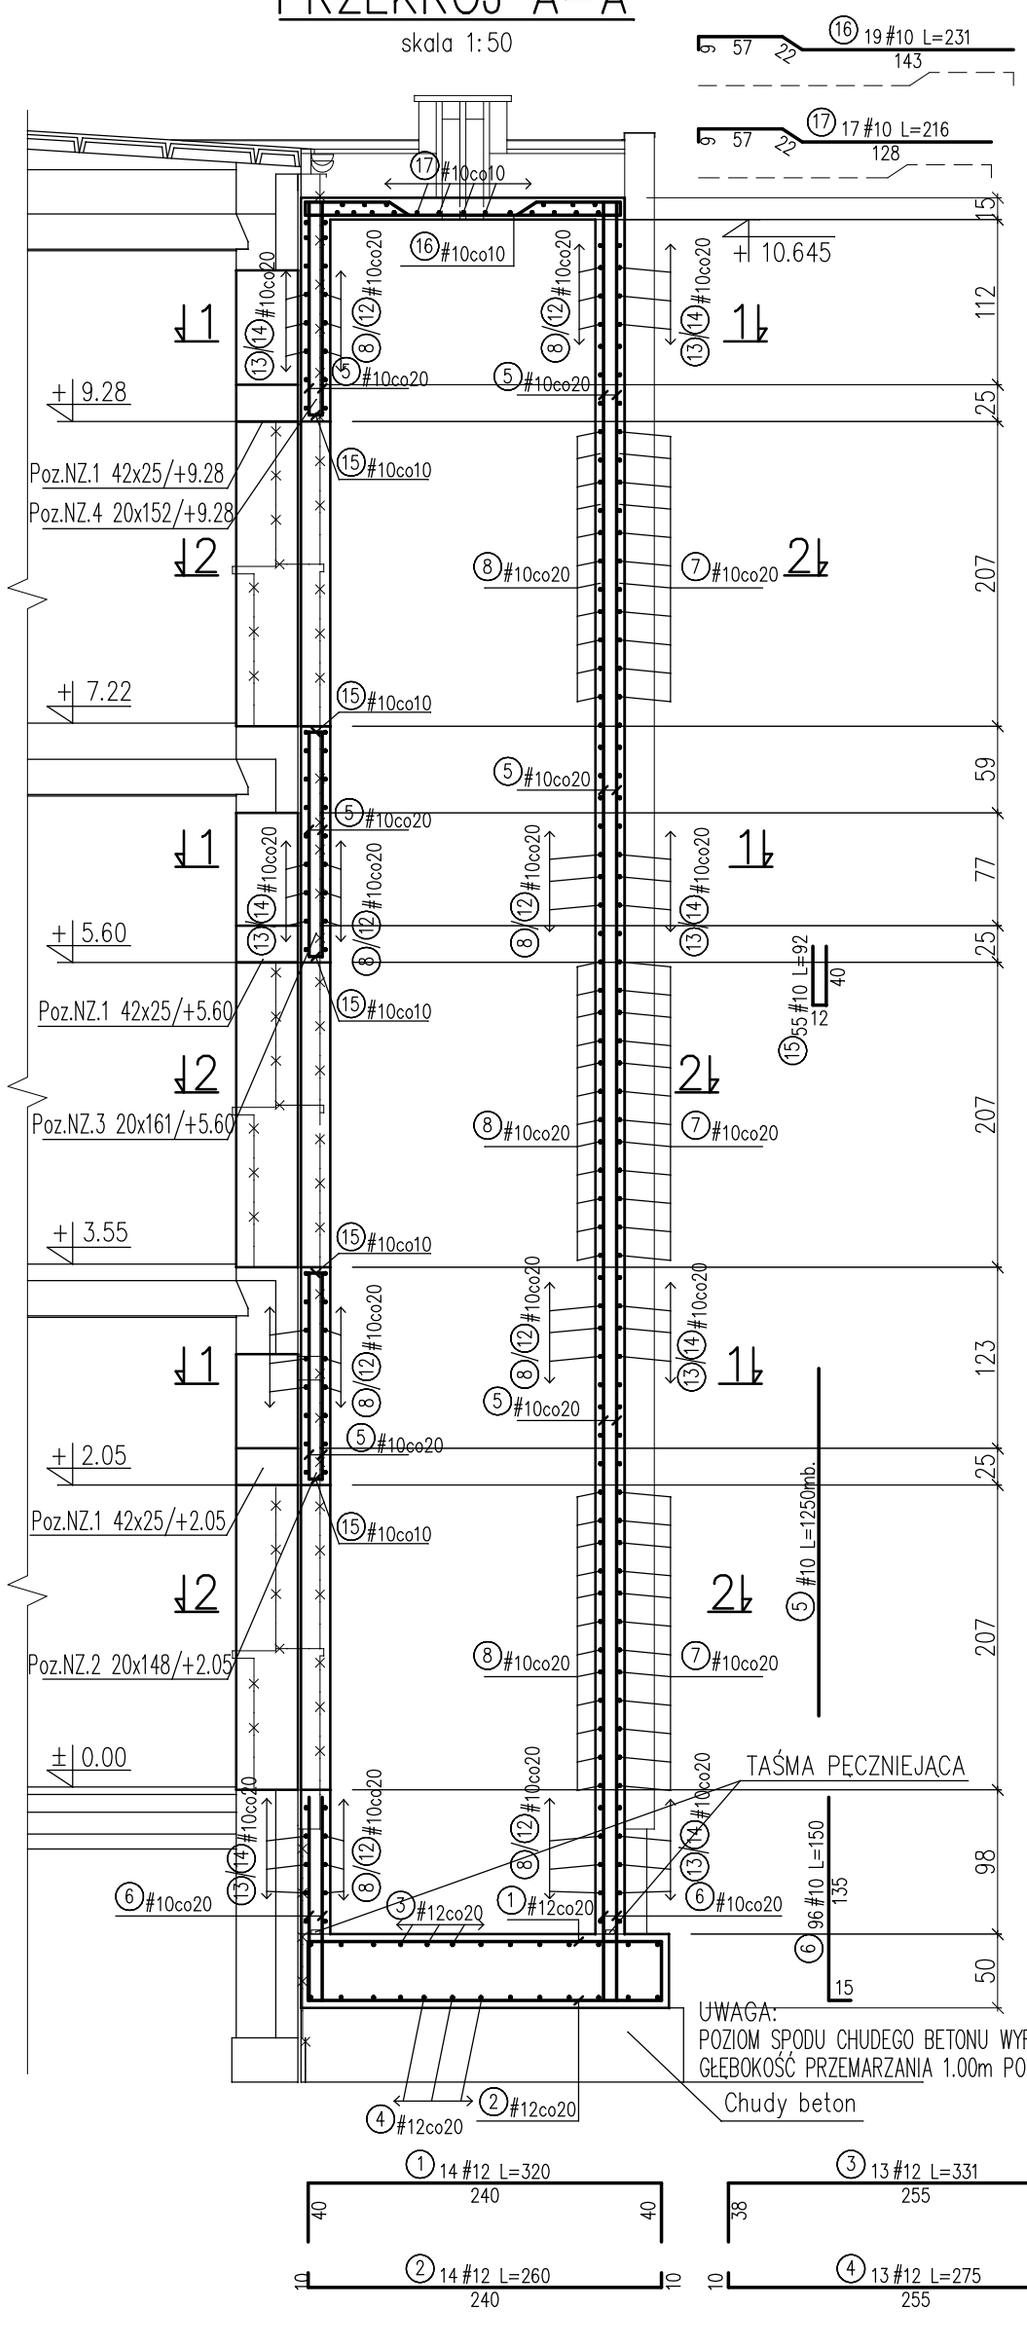

1–1

skala 1:50

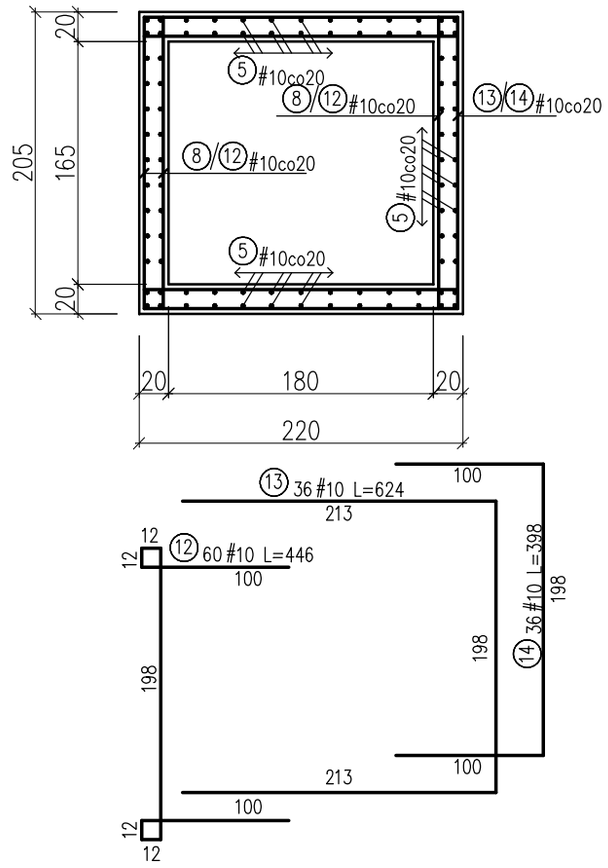

2–2

skala 1:50

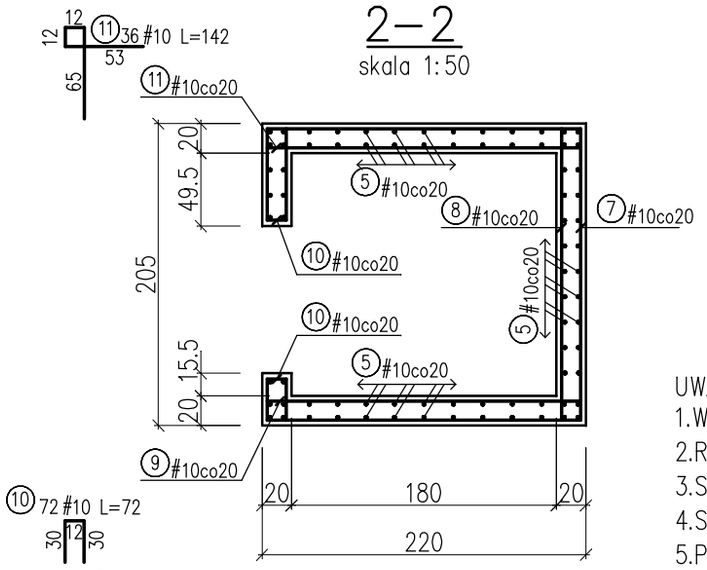

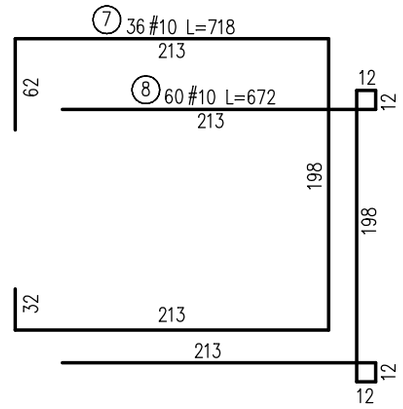

Poz.NZ.1 42x25

wyk. 3x

skala 1:25

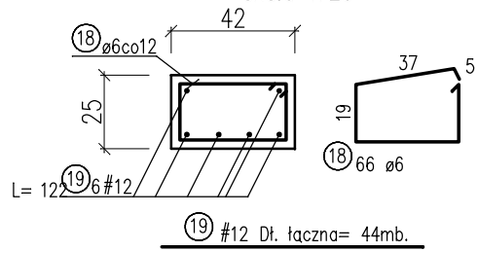

19 #12 Dł. łączna= 44mb.

WYKAZ STALI ZBROJENIOWEJ							
Nr	Średnica [mm]		Długość [cm]	Ilość [szt.]	Długość całkowita [m]		
					StOS	RB500W	
	ø	#			ø6	#10	#12
1		12	320	14			44.80
2		12	260	14			36.40
3		12	331	13			43.03
4		12	275	13			35.75
5		10	125000	1		1250.00	
6		10	150	96		144.00	
7		10	718	36		258.48	
8		10	672	60		403.20	
9		10	105	36		37.80	
10		10	72	72		51.84	
11		10	142	36		51.12	
12		10	446	60		267.60	
13		10	624	36		224.64	
14		10	398	36		143.28	
15		10	92	55		50.60	
16		10	231	19		43.89	
17		10	216	17		36.72	
18	6		122	66	80.52		
19		12	4400	1			44.00
Długość ogółem [m]					80.52	2963.17	203.98
Masa jednostkowa [kg/m]					0.222	0.617	0.888
Masa ogółem [kg]					17.88	1828.28	181.13
Masa razem [kg]					17.88	2009.41	

UWAGI:
1. WYMIARY SPRAWDZIĆ NA BUDOWIE.
2. RYSUNEK ROZPATRYWAĆ WRAZ Z POZOSTAŁYMI BRANŻAMI.
3. SZYB ZAIZOLOWAĆ PRZECIWWODNIE I PRZECIWWILGOCIOWO.
4. SZYB WINDY DOSTOSOWAĆ DO WYMAGAŃ DOSTAWCY URZĄDZENIA.
5. PRZEJŚCIA PRZEZ SZYB WYKONAĆ JAKO SZCZELNE.

Beton C25/30 W10
Stal zbrojeniowa: A–0 (StOS, gładka)
Stal zbrojeniowa: A–IIIN (BSt500S, żebrowana)

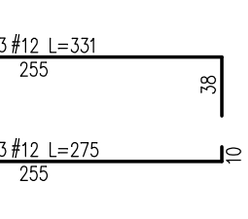

LEGENDA:
- ŚCIANY ŻELBETOWE PROJEKTOWANY
- ŚCIANY ISTNIEJĄCE
- BELKI/NADPROŻA ŻELBETOWE
- NZ– NADPROŻA ŻELBETOWE

OBIEKT: SZKOŁA PODSTAWOWA NR 4			
TEMAT: ROZBUDOWA I PRZEBUDOWA BUDYNKU			
TYTUŁ: ZBROJENIE SZYBU WINDY, PRZEKRÓJ A–A			
LOKALIZACJA: ANDRYCHÓW, UL. WŁÓKNIARZY 10a dz.643/27, 692/38 OBR. EWIDENCYJNY ANDRYCHÓWI			
INWESTOR: GMINA ANDRYCHÓW 34–120 ANDRYCHÓW, UL. RYNEK 15			
KONSTRUKCJA: PROJEKTANT: mgr inż. Ryszard Bodzek uprawnienia w specj. konstr. bez ogr. nr SLK/3976/PWOK/11 SPRAWDZAJĄCY: mgr inż. Grzegorz Nokielski uprawnienia w specj. konstr. bez ogr. nr SLK/3038/PWOK/10			
STADIUM: PT	DATA: VIII 2022	SKALA: 1:50, 1:25	NR RYS. K – 6