


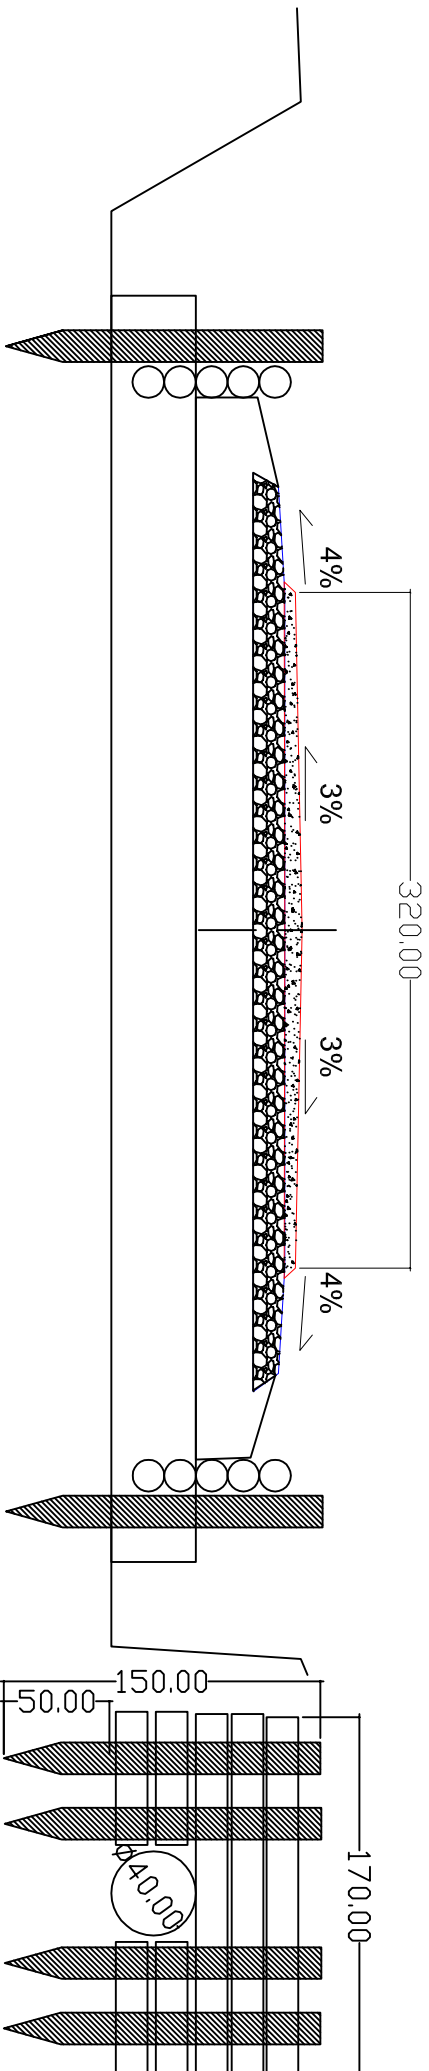

STANOWISKO	IMIĘ I NAZWISKO	NR. UPRAWNIENI	DATA	PODPIS
OPRACOWNA:	inż. Marcin Szełąg	-	listopad 2017	

INWESTOR:	Państwo Gospodarstwo Leśne Lasy Państwowe Nadleśnictwo Świerkianiec ul. Oświęcimska 19 42-622 Świerkianiec	
-----------	---	--

OBIEKT:	ROBOTY REMONTOWE DRÓG LEŚNICTWO PNOWIEC	SKALA	1:1000	INDEKS	
		BRANŻA	drogowa		4
		FAZA	PB-W		
		PLIK		NR. RTS.	
TREŚĆ:	przekrój	NR. KATALOGOWY		NR. PROJEKTU	