
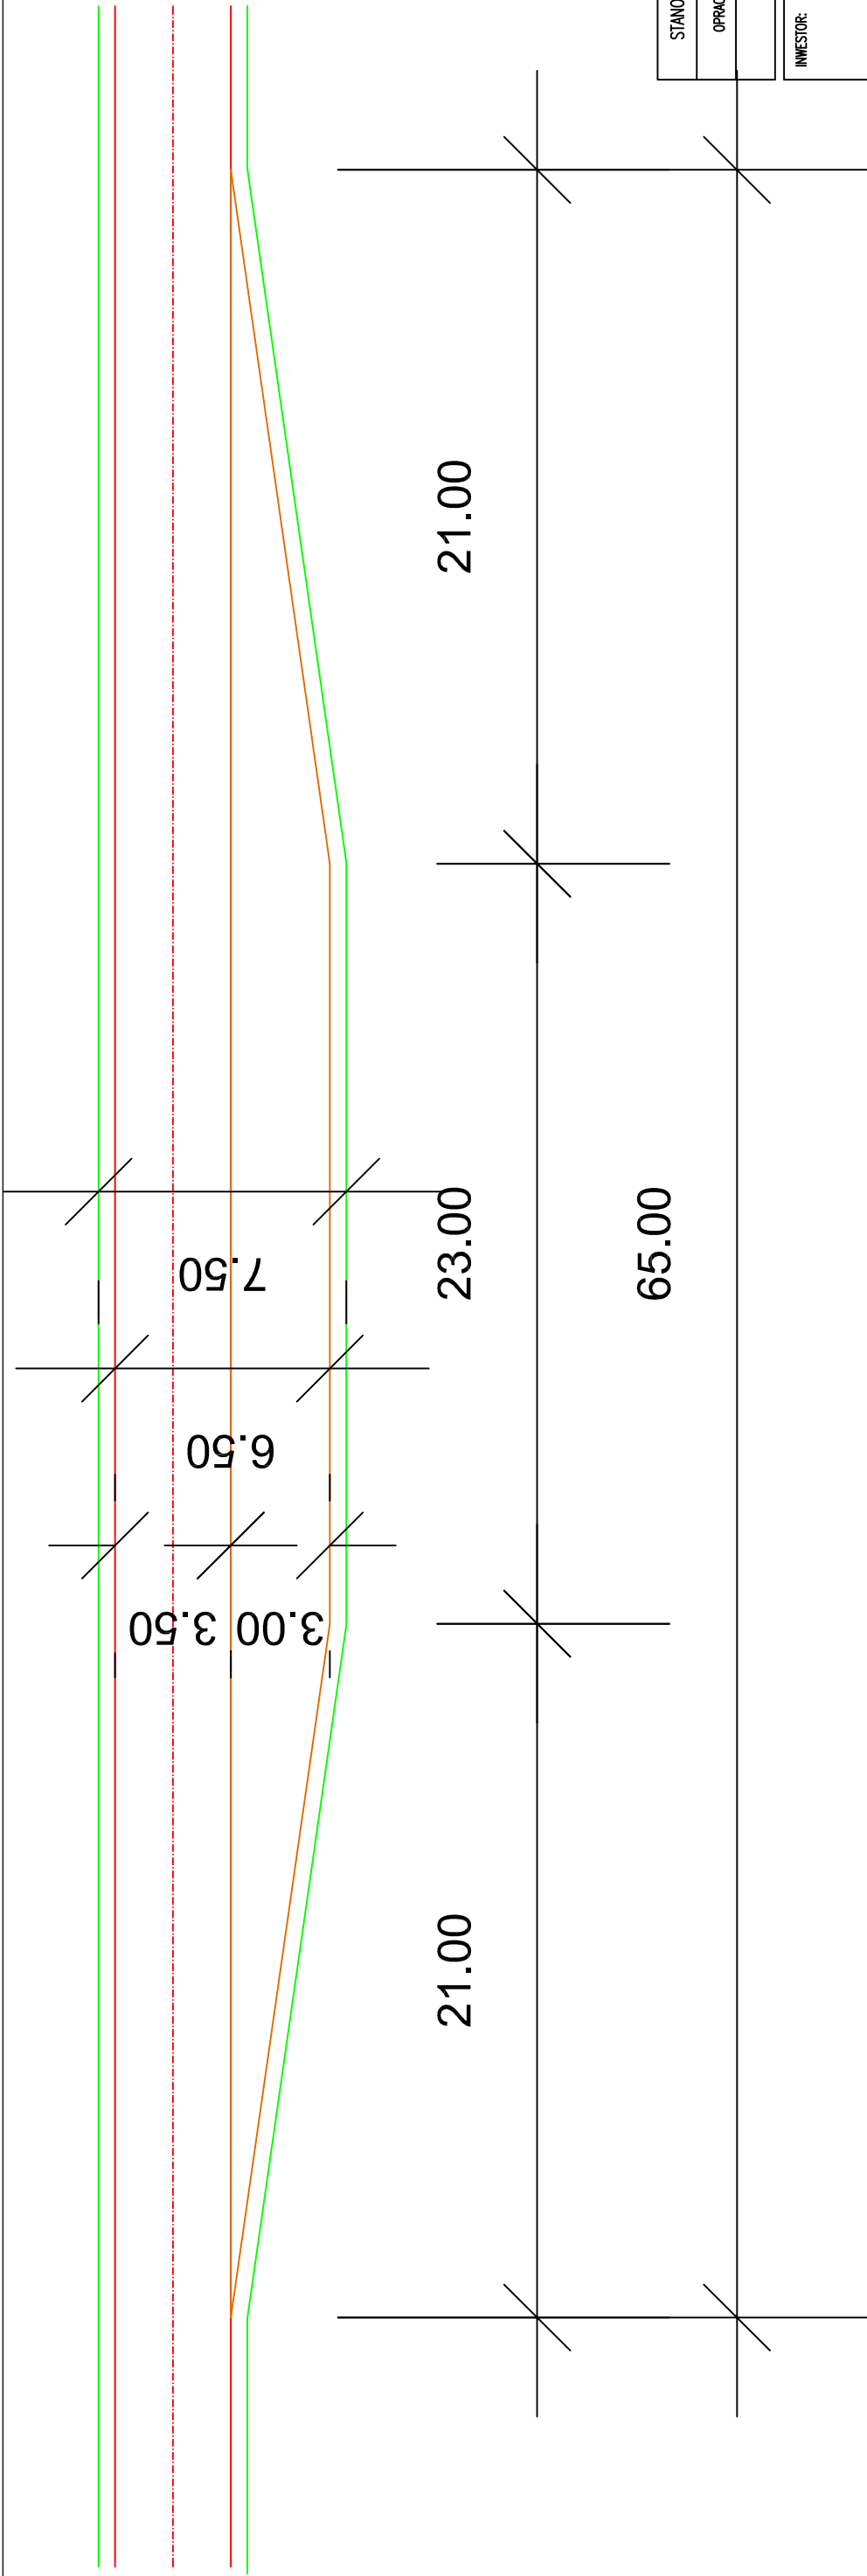
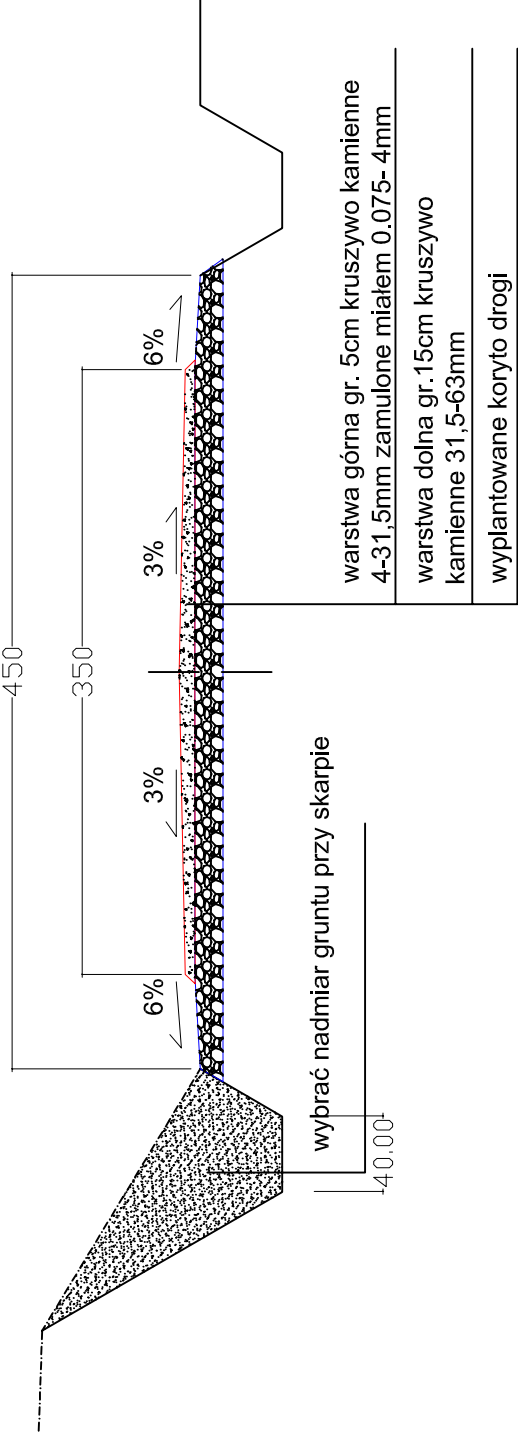
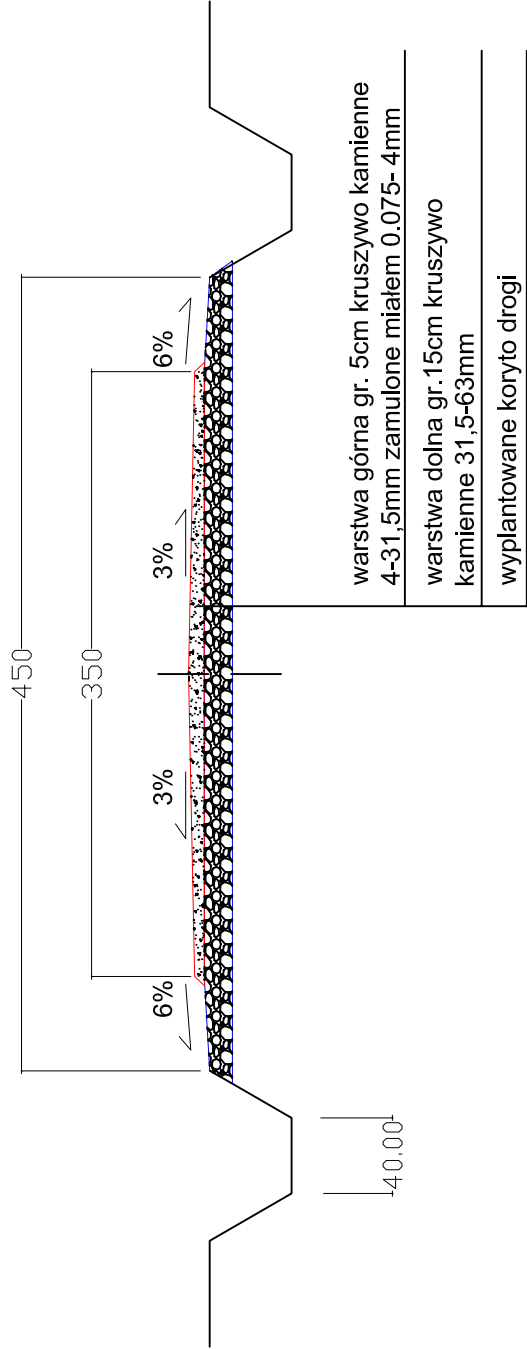
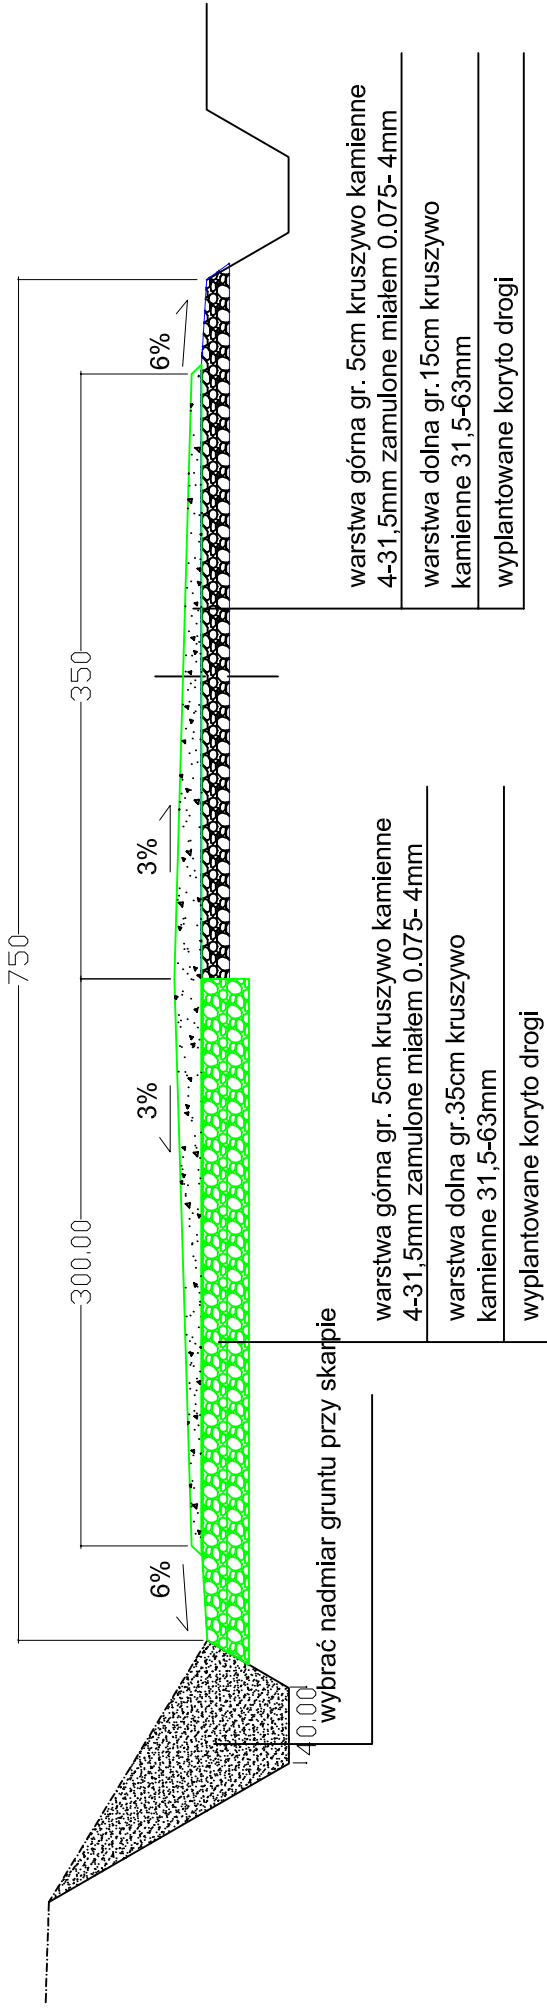


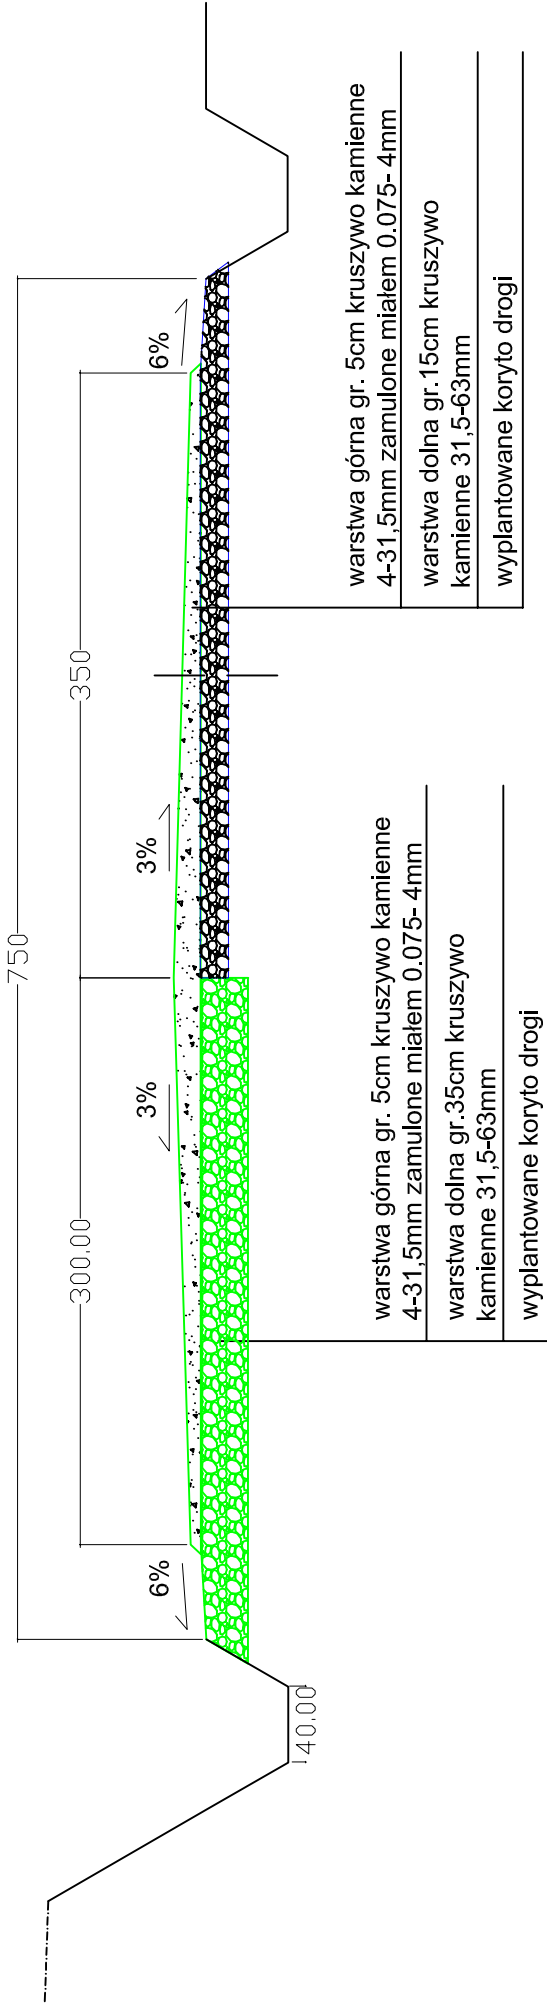

STANOWISKO	IMIĘ I NAZWISKO	NR UPRAWNIEN	DATA	PODPIS
OPRACOWAŁ:	inż. Marcin Szlag	-	GRUDZIEŃ 2017	
INWESTOR:	Państwowe Gospodarstwo Leśne Lasy Państwowe Nadleśnictwo Świerkianiec ul. Oświęcimska 19 42-622 Świerkianiec			
OBIEKT:	ROBOTY REMONTOWE DRÓG LEŚNICTWO CYNKÓW PZOŁ BRZYŻE			
TREŚĆ:	PRZEKROJE I MIANKA			
	SKALA	1:1000	INDYS	
	BRANŻA	drogowa	PE-W	4
	FAZA			
	PLIK			NR RYS.
	WYKONAWCA			REPROJEKTU