


# HLAVNÁ BUDOVA - KOTOLŇA - Schéma zapojenia tepelných čerpadiel

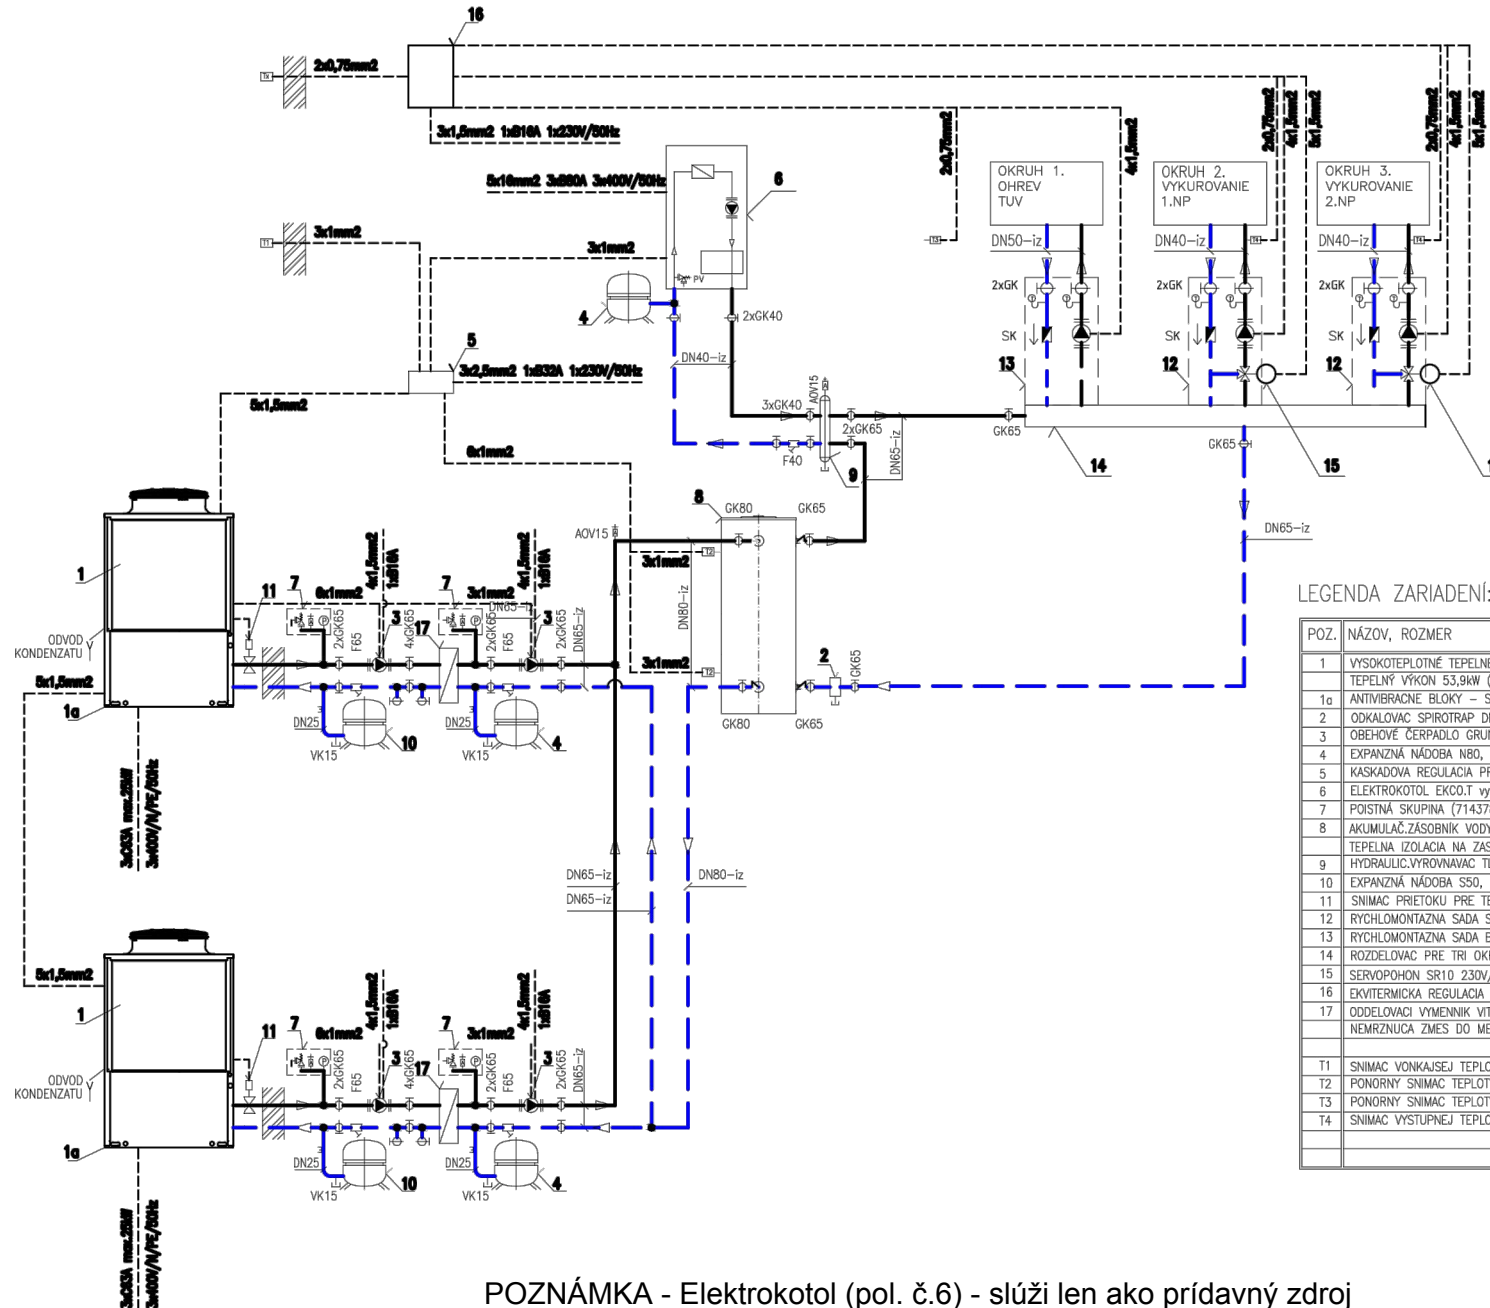

POZNÁMKA - Elektrokotol (pol. č.6) - slúži len ako prídavný zdroj