



POHLED 1

POHLED 2

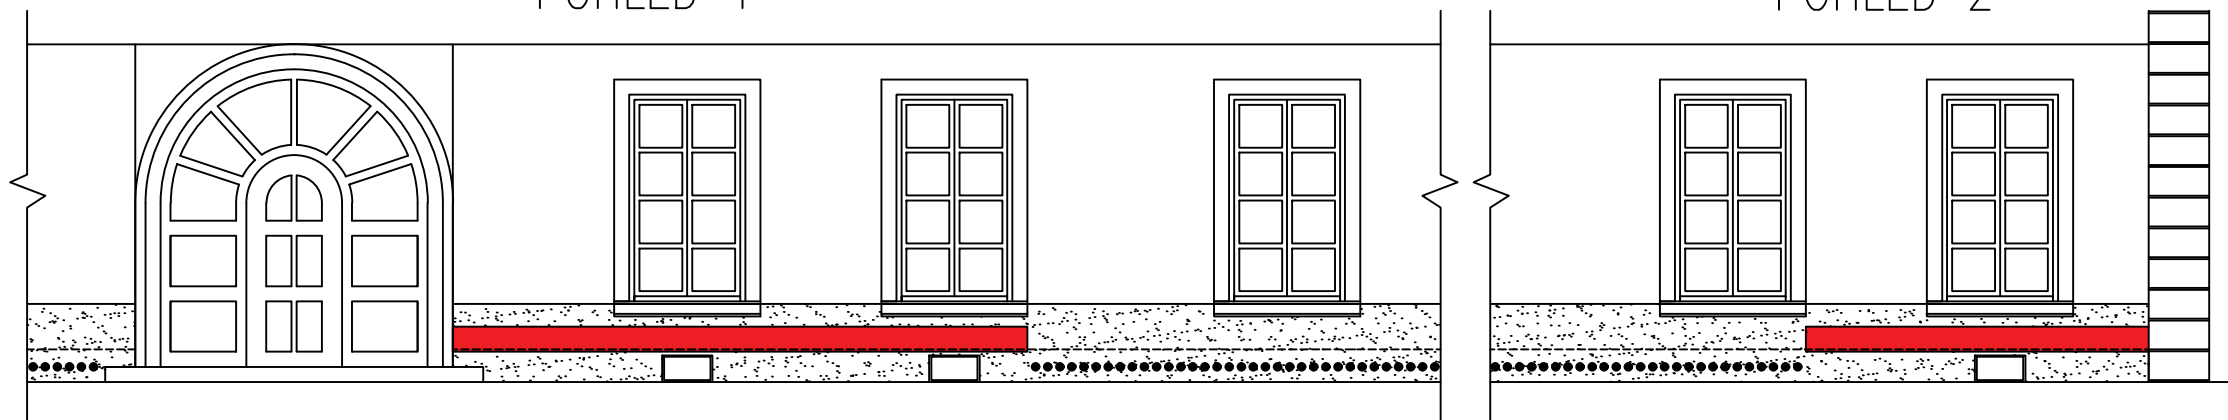

LEGENDA

- Kladná elektroda elektroosmozy
- Chemická clona
- Soklové omítky do výšky parapetu
- Kamenný sokl, odbourá se

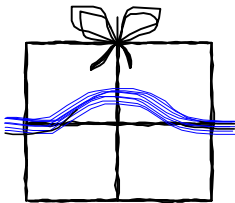ATELIÉR ING. M. BALÍKA, CSc., NAD KLIKOVKOU 14, PRAHA 5, tel./fax 257 210 923, IČO: 11225611, DIČ: CZ430419453				
	KLIENT: Město Bruntál		VED. PROJ.: ING. MICHAEL BALÍK, CSc.	
	AKCE: ZUŠ Bruntál ZDÍVO SPODNÍ STAVBY		SPOLUPRACE: MICHAEL BALÍK	
	NÁZEV: POHLED NA SZ FASÁDU		ZAK. Č.: 4517-02	
	DATUM: 06/2017	MĚŘ.: 1:75	ČÍSLO: 3	