


REZ C-C, existujúci stav a búracie práce

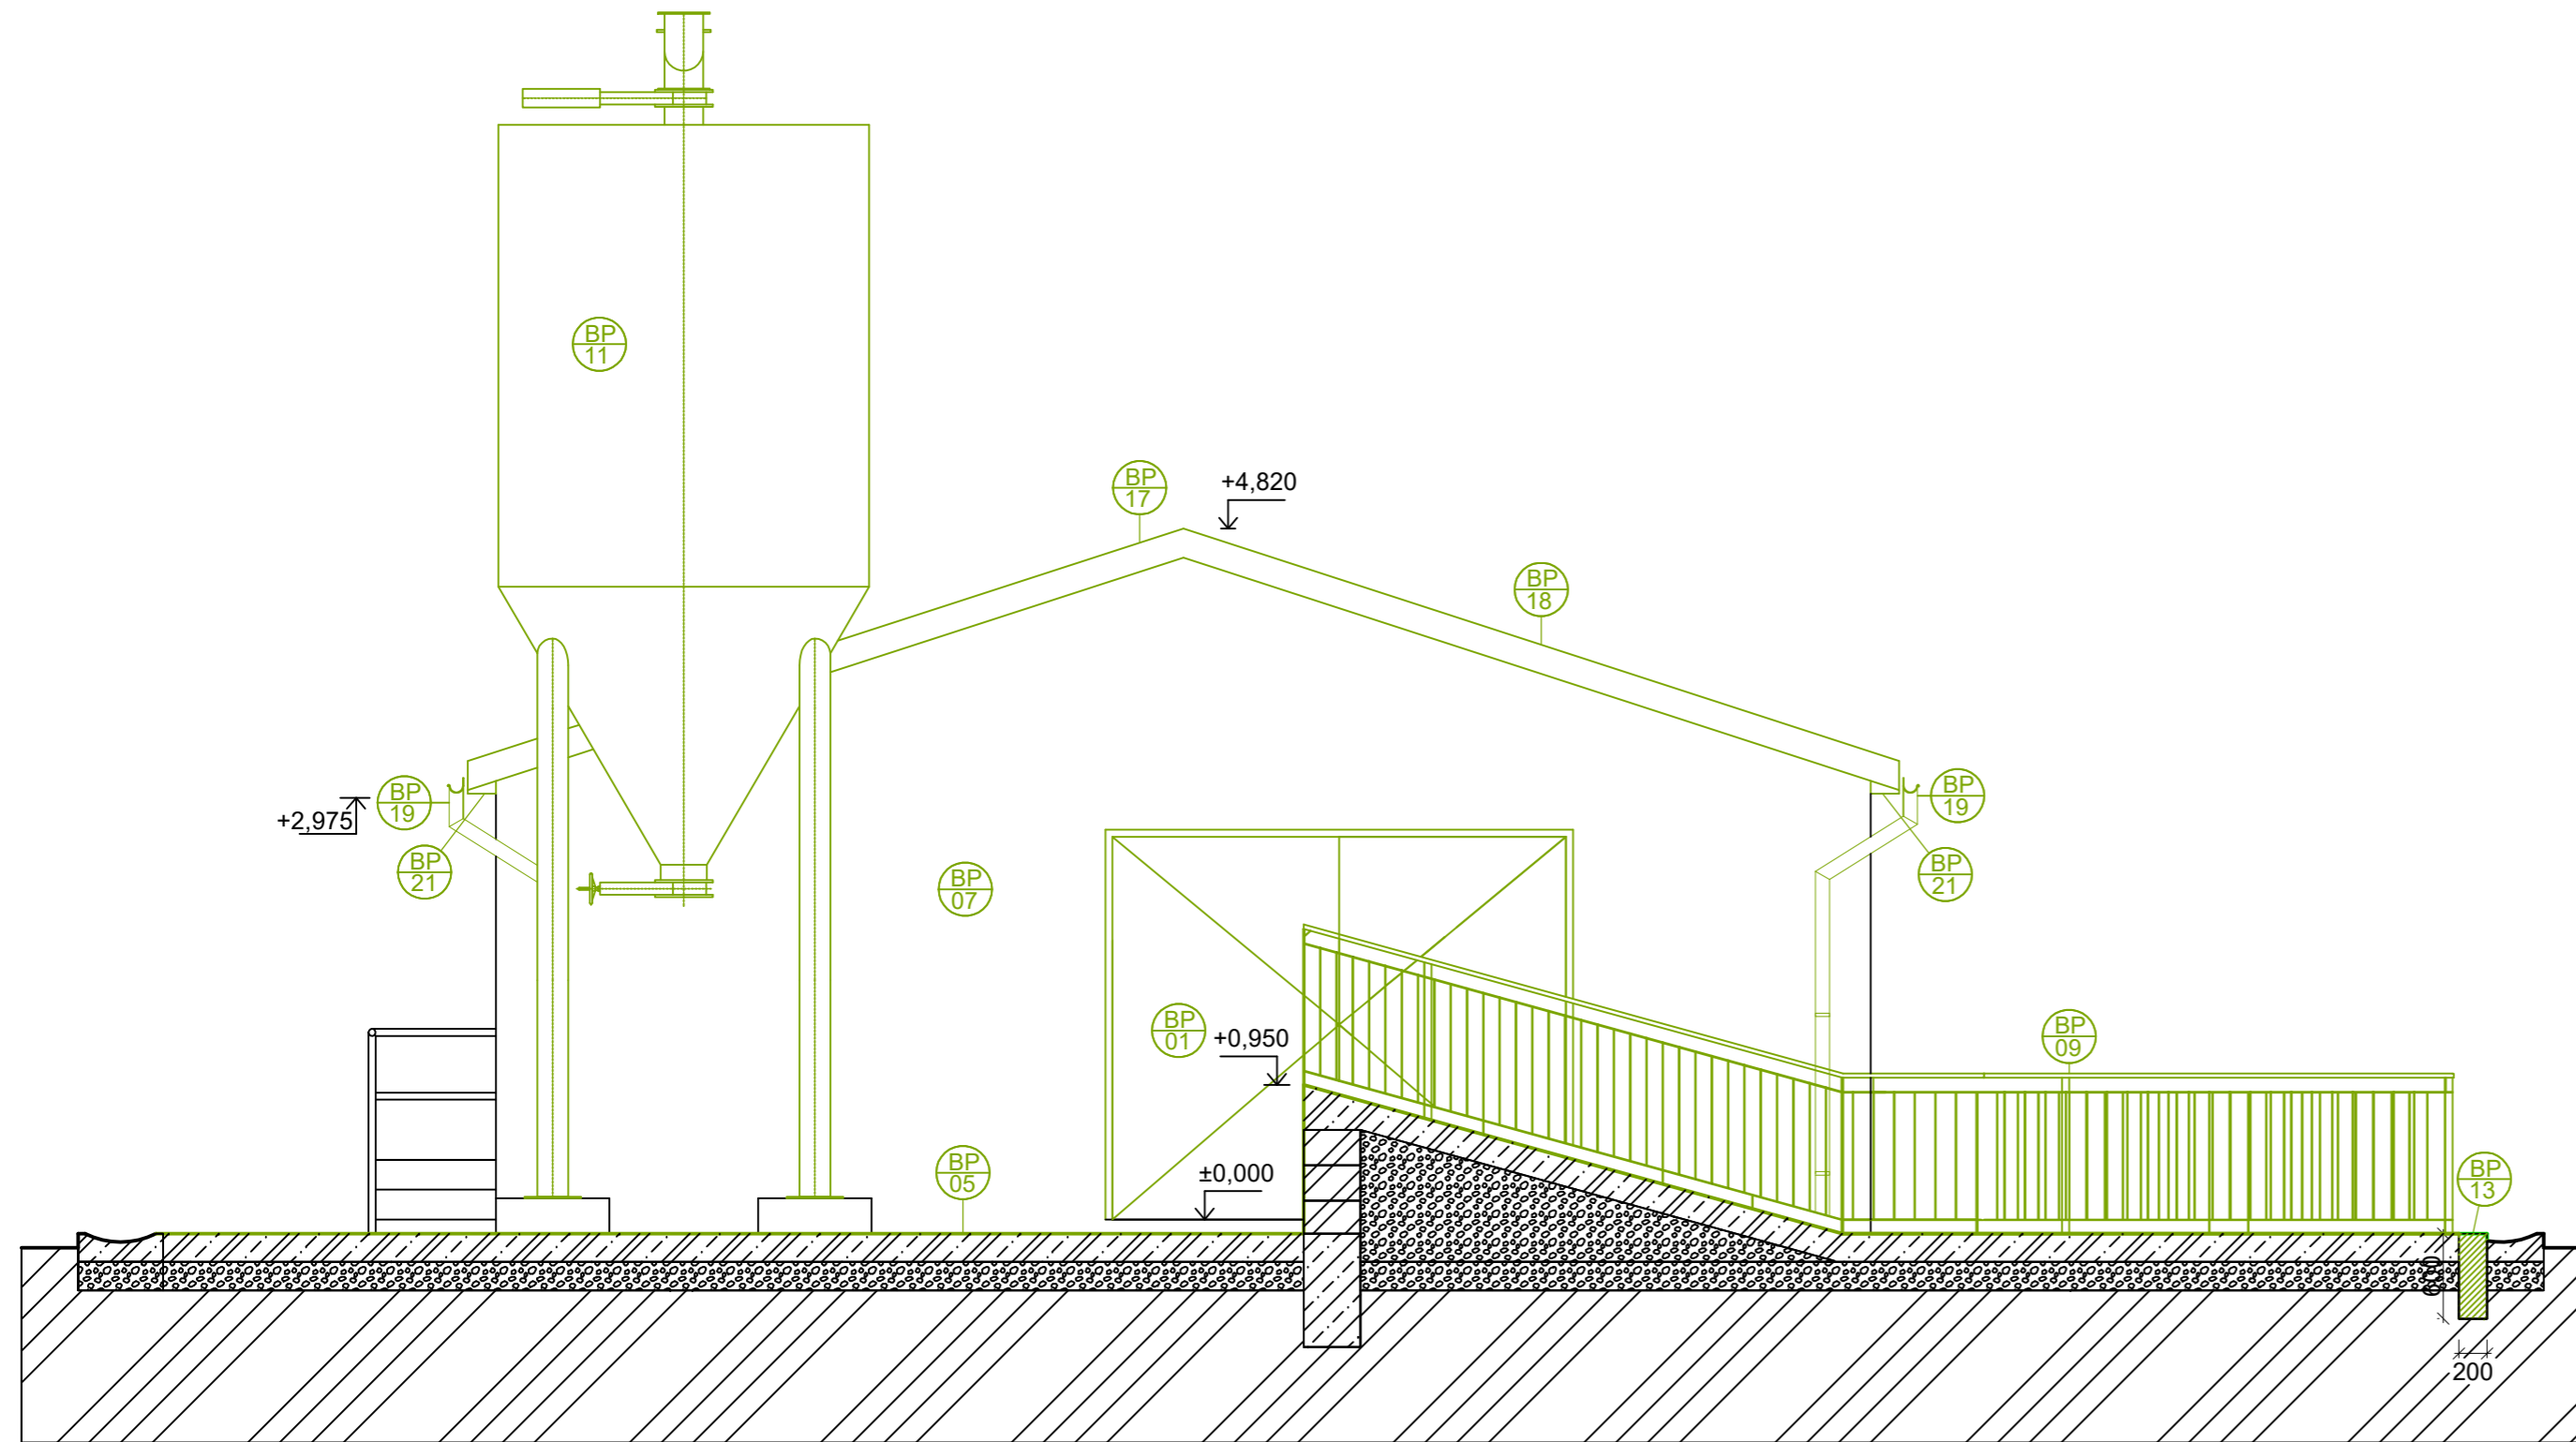


Skladby podláh

- (P2)
 -Základová doska hr. 150 mm
 -Zhutnený štrkový násyp fr. 16-32 hr. 200 mm
 -Rastlý terén

LEGENDA BÚRACÍCH PRÁC

- (BP 01) DEMONTÁŽ KOVOVEJ BRÁNY 3,3x2,7 m
- (BP 02) DEMONTÁŽ KOVOVEJ BRÁNY 2,5x2,7 m
- (BP 05) VYČISTENIE PODLAHY -EXTERIÉR VYSOKTLAKOVÝM VODNÝM LÚCOM
- (BP 07) OBITIE DEGRADOVANEJ OMIETKY - EXTERIÉR, cca 80% PLOCHY
- (BP 09) DEMONTÁŽ KOVOVÉHO ZÁBRADLIA, ZVISLÁ VÁPLŇ
- (BP 11) DEMONTÁŽ SILA - VERTIKÁLNEHO
- (BP 13) VÝKOP RYHY PRE ZÁKLADOVÉ KONŠTRUKCIE, š= 200 mm
- (BP 17) DEMONTÁŽ KRYTINY Z TRAPÉZOVÉ PLECHU - POZINK T35
- (BP 18) DEMONTÁŽ KRYTINY Z BITUMÉNOVÉHO VLNITÉHO PANELU 1000x2000 mm
- (BP 19) DEMONTÁŽ DAŽĎOVÝCH ŽLABOV A ZVODOV -POZINK
- (BP 21) DEMONTÁŽ PODBITIA STRECHY

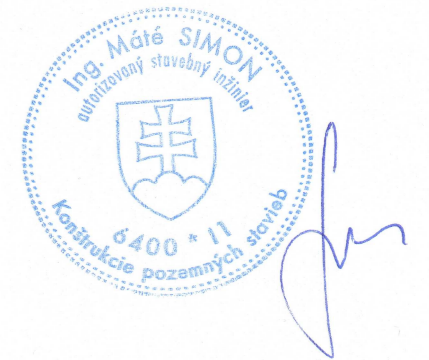

UPOZORNENIE :

- PROJEKT PRE STAVEBNÉ POVOLENIE NIE JE URČENÝ NA REALIZÁCIU STAVBY
- PROJEKTANT NENESIE ŽADNU ZODPOVEDNOSŤ ZA ZMENY USKUTOČNENÉ BEZ JEHO PÍSMENNÉHO SÚHLASU!
- ZHOTOVITEL JE POVINNÝ O ZISTENÝCH CHYBÁCH V DOKUMENTÁCII NEODKLADNE INFORMOVAŤ PROJEKTANTA
- PROJEKTOVÁ DOKUMENTÁCIA JE SÚČASŤOU ARCHITEKTONICKÉHO DIELA A PODLIEHA AUTORSKÉMU ZÁKONU 185/2015 Z.z.
- PROJEKT JE DUŠEVNÝM MAJETKOM AUTORA, POUŽÍVAŤ, ROZMNOŽOVAŤ, PUBLIKOVAŤ MOŽNO LEN SO SÚHLASOM AUTORA



±0,000 = Úroveň hornej hrany podlahy prízemnia

obsah výkresu		REZ C-C, existujúci stav a búracie práce	mierka
			1:50
názov stavby	REKONŠTRUKCIA OBJEKTU PRE VÝKRM OŠÍPANÝCH		Číslo výkresu
miesto stavby	k. ú. PEDER, parc. č. 225/6		
stavebný celok/časť/	stavebná časť		A-05
investor:	POLNOHOSPODÁRSKE DRUŽSTVO PEDER PEDER 120, 044 05 PEDER		
autor projektu	Ing. Róbert Spišák		Číslo sady
zodpovedný projektant	Ing. Máté Simon		
vypracoval	Ing. Róbert Spišák		
druh projektu	PROJEKT NA STAVEBNÉ KONANIE		
	format	3*A4	
	dátum	Marce 2023	