


REZ C-C, navrhovaný stav

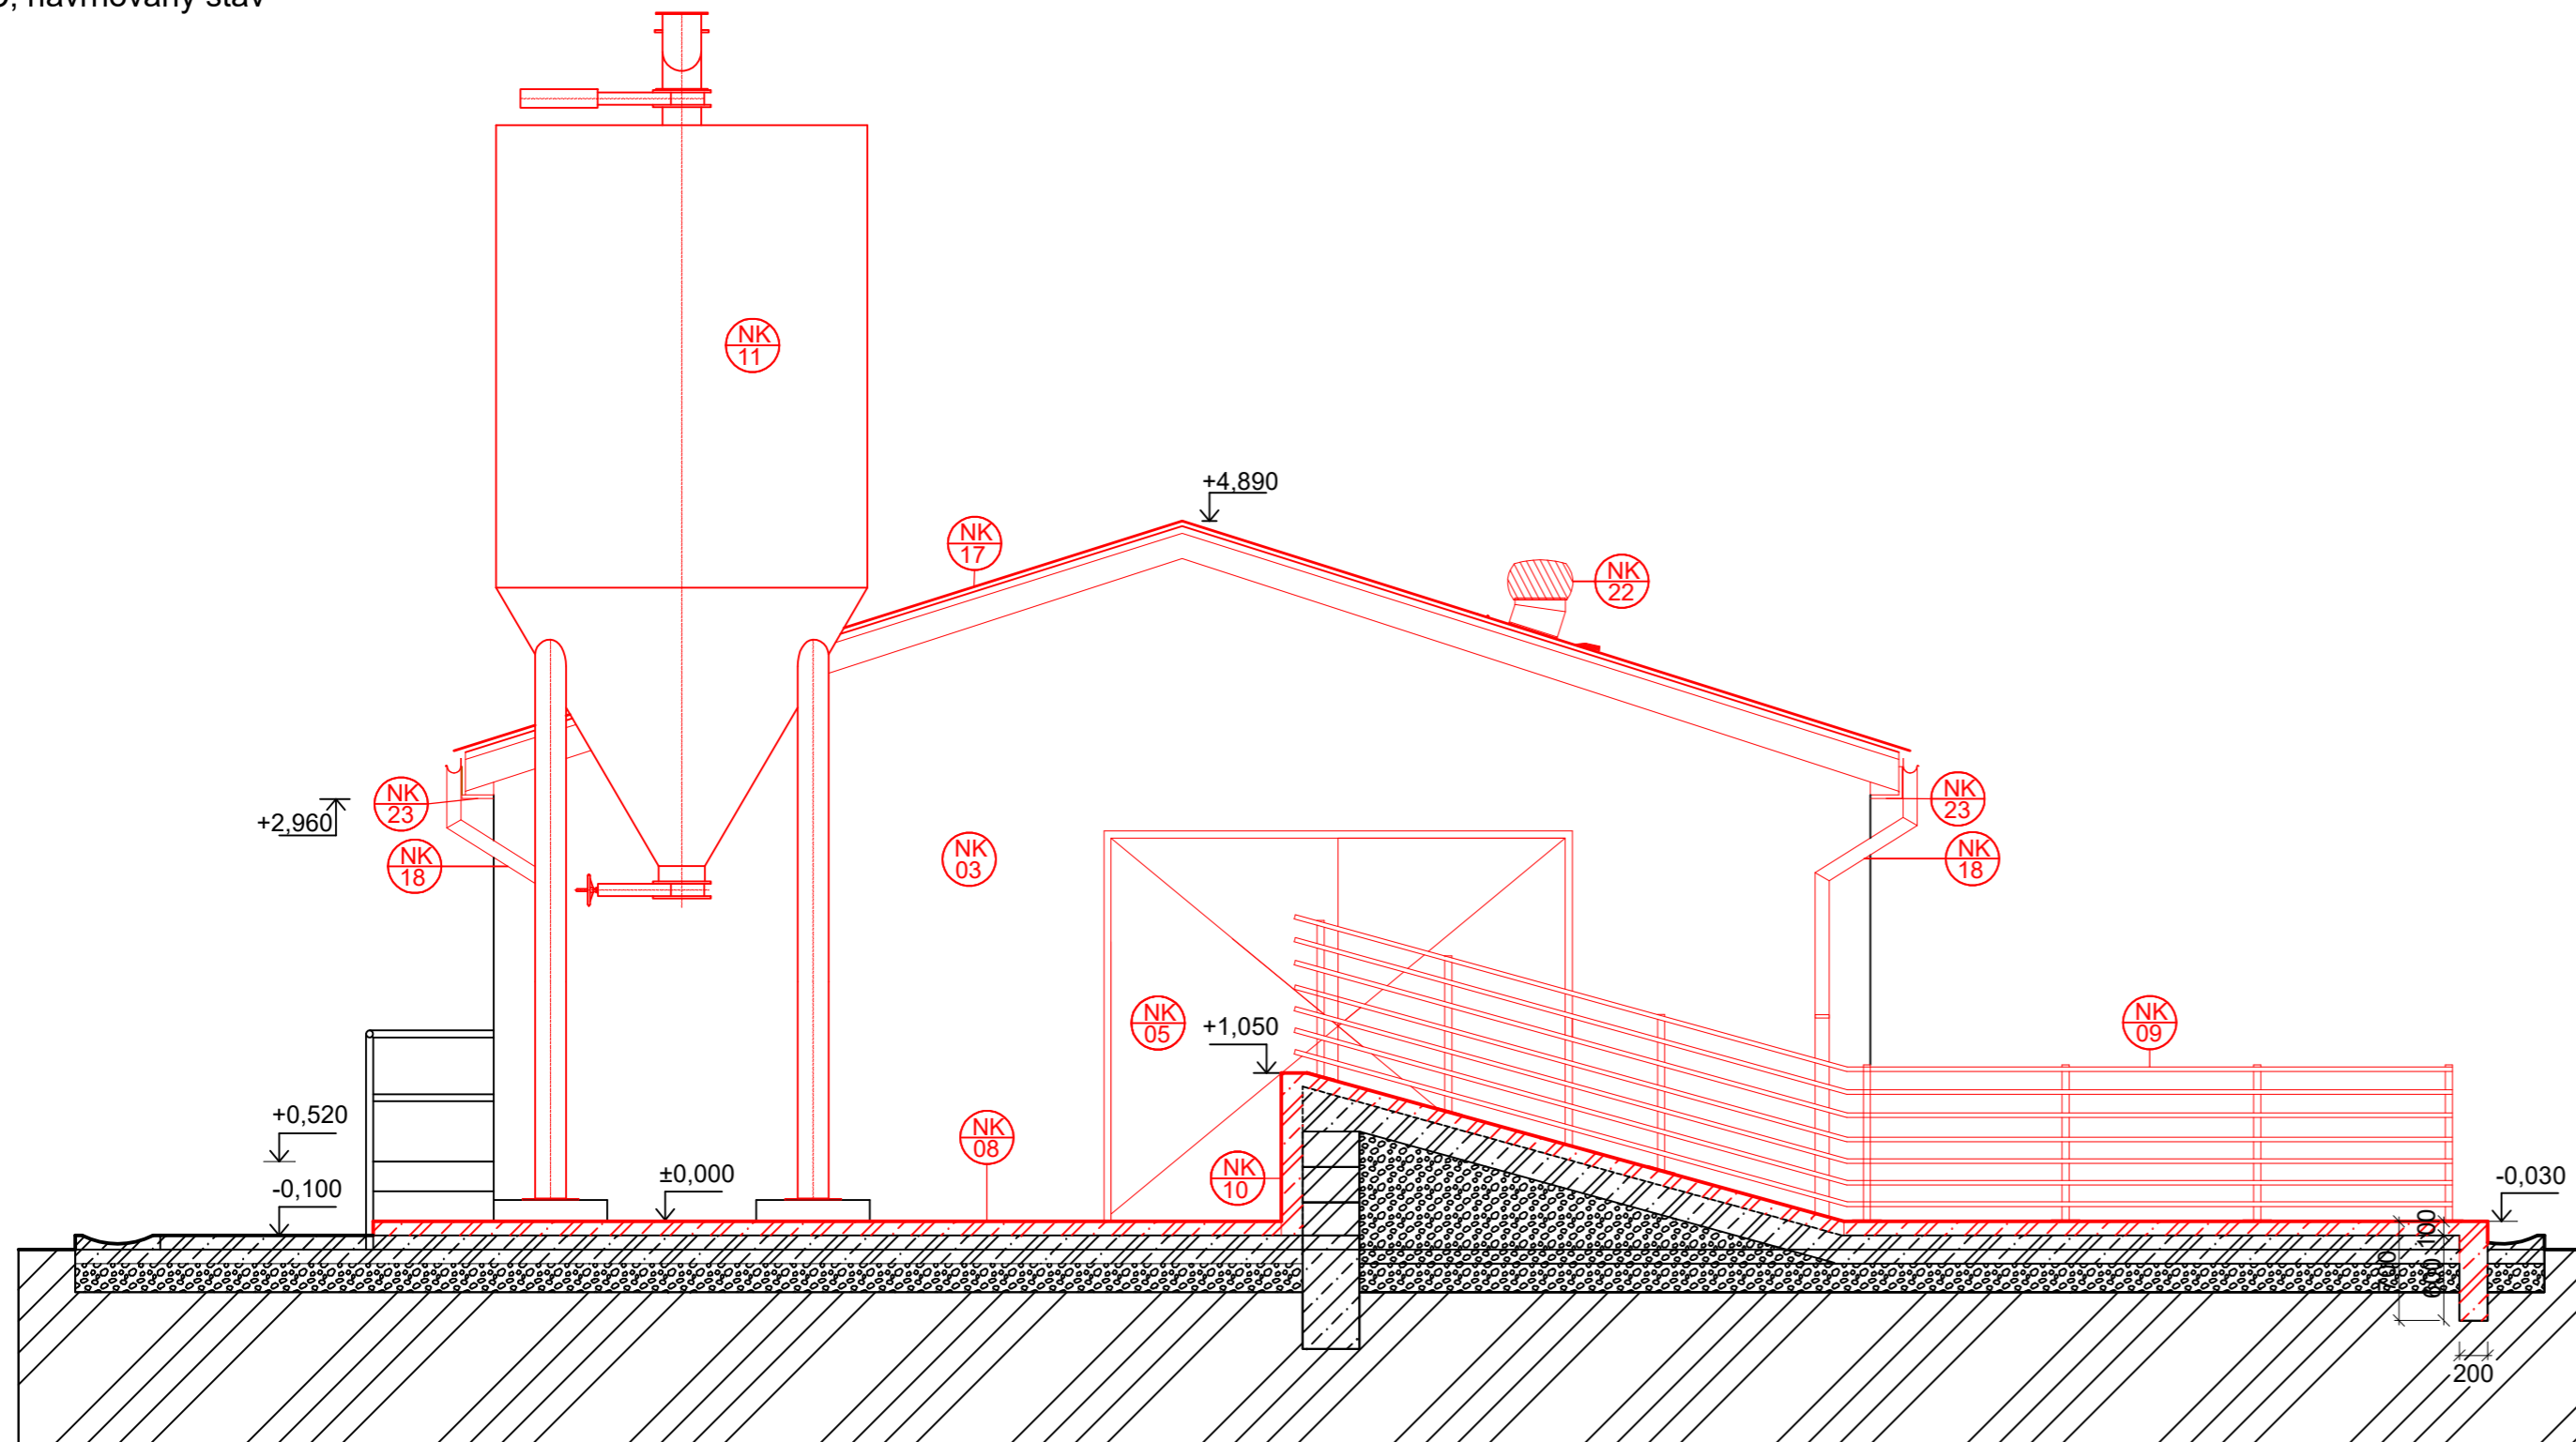

LEGENDA NOVÝCH KONŠTRUKCIÍ

- NK 03 PENETRÁCIA EXTERIÉROVÝCH STIEN VRÁTANE HRUBEJ VC OMIETKY - ZATRETÁ ZA VLHKA, MAĽBA BIELOU FASÁDNOU FARBOU
- NK 05 NOVÉ KOVOVÉ BRÁNY OTVÁRAVÉ, ROZMER 3,3x2,7 m , 2,5x2,7 m
- NK 07 NOVÝ BET. KRYT ULIČKY TRANSPORTU OŠÍPANÝCH, hr. 100 mm
ARMATÚRA KARI 6/6100/100
- NK 08 NOVÝ BET. KRYT EXPORTU OŠÍPANÝCH, hr. 100 mm
ARMATÚRA KARI 6/6100/100
- NK 09 NOVÉ KOVOVÉ ZÁBRADLIE VRÁTANE BRÁNIČIEK, VODOROVNÁ VÝPLŇ
- NK 10 SPEVNENIE RAMPY PRE EXPORT OŠÍPANÝCH OBETÓNOVANÍM
hr. 150 mm, ARMATÚRA KARI 8/8/100/100 mm
- NK 11 NOVÉ SILO KŔMNYCH ZMESÍ, VERTIKÁLNE
- NK 17 NOVÉ VRSTVY STREŠNÉHO PLÁŠŤA- PODSTREŠNÁ FÓLIA, KONTRALATA,
LATOVANIE TRAPEZOVÝ PLECH T35
- NK 18 NOVÉ DAŽĎOVÉ ŽĽABY A ZVODY -POZINK
- NK 22 VETRACIA TURBÍNA LOMANCO BIB 14 - 6 ks
- NK 23 NOVÉ PODBITIE STRECHY -SÁDROVLÁKNITÁ DOSKA
S POVRCHOVOU ÚPRAVOU



- UPOZORNENIE :
- PROJEKT PRE STAVEBNÉ POVOLENIE NIE JE URČENÝ NA REALIZÁCIU STAVBY
 - PROJEKTANT NENESIE ŽADNU ZODPOVEDNOSŤ ZA ZMENY USKUTOČNENÉ BEZ JEHO PÍSMENÉHO SÚHLASU!
 - ZHOTOVITEL JE POVINNÝ O ZISTENÝCH CHYBÁCH V DOKUMENTÁCII NEODKLADNE INFORMOVAŤ PROJEKTANTA
 - PROJEKTOVÁ DOKUMENTÁCIA JE SÚČASŤOU ARCHITEKTONICKÉHO DIEĽA A PODĽIEHA AUTORSKÉMU ZÁKONU 185/2015 Z.z.
 - PROJEKT JE DUŠEVNÝM MAJETKOM AUTORA, POUŽÍVAŤ, ROZMNOŽOVAŤ, PUBLIKOVAŤ MOŽNO LEN SO SÚHLASOM AUTORA



±0,000 = Úroveň hornej hrany podlahy prízemia

obsah výkresu		REZ C-C, navrhovaný stav	mierka 1:50
názov stavby	REKONŠTRUKCIA OBJEKTU PRE VÝKRM OŠÍPANÝCH		Číslo výkresu
miesto stavby	k. ú. PEDER, parc. č. 225/6		
stavebný celok/časť/	stavebná časť		A-12
investor:	POLNOHOSPODÁRSKE DRUŽSTVO PEDER PEDER 120, 044 05 PEDER		
autor projektu	Ing. Róbert Spišák		Číslo sady
zodpovedný projektant	Ing. Máté Simon		
vypracoval	Ing. Róbert Spišák		
druh projektu	PROJEKT NA STAVEBNÉ KONANIE		
		format	3*A4
		dátum	Marzec 2023