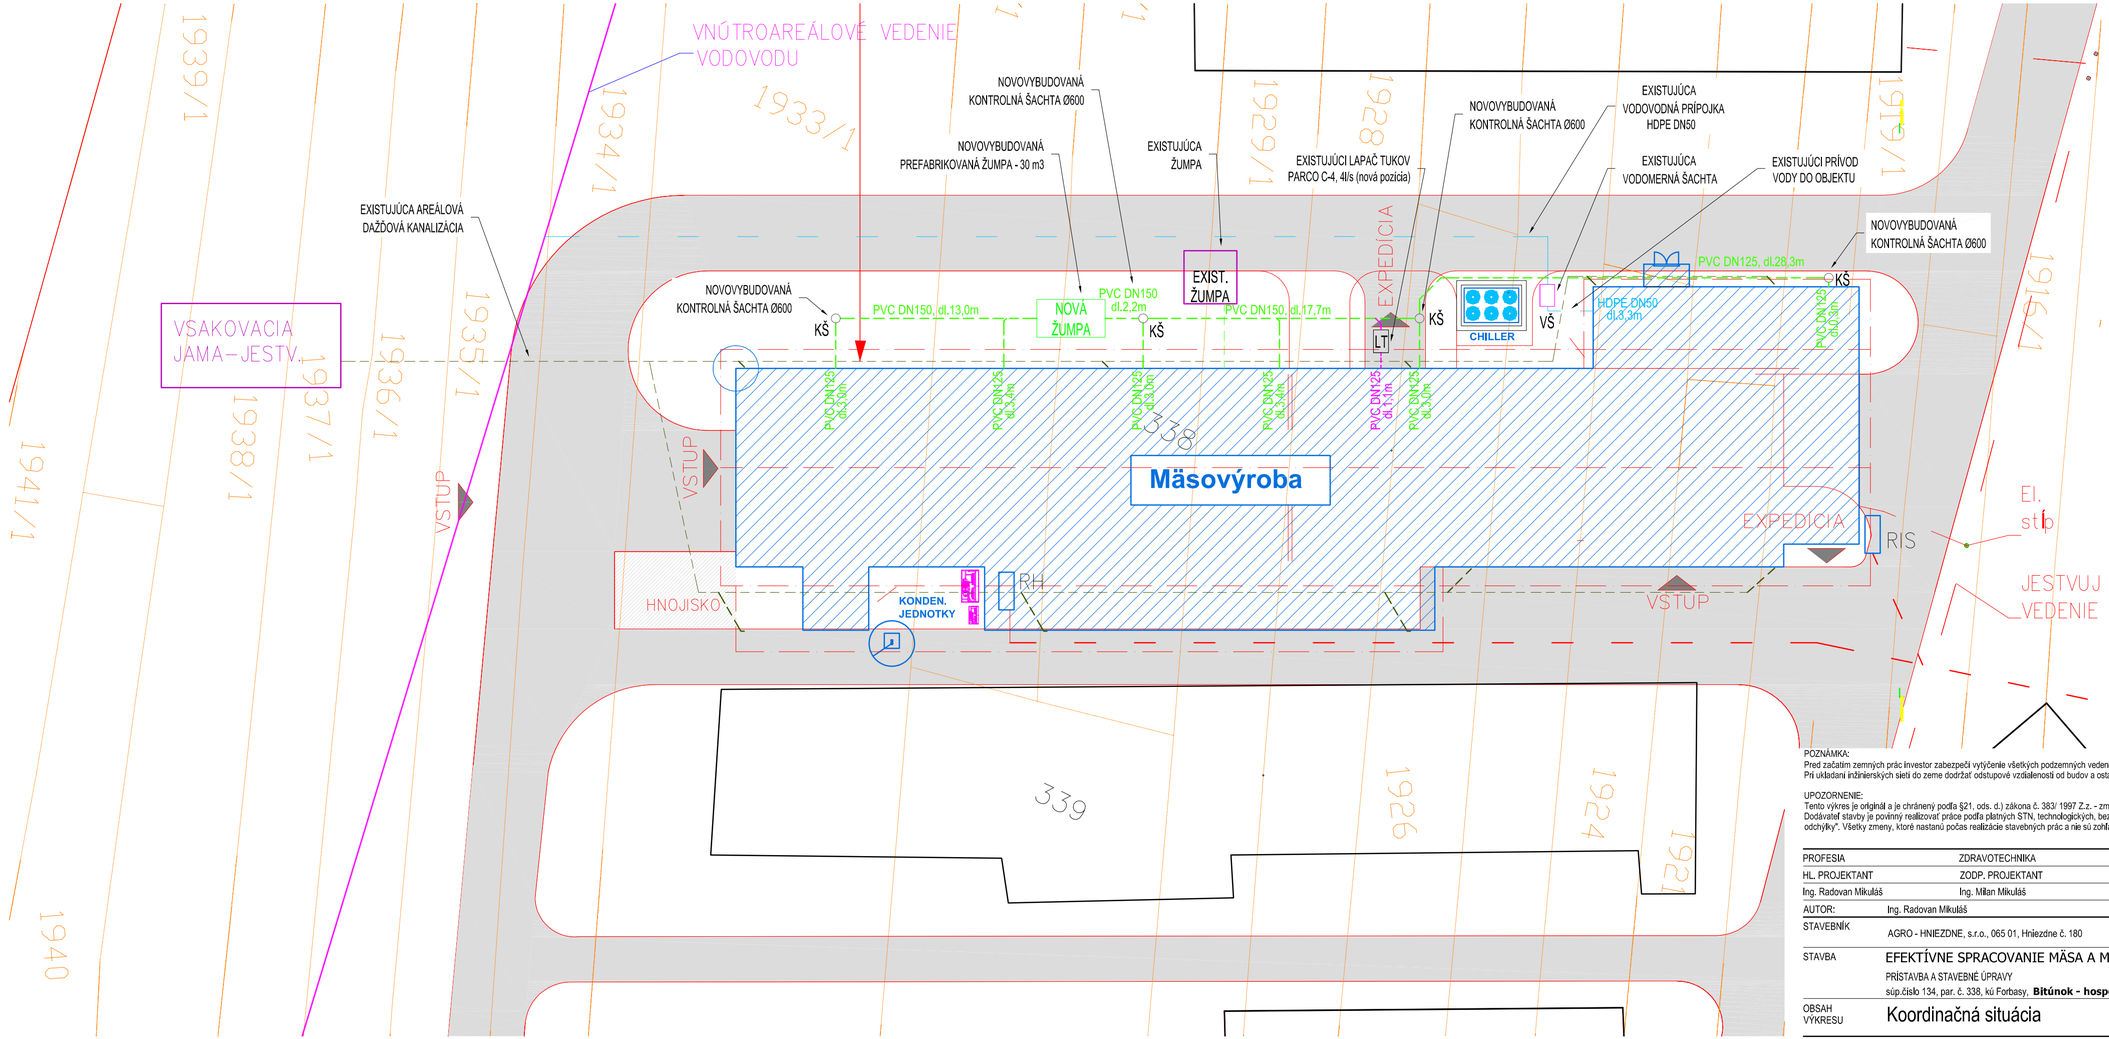

LEGENDA

- HRANICA POZEMKU
- SPEVNENÉ PLOCHY A KOMUNIKÁCIE
- ZASTAVANÁ PLOCHA OBJEKTU
- SPEVNENÁ PLOCHA

VEDENIA EXISTUJÚCICH INŽINIERSKYCH SIETÍ

- VEDENIE AREÁLOVÉHO VODOVODU
- AREÁLOVÁ DAŽĎOVÁ KANALIZÁCIA
- VŠ – EXISTUJÚCA VODOMERNÁ ŠACHTA 1450x1000x1800
- Ž – EXISTUJÚCA PREFABRIKOVANÁ ŽUMPA
- LT – LAPAČ TUKOV – PARCO C–4, 4l/s

NAVRHOVANÉ VEDENIA PRÍPOJOK

- Navrh. trasa prípojok dažďovej kanalizácie Prípojka od strešného zvodu – gravitač. potrubie plast hrdlové DN/ID 125mm (SN8)
- NAVRH. AREÁLOVÁ SPLAŠKOVÁ KANALIZÁCIA–PVC DN125,150
- NAVRH. AREÁLOVÁ TUKOVÁ KANALIZÁCIA–PVC DN125
- NAVRH. AREÁLOVÁ NN PRÍPOJKA
- KŠ – Revízna kanalizačná plast DN 600– 4ks
- Ž – PREFABRIKOVANÁ ŽUMPA – 30m^3

OBJEKTOVÁ SKLADBA

S0.01 EFEKTÍVNE SPRACOVANIE MÄSA A MÄSOVÝCH PRODUKTOV

POZNÁMKA:
Pred začatím zemných prác investor zabezpečí vytýčenie všetkých podzemných vedení za účasti majiteľov alebo správcov podzemných vedení.
Pri ukladaní inžinierskych sietí do zeme dodržať odstupové vzdialenosti od budov a ostatných podzemných vedení v zmysle normy STN 73 6005

UPOZORNENIE:
Tento výkres je originál a je chránený podľa §21, ods. d.) zákona č. 383/ 1997 Z.z. - zmeny diela a každé použitie diela je podmienené udelením súhlasu autora.
Dodávateľ stavby je povinný realizovať práce podľa platných STN, technologických, bezpečnostných a výrobných postupov s dodržaním STN 730424 - "Prípustné rozmerové odchýlky". Všetky zmeny, ktoré nastanú počas realizácie stavebných prác a nie sú zohľadnené v PS, je nutné konzultovať s HIP.

PROFESIA	ZDRAVOTECHNIKA	
HL. PROJEKTANT	ZODP. PROJEKTANT	KRESLIL
Ing. Radovan Mikuláš	Ing. Milan Mikuláš	Ing. Milan Mikuláš

DK ATELIÉR
Matúškova 2575, 026 01 Dolný Kubín
e-mail: dkateliér@dkateliér.sk
tel. č.: +421 907 661 646
web: www.dkateliér.sk

AUTOR:	Ing. Radovan Mikuláš
STAVEBNÍK	AGRO - HNIEZDNE, s.r.o., 065 01, Hniezdne č. 180
STAVBA	EFEKTÍVNE SPRACOVANIE MÄSA A MÄSOVÝCH PRODUKTOV
	PRÍSTAVBA A STAVEBNÉ ÚPRAVY
	súp.číslo 134, par. č. 338, kú Forbasy, **Bitúnok - hospodársky dvor Forbasy**
OBSAH VÝKRESU	Koordinačná situácia

STUPEŇ	PpSP
DÁTUM	Marec 2022
FORMÁT	4 x A4
MIERKA	1:250
Č.VÝKRESU	ZT.01