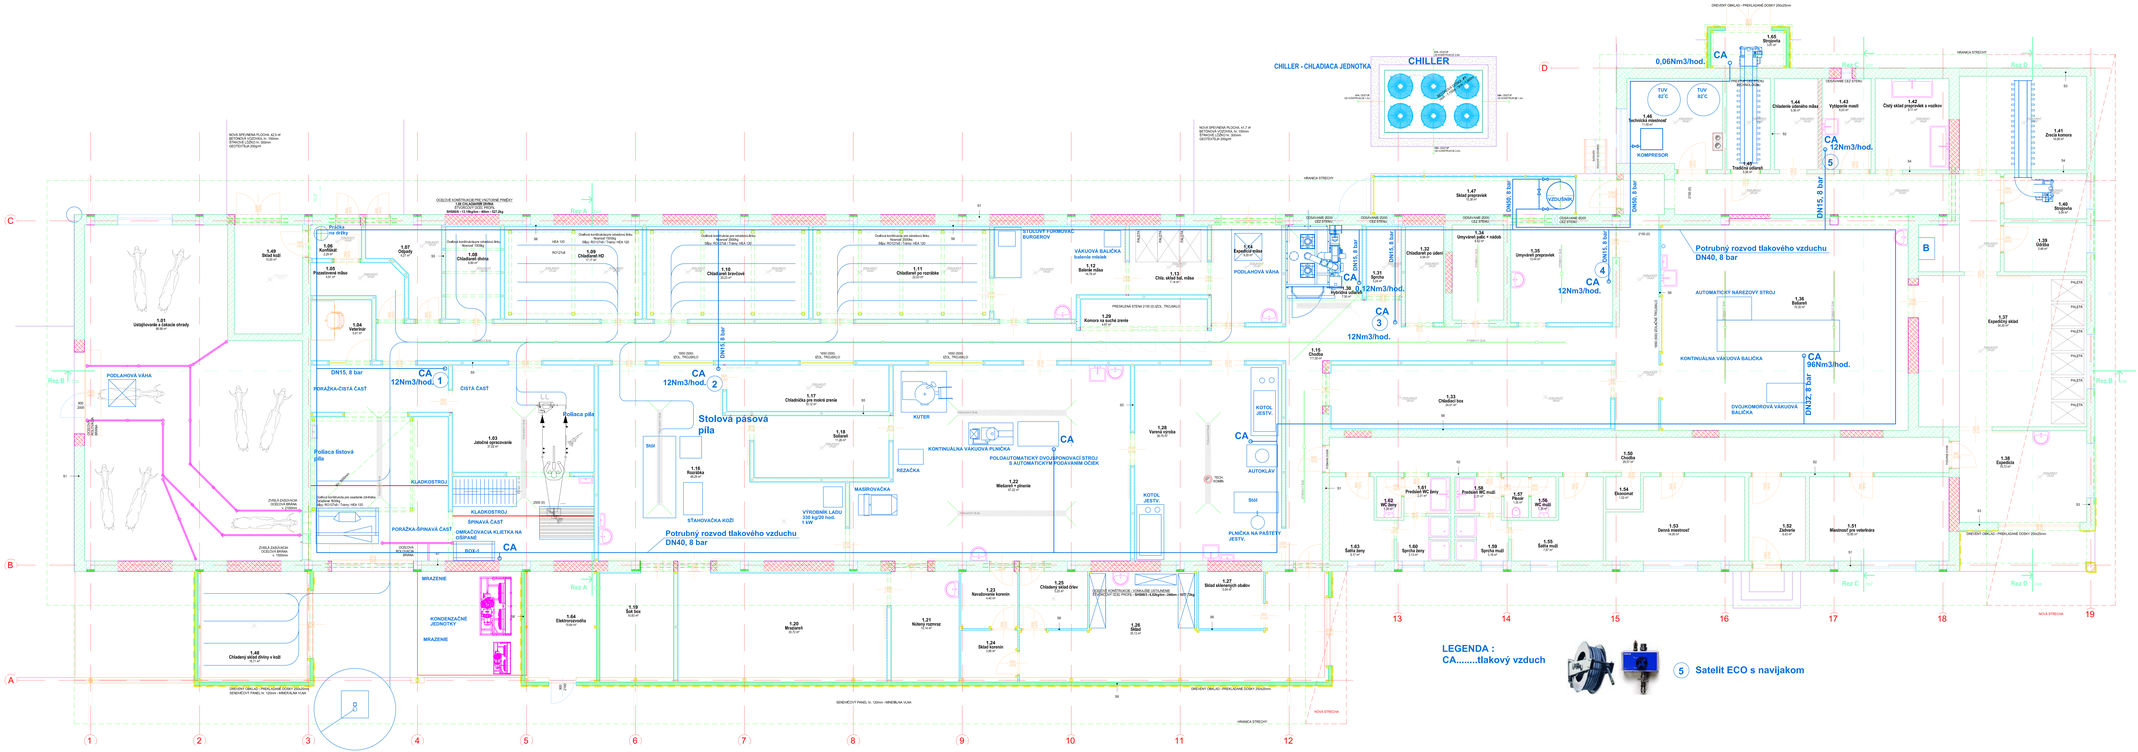


PROJEKT PRE STAVEBNÉ POVOLENIE

| MIERA | DÁTUM | VEDÚCI A PROJEKTANI | ZODP.PROJEKTANT | KÓ | FORMÁT | SÚH. |
|---|---|---|---|---|---|---|
| 1:50 | marec 2022 | ING.ŠTIFFEL | ING.ŠTIFFEL | ING.ŠTIFFEL | A5 | |

| | | |
|---|---|---|
| STAVBA: | Efektívne spracovanie mäsa a mäsových produktov | PČ.ZÁZ. |
| OBJEKT: PREV.SÚBOR: | PS 04 KOMPRESOROVÁ STANICA A ROZVODY TLAKOVÉHO VZDUCHU | 2 |
| ODDIEL PROJEKTU: | DISPOZÍCIA ROZVODU TLAKOVÉHO VZDUCHU | |


spracoval: Ing. Peter Štiffel
INFFEL s.r.o.
Ing. Peter Štiffel
Tel.:0907/915127 Tel fax 05421 44 4335222
email:peter.stiffel@inffel.sk www.inffel.sk


| STUPEŇ | ARCHIVNÉ ČÍSLO | ROZSAH |
|---|---|---|
| PpSP | 2204-TV-03 | |