


Č. OBVODU :	EH1	EH2	EH3	EH4	EH5	EH6	EH7
Pi [kW] :	1	0,75	0,5	0,5	0,75	0,5	0,5

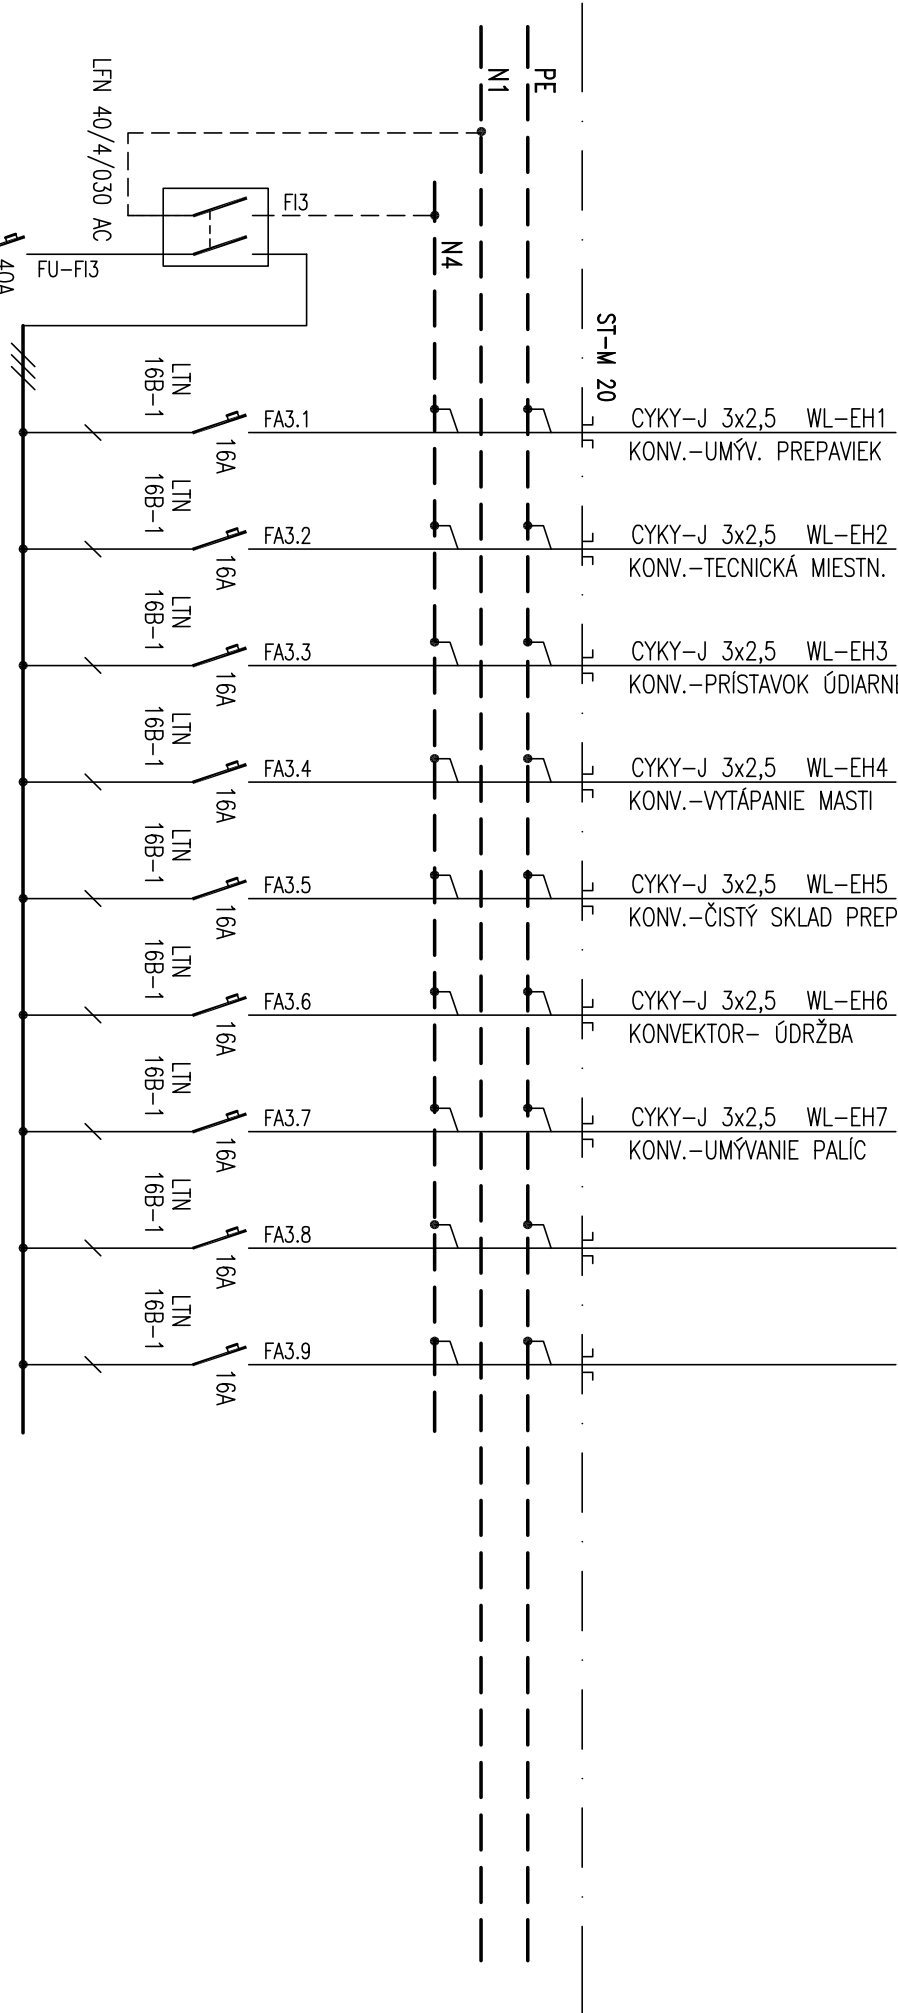

L1 L2 L3  
 3/PEN AC 400/230V 50Hz, TN-C-S

STAVBA : /Miesto/		EFEKTÍVNE SPRACOVANIE MÄSA A MÄSOVÝCH PRODUKTOV Bitúnok, hospodársky dvor Forbasy	
OBJEKT : SO 01 VÝROBNÁ BUDOVA S ADMINISTRATÍVOU –UMELÉ OSVETLENIE			
INVESTOR : AGRO – HINEZDNE s.r.o.			