




POHLAD ČELNÝ

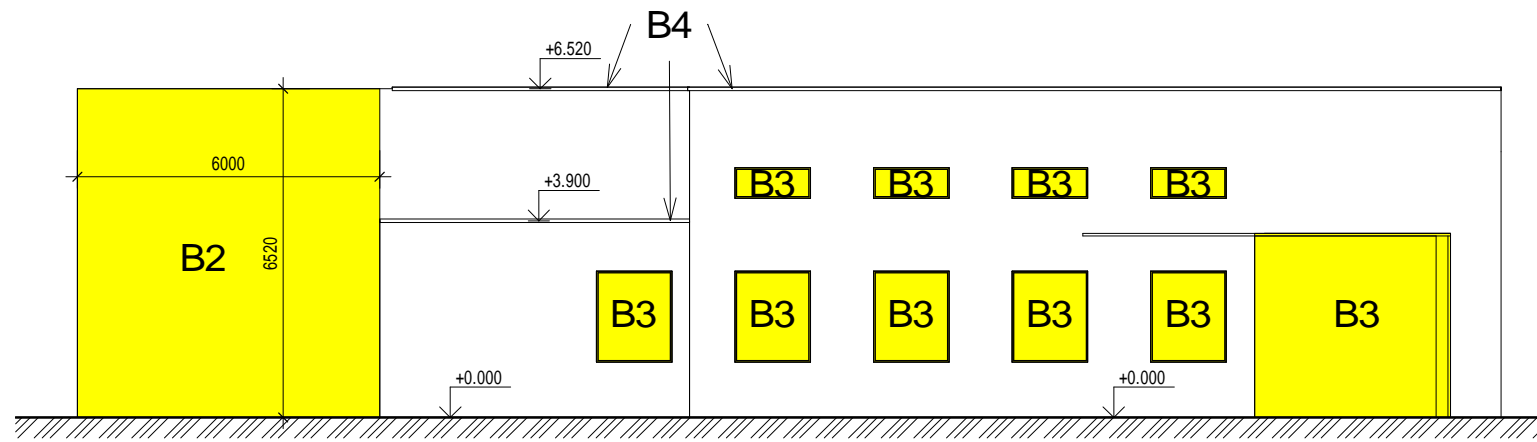


POHLAD BOČNÝ

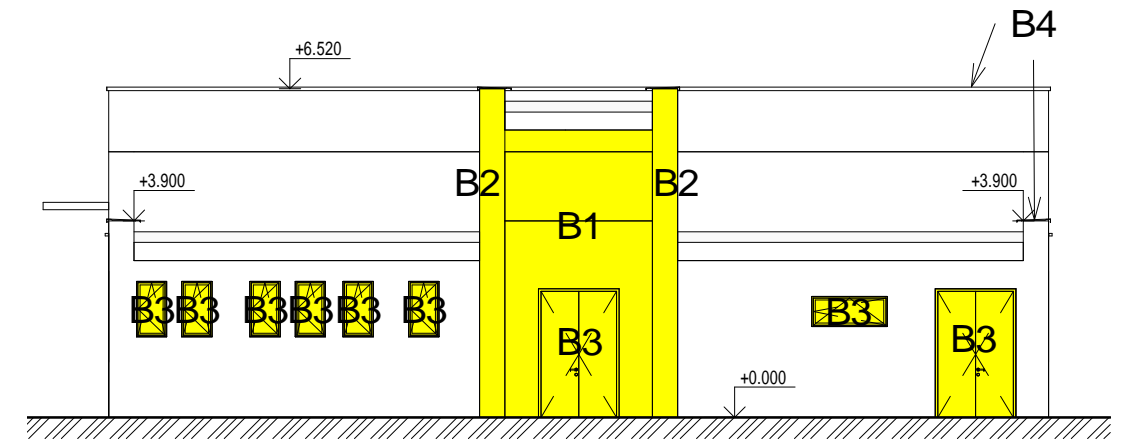

POHLAD ZADNÝ

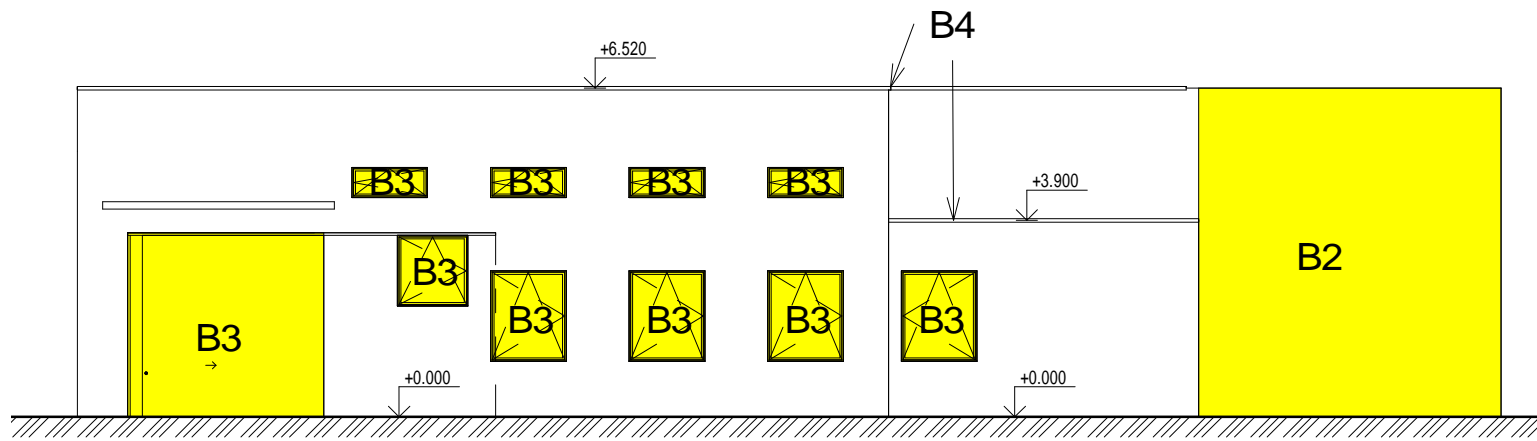

POHLAD BOČNÝ

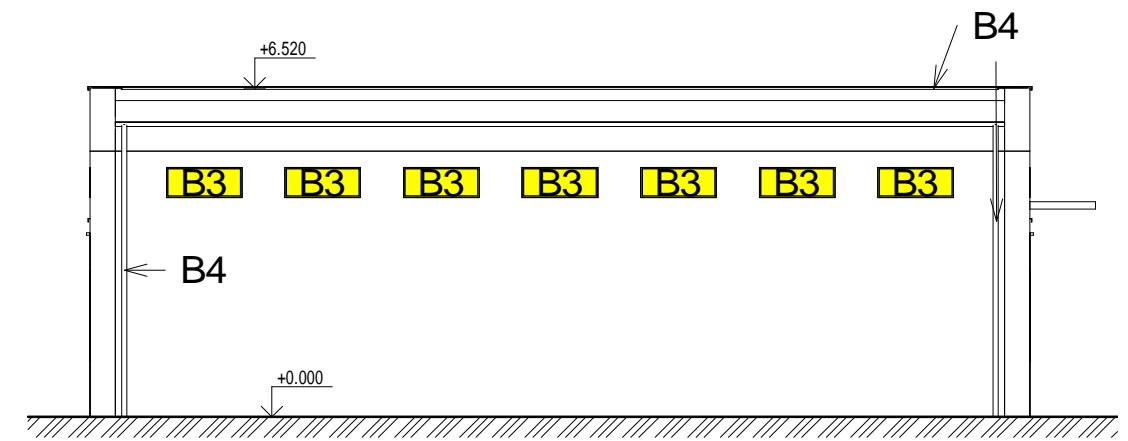

BÚRACIE PRÁCE:

- B1 - VYBÚRANIE PRIEČOK
- B2 - VYBÚRANIE PREPOJOVACEJ ČASTI BUDOVY
- B3 - DEMONTÁŽ OKIEN A DVERÍ
- B4 - DEMONTÁŽ OKAPOVÉHO SYSTÉMU A OPLECHOVANIA ATÍK
- B5 - OSEKANIE VONKAJŠÍCH OMIETOK A VÝSPRAVKY VNÚTORNÝCH OMIETOK /20%/
- B6 - DEMONTÁŽ ASFALTOVÝCH PÁSOV ZO STRIECH

Tento výkres je originál a jeho kopírovanie bez súhlasu majiteľa je trestné podľa §21.odst. d) zákona č.383/1997 Z.z. ODYSEA c copyright:

Autor: ODYSEA - PROJEKT s.r.o. Projekt: Popradská 58/B, 040 01 KOŠICE Slovenská republika tel: +412 (0)905 327 469 e-mail: odysea.projekt@gmail.com web: www.odysea-projekt.sk		Zodpovedný projektant: Ing.Ladislav Komjátyh autorizovaný stavebný inžinier Vypracoval: Ing.Ladislav Komjátyh ml.		
Stavba: OVČÍN S DOJÁRŇOU Miesto: KOŠICKÁ BELÁ Objekt: SO-01 POĽNOHOSPODÁRSKA STAVBA	Stupeň: Projekt pre ohlásenie stavebných úprav	Pečiatka:		
Investor: PD KLATOV a.s.	Dátum: FEBRUÁR 2023	Sada:		
Diel: D-Konštrukcie pozemných stavieb /ASR/	Časť: Stavebná	Formát: A 3		
Názov výkresu: POHLADY - BÚRACIE PRÁCE	Mierka: 1 : 150	Číslo výkresu: B-02		