
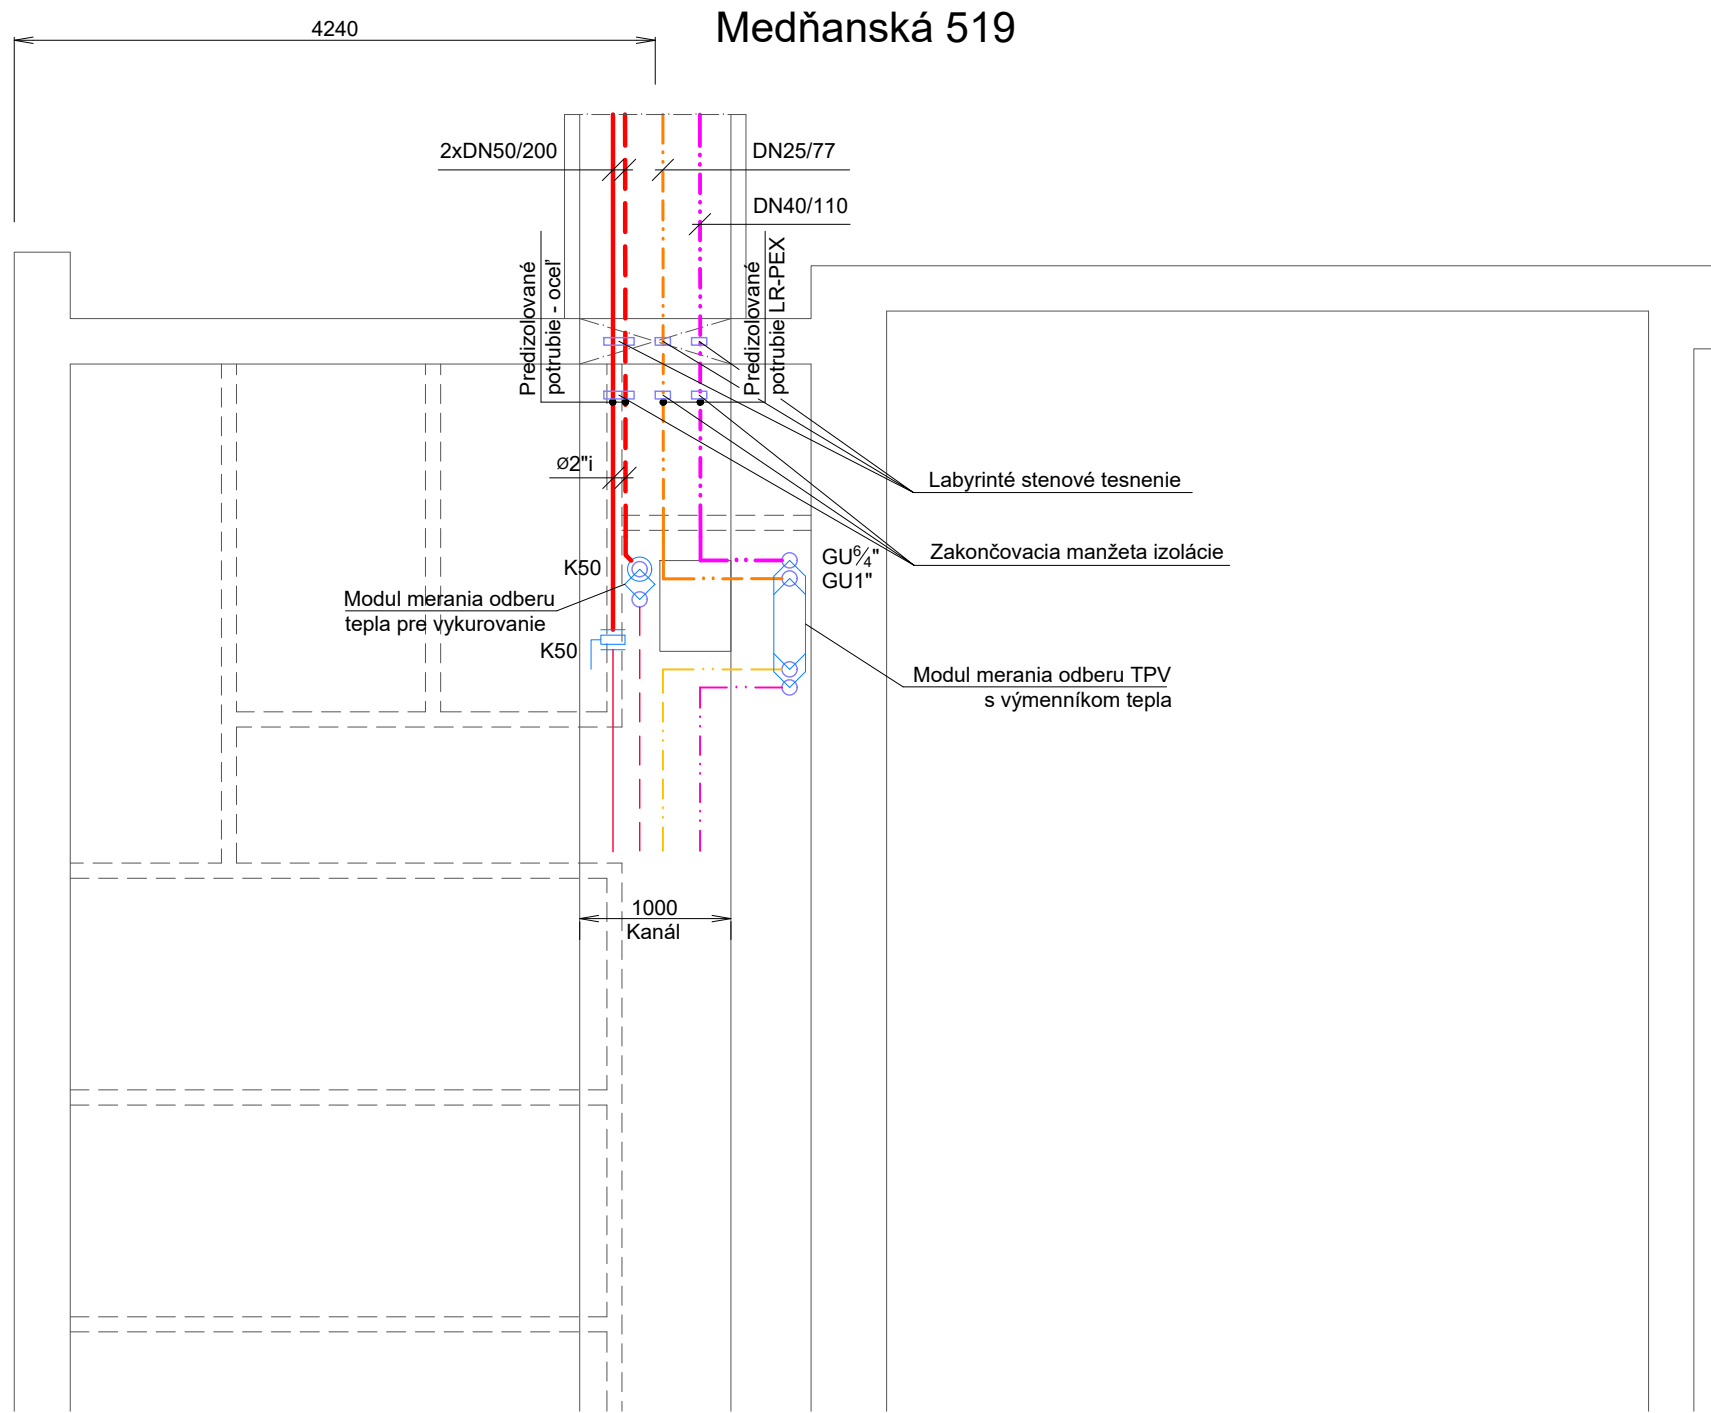
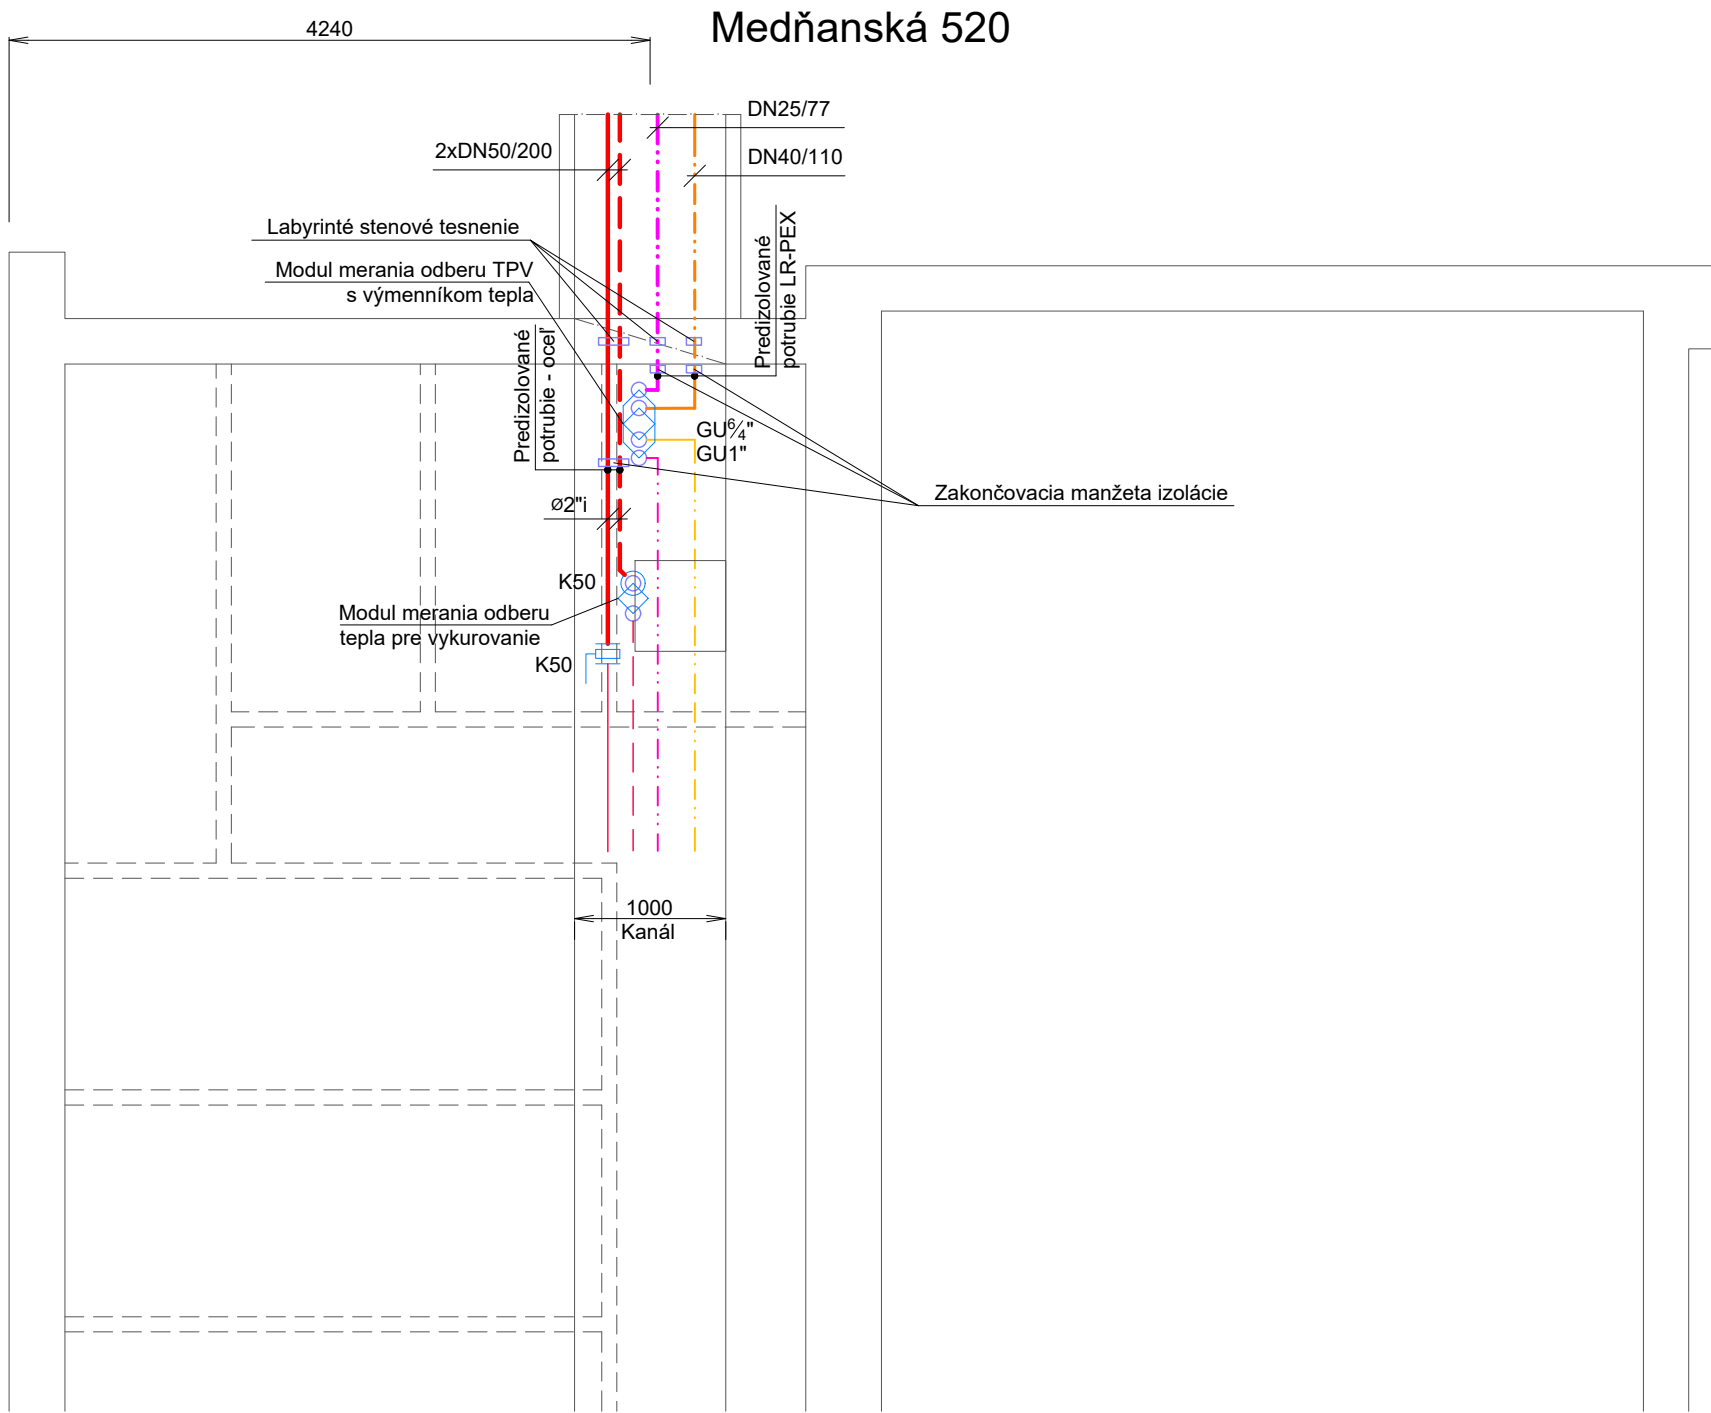


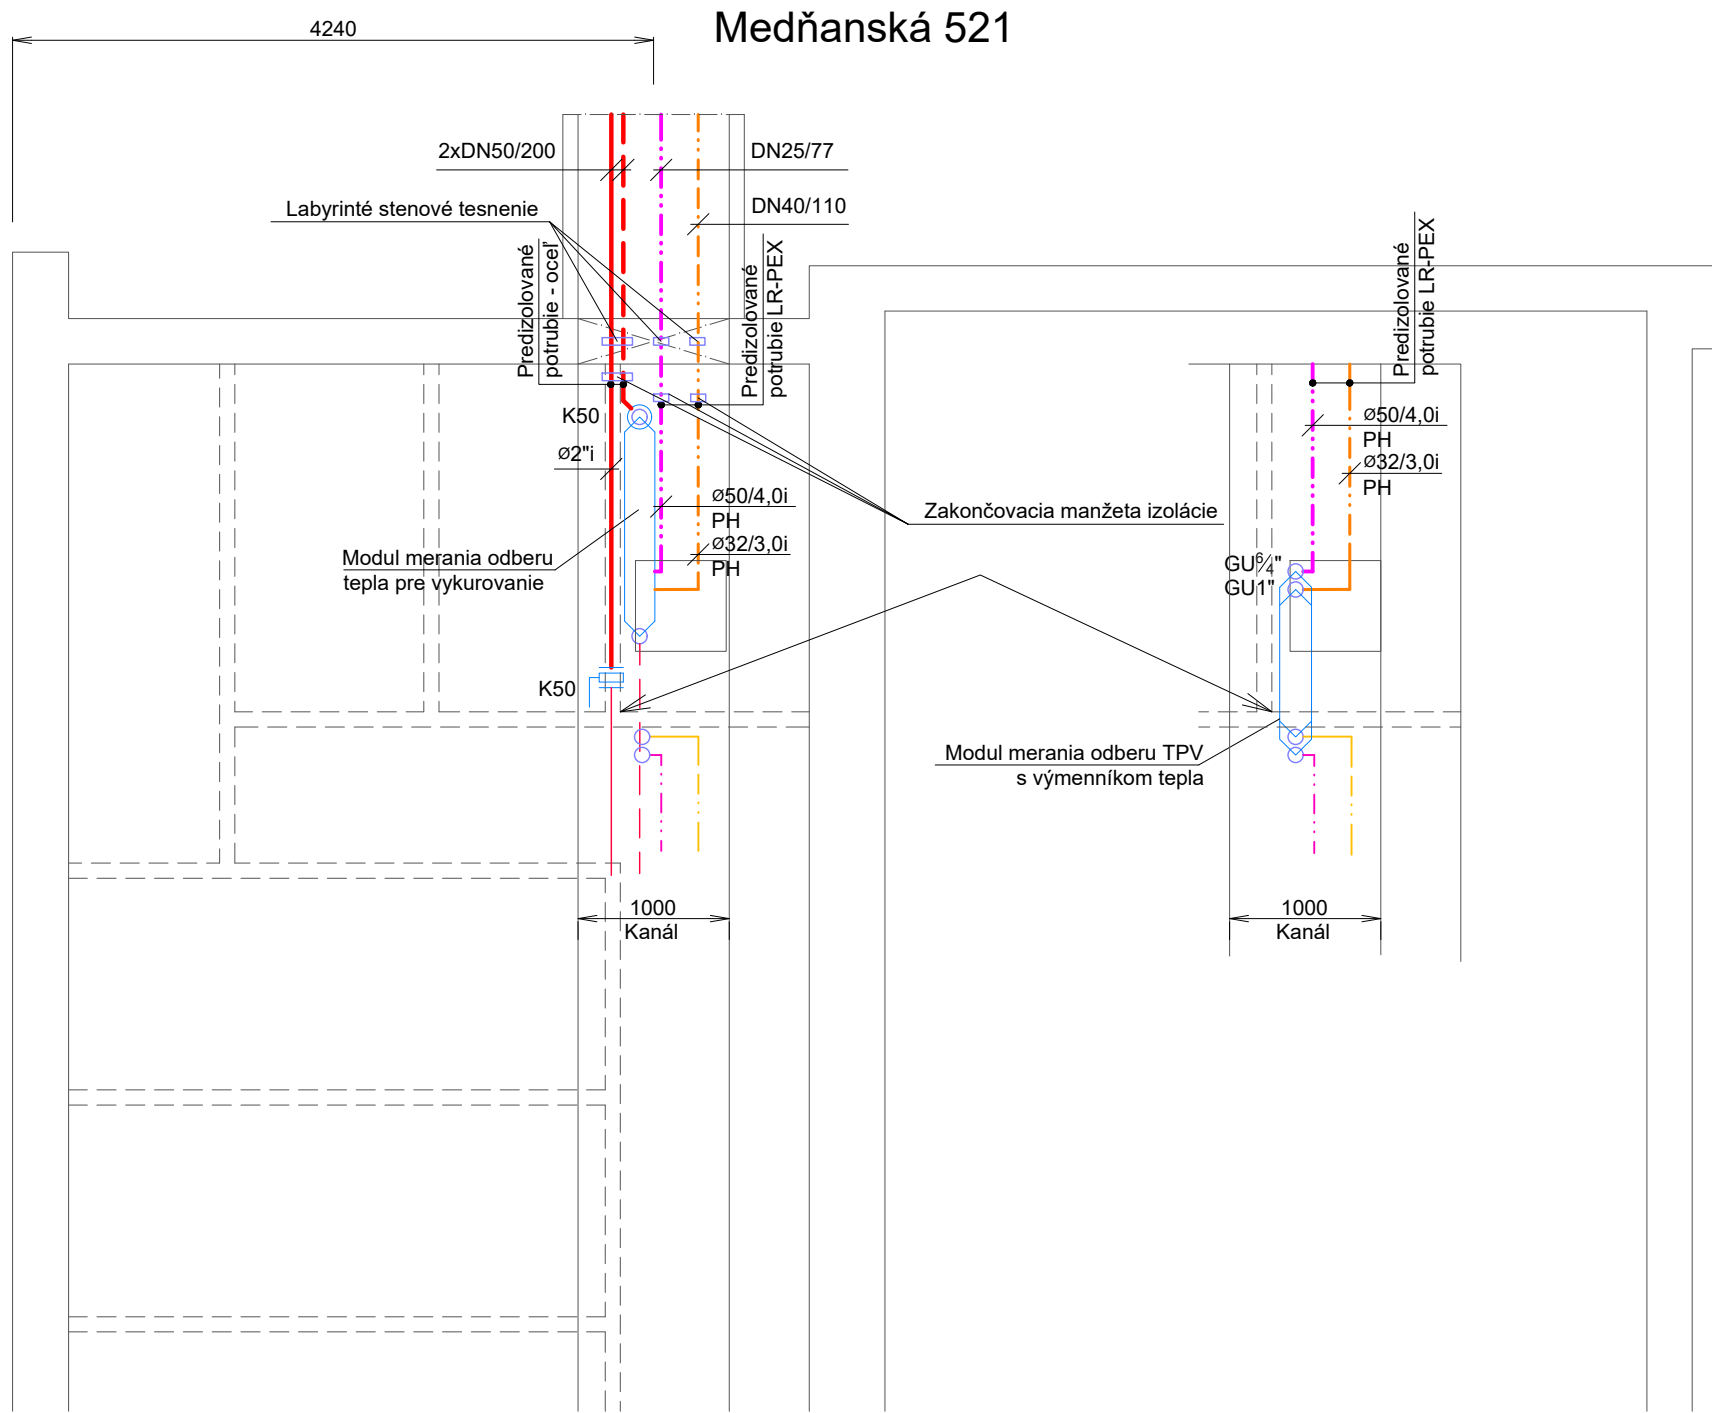

POTRUBIA NOVÉ:

- Vykurovacia voda - prívod 70°C
- - - Vykurovacia voda - späť 50°C
- · - · - · Teplá pitná voda 55°C
- · - · - · Cirkulácia teplej pitnej vody 45°C

POTRUBIA PŮVODNÉ:

- Vykurovacia voda - prívod 70°C
- - - Vykurovacia voda - späť 50°C
- · - · - · Teplá pitná voda 55°C
- · - · - · Cirkulácia teplej pitnej vody 45°C

Zodp.projektant	Vypracoval:	Kreslil:	
Ing. Spurný Zdeněk	Ing. Spurný Zdeněk	Ing. Spurný Zdeněk	
VÚC: Trenč. samospr. kraj Obv.úrad: Trenčín Mestský úrad: Ilava			
Investor: Mesto Ilava, Mierové námestie 16/3, Ilava			Jilemnického 17, 911 01 Trenčín
Stavba: Rekonštr. vonkajšieho rozvodu tepla z CTZ SNP ILAVA - 1.etapa, 1.časť			Dátum: 04/2016
Stavebno-technické riešenie			Formát: 8A4
Názov: Detail napojenia v obj 519, 520, 521			Zák.číslo: 04-04/2016
			Stupeň: Projekt
			Mierka: 1:50
			Číslo výkresu: 3