


Vzorový rez výkopov (M1:20)

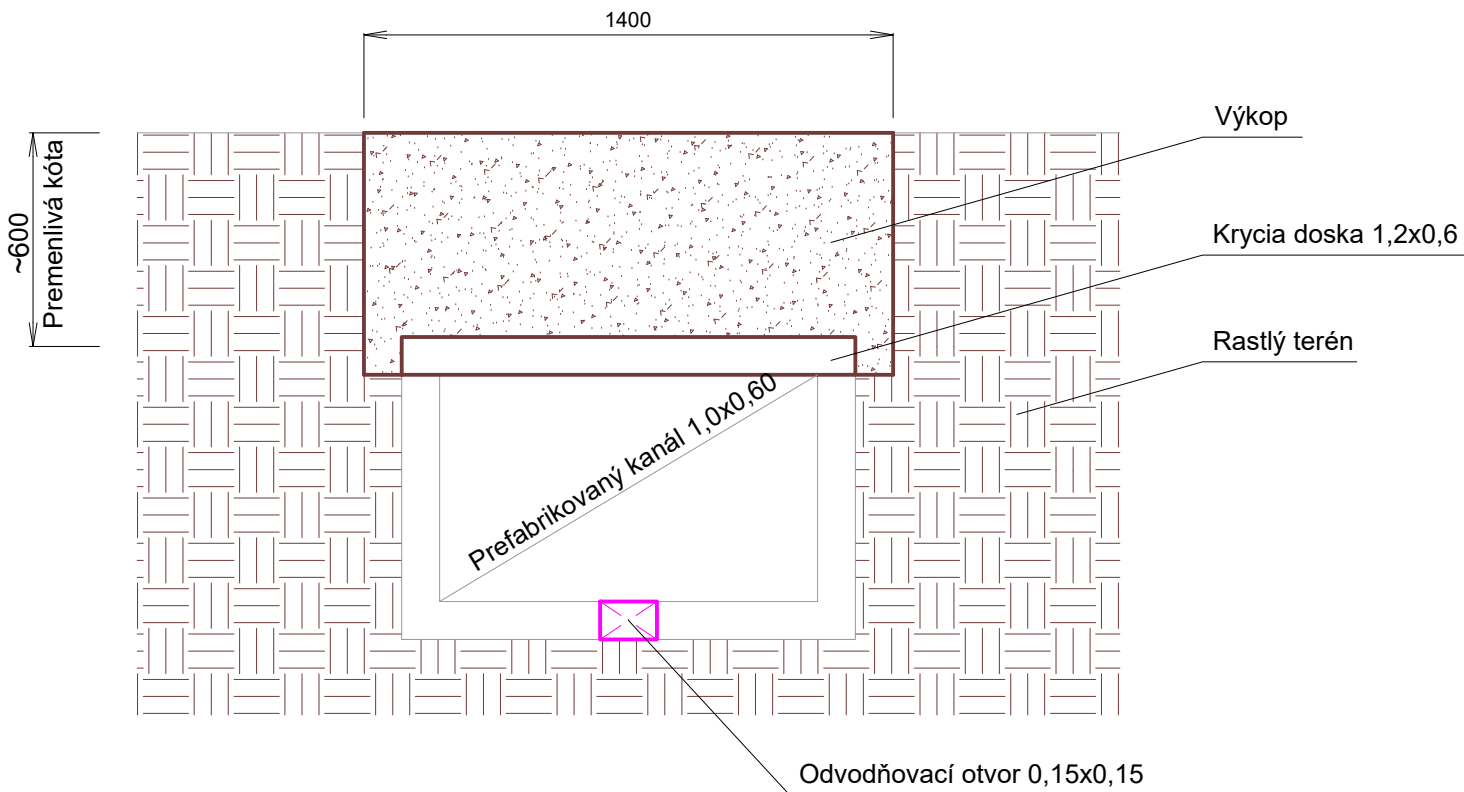

Pred začiatkom výkopových prác je potrebné v trase teplovodu zabezpečiť predrealizačné polohopisné a výškopisné vytyčenie všetkých inžinierskych sietí a podzemných objektov. Potrubie bude vedené v trase stávajúceho teplovodu. Betónové kryty vozovky a chodníkov v trase teplovodu vybúrať v šírke 1,4 m. Betónovú zámkovú dlažbu chodníku rozobrať v šírke 1,4 m a odložiť k spätnému použitiu. Zeminu nad kanálom odstrániť v pásu šírky 1,4 m. Kanálové krycie dosky odstrániť. Potrubné rozvody teplovodu zdemontovať vrátane podperných konštrukcií. V dne kanálu zhotoviť odvodňovacie otvory v rozteči cca 5 m. Kanál vyčistiť. Odvodňovacie otvory odrenážovať kamenivom frakcie cca 50mm. Na dne kanálu zhotoviť zhutnené pieskové lôžko (v.č.3). Po montáži potrubia potrubie obsypať štrkopieskom (v.č.3). Nad potrubia položiť výstražnú fóliu (v.č.3). V trase vozovky na zasypávaný kanál položiť demontované kanálové krycie dosky (v.č.3). Vybúrané pásy betónových krytých vozovky a chodníkov zabetónovaním uviest' do pôvodného stavu (v.č.3). Rozobrať betónovú dlažbu položiť späť na zhutnené pieskové lôžko (v.č.3). Ryhu v trávnom teréne zasypať prehodenu zeminou, vyrovnať a zatravníť (v.č.3). Výkopy v chodníkoch premostiť lávkami pre peších (v.č.8). Otvorený výkop je potrebné zabezpečiť proti pádu osôb. Po dobu výstavby je potrebné zabezpečiť organizáciu dopravy dopravným značením.

- Búranie
- Výkopy, odstránenie krycích dosák kanálu

OBEC: Ilava
KAT.UZEMIE: Ilava
LOKALITA: Mednanska ul.

SURAD. SYSTEM: JTSK
VYSKOVY SYSTEM: Bpv

LEGENDA:
stav podľa mapy KN-C
skutočný stav — polohopis

- bod 100 — vyska poklopu beton. kanalu
- 101 — vyska beton. kanalu — horný kraj
- 102 — vyska beton. kanalu — horný kraj
- 103 — vyska dna beton. kanalu
- 104 — vyska krajneho potrubia
- 105 — vyska krajneho potrubia

MERAL A VYHOTOVIL: Ing. Igor Durík
Rudnianska 1041
Koseca
ICO: 33 490 520

DATUM: APRIL 2016

Búracie práce a výkopy:

- 1 Vybúranie betónovej dosky vozovky - hr.200mm
- 2 Vybúranie betónovej dosky chodníku - hr.100mm
- 3 Rozobratie betónovej zámkovej dlažby, odložiť k spätnému použitiu
- 4 Výkopy š = 1,4 m
Odstránenie krycích dosák kanálu
Vybúranie odvodňovacích otvorov v dne kanálu 0,15x0,15 - 19 ks

Zodp.projektant Ing. Spurný Zdeněk	Vypracoval: Ing. Spurný Zdeněk	Kreslil: Ing. Spurný Zdeněk		TEVS S.r.l.o. TECHNICKÉ, TECHNOLOGICKÉ A ENERGETICKÉ VYBAVENIE STAVIEB PROJEKTOVANIE VEŠTEROVÝCH STAVIEB
VÚC: Trenč. samospr. kraj	Obv.úrad: Trenčín	Mestský úrad: Ilava		Jilemnického 17, 911 01 Trenčín
Investor: Mesto Ilava, Mierové námestie 16/3, Ilava			Dátum:	04/2016
Stavba:			Formát:	A4
			Zák.číslo:	04-04/2016
			Stupeň:	Projekt
Názov:			Mierka:	Číslo výkresu:
Zemné práce a vonkajšie stavebné úpravy			1:250	6